



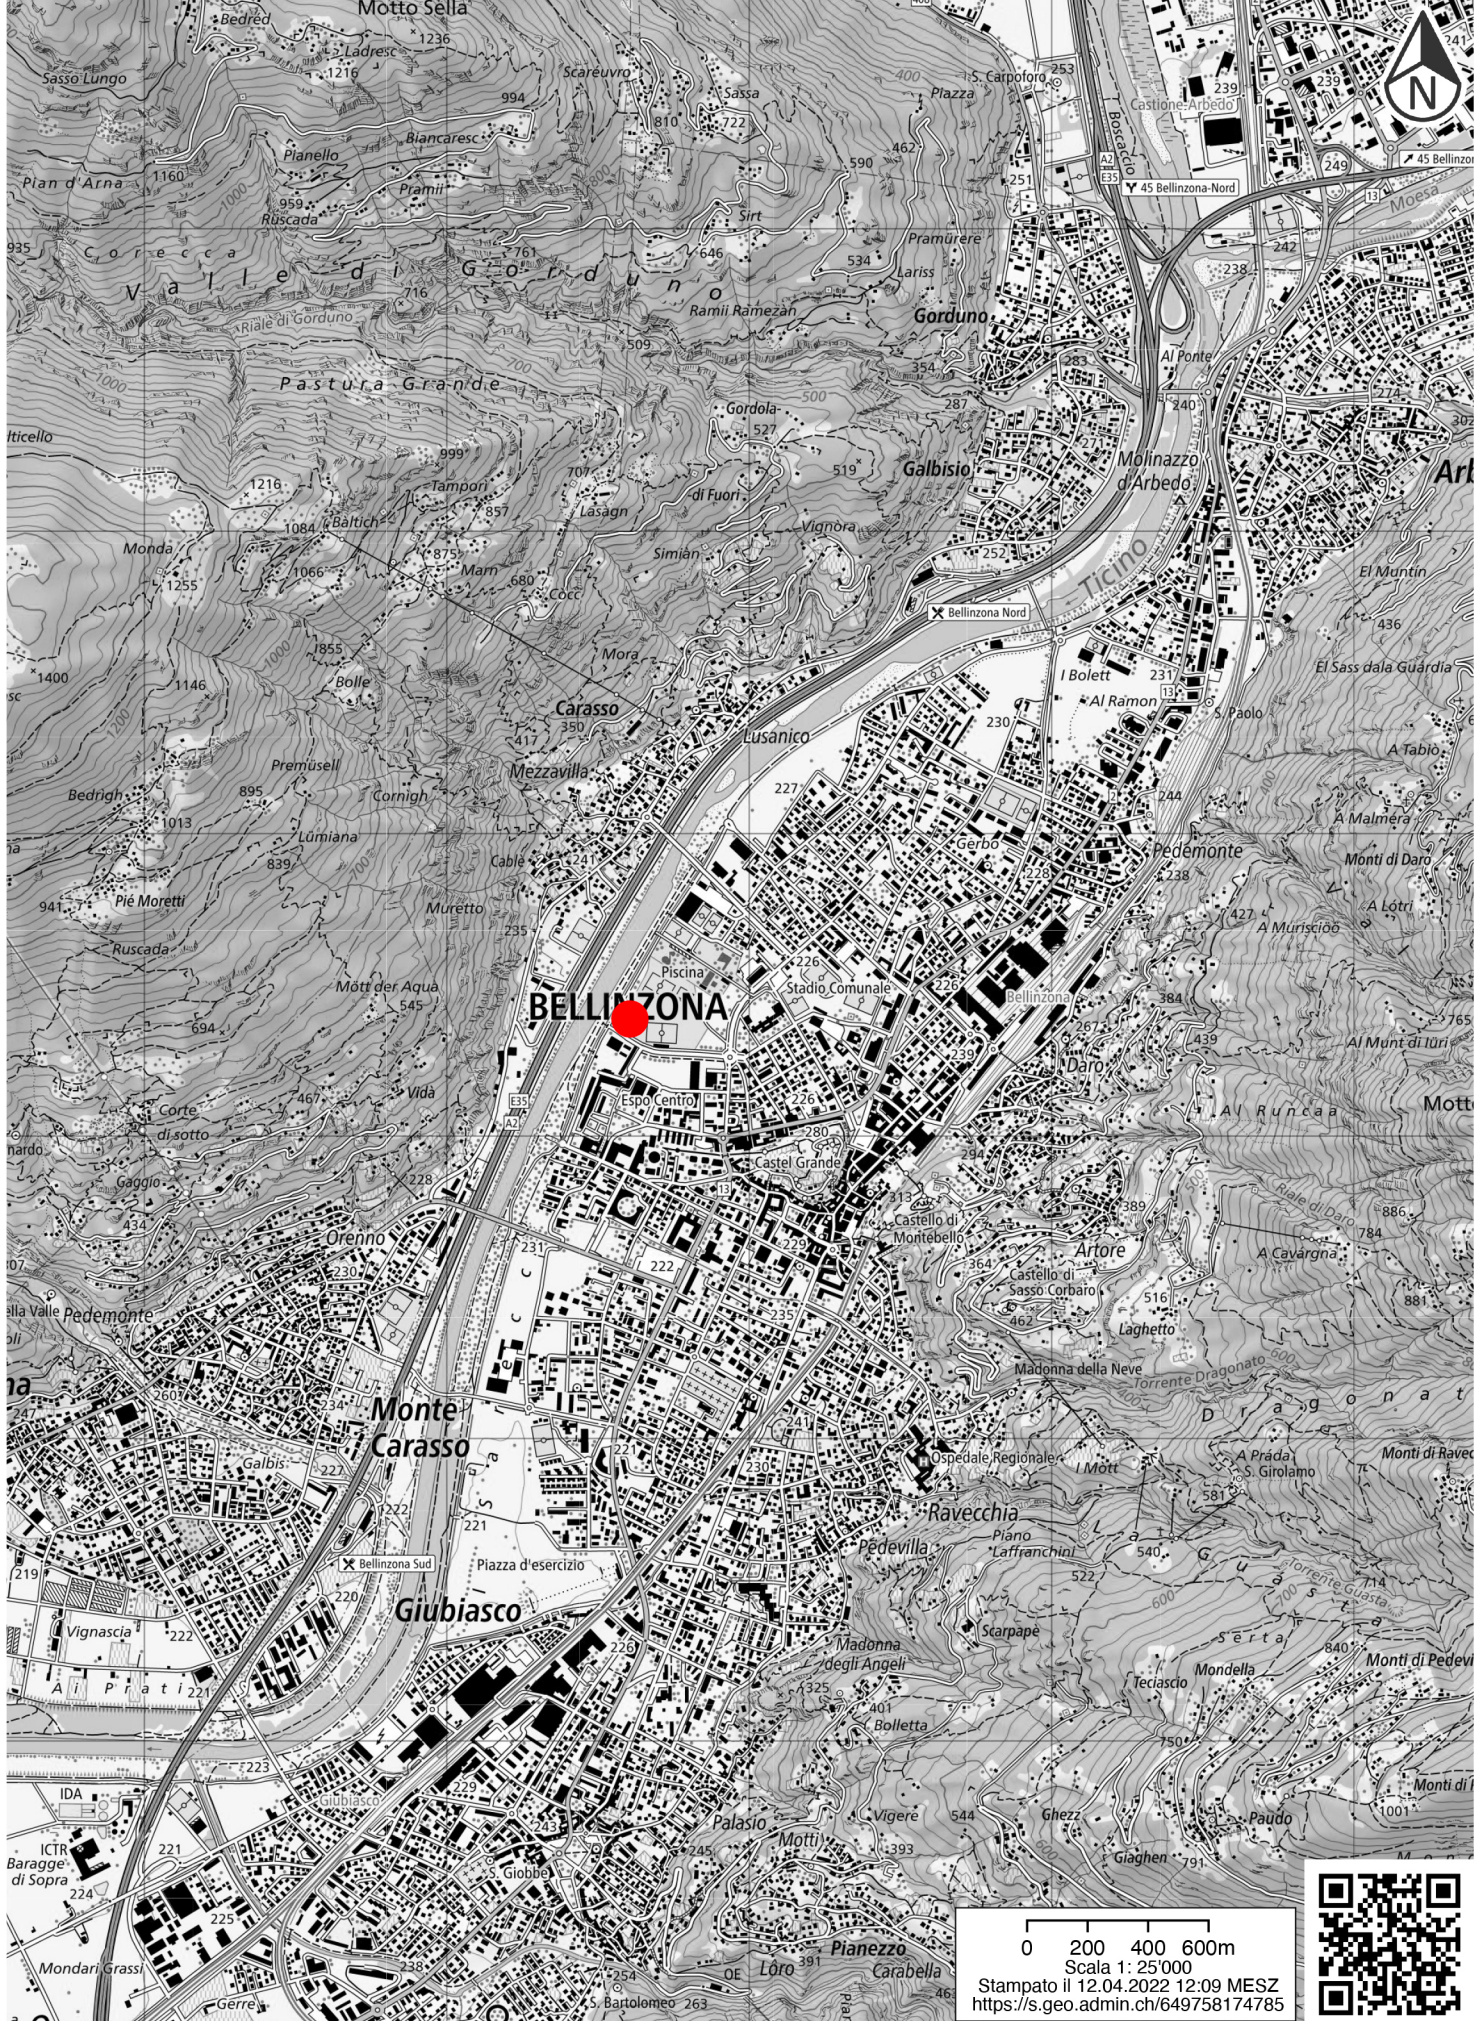

DURISCH + NOLLI ARCHITETTI

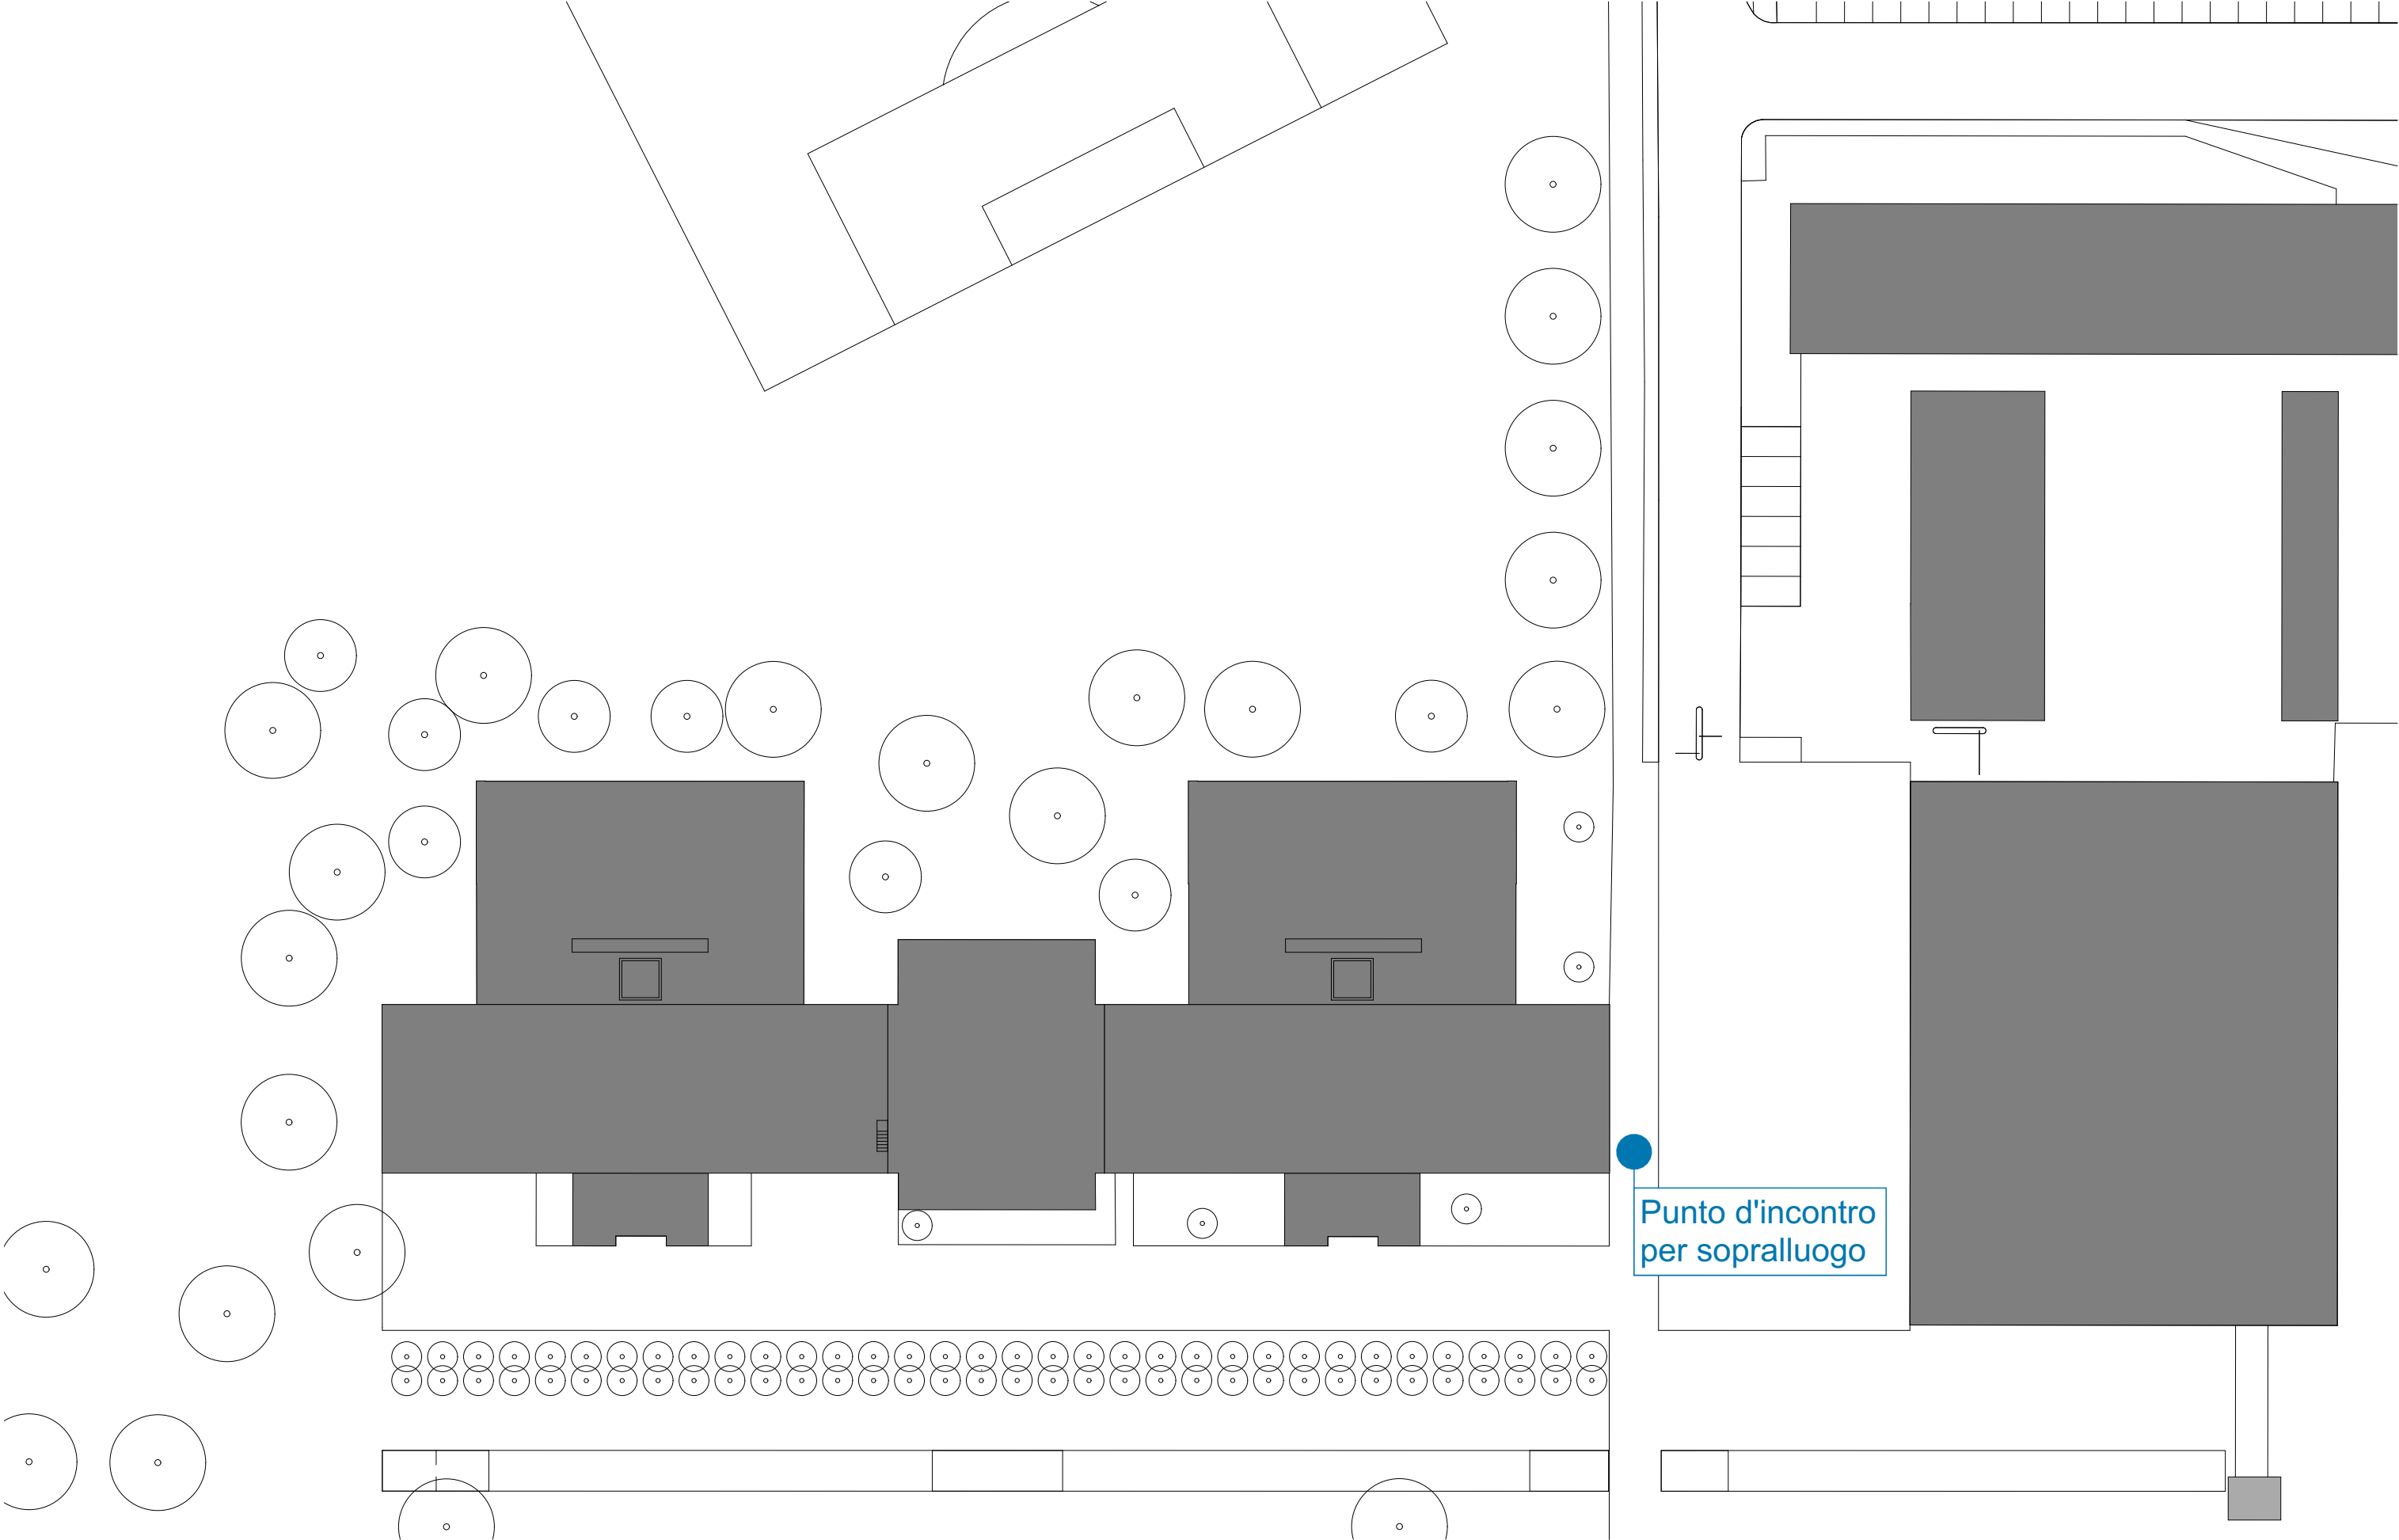

Oggetto	E4113 - 176 LICEO CANTONALE DI BELLINZONA				Oggetto n° E4113	File n° 961	Piano n° 961
Nome Piano	Piano di Sopralluogo				Mappale 4828 RFD	Variante 0	
Nome File	E4113_A1_SI_SIT_00_500_961_41_0	Formato	Settore	Scala	Data		Modifica
Disegnato	DV	Data	22.04.2022		22.04.2022		0
Approvato		Data		A3	00	1:500	

Dipartimento delle finanze e dell'economia
Sezione della logistica

Repubblica
e Cantone
Ticino

Via del Camagnola 7
6500 Bellinzona
T +41 (0)91 14 77 11
F +41 (0)91 14 77 10
e-mail : dfe@dlf.ch
web : www.d.ch/DFE/DK/SL

176 LICEO CANTONALE DI BELLINZONA

E4113

S00

S00

Nome Piano

Mappele

4828 RFD

Variante

0

Nome File

E4113_A1_SI_SIT_00_S00_010_41_0

Formato

Settore

Scala

Data

Disegnato

DV

Data

22.04.2022

Approvato

AD

00

1:500

22.04.2022

Modifica

0

D U R I S C H + N O L L I
ARCHITETTI sagl
ETHSIAFAS
Via san Gottardo 77
CH 6900 Masnagno
T +41 (0)91 960 18 30
T +41 (0)91 967 43 44
info@durischnolli.ch
www.durischnolli.ch

Logo Studio

D U R I S C H + N O L L I

Legenda

0m

5m

10m

20m

Quota di riferimento 0.00 = 225.28 mslm

Repubblica e Cantone Ticino
DECS - Divisione della scuola Sez.
dell'insegnamento medio sup.
Viale Portone 12
6500 Bellinzona

Repubblica e Cantone Ticino
DPE - Divisione delle mosse
Sezione della logistica
Via Camagnola 7
6500 Bellinzona

Repubblica e Cantone Ticino
DPE - Divisione delle mosse
Sezione della logistica
Via Camagnola 7
6500 Bellinzona

Durisch + Noll Architetti Sagl
Via San Gottardo 77
6900 Masnagno

ISTANTE:

PROPRIETARIO:

PROGETTISTA:

DURISCH+NOLLI
ARCHITETTI sagl
ETHSWAFAS
Via san Gottardo 77
CH 6900 Messeggio

T +41 (0)91 960 18 30
T +41 (0)91 967 43 44
info@durischnolli.ch
www.durischnolli.ch

Logo Studio



DURISCH + NOLLI



DURISCH + NOLL


Quota di riferimento 0.00 = 225.28 mm/m

Repubblica e Cantone Ticino
DFE - Divisione delle risorse
Sezione della logistica
Via Carmagnola 7
6500 Bellinzona

Repubblica e Cantone Ticino
DFE - Divisione delle risorse
Sezione della logistica
Via Carmagnola 7
6500 Bellinzona


Durisch + Nolli Architetti Sgl
Via San Gottardo 77
6900 Massagno

Durisch + Nolli Architetti Sgl
Via San Gottardo 77
6900 Massagno

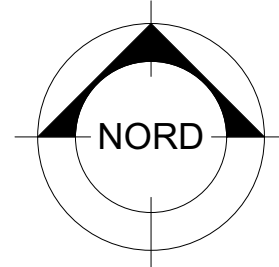

Sinottico Area di Cantiere

- Area di cantiere principale
- Area di cantiere secondaria

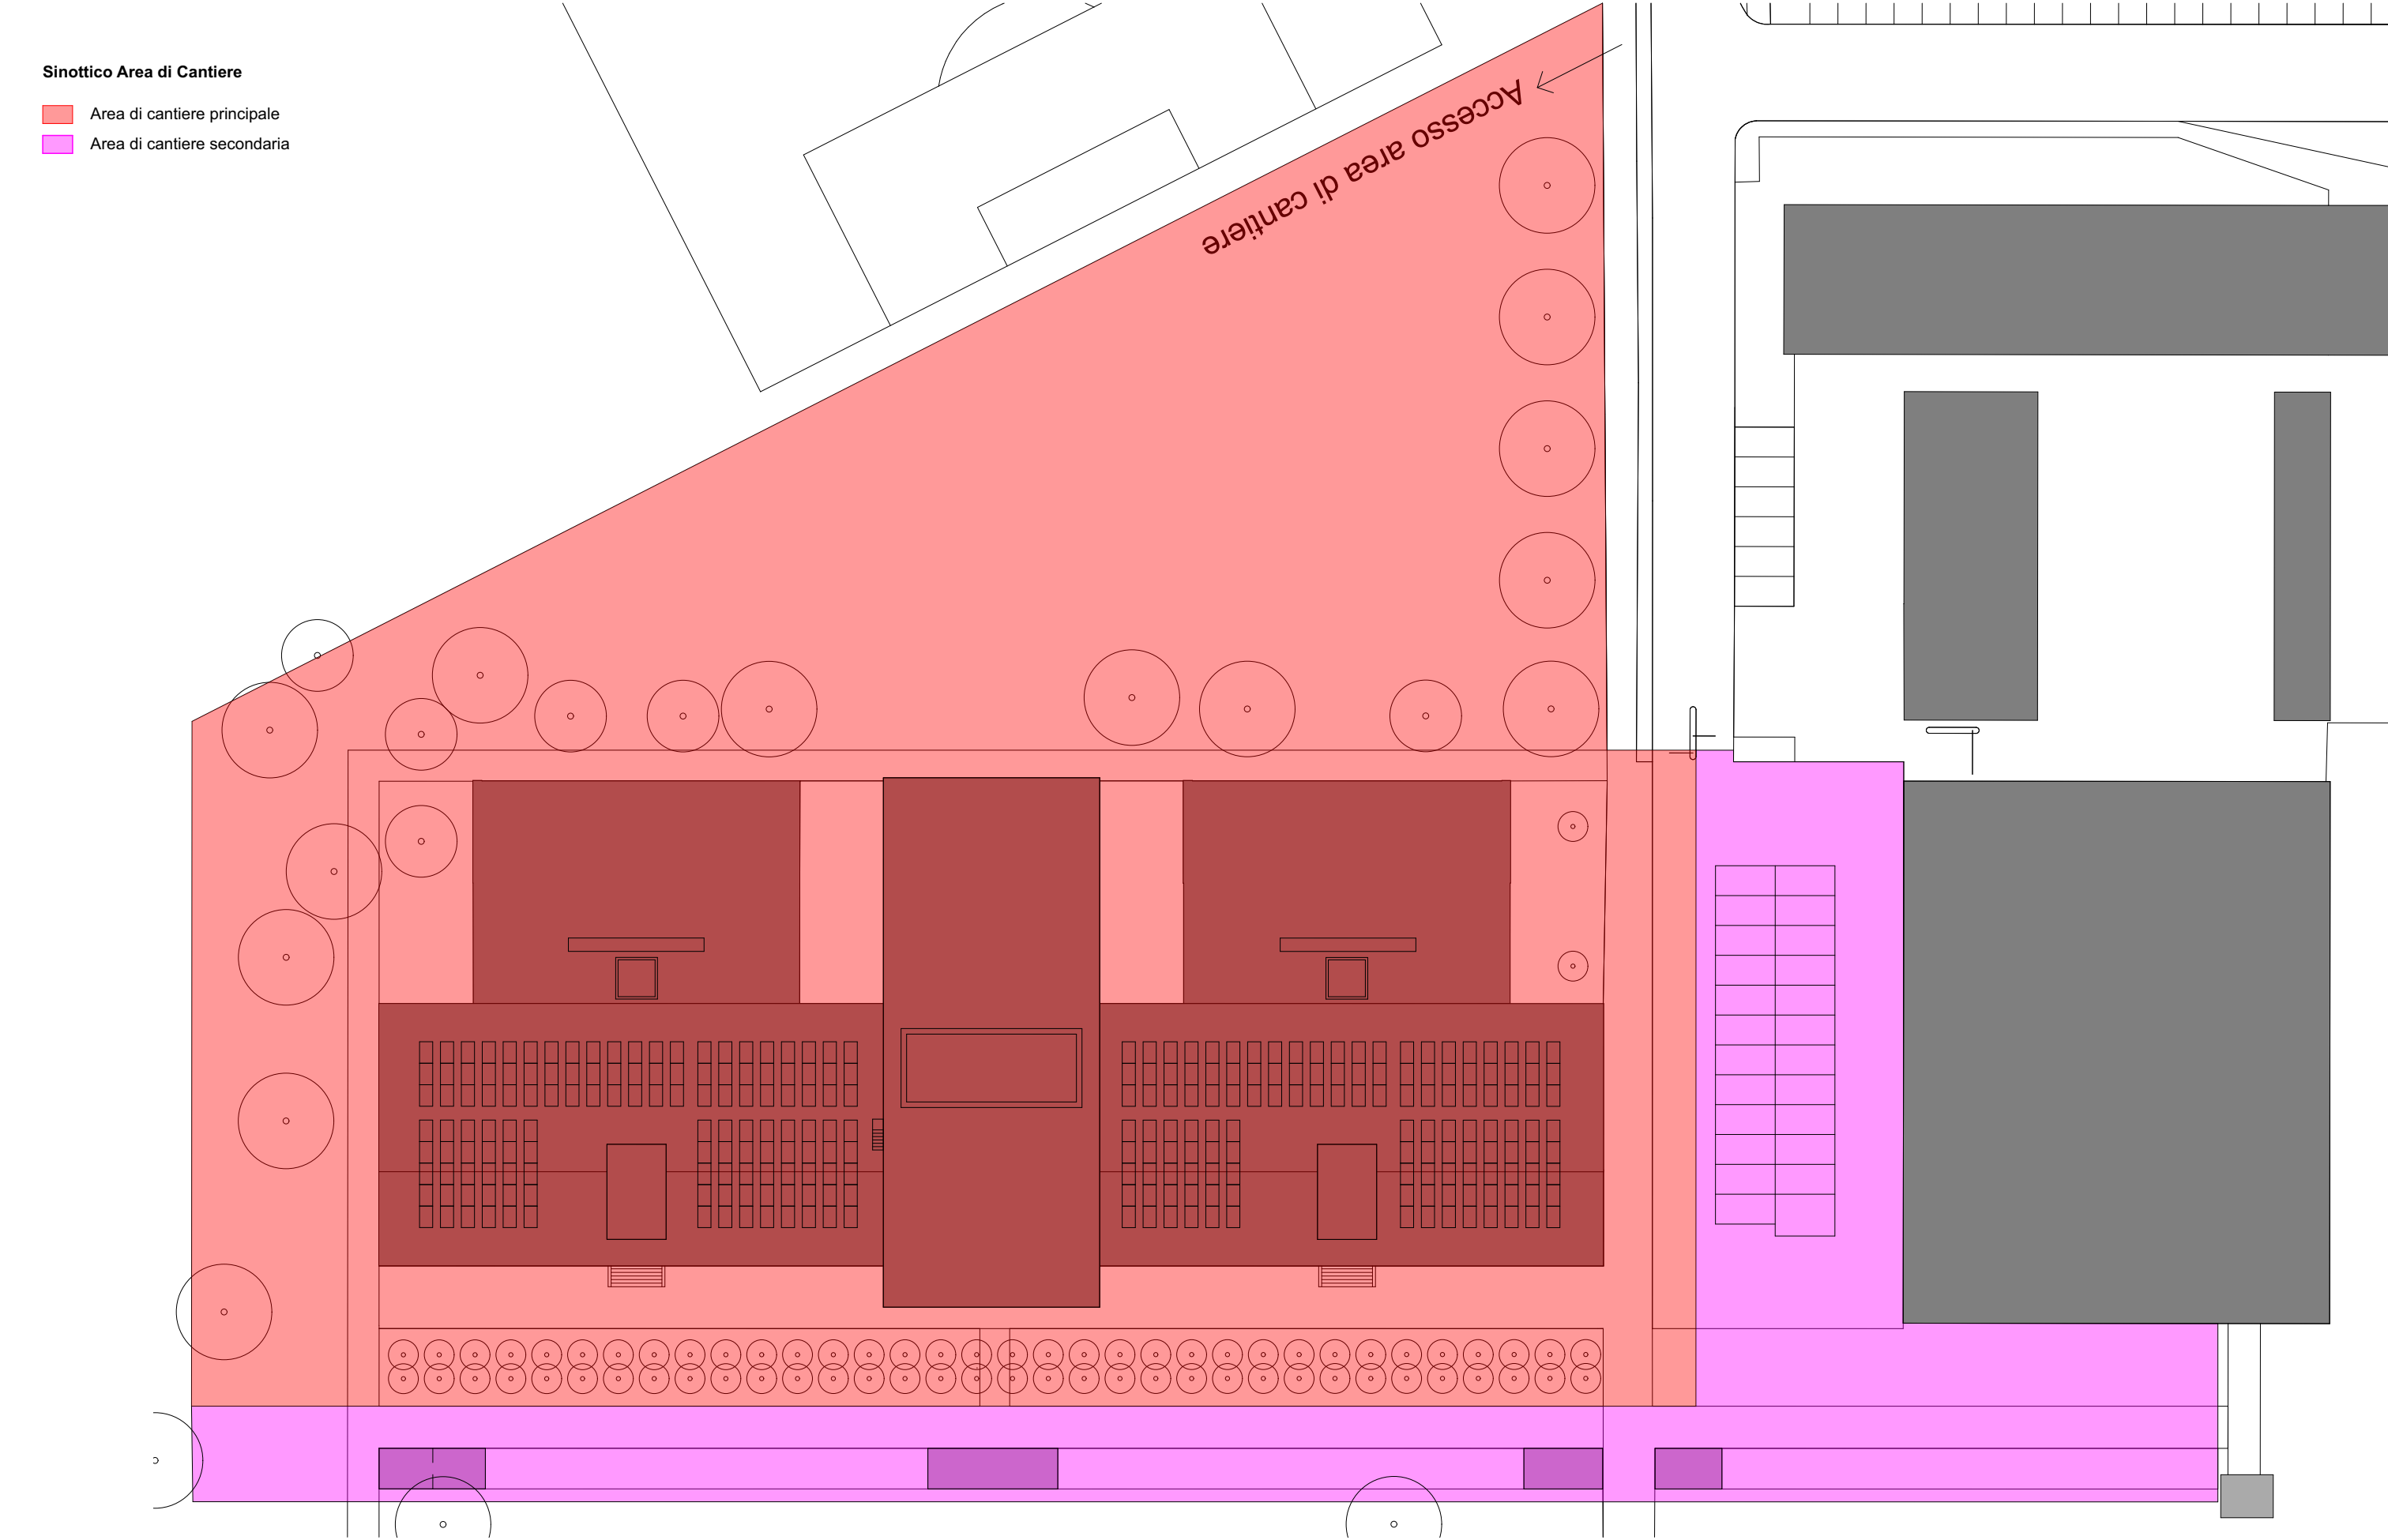

Dipartimento delle finanze e dell'economia
Sezione della logistica
Via del Carmagnola 7
6500 Bellinzona
t +41 (0)91 14 77 11
f +41 (0)91 14 77 19
e-mail : dfe-sl@ti.ch
web : www.ti.ch/DFE/DR/SL

Repubblica
e Cantone
Ticino

DURISCH+NOLLI
ARCHITETTI sagl
ETHSIA/FAS
Via san Gottardo 77
CH 6900 Massagno
T +41 (0)91 960 18 30
T +41 (0)91 967 43 44
info@durischnolli.ch
www.durischnolli.ch

Oggetto	E4113 - 176 LICEO CANTONALE DI BELLINZONA				Oggetto n° E4113	File n° 960	Piano n° 960
Nome Piano	Piano Area di Cantiere				Mappale 4828 RFD	Variante 0	
Nome File	E4113_A1_SI_SIT_00_500_960_41_0	Formato	Settore	Scala	Data		Modifica
Disegnato	DV	Data	22.04.2022		22.04.2022		0
Approvato			A3	00	1:500		