


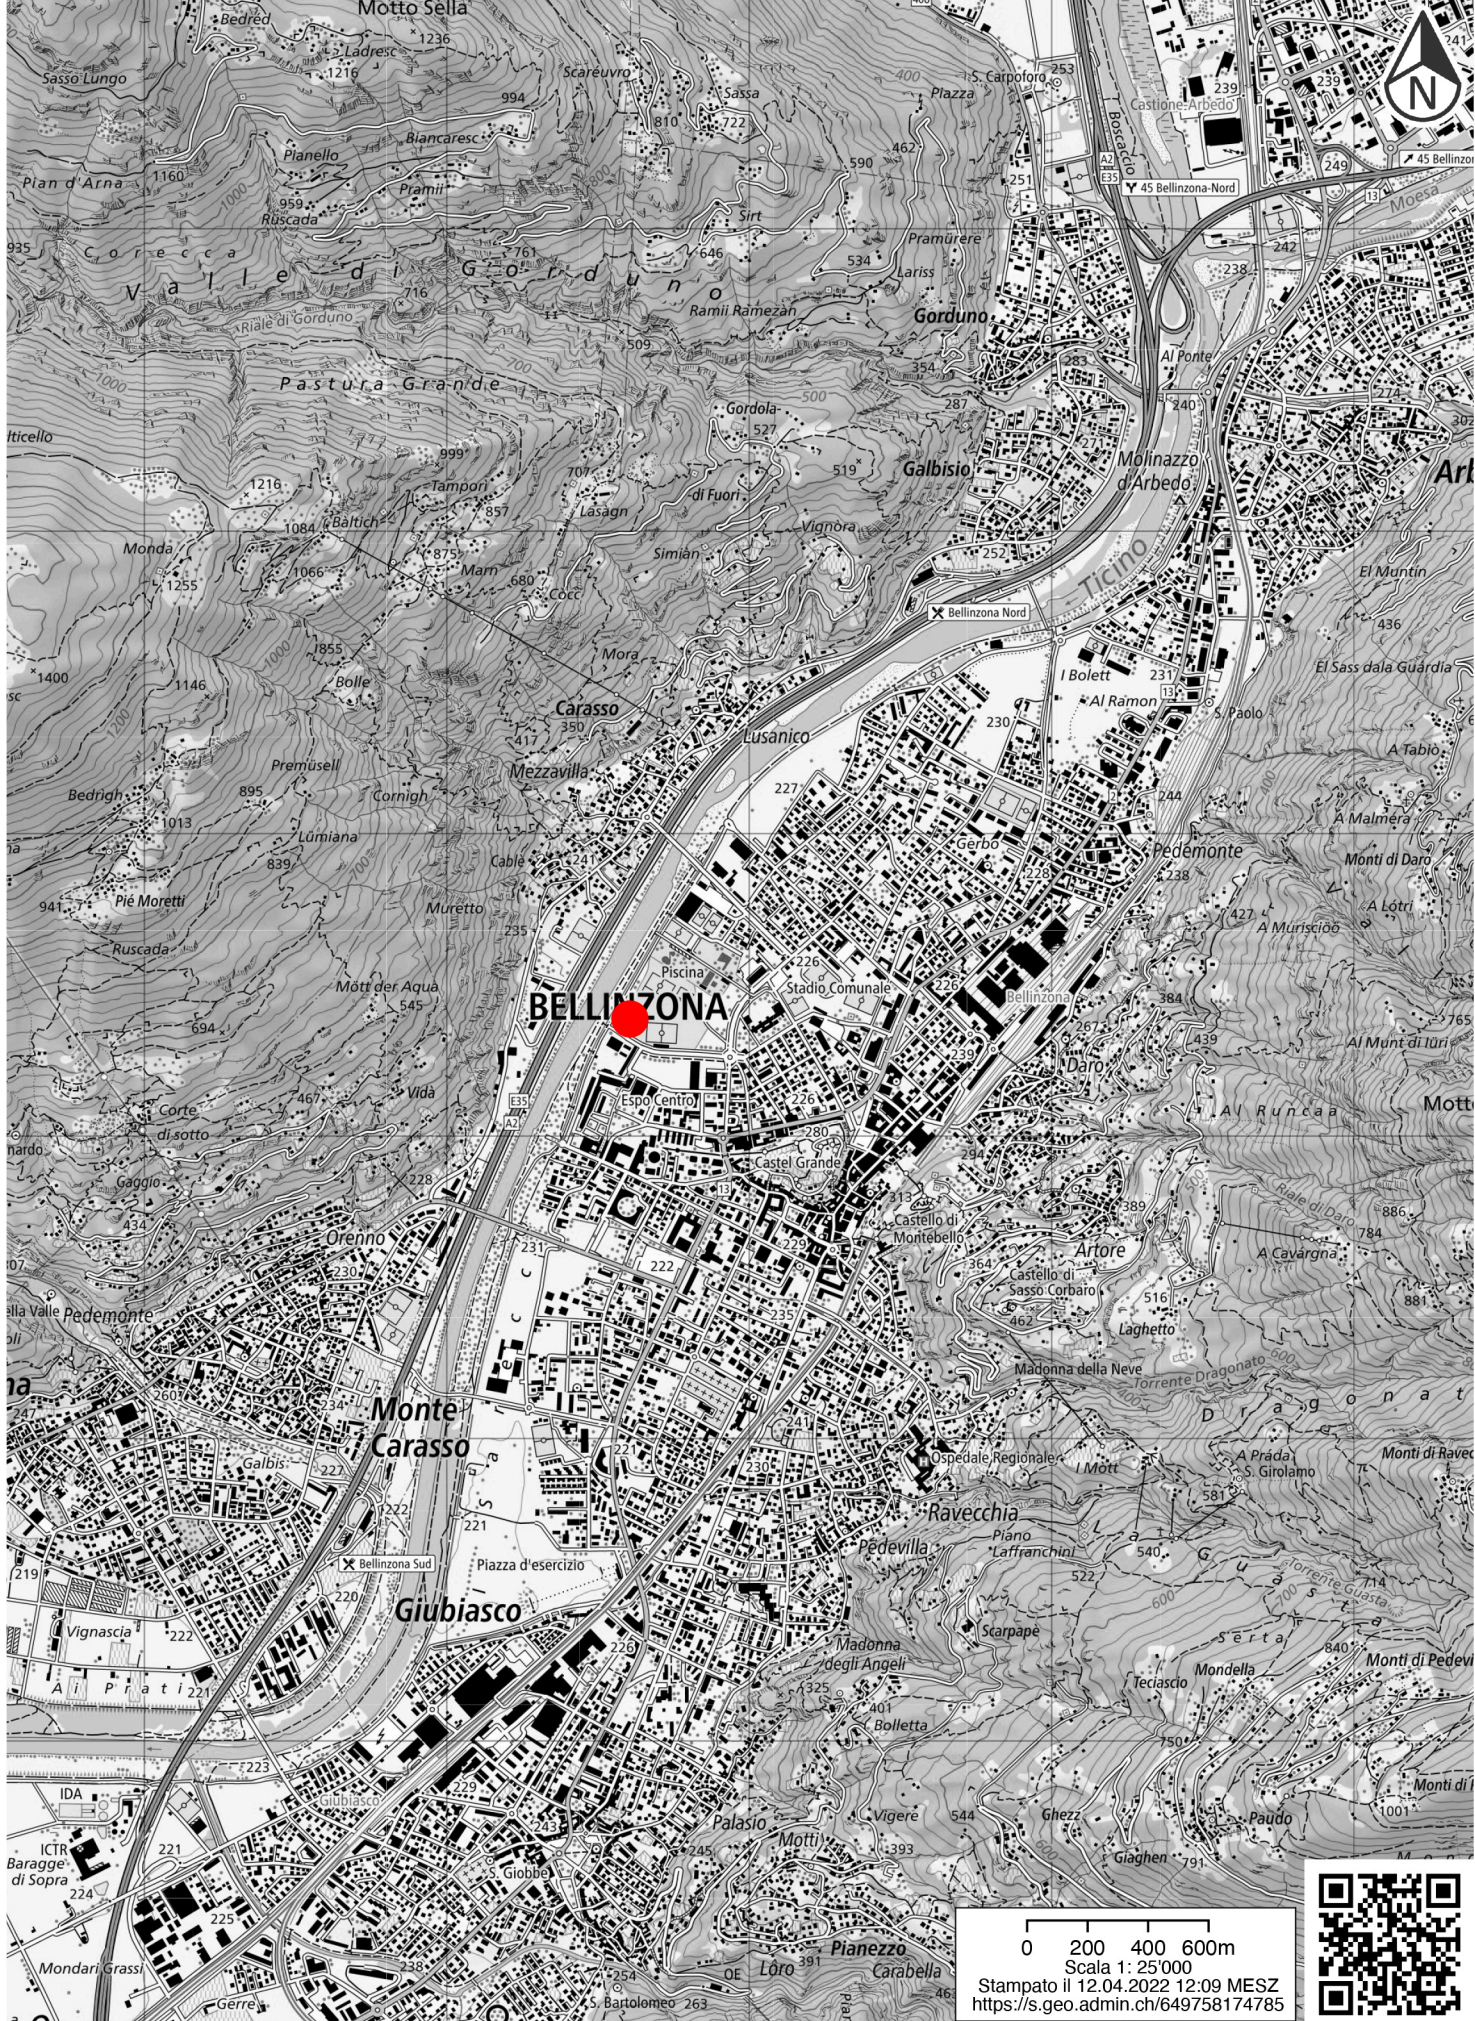

PROGRAMMA LAVORI INDICATIVO

	OGGETTO	2022			2023												2024												2025												
		10	11	12	1	2	3	4	5	6	7	8	9	10	11	12	1	2	3	4	5	6	7	8	9	10	11	12	1	2	3	4	5	6	7	8	9	10	11	12	
1	SONDAGGI	
2	TAGLIO ALBERI E DISSODAMENTO	
3	IMPIANTO DI CANTIERE	
4	RIMOZIONE SOSTANZE PERICOLOSE	
5	DEMOLIZIONI E SCAVO	
6	PONTEGGI	
7	OPERE DA IMPRESARIO COSTRUTTORE	
8	IMPIANTI RISCALDAMENTO E SANITARIO	
9	IMPIANTI VENTILAZIONE	
10	IMPIANTI ELETTRICI	
11	IMPERMEABILIZZAZIONE TETTI E LATTONIERE	
12	SERRAMENTI ESTERNI	
13	LUCERNARI	
14	OPERE DA PITTORE ESTERNE	
15	SOTTOFONDI	
16	OPERE DA GESSATORE	
17	INTONACI	
18	SIGILLATURE ANTINCENDIO	
19	CONTROSOFFITTI	
20	ASCENSORE	
21	PAVIMENTI IN LINOLEUM	
22	PAVIMENTI CEMENTIZI	
23	RIVESTIMENTI IN PIASTRELLE	
24	RIVESTIMENTI IN LEGNO	
25	PORTE INTERNE	
26	COMPARTIMENTAZIONI SPECIALI	
27	OPERE DA FABBRO	
28	OPERE DA FALEGNAME	
29	IMPIANTI DI CUCINE	

Dipartimento delle finanze e dell'economia
Sezione della logistica

Repubblica
e Cantone
Ticino

Via del Camagnola 7
6500 Bellinzona
T +41 (0)91 14 77 11
F +41 (0)91 14 77 10
e-mail : dfe@dlf.ch
web : www.d.ch/DFE/DK/SL

176 LICEO CANTONALE DI BELLINZONA

E4113

S00

S00

Nome Piano

Planimetria nuova costruzione

Mappale

4828 RFD

Variante

0

Nome File

E4113_A1_SI_SIT_00_500_001_41_0

Formato

Settore

Scala

Data

22.04.2022

Modifica

Disegnato

DV

Data

22.04.2022

Approvato

AD

00

1:500

22.04.2022

0

D U R I S C H + N O L L I

ARCHITETTI sagl

ETHSIAFAS

Via san Gottardo 77

CH 6900 Masnagno

T +41 (0)91 960 18 30

T +41 (0)91 967 43 44

info@durischnolli.ch

www.durischnolli.ch

Logo Studio

D U R I S C H + N O L L I

Legenda

0m

5m

10m

20m


Quota di riferimento 0.00 + 225.28 mslm

Repubblica e Cantone Ticino
DECS - Divisione della scuola Sez.
dell'insegnamento medio sup.
Viale Portone 12
6500 Bellinzona

Repubblica e Cantone Ticino
DPE - Divisione delle mosse
Sezione della logistica
Via Camagnola 7
6500 Bellinzona


Repubblica e Cantone Ticino
DPE - Divisione delle mosse
Sezione della logistica
Via Camagnola 7
6500 Bellinzona

Durisch + Noll Architetti Sagl
Via San Gottardo 77
6900 Masnagno

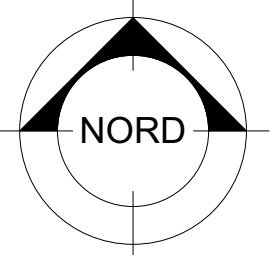

Sinottico Area di Cantiere

- Area di cantiere principale
- Area di cantiere secondaria

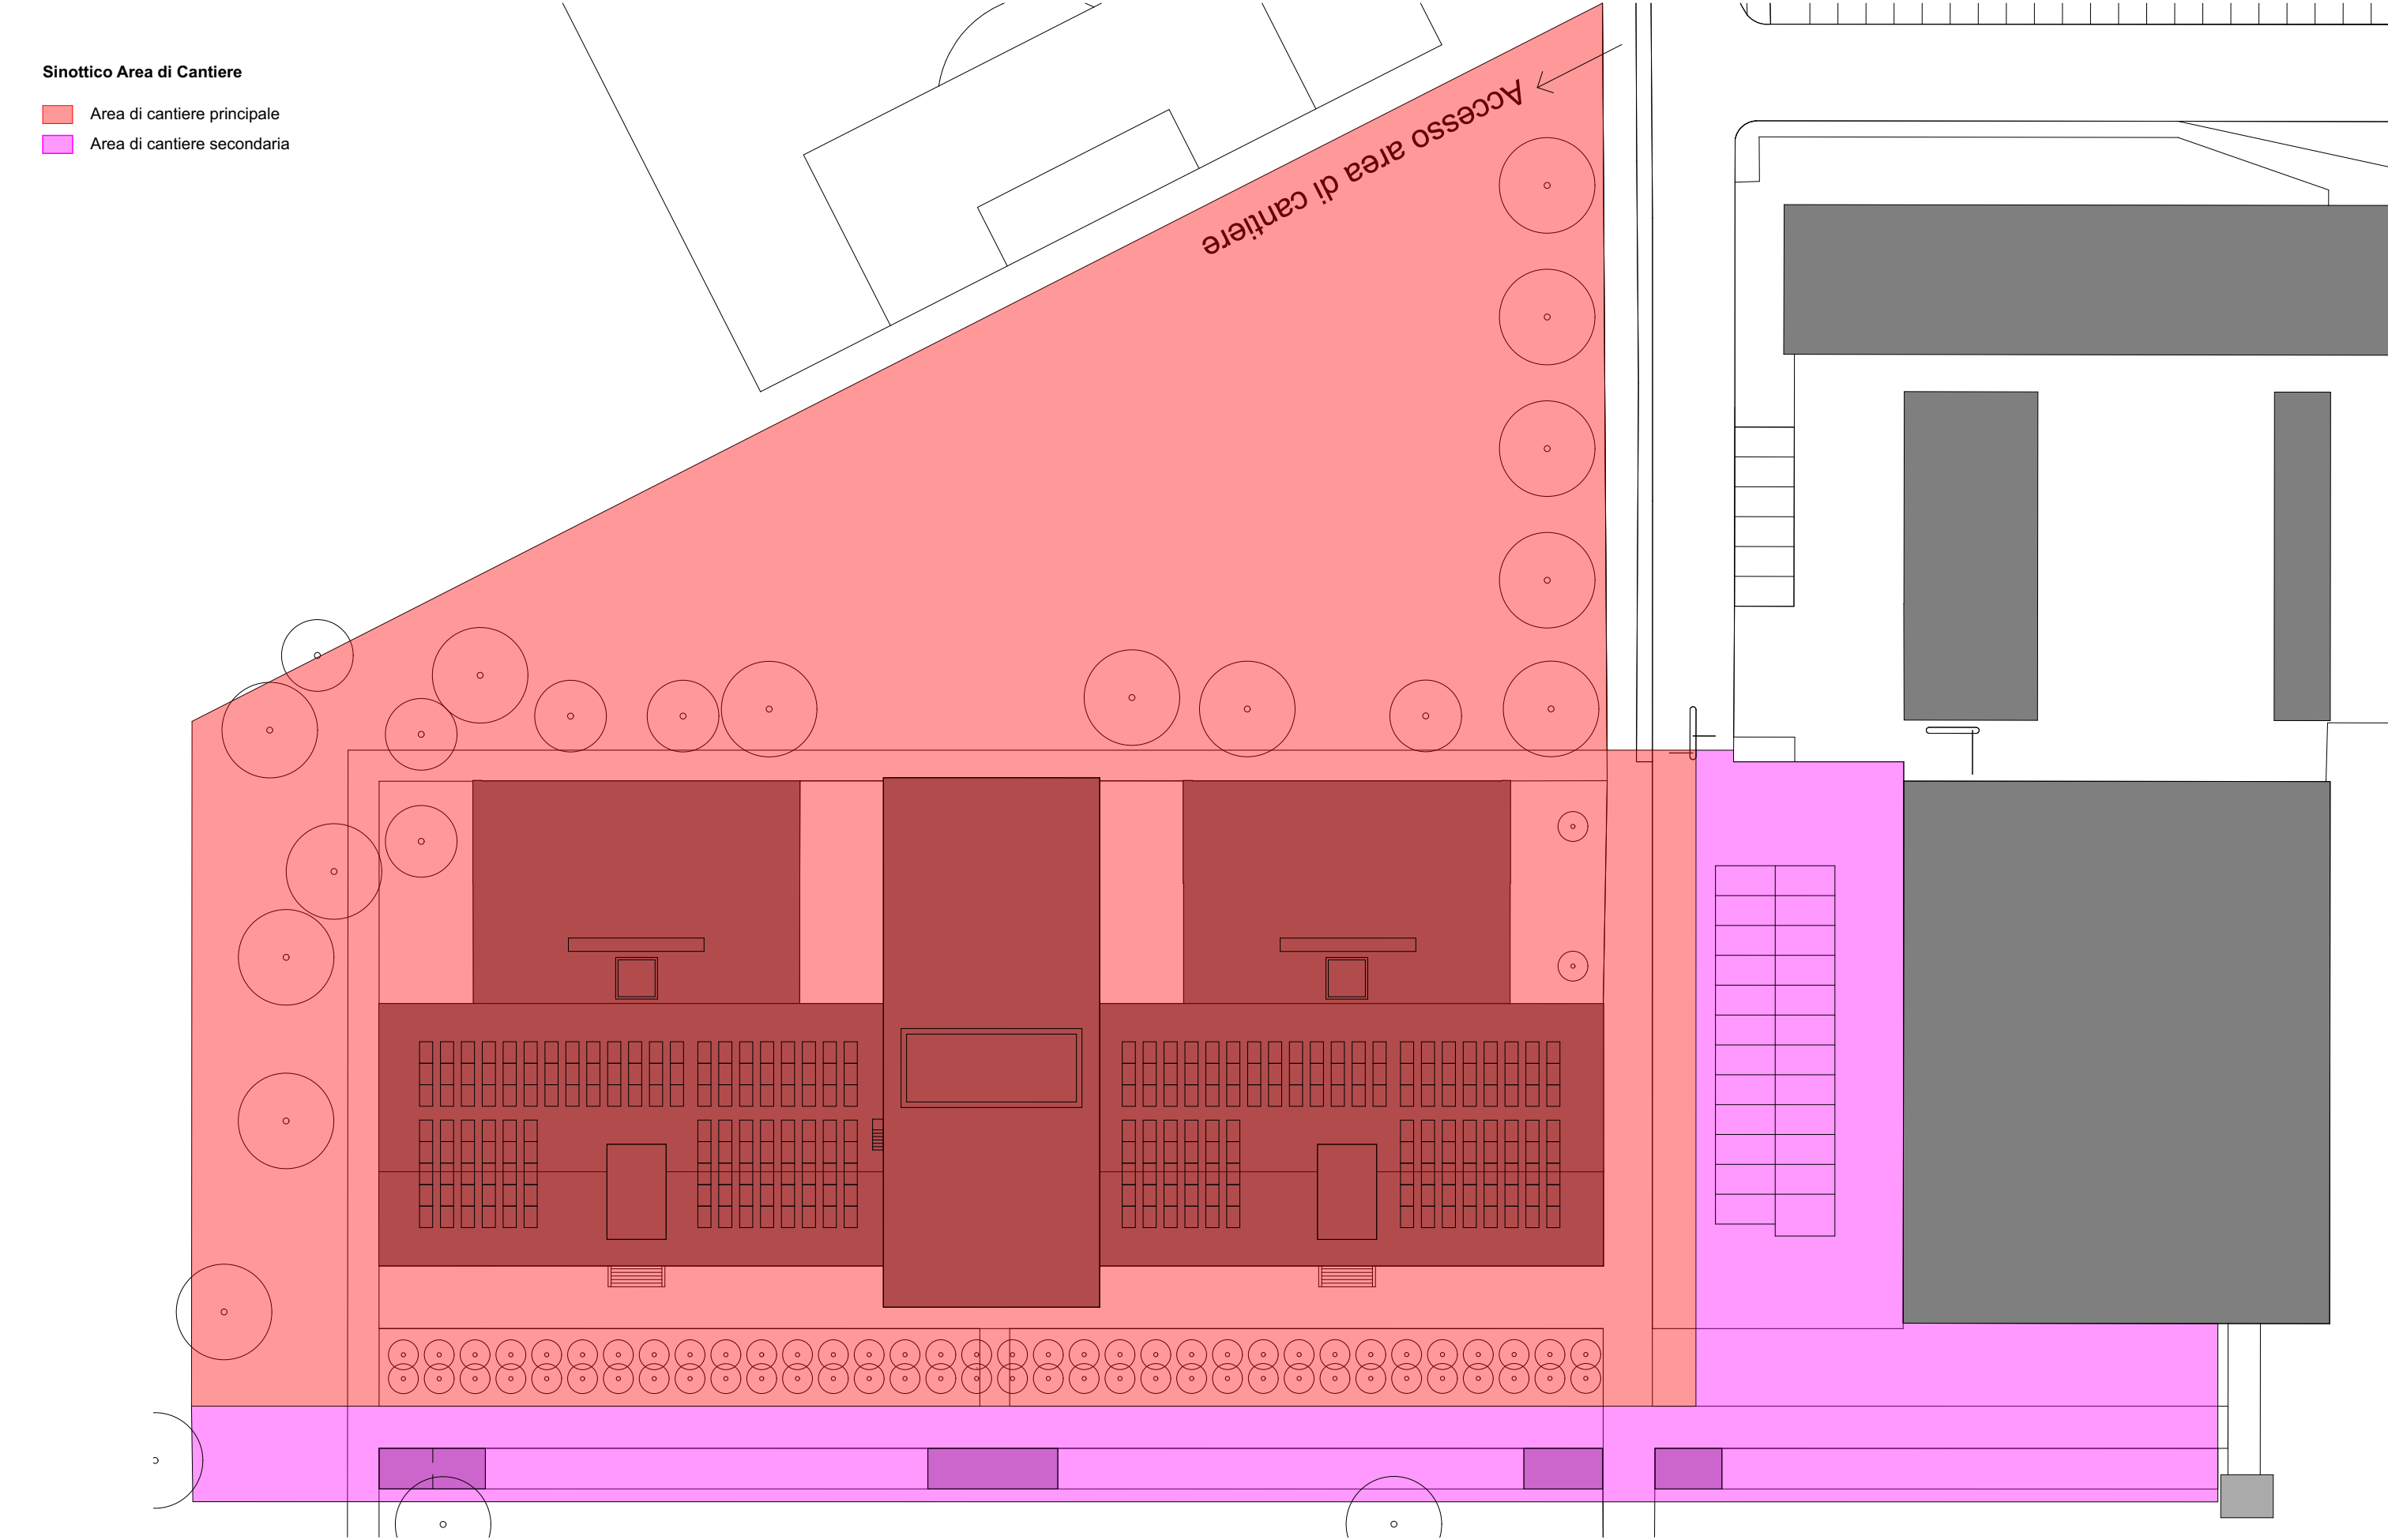

Dipartimento delle finanze e dell'economia
Sezione della logistica
Via del Carmagnola 7
6500 Bellinzona
t +41 (0)91 14 77 11
f +41 (0)91 14 77 19
e-mail : dfe-sl@ti.ch
web : www.ti.ch/DFE/DR/SL

Repubblica
e Cantone
Ticino

DURISCH+NOLLI
ARCHITETTI sagl
ETHSIA/FAS
Via san Gottardo 77
CH 6900 Massagno
T +41 (0)91 960 18 30
T +41 (0)91 967 43 44
info@durischnolli.ch
www.durischnolli.ch

Oggetto	E4113 - 176 LICEO CANTONALE DI BELLINZONA				Oggetto n° E4113	File n° 960	Piano n° 960
Nome Piano	Piano Area di Cantiere				Mappale 4828 RFD	Variante 0	
Nome File	E4113_A1_SI_SIT_00_500_960_41_0	Formato	Settore	Scala	Data		Modifica
Disegnato	DV	Data	22.04.2022		22.04.2022		0
Approvato		Data		A3	00	1:500	