


Repubblica e Cantone Ticino Dipartimento delle finanze e dell'economia - Sezione della logistica - Via del Carmagnola 7 6500 Bellinzona - t +41 (0)91 814 77 19 - e-mail: dfe-sf@ti.ch web: www.ti.ch/DFE

INCARTO BASE CAPITOLATI D'APPALTO	Nome piano	CARTA NAZIONALE	Oggetto N°	E2708	Piano N°	001	Formato	A4	
	Oggetto	NUOVA SEDE PROVVISORIA, SCUOLE MEDIE LUGANO CENTRO - Stabile MIZAR		Mappale	2351	Data	14.09.2022	Scala	1:25'000
	Nome file	E2708_A1_SI_SIT_00_25K_001_51_8		Studio	STUDIO DI PROGETTAZIONE MARTINELLI + ROSSI SAGL - VIA ALFONSO TURCONI 15 - 6850 MENDRISIO - T 091 646 87 54				

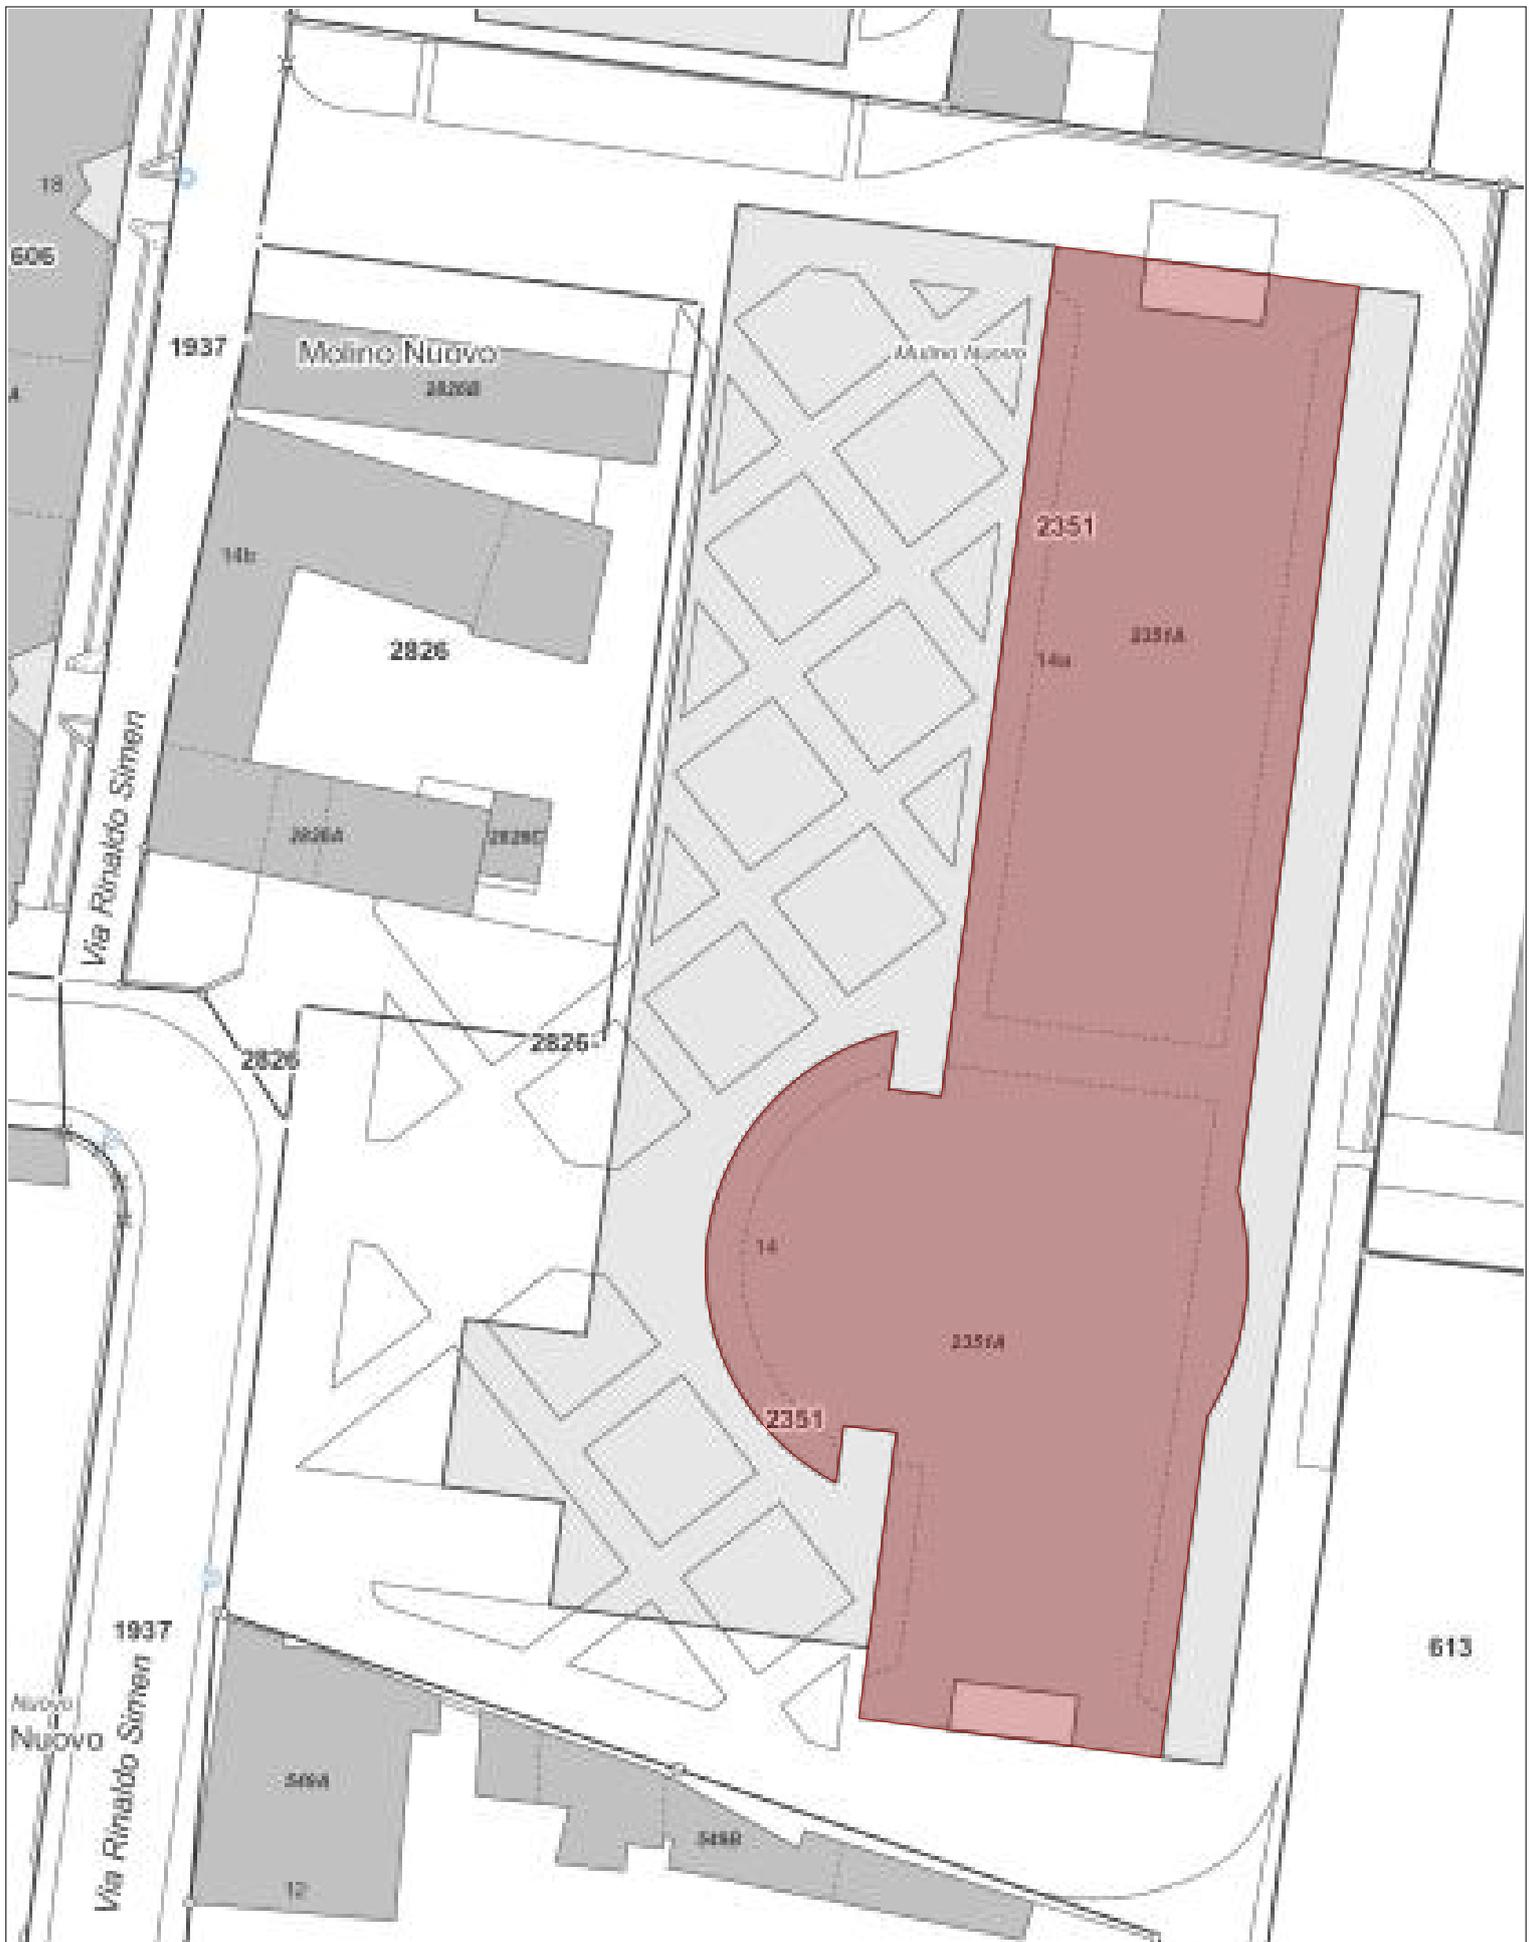

Repubblica e Cantone Ticino Dipartimento delle finanze e dell'economia - Sezione della logistica - Via del Carmagnola 7 6500 Bellinzona - t +41 (0)91 814 77 19 - e-mail: dfe-st@ti.ch web: www.ti.ch/DFE

INCARTO BASE CAPITOLATI D'APPALTO	Nome piano ESTRATTO MAPPA		Oggetto N° E2708	Piano N° 002	Formato A4
	Oggetto NUOVA SEDE PROVVISORIA, SCUOLE MEDIE LUGANO CENTRO - Stabile MIZAR		Mappale 2351	Data 14.09.2022	Scala 1:500
	Nome file E2708_A1_PI_SIT_00_500_002_51_8				
	Studio STUDIO DI PROGETTAZIONE MARTINELLI + ROSSI SAGL - VIA ALFONSO TURCONI 15 - 6850 MENDRISIO - T 091 646 87 54				