


Oggetto	Aule e Palestra Sme - Riva San Vitale				Oggetto N°	File N°	Piano N°	
Nome Piano	Pianta 1°P				Mappale		Variante	
Nome File	E1053_SL_PL_P01_00_200_001_61_1.dwg	Formato	Settore	Scala	Data		Modifica	
Disegnato	CB	Data	giorno mese anno	42 x 29.7	00	1:200	2011.10.03	-

Dipartimento delle finanze e dell'economia
 Sezione della logistica
 Via del Carmagnola 7
 6500 Bellinzona
 t +41 (0)91 814 77 11
 f +41 (0)91 814 77 19
 e-mail : dfe-sl@ti.ch
 web : www.ti.ch/DFE/DR/SL

Repubblica
 e Cantone
 Ticino

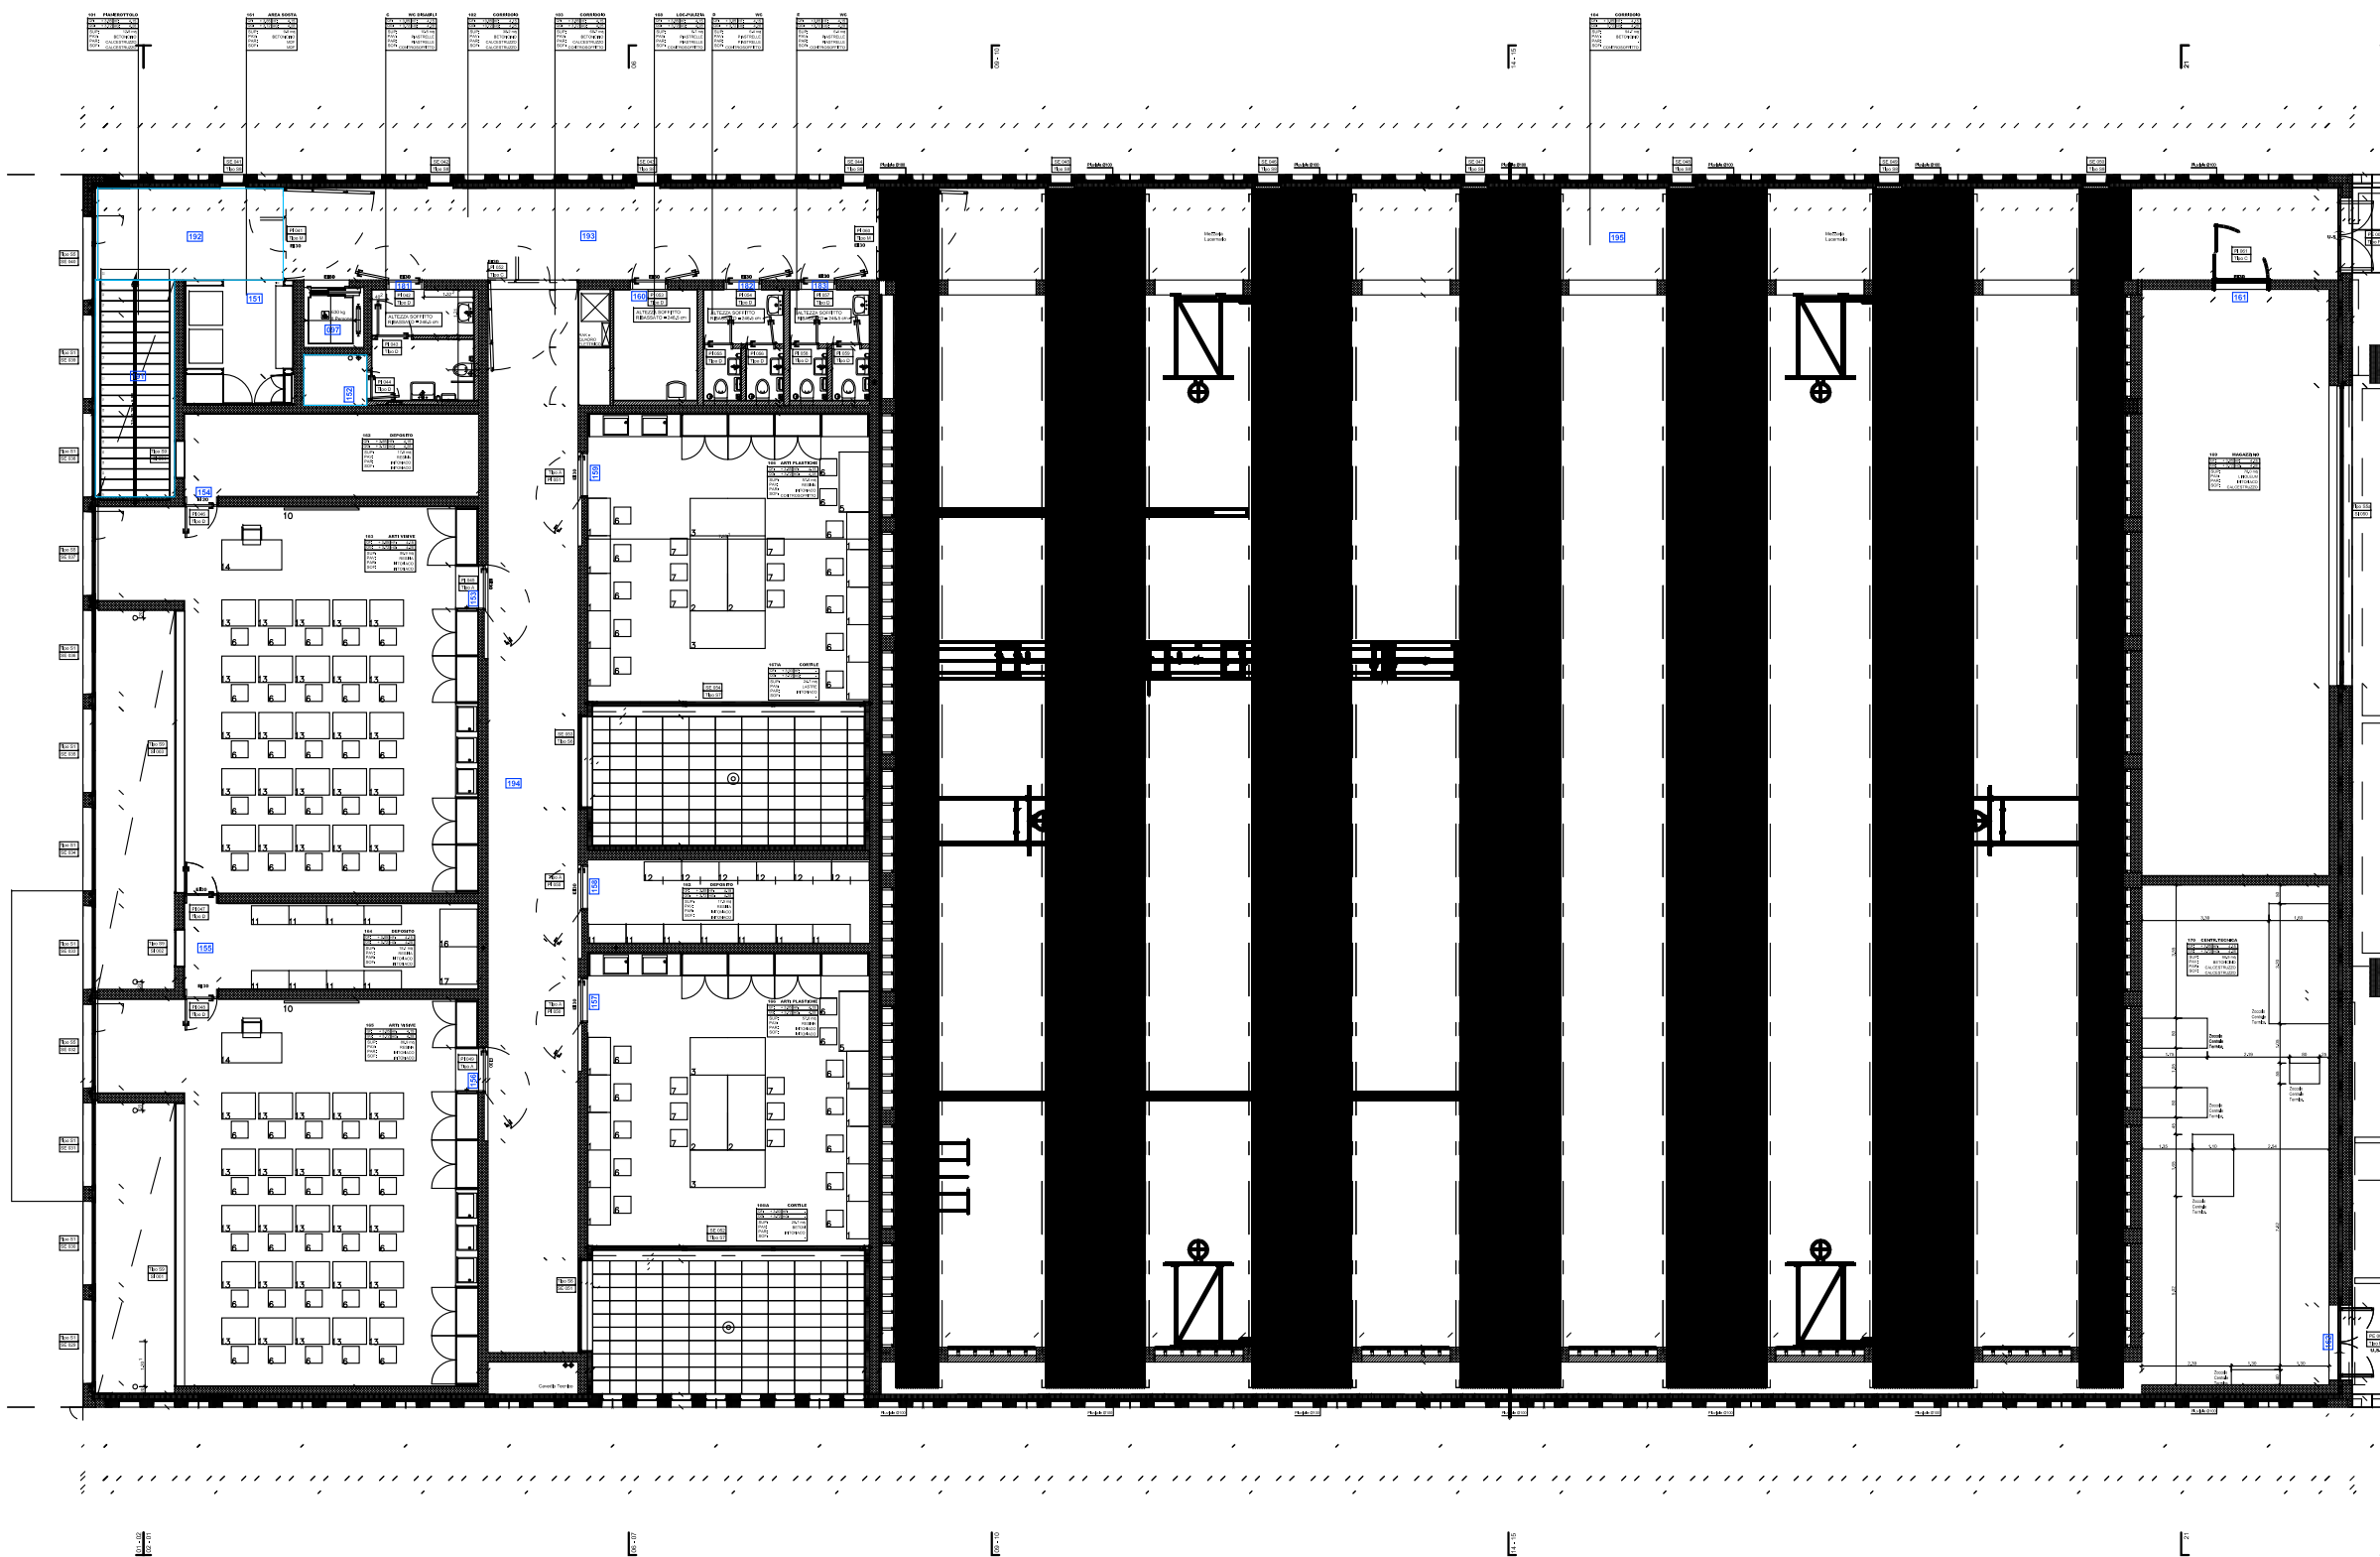

tipo d'uso e computi metrici				
num.	uso	superfici	H	volume
151	208	9.80	4.15	40.67
152	800	2.25	4.15	9.34
153	150	86.90	4.15	360.64
154	150	17.50	4.15	72.63
155	150	18.10	4.15	75.12
156	150	86.90	4.15	360.64
157	150	57.80	4.15	239.87
158	150	17.50	4.15	72.63
159	150	57.80	4.15	239.87
160	305	6.70	2.47	16.52
161	150	78.00	4.15	323.70
162	800	66.50	4.15	275.98
181	600	10.50	2.47	25.88
182	600	6.40	2.47	15.78
183	600	6.40	2.47	15.78
191	702	12.23	4.15	50.75
192	701	12.07	4.15	50.09
193	701	38.20	4.15	158.53
194	701	68.70	4.15	285.11
195	701	94.70	4.15	393.01
		754.95		3082.49