


Oggetto	<b>Aule e Palestra Sme - Riva San Vitale</b>				Oggetto N°	File N°	Piano N°	
Nome Piano	<b>Pianta PT</b>				Mappale		Variante	
Nome File	E1053_SL_PL_P00_00_200_001_61_1.dwg	Formato	Settore	Scala	Data		Modifica	
Disegnato	CB	Data	giorno mese anno	42 x 29.7	00	1:200	2011.10.03	-

Dipartimento delle finanze e dell'economia  
 Sezione della logistica  
 Via del Carmagnola 7  
 6500 Bellinzona  
 t +41 (0)91 814 77 11  
 f +41 (0)91 814 77 19  
 e-mail : dfe-sl@ti.ch  
 web : www.ti.ch/DFE/DR/SL

Repubblica  
 e Cantone  
 Ticino

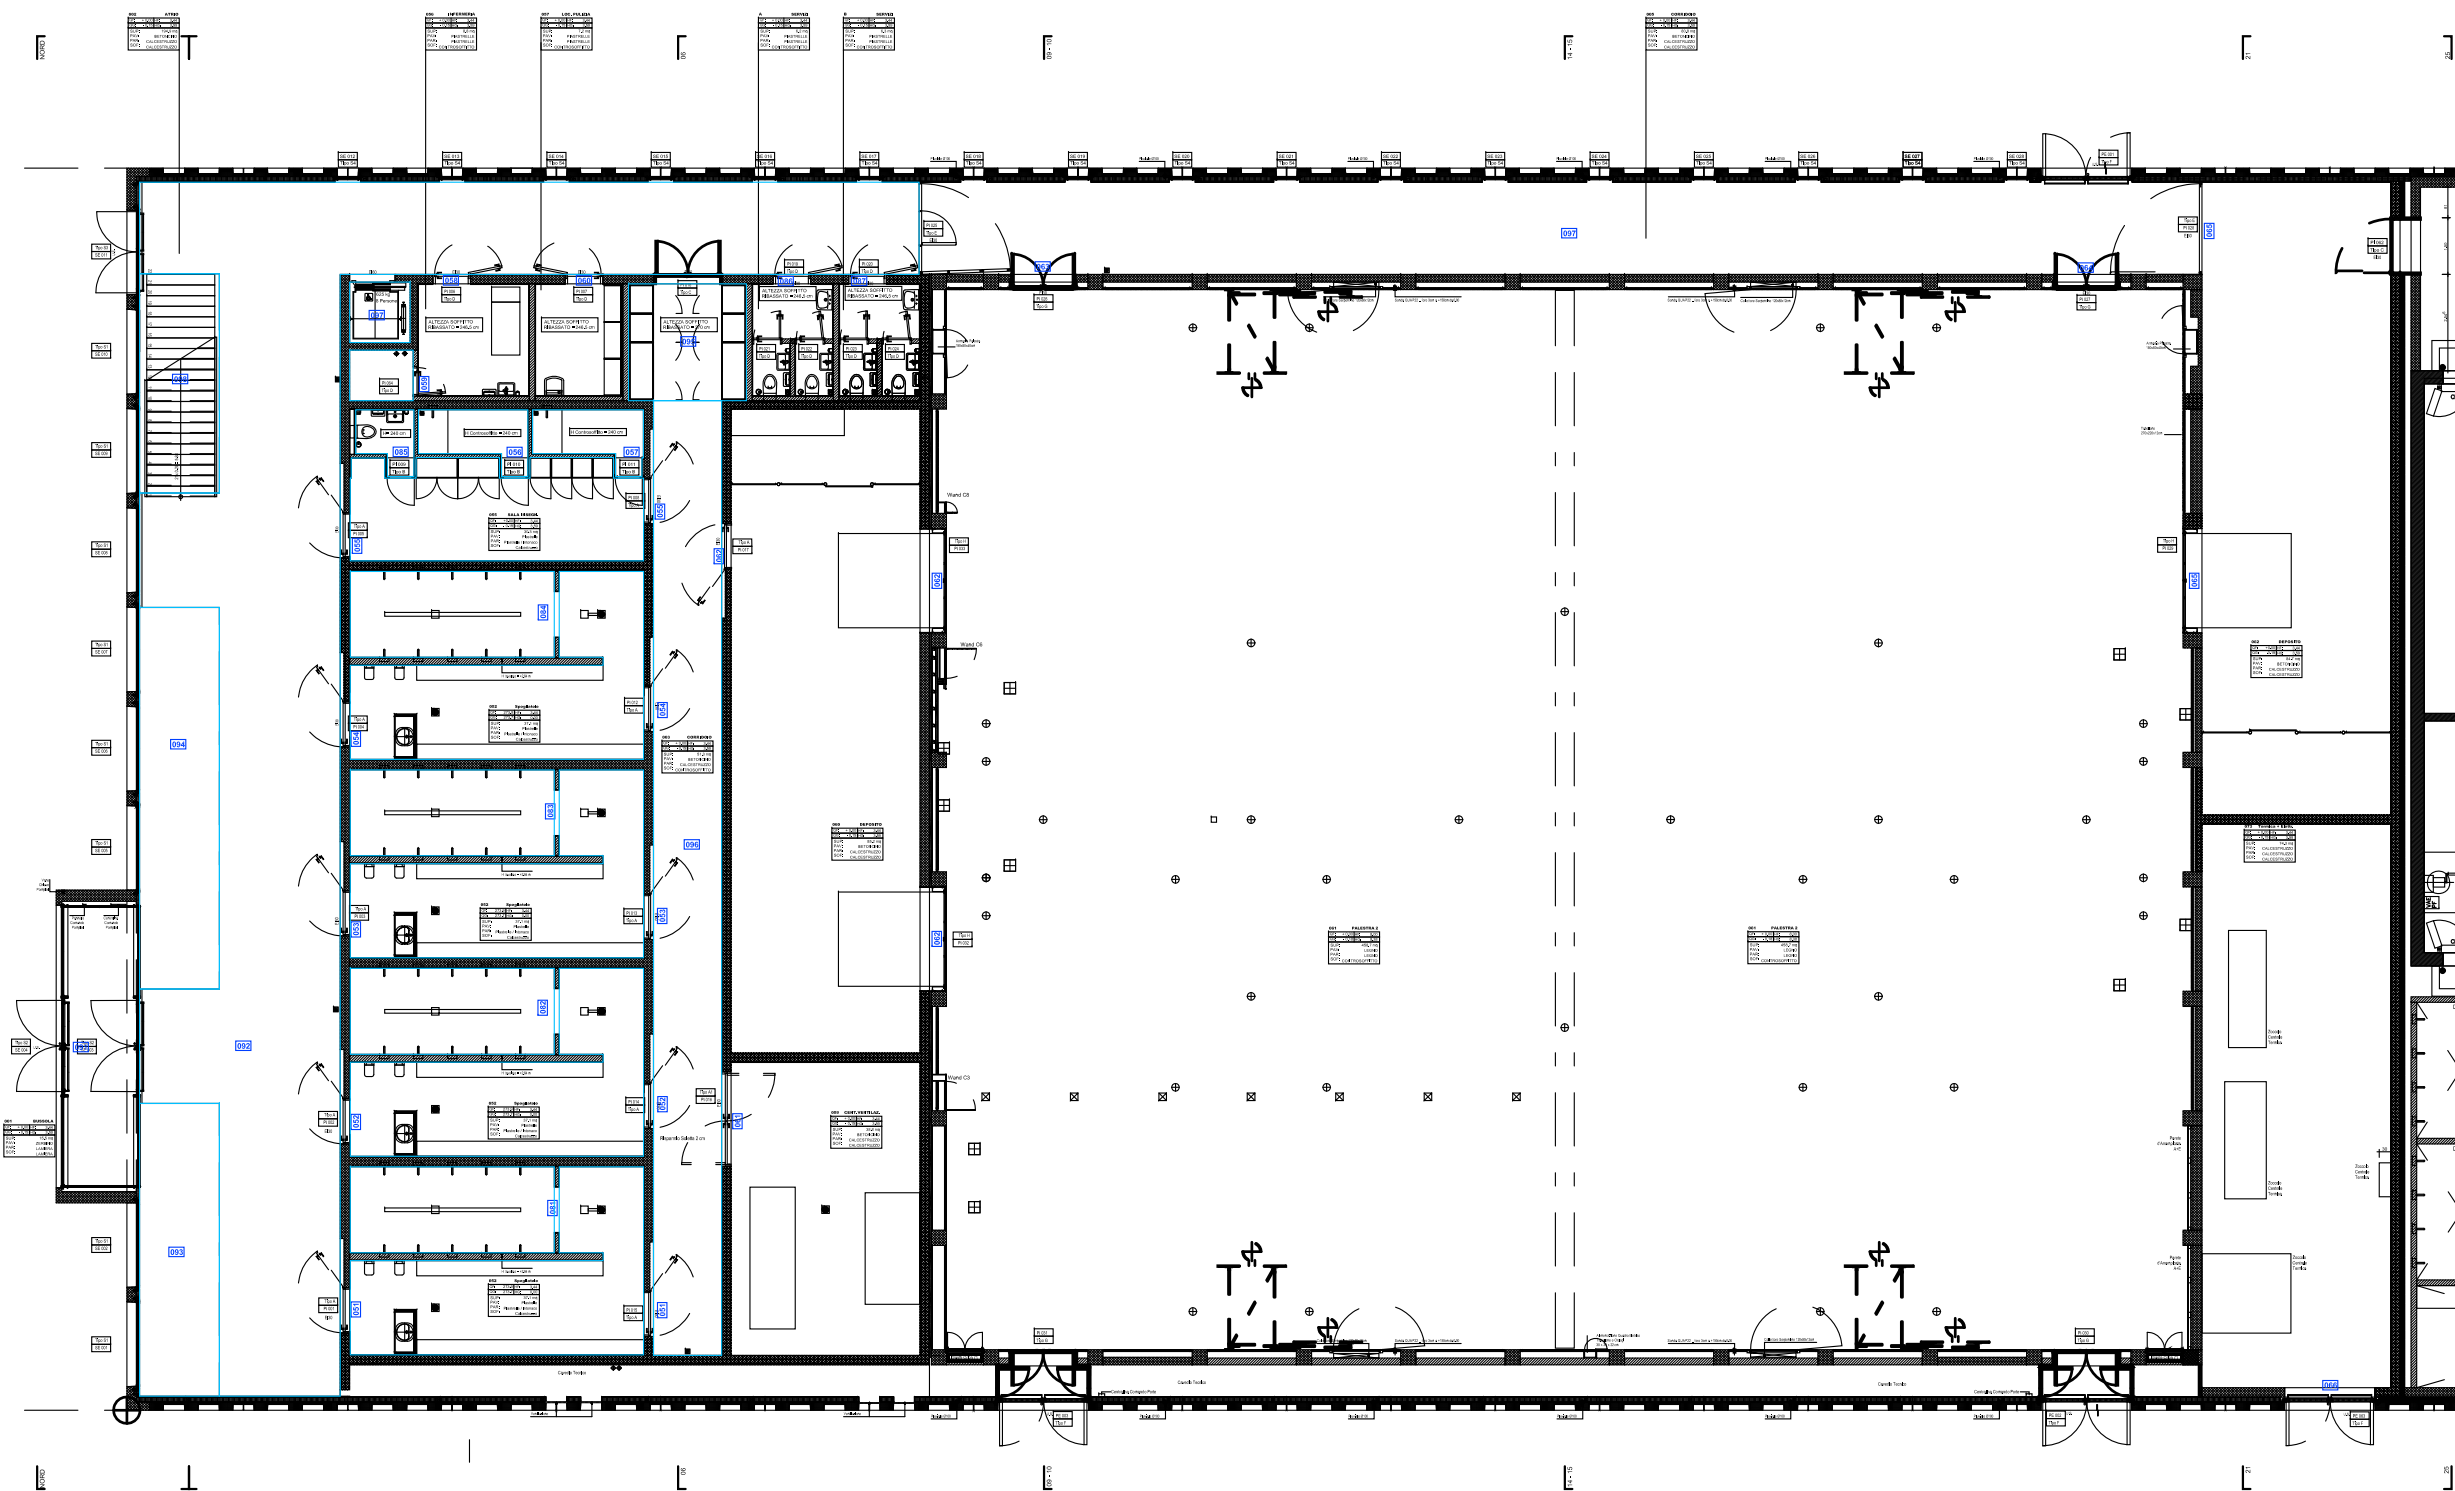

tipo d'uso e computi metrici

num.	uso	superfici	H	volume
51	261	24.61	3.44	84.66
52	261	24.61	3.44	84.66
53	261	24.61	3.44	84.66
54	261	24.61	3.44	84.66
55	252	19.86	3.44	68.32
56	261	3.79	2.40	9.10
57	261	3.83	2.40	9.19
58	207	8.80	2.47	21.69
59	800	2.25	3.44	7.74
60	305	7.20	2.47	17.75
61	800	38.80	3.44	133.47
62	403	85.20	3.44	293.09
63	260	458.70	8.00	3669.60
64	260	458.70	8.00	3669.60
65	403	84.70	3.44	291.37
66	800	74.30	3.44	255.59
81	262	12.26	3.44	42.17
82	262	12.26	3.44	42.17
83	262	12.26	3.44	42.17
84	262	12.26	3.44	42.17
85	600	2.21	2.40	5.30
86	600	6.20	2.47	15.28
87	600	6.30	2.47	15.53
91	701	15.50	3.44	53.32
92	701	157.87	3.44	543.07
93	701	16.38	8.00	131.04
94	701	21.35	8.00	170.80
95	701	9.64	3.44	33.16
96	701	45.45	3.44	156.35
97	701	80.80	3.44	277.95
98	702	12.27	3.44	42.21
		1767.58		10397.86