

Dipartimento delle finanze e dell'economia
 Sezione della logistica
 Via del Carmagnola 7
 6500 Bellinzona
 t +41 (0)91 814 77 11
 f +41 (0)91 814 77 19
 e-mail : dfa-sl@ti.ch
 web : www.f.ch/DFE/DR/SL

Repubblica
 e Cantone
 Ticino


Oggetto	VILLA ORTENSIA - MENDRISIO				Oggetto N°	E1085	File N°	nnn	Piano N°	nnn
Nome Piano	PIANO SERVIZIO - DOCCIA CAMERE "TIPO"				Mappale	1445			Variante	v
Nome File	E1085_A1_MX_MIX_nn_1_20_nnn_33_v.dwg	Formato		Settore	nn	Scala	1:20		Data	20.04.2022
Disegnato	Alessandro Caffi	Data	20 - 04 - 2021	29.7 x 63	nn	1:20			Modifica	v
Approvato	Alessandro Caffi	Data	20 - 04 - 2022							

Alessandro Caffi Bregola Architetto
 USI AAM - OTIA - SIA - REG A
 Vicolo del Catenazzi 4
 6834 Morbio Inferiore
 T: 091 682 48 16
 @: architetto@caffibregola.ch

ALLEGATO 21

N°	Dis.	Data	Correzioni


N°	Dis.	Data	Correzioni

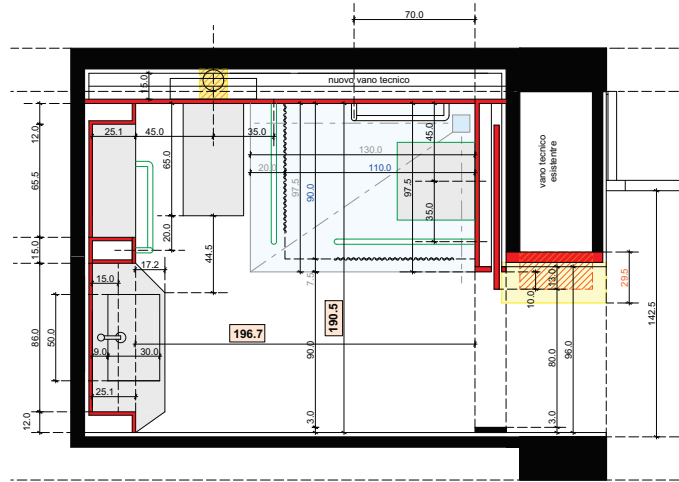

LEGENDA

- chiusura soletta
- risparmio soletta
- demolizioni
- nuove opere

PIANTA
 scala 1:20

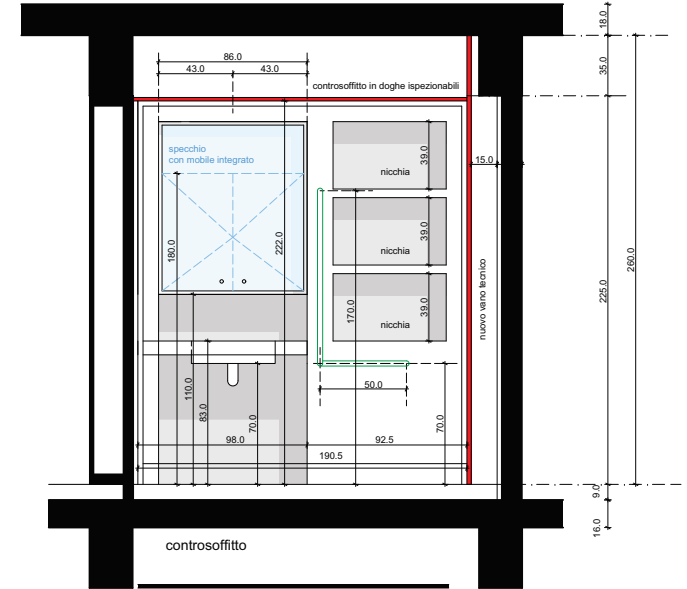

LEGENDA

- chiusura soletta
- risparmio soletta
- demolizioni
- nuove opere

VISTA MOBILE
 scala 1:20