



Aziende Industriali Mendrisio  
Via Municipio 13 6850 Mendrisio  
www.aim.mendrisio.ch

Tel. 058 688 38 00  
info@aim.mendrisio.ch

**SEZIONE ACQUA POTABILE**

Data 22.08.2022

Disegnato solca


No. piano 22082022



I TRACCIATI E LE PROFONDITÀ INDICATE SONO APPROSSIMATIVI.  
LA POSIZIONE ESATTA DEVE ESSERE ACCERTATA MEDIANTE  
SONDAGGIO. È VIETATO ESEGUIRE SCAVI A MACCHINA A  
DISTANZE ORIZZONTALI E VERTICALI INFERIORI AD 1 METRO  
DAGLI IMPIANTI AIM. LA VALIDITÀ È DI 3 MESI.

scala 1:500

6.5 3.25 0 6.5 Metri

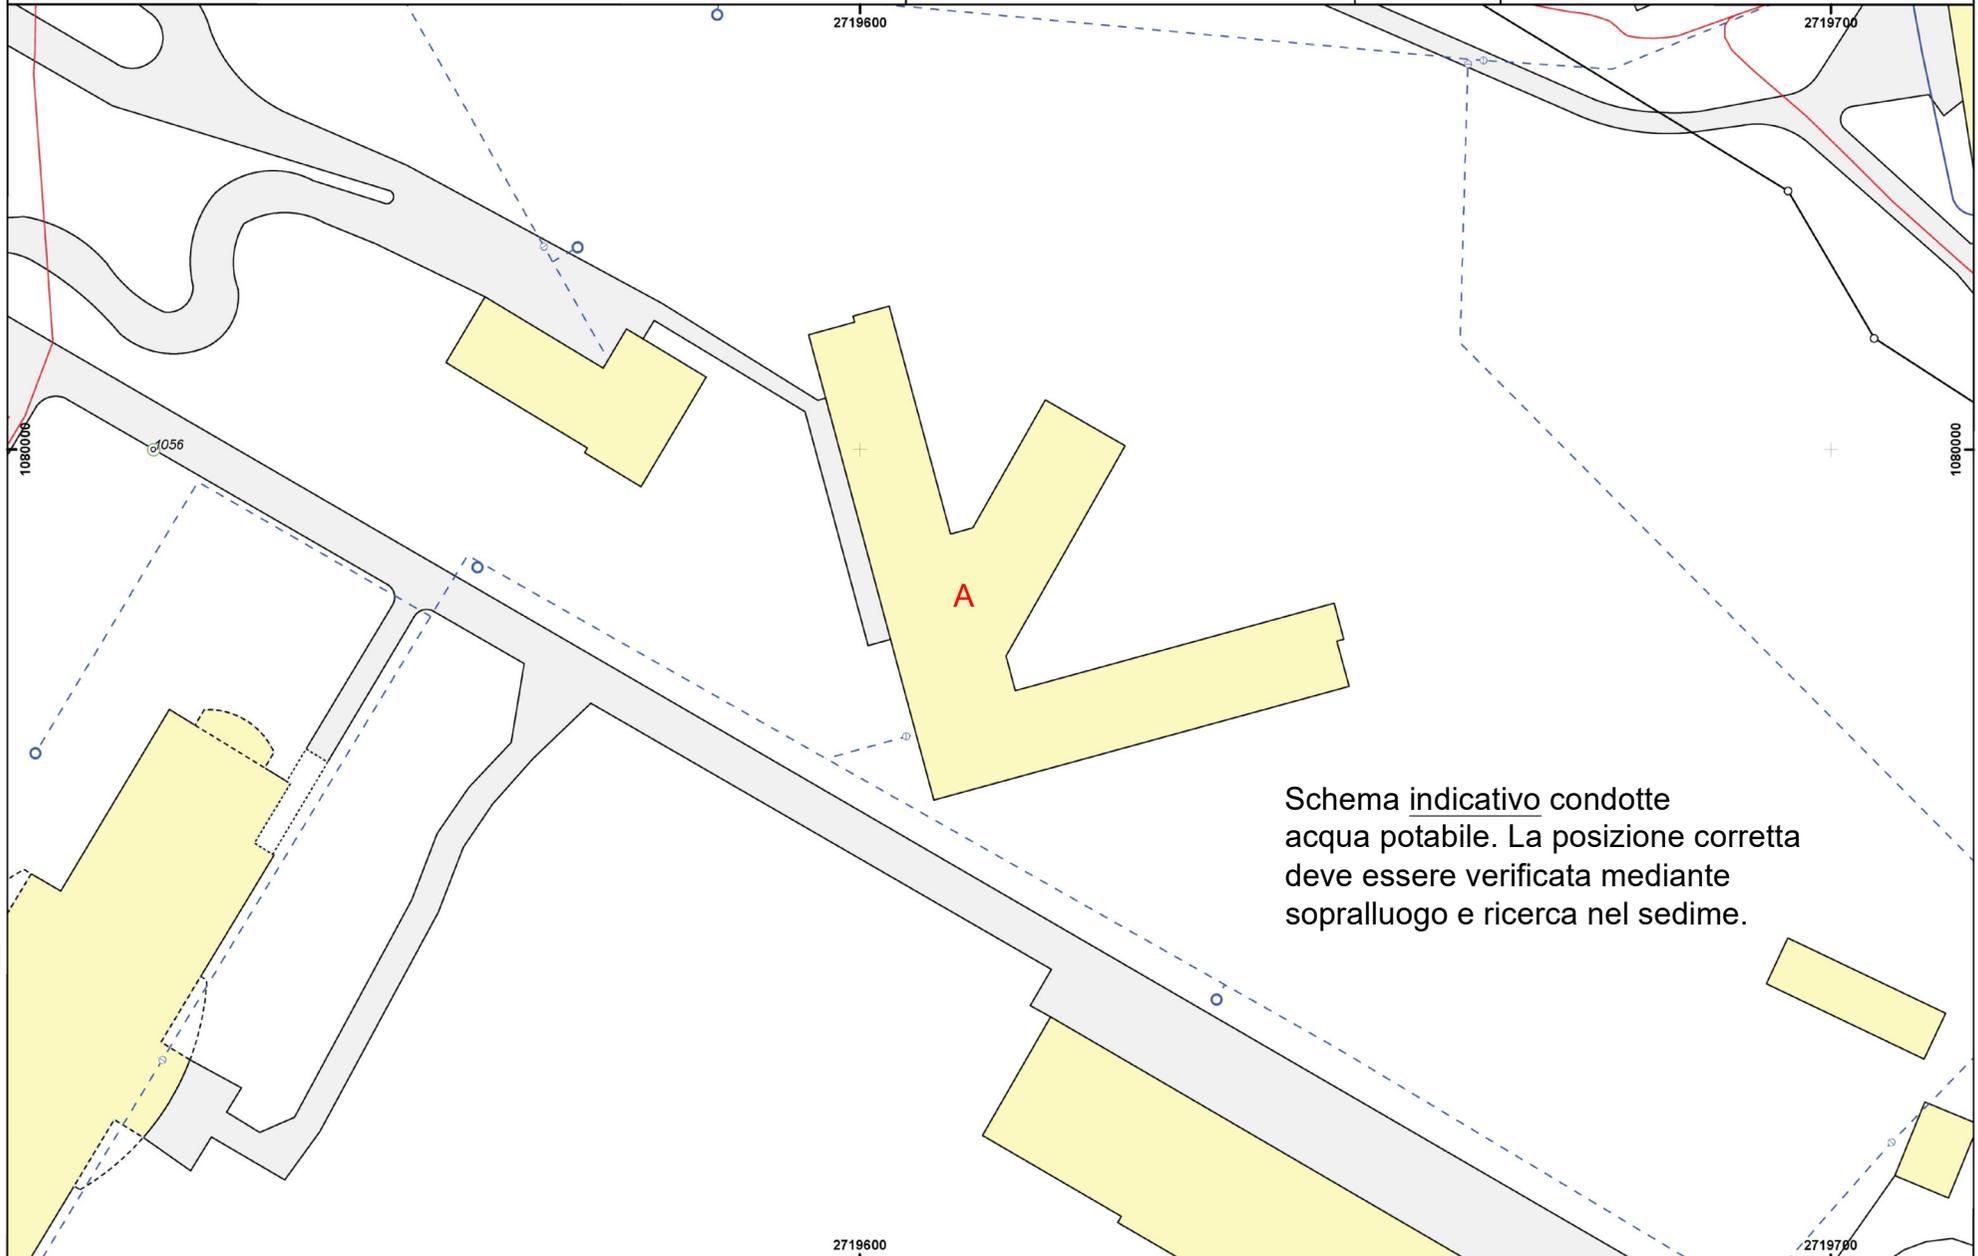

Schema indicativo condotte  
acqua potabile. La posizione corretta  
deve essere verificata mediante  
sopralluogo e ricerca nel sedime.

**A= E1085 VILLA ORTENSIA**