


Oggetto	D.L STRADE PVL MAPPO - TENERO					Oggetto N°	E3022	File N°	001	Piano N°	001	
Nome Piano	PIANTA PIANO TERRENO					Mappale	824 RFD		Variante			0
Nome File	E3022_SL_PI_P00_00_100_001_62_0.dwg	Formato	Settore	Scala		Data	6.6.2012					
Disegnato	SIA	Data	6.6.2012									
Approvato	Nome Cognome	Data	giorno mese anno		42 x 29.7	00	1:100		0			

Dipartimento delle finanze e dell'economia
 Sezione della logistica
 Via del Carmagnola 7
 6500 Bellinzona
 t +41 (0)91 814 77 11
 f +41 (0)91 814 77 19
 e-mail : dfe-sl@ti.ch
 web : www.ti.ch/DFE/DR/SL

Repubblica
 e Cantone
 Ticino

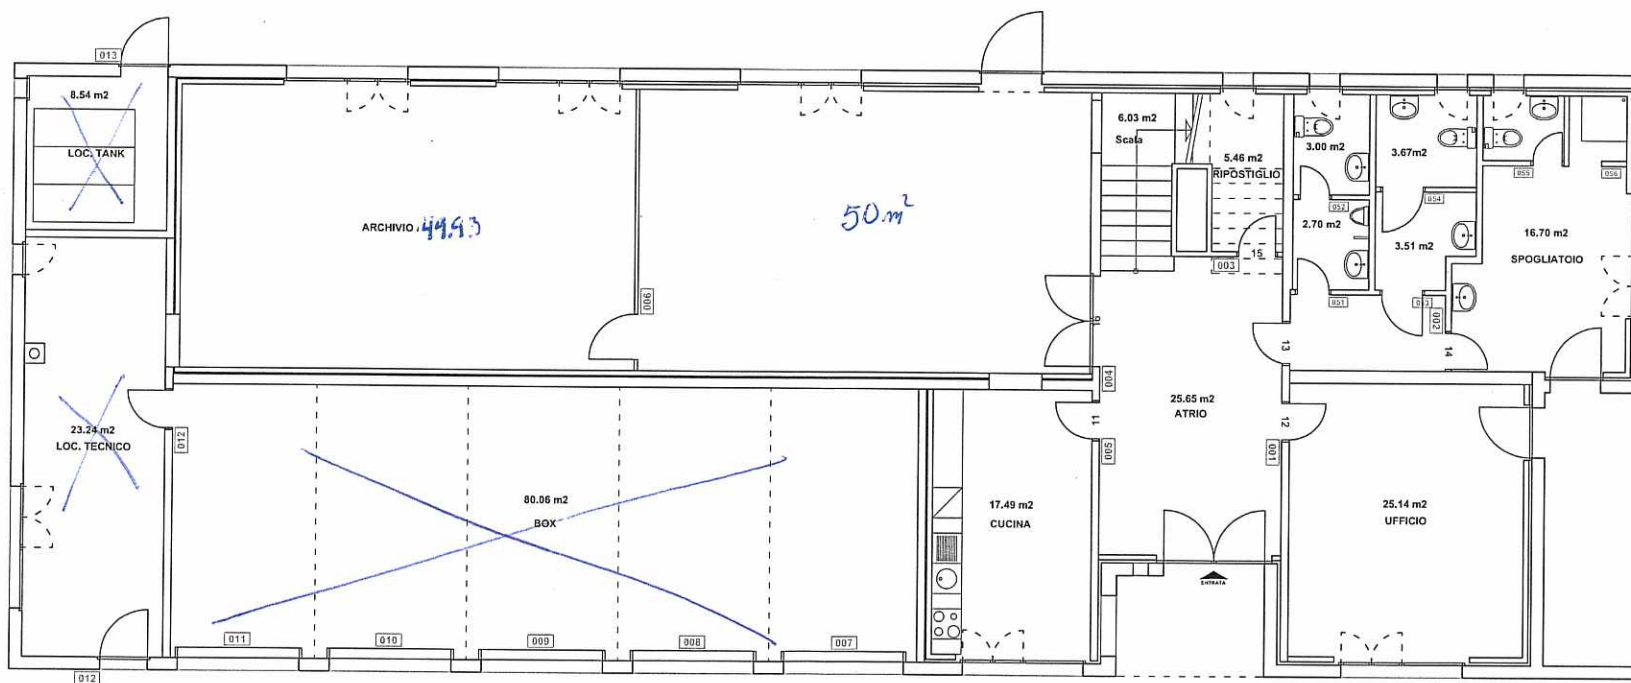

Oggetto					Oggetto N°	File N°	Piano N°
D.L STRADE PVL MAPPO - TENERO					E3022	002	002
Nome Piano					Mappale	Variante	
PIANTA PRIMO PIANO					824 RFD	0	
Nome File	E3022_SL_PL_P01_00_100_002_62_0.dwg	Formato	Settore	Scala	Data	Modifica	
Disegnato	CRD	Data	23.06.2008		23.06.2008	0	
Approvato	Nome Cognome	Data	giorno mese anno	42 x 29.7	00	1:100	

Dipartimento delle finanze e dell'economia
 Sezione della logistica
 Via del Carmagnola 7
 6500 Bellinzona
 t +41 (0)91 814 77 11
 f +41 (0)91 814 77 19
 e-mail : dfe-sl@ti.ch
 web : www.ti.ch/DFE/DR/SL

Repubblica
 e Cantone
 Ticino

