

Oggetto	Nuova sede SPS e SMP, Locarno				Oggetto N°	File N°	Piano N°
Nome Piano	Pianta 1°P sede SMP				Mappale	-	Variante
Nome File	E3716_pi_proposta_arredo_20130510_b01.dwg	Formato	Settore	Scala	Data	Modifica	
Disegnato	Luca Ferrari	Data	24.05.2013	1:100	04.02.2014	-	
Approvato	Domenico Didiano	Data	03.07.2013				

Dipartimento delle finanze e dell'economia
 Sezione della logistica
 Via del Carmagnola 7
 6500 Bellinzona
 t +41 (0)91 814 77 11
 f +41 (0)91 814 77 19
 e-mail : dfe-sl@ti.ch
 web : www.ti.ch/DFE/DR/SL


Repubblica
 e Cantone
 Ticino

Legenda

Superficie affittata

Nuovo

Parti in vetro

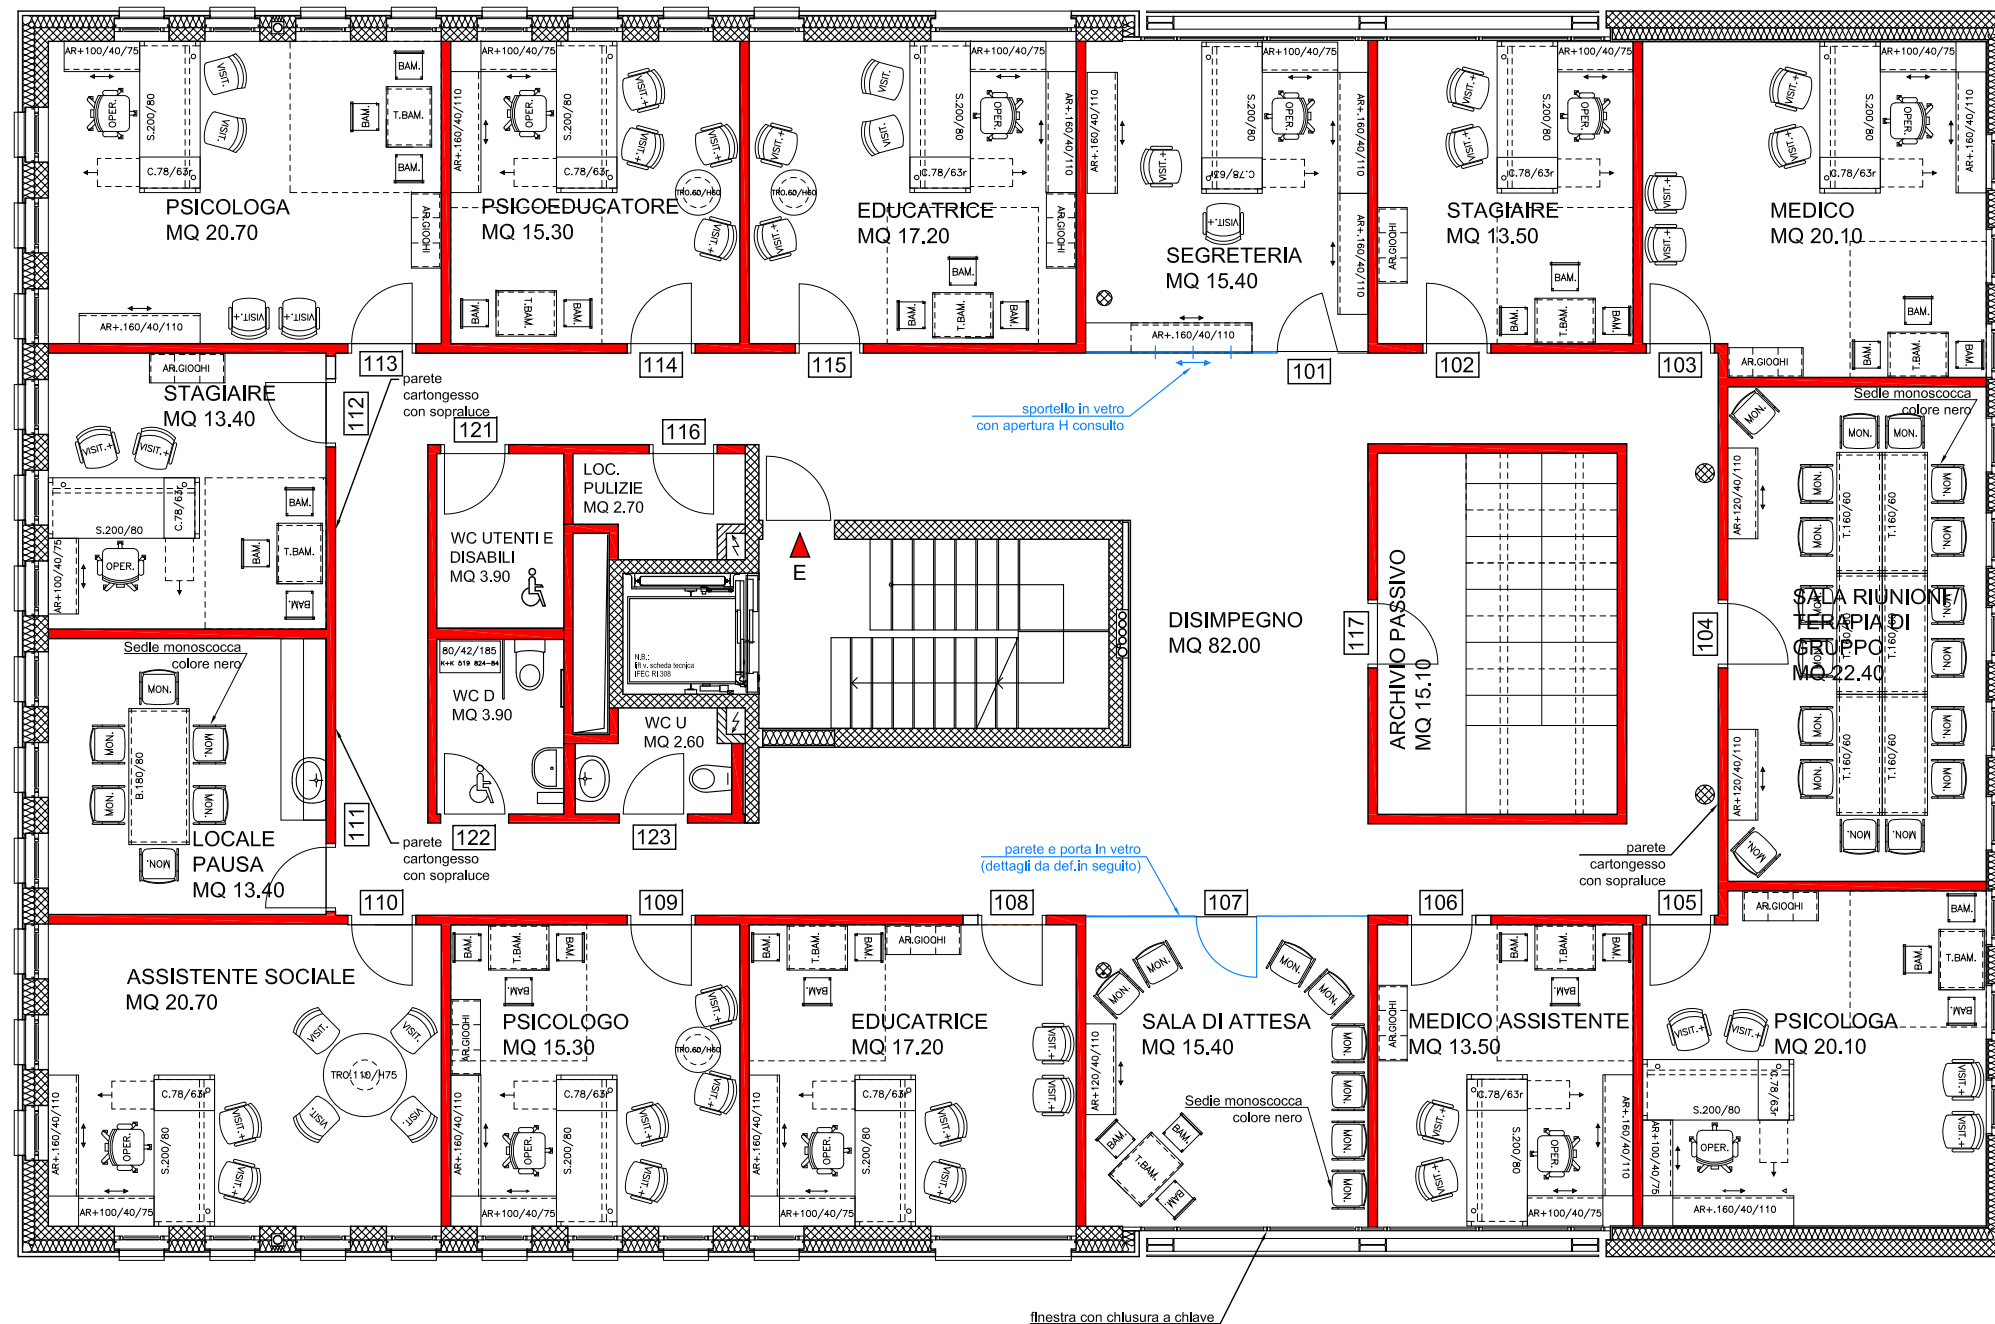


Oggetto	Nuova sede SPS e SMP, Locarno				Oggetto N°	E3716	File N°	1	Piano N°	1
Nome Piano	Pianta 2°P sede SPS				Mappale	-			Variante	A
Nome File	E3716_pi_proposta_arredo_20130523_b01.dwg	Formato	Settore	Scala	Data				Modifica	
Disegnato	Luca Ferrari	Data	24.05.2013		21.06.2013				-	
Approvato	Giovanni Carraro	Data	21.06.2013							

Dipartimento delle finanze e dell'economia
 Sezione della logistica
 Via del Carmagnola 7
 6500 Bellinzona
 t +41 (0)91 814 77 11
 f +41 (0)91 814 77 19
 e-mail : dfe-sl@ti.ch
 web : www.ti.ch/DFE/DR/SL

Repubblica
 e Cantone
 Ticino

Legenda

- Superficie affittata
- Nuovo
- Parti in vetro

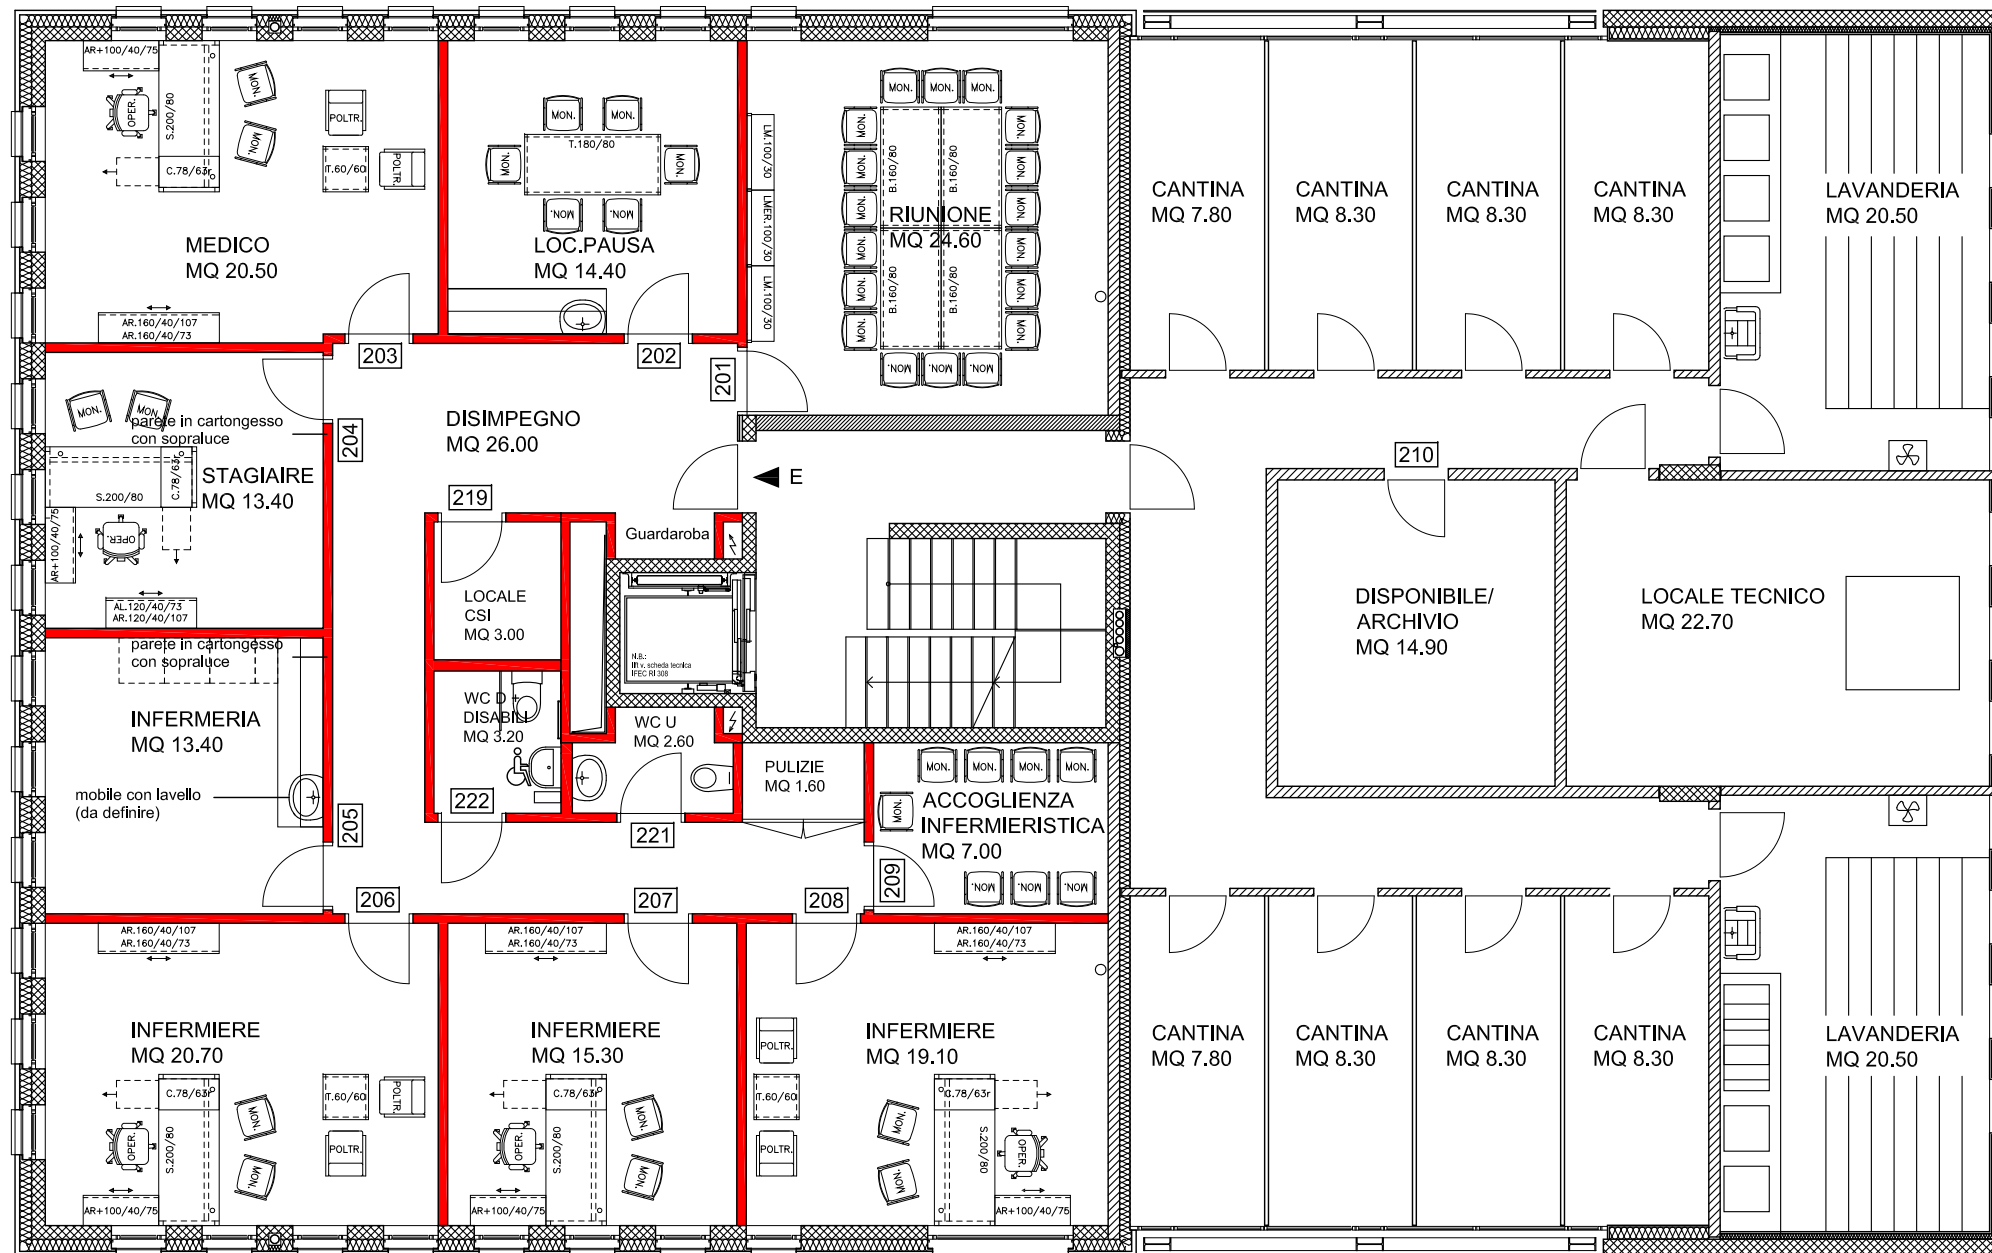

Oggetto	Nuova sede SPS e SMP, Locarno				Oggetto N°	File N°	Piano N°
					E3716	1	1
Nome Piano	Pianta 3°P sede SPS				Mappale	Variante	
					-	A	
Nome File	E3716_pi_proposta_arredo_20130523_b01.dwg	Formato	Settore	Scala	Data	Modifica	
Disegnato	Luca Ferrari	Data	24.05.2013		21.06.2013		
Approvato	Giovanni Carraro	Data	21.06.2013	42 x 29.7	-	1:100	

Dipartimento delle finanze e dell'economia
 Sezione della logistica
 Via del Carmagnola 7
 6500 Bellinzona
 t +41 (0)91 814 77 11
 f +41 (0)91 814 77 19
 e-mail : dfe-sl@ti.ch
 web : www.ti.ch/DFE/DR/SL

Repubblica
 e Cantone
 Ticino

Legenda

Superficie affittata

Nuovo

Parti in vetro

