


# ALLEGATO 4

Padiglione Motta, Mappale 1445 RFD, E1079 OSC Mendrisio

SOSTITUZIONE SERRAMENTI

PIANO INTERRATO E PIANO TERRENO 1/200



12.2022

 Tipologie nuovi serramenti  
(riferite a tabella Allegato 3)




Leggenda materiale finestre esistenti:

-  :Legno
-  :Ferro
-  :Alluminio

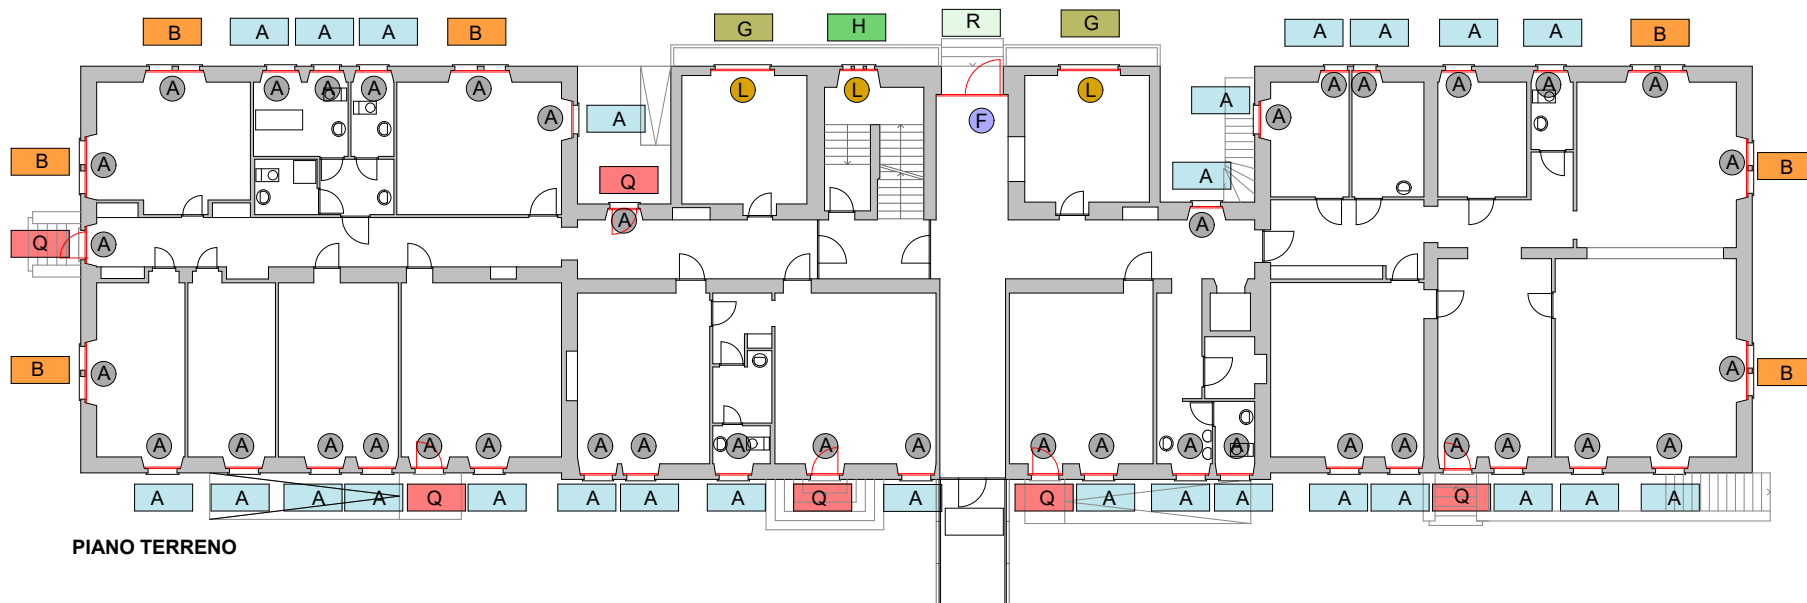 

PIANO TERRENO

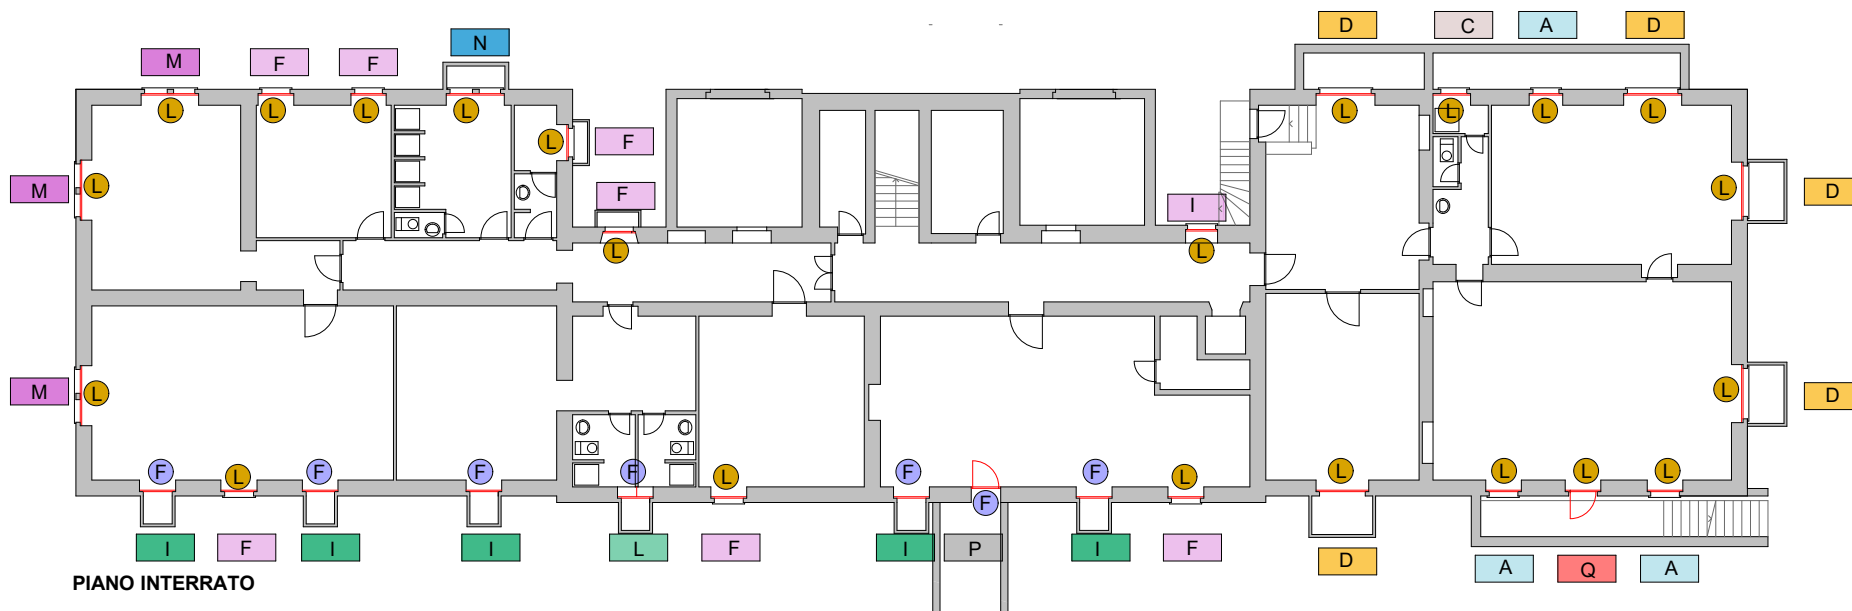

PIANO INTERRATO