


Tipologie nuovi serramenti  
(riferite a tabella Allegato 3)




**Leggenda materiale finestre esistenti:**

- L :Legno
- F :Ferro
- A :Alluminio

0 1 2 3 4 5

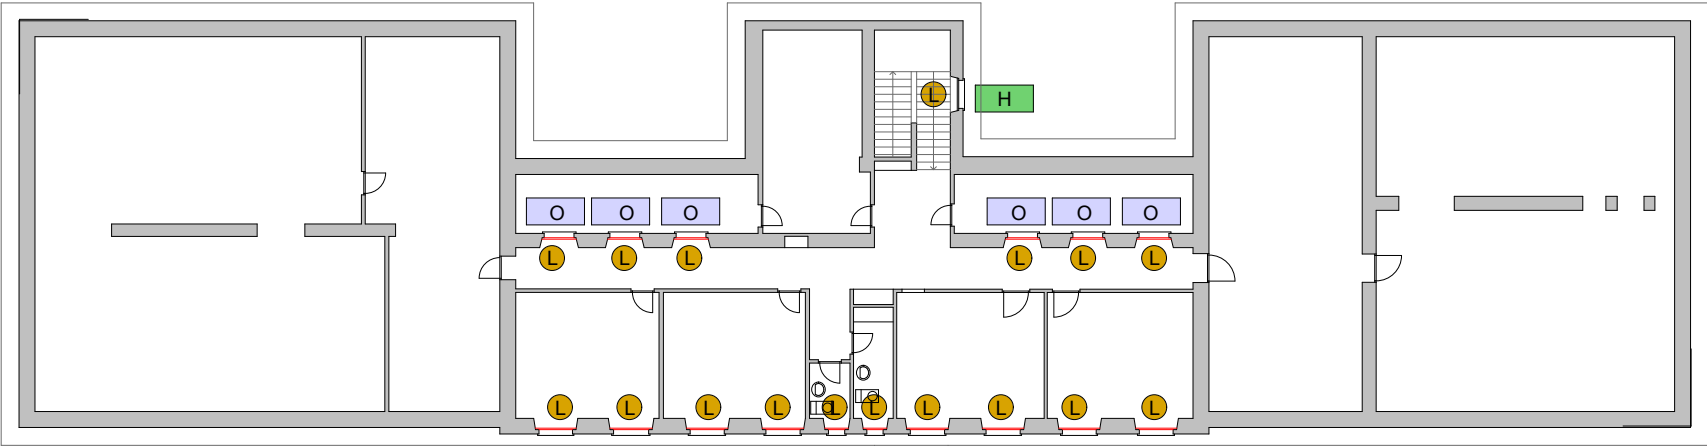

**SECONDO PIANO**

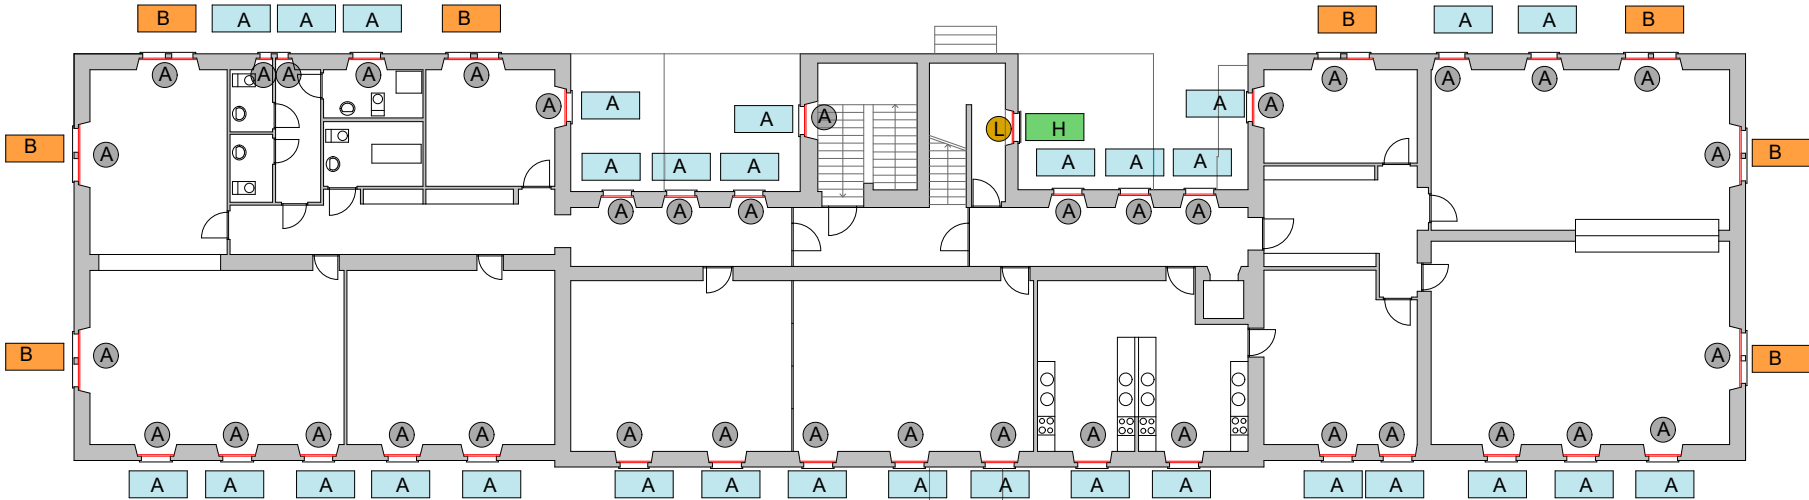

**PRIMO PIANO**