
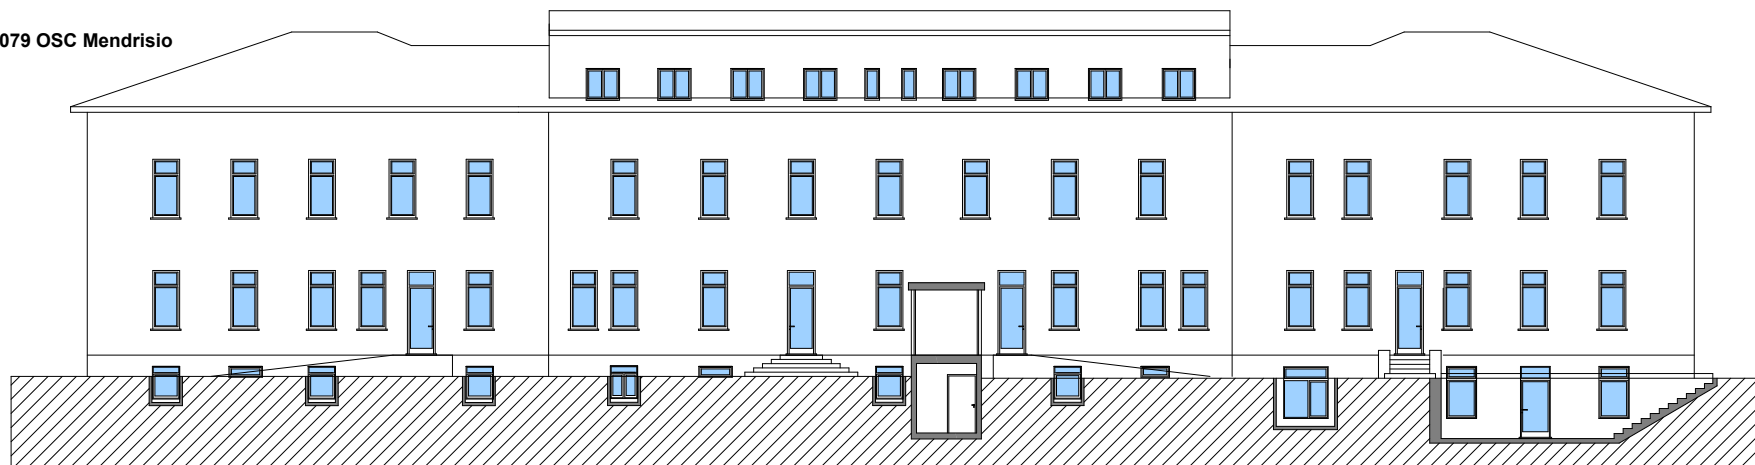


# ALLEGATO 6


Padiglione Motta, Mappale 1445 RFD, E1079 OSC Mendrisio

SERRAMENTI NUOVI


FACCIAE 1/200 16.12.2022

 


Facciata Nord

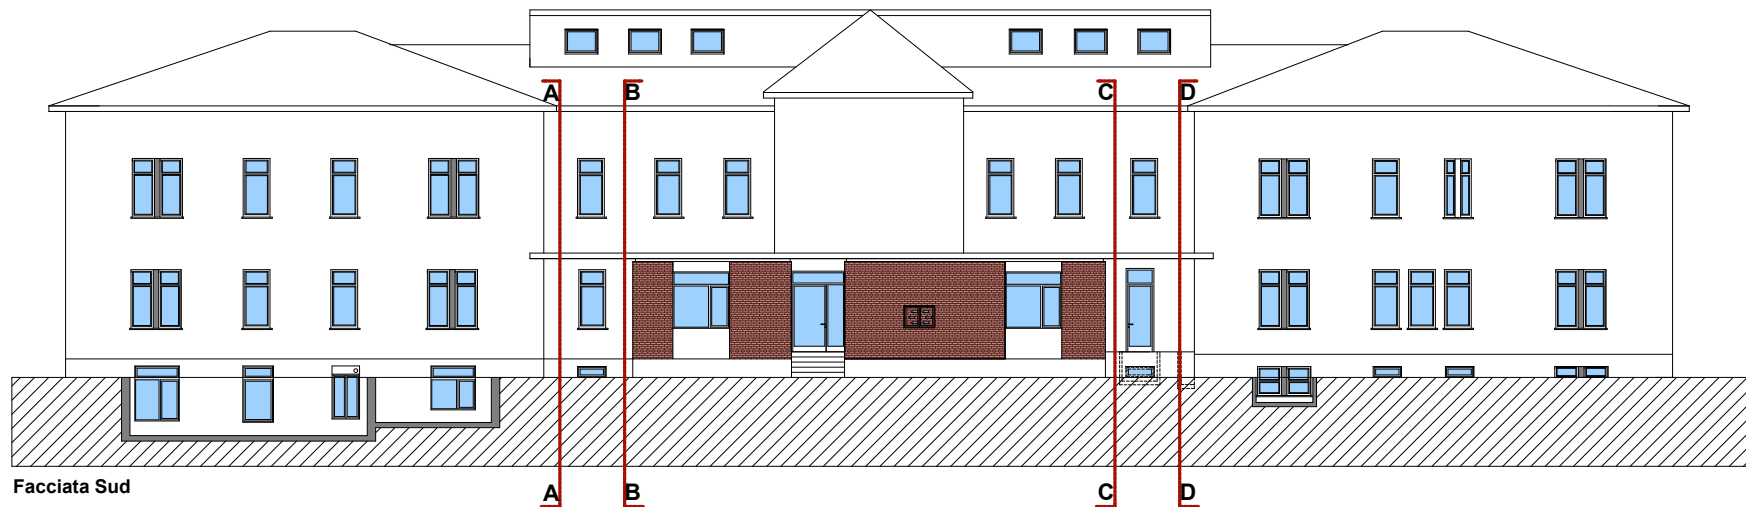


Facciata Sud

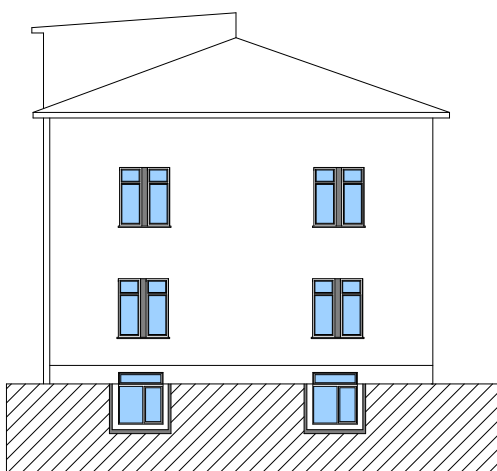


Facciata Est

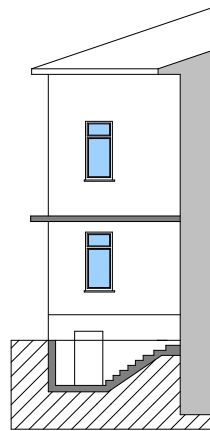


Elevazione AA

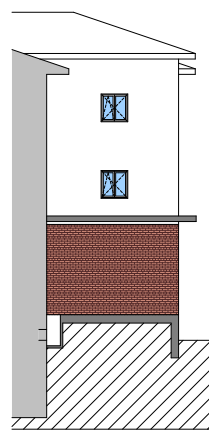


Elevazione BB

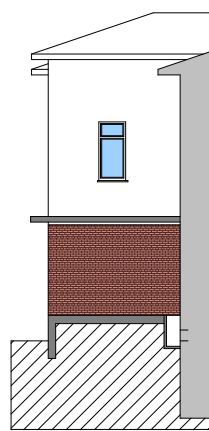

Elevazione CC

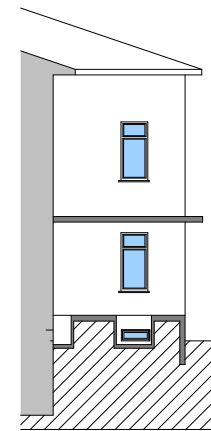

Elevazione DD

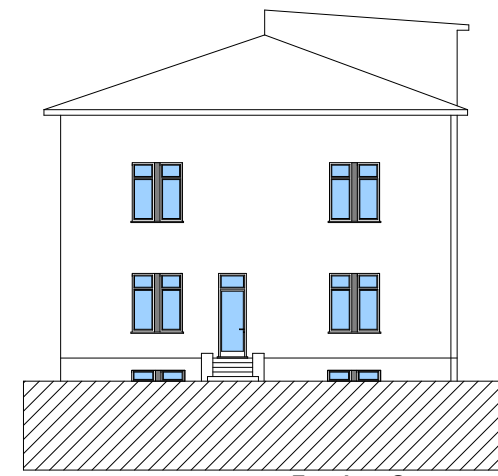

Facciata Ovest