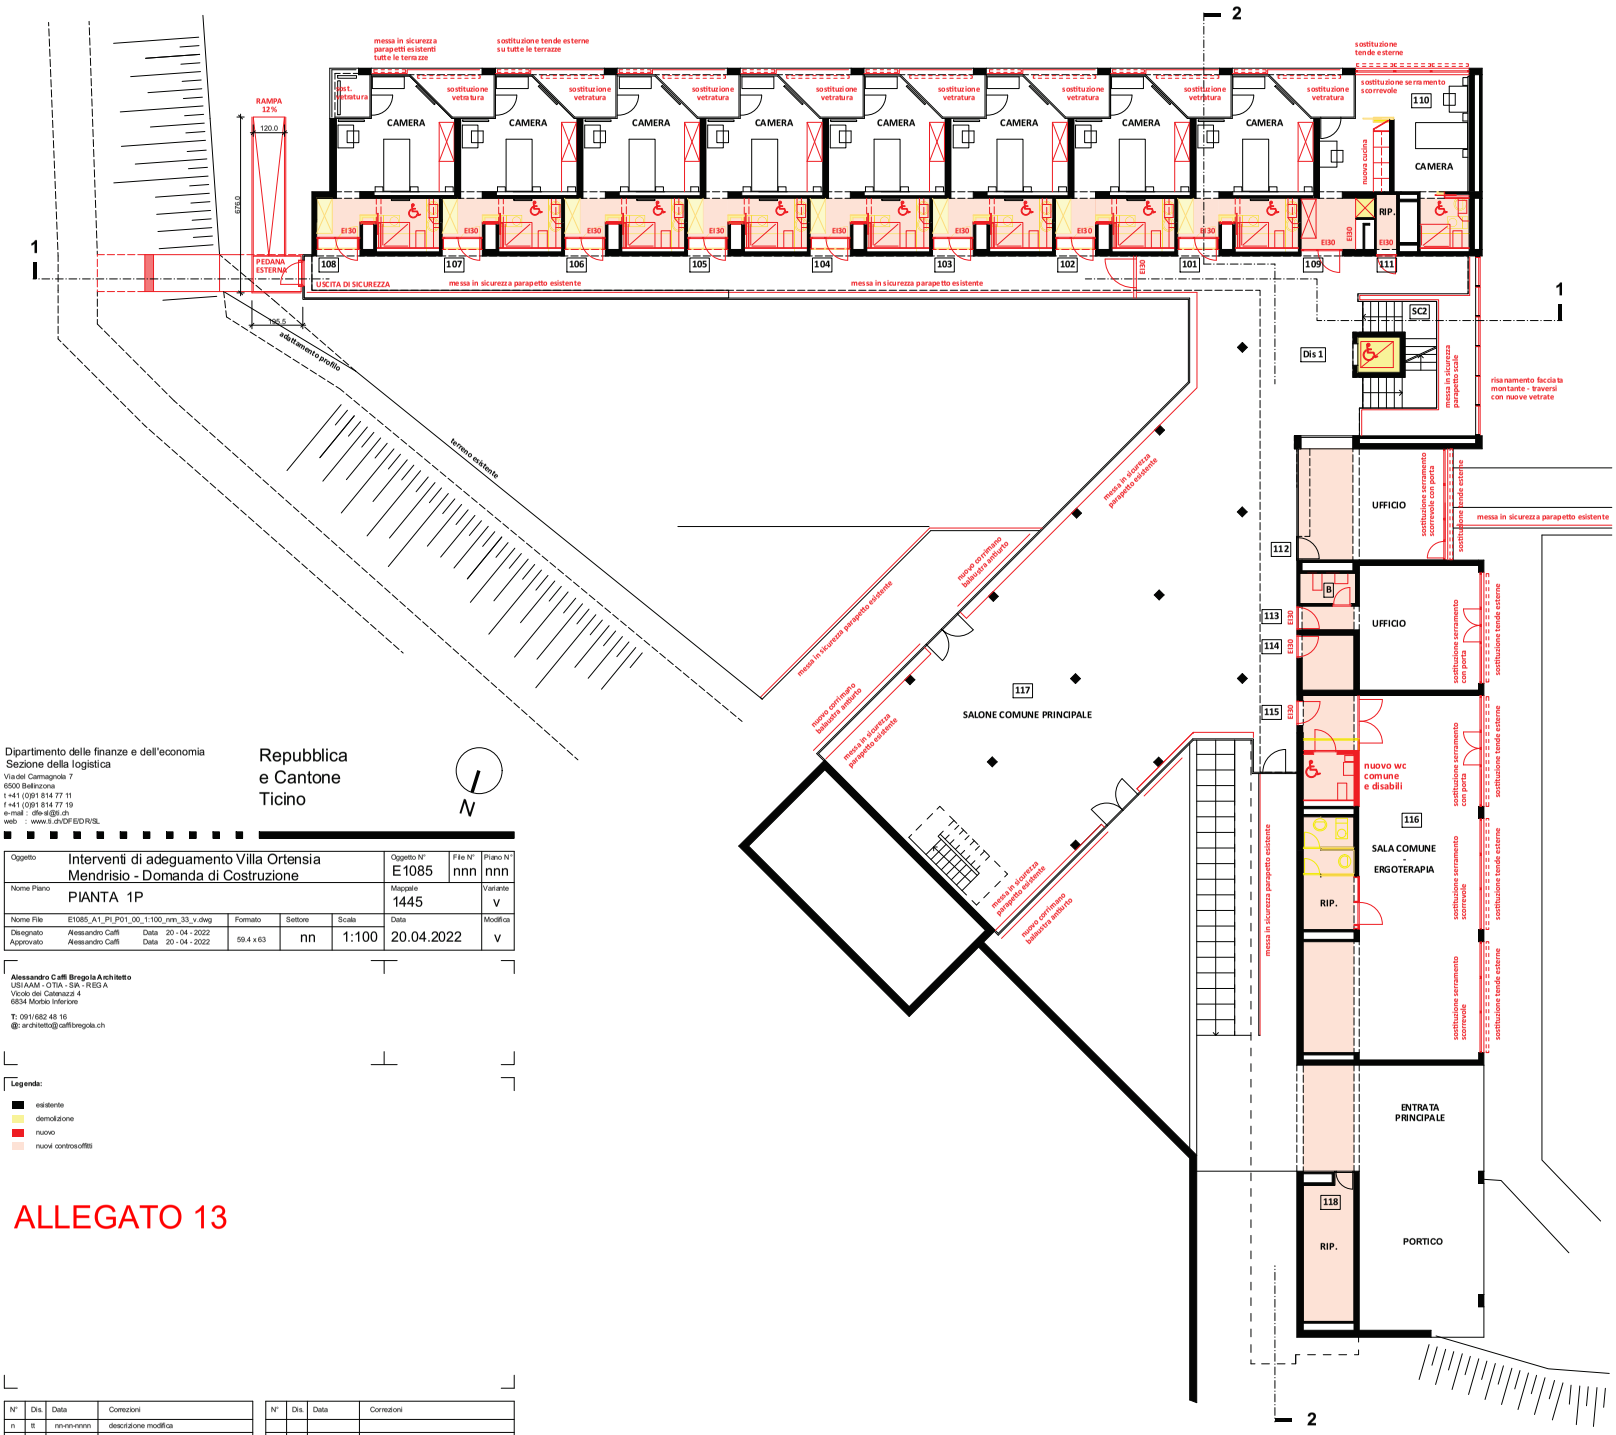

Dipartimento delle finanze e dell'economia
Sezione della logistica
Via del Carmagnola 7
6500 Bellinzona
t +41 (0)91 814 77 11
f +41 (0)91 814 77 19
e-mail : dfe-sl@ti.ch
web : www.ti.ch/DFE/D/SL

Repubblica e Cantone Ticino

N

Oggetto	Interventi di adeguamento Villa Ortensia Mendrisio - Domanda di Costruzione			Oggetto N°	File N°	Piano N°
				E1085	nnn	nnn
Nome Piano	PIANTA 1P			Mappale		Variante
				1445		v
Nome File	E1085_A1_PI_P01_00_1:100_nm_33_v.dwg	Formato	Settore	Scala	Data	Modifica
Disegnato	Alessandro Caffi Data 20 - 04 - 2022					
Approvato	Alessandro Caffi Data 20 - 04 - 2022	59.4 x 63	nn	1:100	20.04.2022	v

Alessandro Caffi Bregola Architetto
USI/AAM - OTIA - SIA - REG A
Vicolo dei Catenazzi 4
6834 Morbio Inferiore

T: 091/682 48 16
@: architetto@caffibregola.ch

Legenda:

- esistente
- demolizione
- nuovo
- nuovi controsoffitti

ALLEGATO 13

N°	Dis.	Data	Correzioni
n	ti.	nn-nn-nnnn	descrizione modifica

N°	Dis.	Data	Correzioni