

Oggetto: Interventi di adeguamento Villa Orsina Mendrisio - Domanda di Costruzione SEZIONE 1-1		Foglio N° E1085 Misure 1445 Volume V	Piano N° 1
Nome Piano E1085_AT_EE_201_00_1_100_rn_23_volum	Formato 20-7-14	Scala nm	Data 20.04.2022
Autore Alessandro Galli	Data 20.04.2022	Stato nm	Modifica V


Alessandro Galli **Architetto**
 10120/AA/01/TA/SA/REG/A
 8004 Mendrisio Svizzera
 Tel. 091 682.48.16
 @ acg@studioagalli.com

Legenda

	esistente
	nuovo
	nuovi sovrapponibili

ALLEGATO 16

Sezione della Logistica

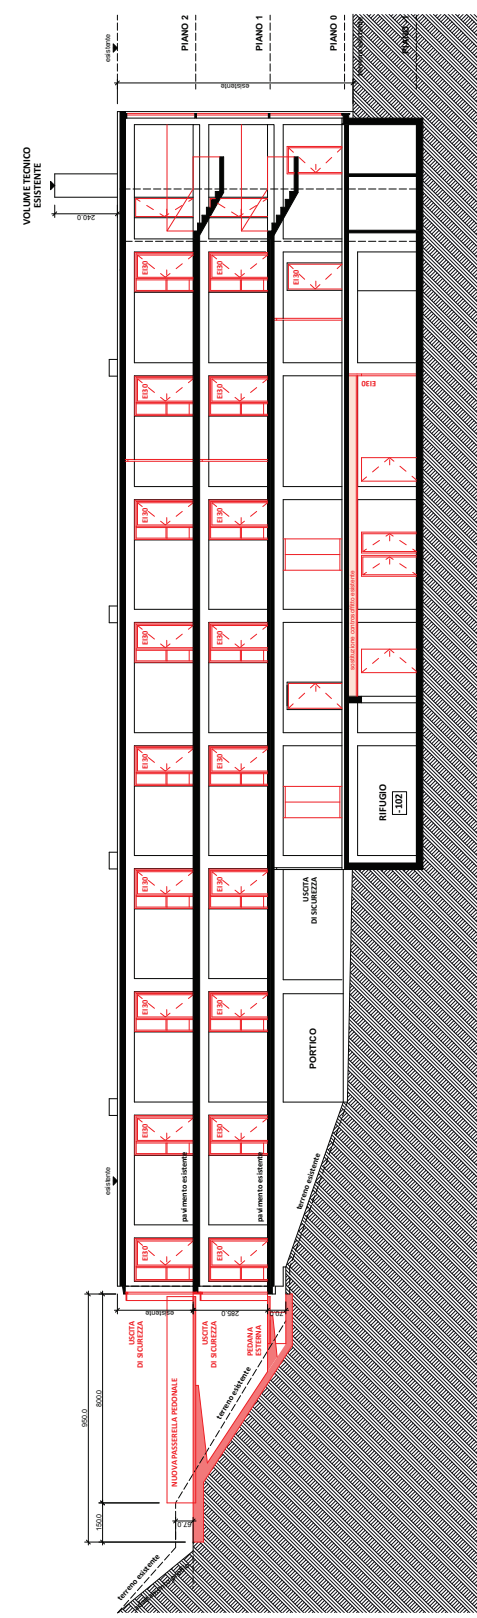

N°	Data	Consente	N°	Data	Consente