


Oggetto	Interventi di adeguamento Villa Oritensia Mendrisio - Domanda di Costruzione	Documento N°	E 1085	Piano N°	inn
Nuova Piano	FACCIATA OVEST	Imposta	1445	Variante	V
Nuova File	E 1085_A1_UE_FACCIATA_OVEST_001_100_000_35_v_002	Stato	Firmato	Modifica	V
Approvato	Approvato COM	Data	20.04.2022	Scale	nn
Formato	29.7 x 84	Data	20.04.2022	Scale	nn

Alessandro Caffi Spazio & Habitat  
 USAMAT UTDA - SA - REG SA  
 8554 Milano Milano  
 Tel. 02 1 682 24 16  
 @ [alessandro@spaziohabitat.ch](mailto:alessandro@spaziohabitat.ch)

Legende:  
 ■ esistente  
 ■ demolizione  
 ■ nuovo  
 ■ nuovi complementi

ALLEGATO 18

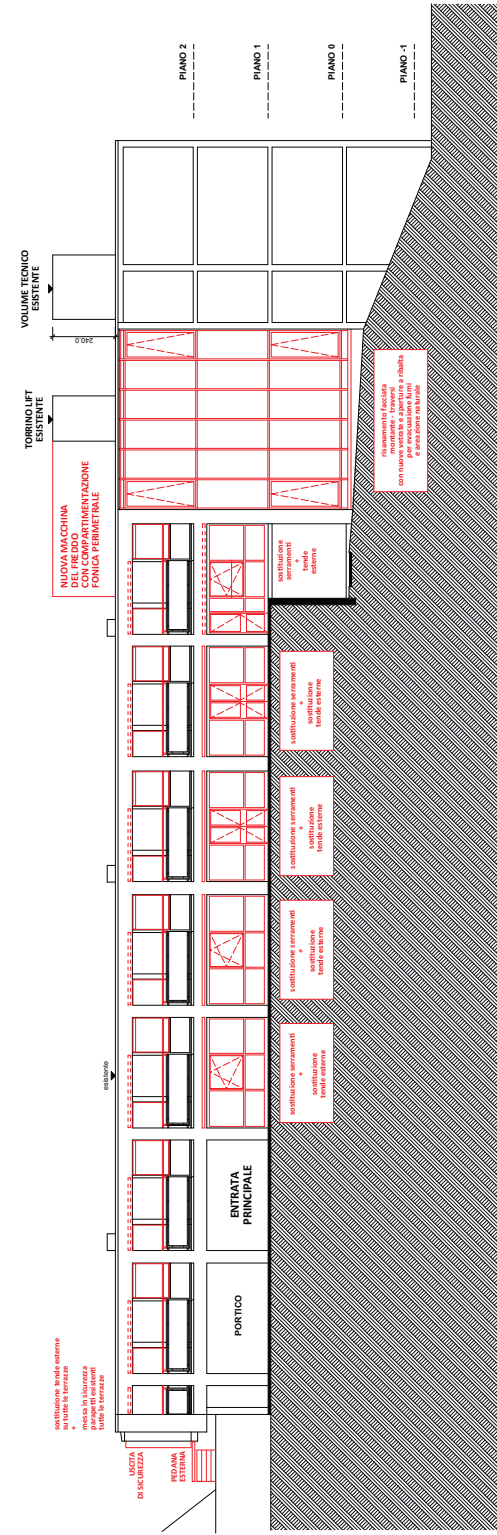

N°	Data	Comentari	N°	Data	Comentari