Dipartimento delle finanze e dell'economia
Sezione della logistica
Via del Carmagnola 7
6500 Bellinzona
t +41 (0)91 814 77 11
f +41 (0)91 814 77 19
e-mail : dfe-sl@ti.ch
web : www.ti.ch/DFE/DR/SL

Repubblica
e Cantone
Ticino

Oggetto	VILLA ORTENSIA - MENDRISIO			Oggetto N° E1085	File N° nnn	Piano N° nnn
Nome Piano	PIANO SERVIZIO - DOCCIA CAMERE "TIPO"			Mappale 1445		Variante v
Nome File	E1085_A1_MX_MIX_nn_1:20_nnn_33_v.dwg	Formato	Settore	Scala	Data	Modifica
Disegnato Alessandro Caffi Data 20 - 04 - 2021 Approvato Alessandro Caffi Data 20 - 04 - 2022		29.7 x 63	nn	1:20	20.04.2022	v

Alessandro Caffi Bregola Architetto
USI AAM - OTIA - SIA - REG A
Vicolo dei Cattenazzi 4
6834 Morbio Inferiore
T: 091 682 48 16
@: architetto@caffibregola.ch

ALLEGATO 21

N°	Dis.	Data	Correzioni

N°	Dis.	Data	Correzioni

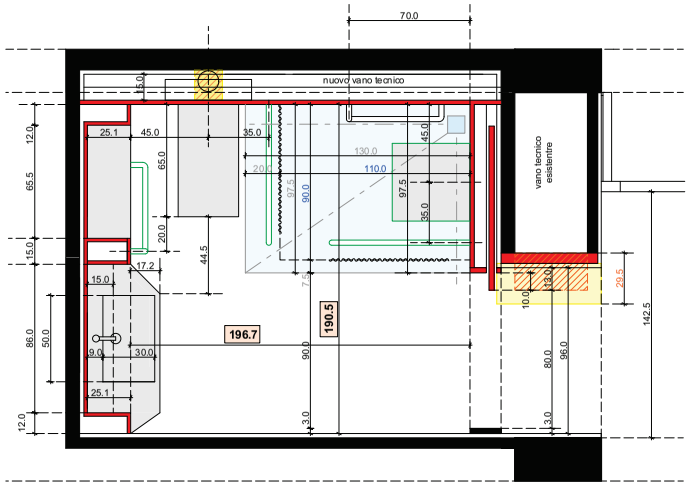

LEGENDA

- chiusura soletta
- risparmio soletta
- demolizioni
- nuove opere

PIANTA
scala 1:20

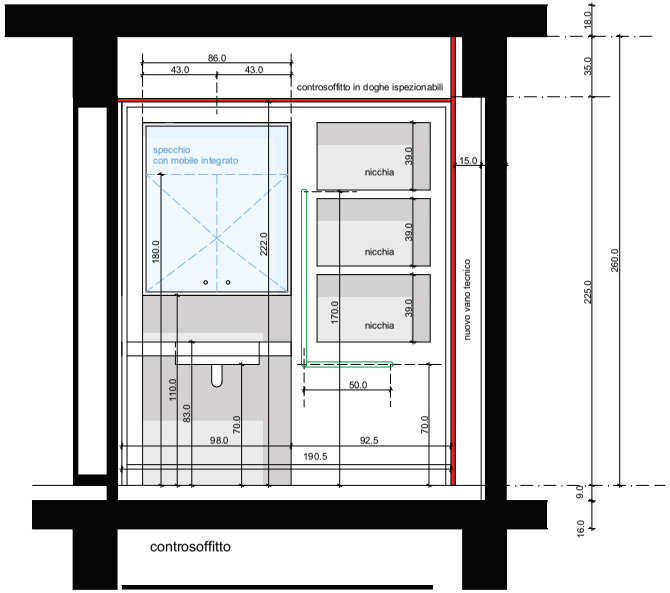

LEGENDA

- chiusura soletta
- risparmio soletta
- demolizioni
- nuove opere

VISTA MOBILE
scala 1:20