

E1085 - OSC Mendrisio	PIANO-NR.	FV01	SCALA: 1:20 / 1:30
Ritutturazione Stabile Villa Ortensia	DATA	29.11.2022	DIM: A1 (841x594)
Architetto Caffi Bregola - Morbio Inferiore	REVISIONE		DIS: gc

Prospetto, sezione A e sezione B
Facciata vano scala - con finestre RWA
Piani PT ± +2

La esoprogetti sagi si riserva a tutti i titoli la proprietà del presente documento con diritto di riproduzione o trasferimento a terzi senza sua autorizzazione

SIMBOLOGIA

- 01 --- ASSE
- ▲ --- LINEA DI SEZIONE
- +3.50 QUOTA FINITA
- +3.95 QUOTA GREZZA


LEGENDA DEI MATERIALI

- PIETRA NATURALE
- ACCIAIO
- ALLUMINIO
- VETRO
- ISOLAZIONE METALCOSTRUTTORE
- ISOLAZIONE TERMICA IMPRESA
- MANTO IMPERMEABILE e B.V.
- SIGILLATURE
- GUARNIZIONI


INDICE	DATA	MODIFICA	DIS.
A			
B			
C			
D			
E			
F			
G			
H			
I			
L			
M			
N			

Prospetto


Sezione B

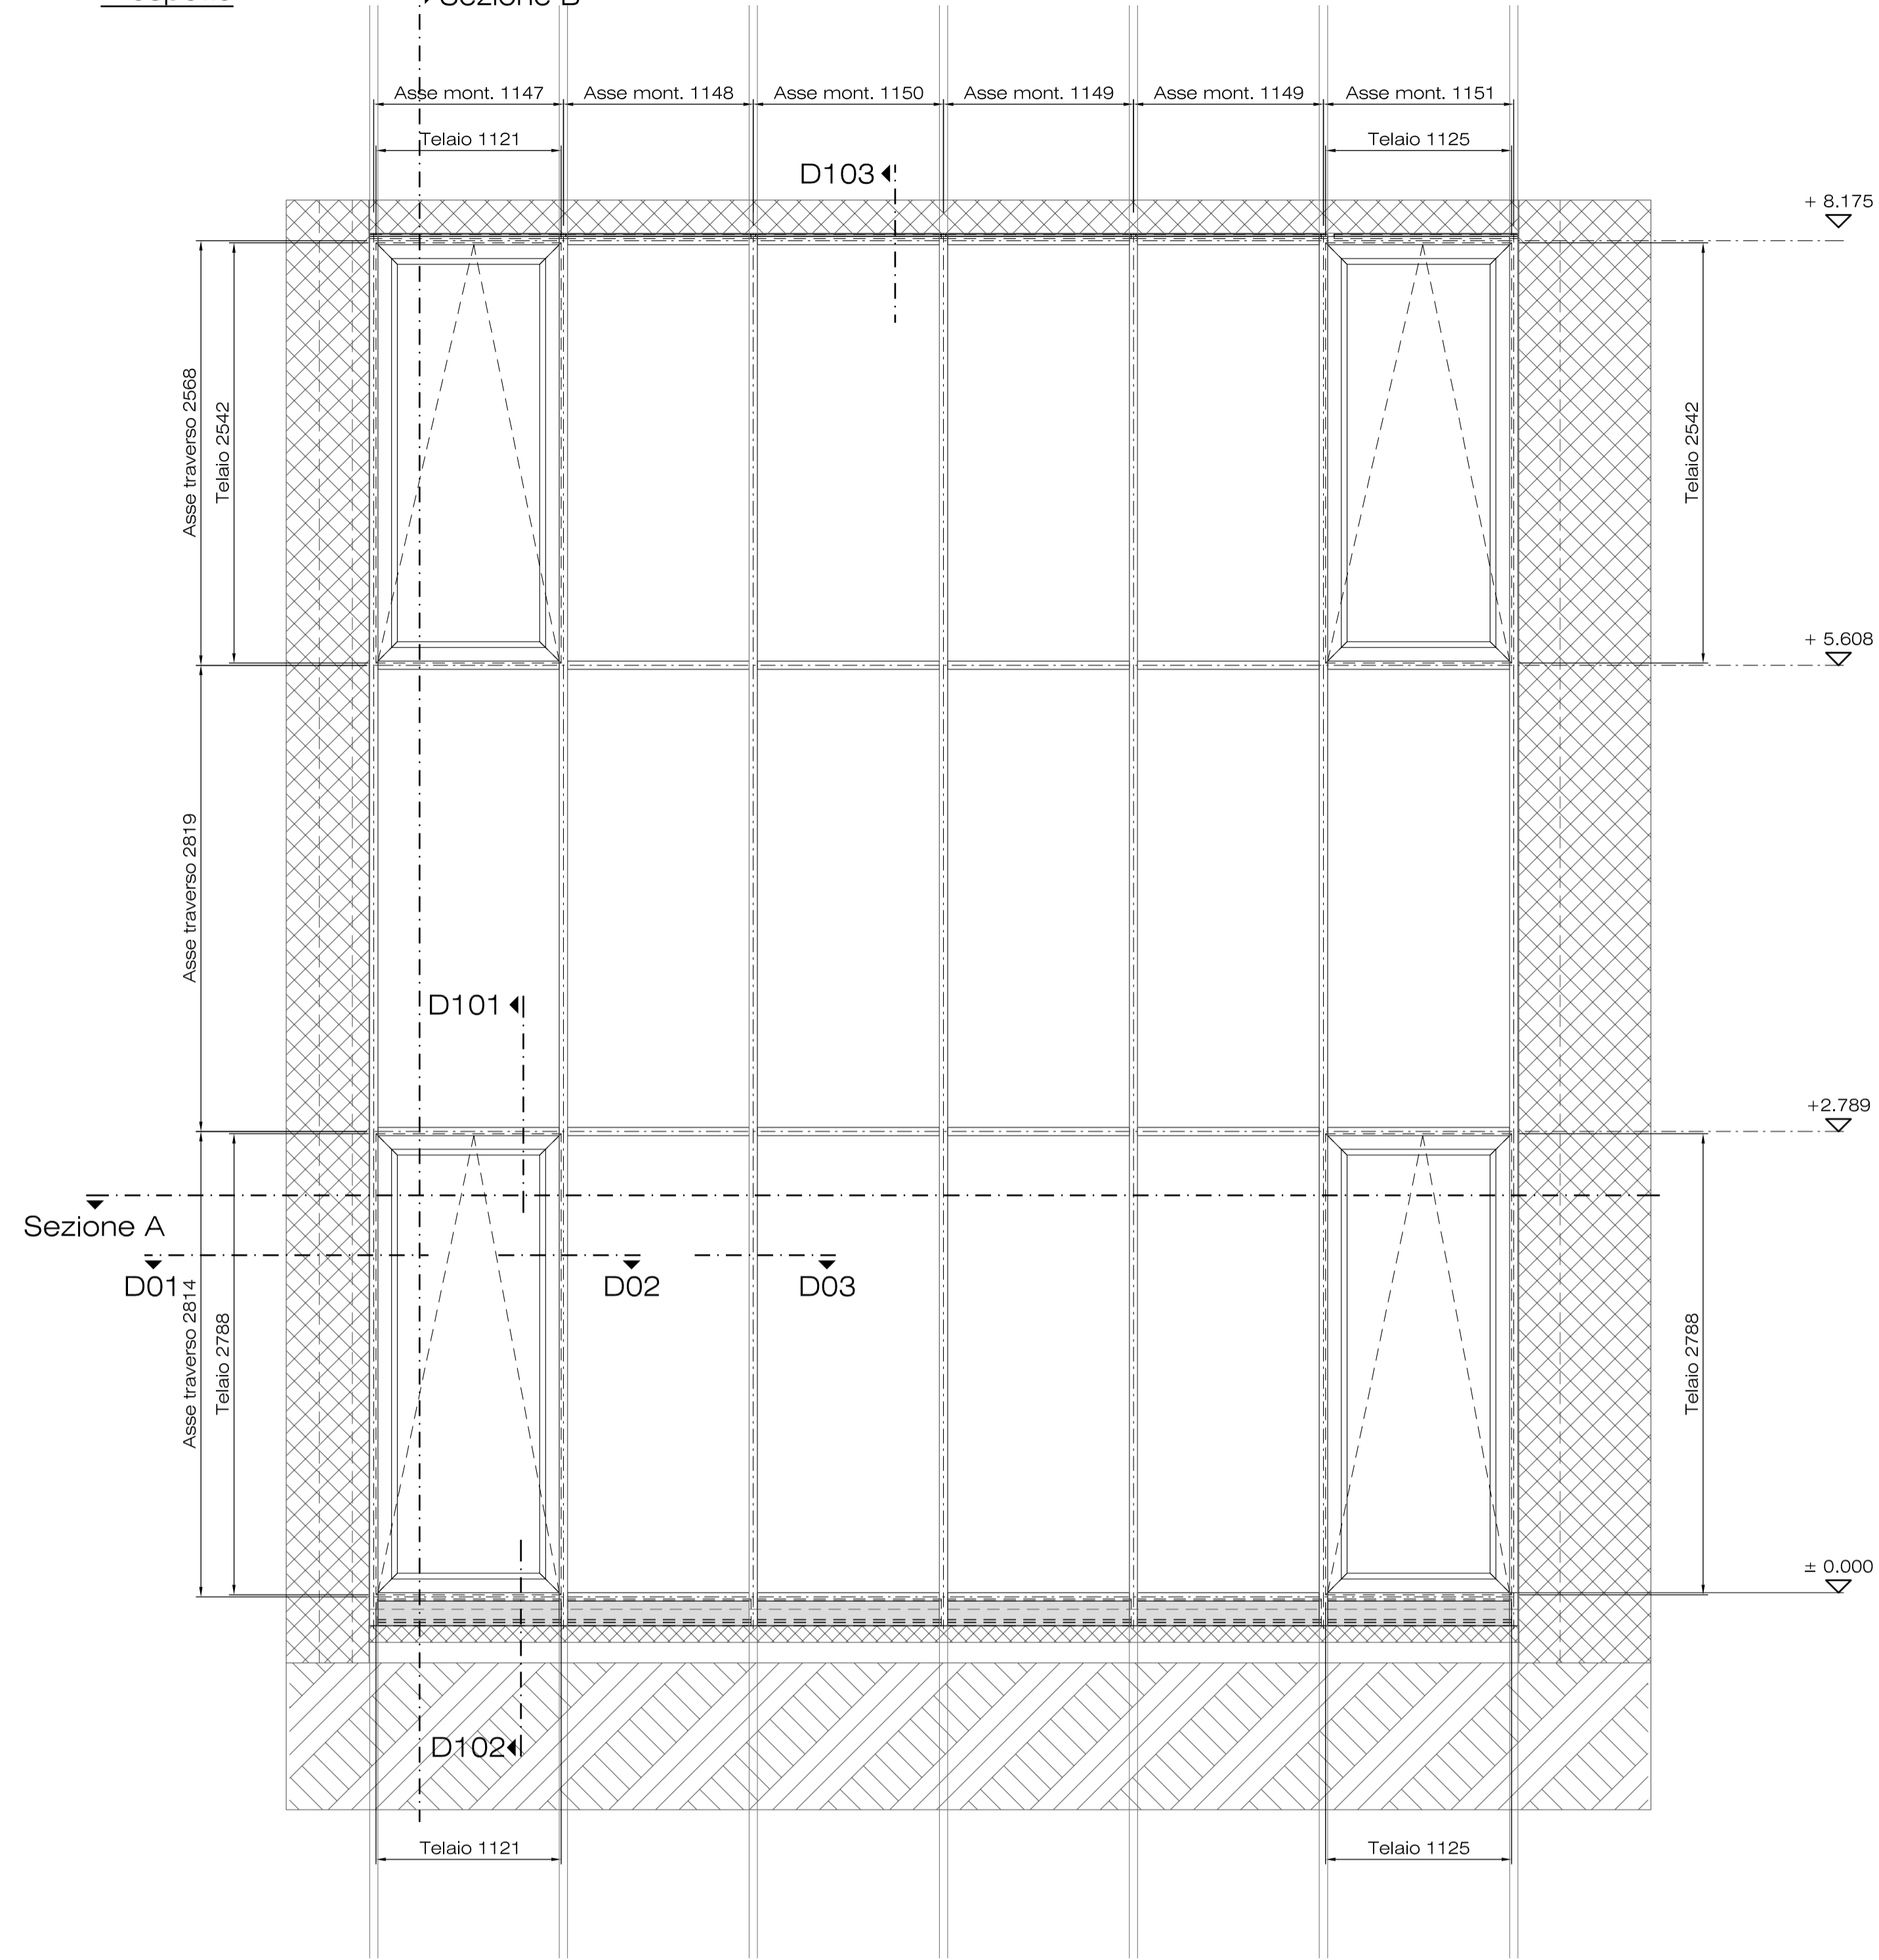


Sezione A

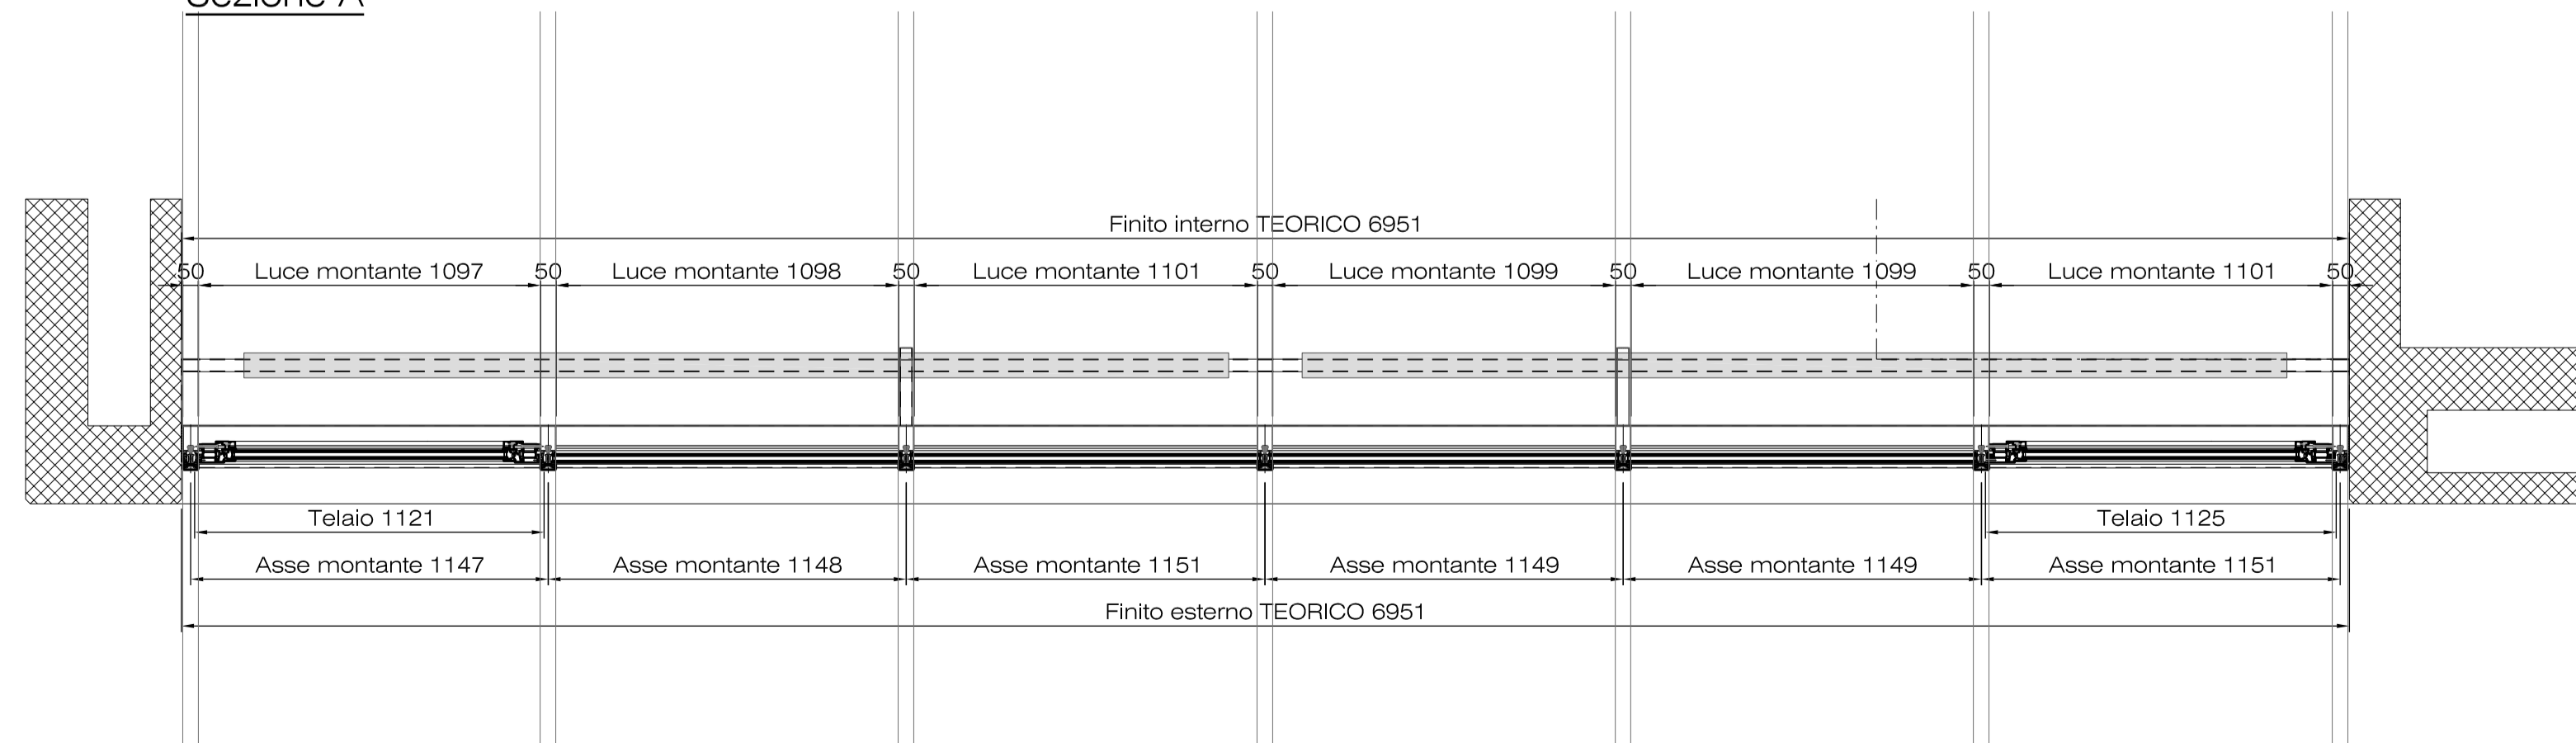

Sezione B

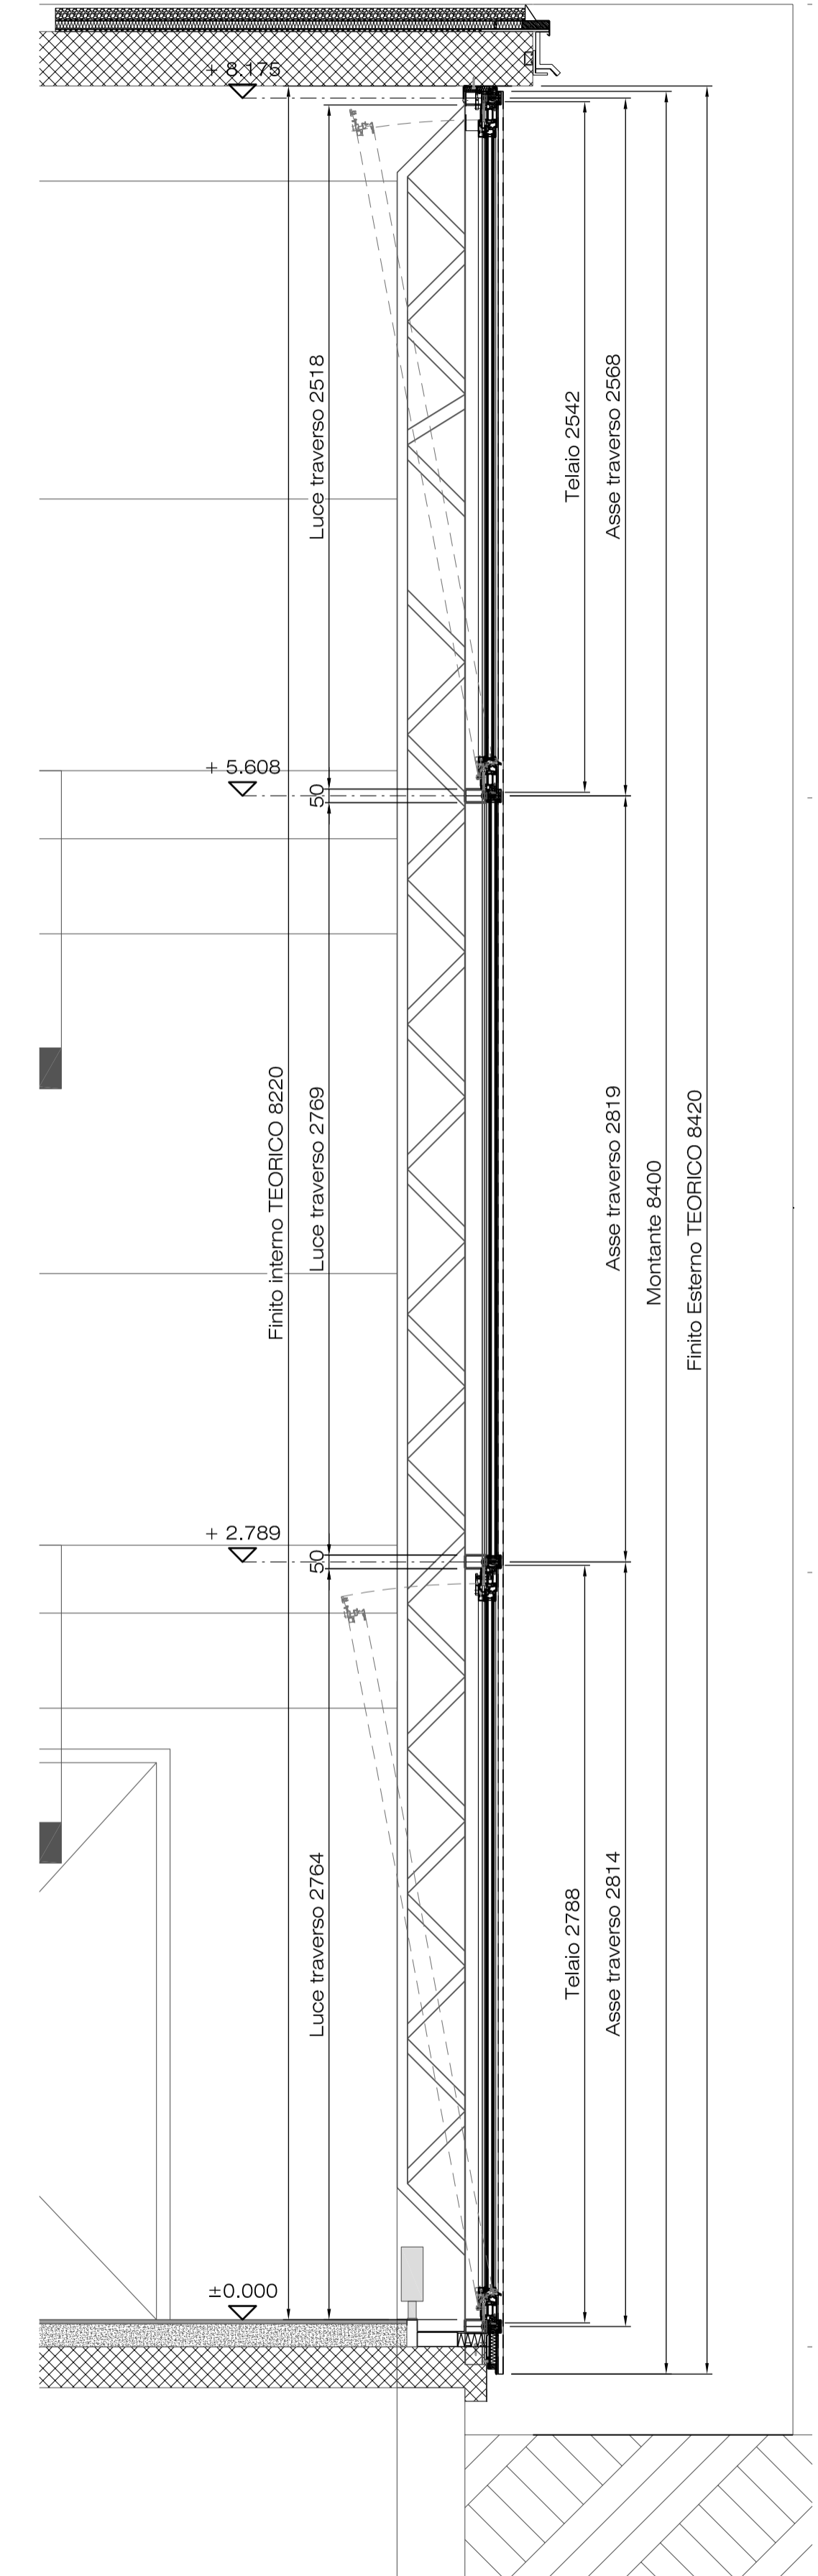

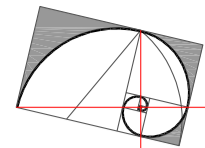

E1085 - OSC Mendrisio	PIANO-NR.	PV01	SCALA: 1:10
Ritutturazione Stabile Villa Ortensia	DATA	11.11.2022	DIM: A1 (841x594)
Architetto Caffi Bregola - Morbio Inferiore	REVISIONE		DIS: gc

Prospetto, sezione A e sezione B
Porte uffici e spazi comuni - Piano PT

La esoprogetti sagl si riserva a termini di legge la proprietà del presente documento con diritto di riproduzione o trasferimento a terzi senza sua autorizzazione

SIMBOLOGIA


- 01 --- ASSE
- ▲ --- LINEA DI SEZIONE
- +3.50 QUOTA FINITA
- +3.95 QUOTA GREZZA

LEGENDA DEI MATERIALI


- PIETRA NATURALE
- ACCIAIO
- ALLUMINIO
- VETRO
- ISOLAZIONE METALCOSTRUTTORE
- ISOLAZIONE TERMICA IMPRESA
- MANTO IMPERMEABILE e B.V.
- SIGILLATURE
- GUARNIZIONI

INDICE	DATA	MODIFICA	DIS.
A			
B			
C			
D			
E			
F			
G			
H			
I			
L			
M			
N			


Prospetto vista Esterna

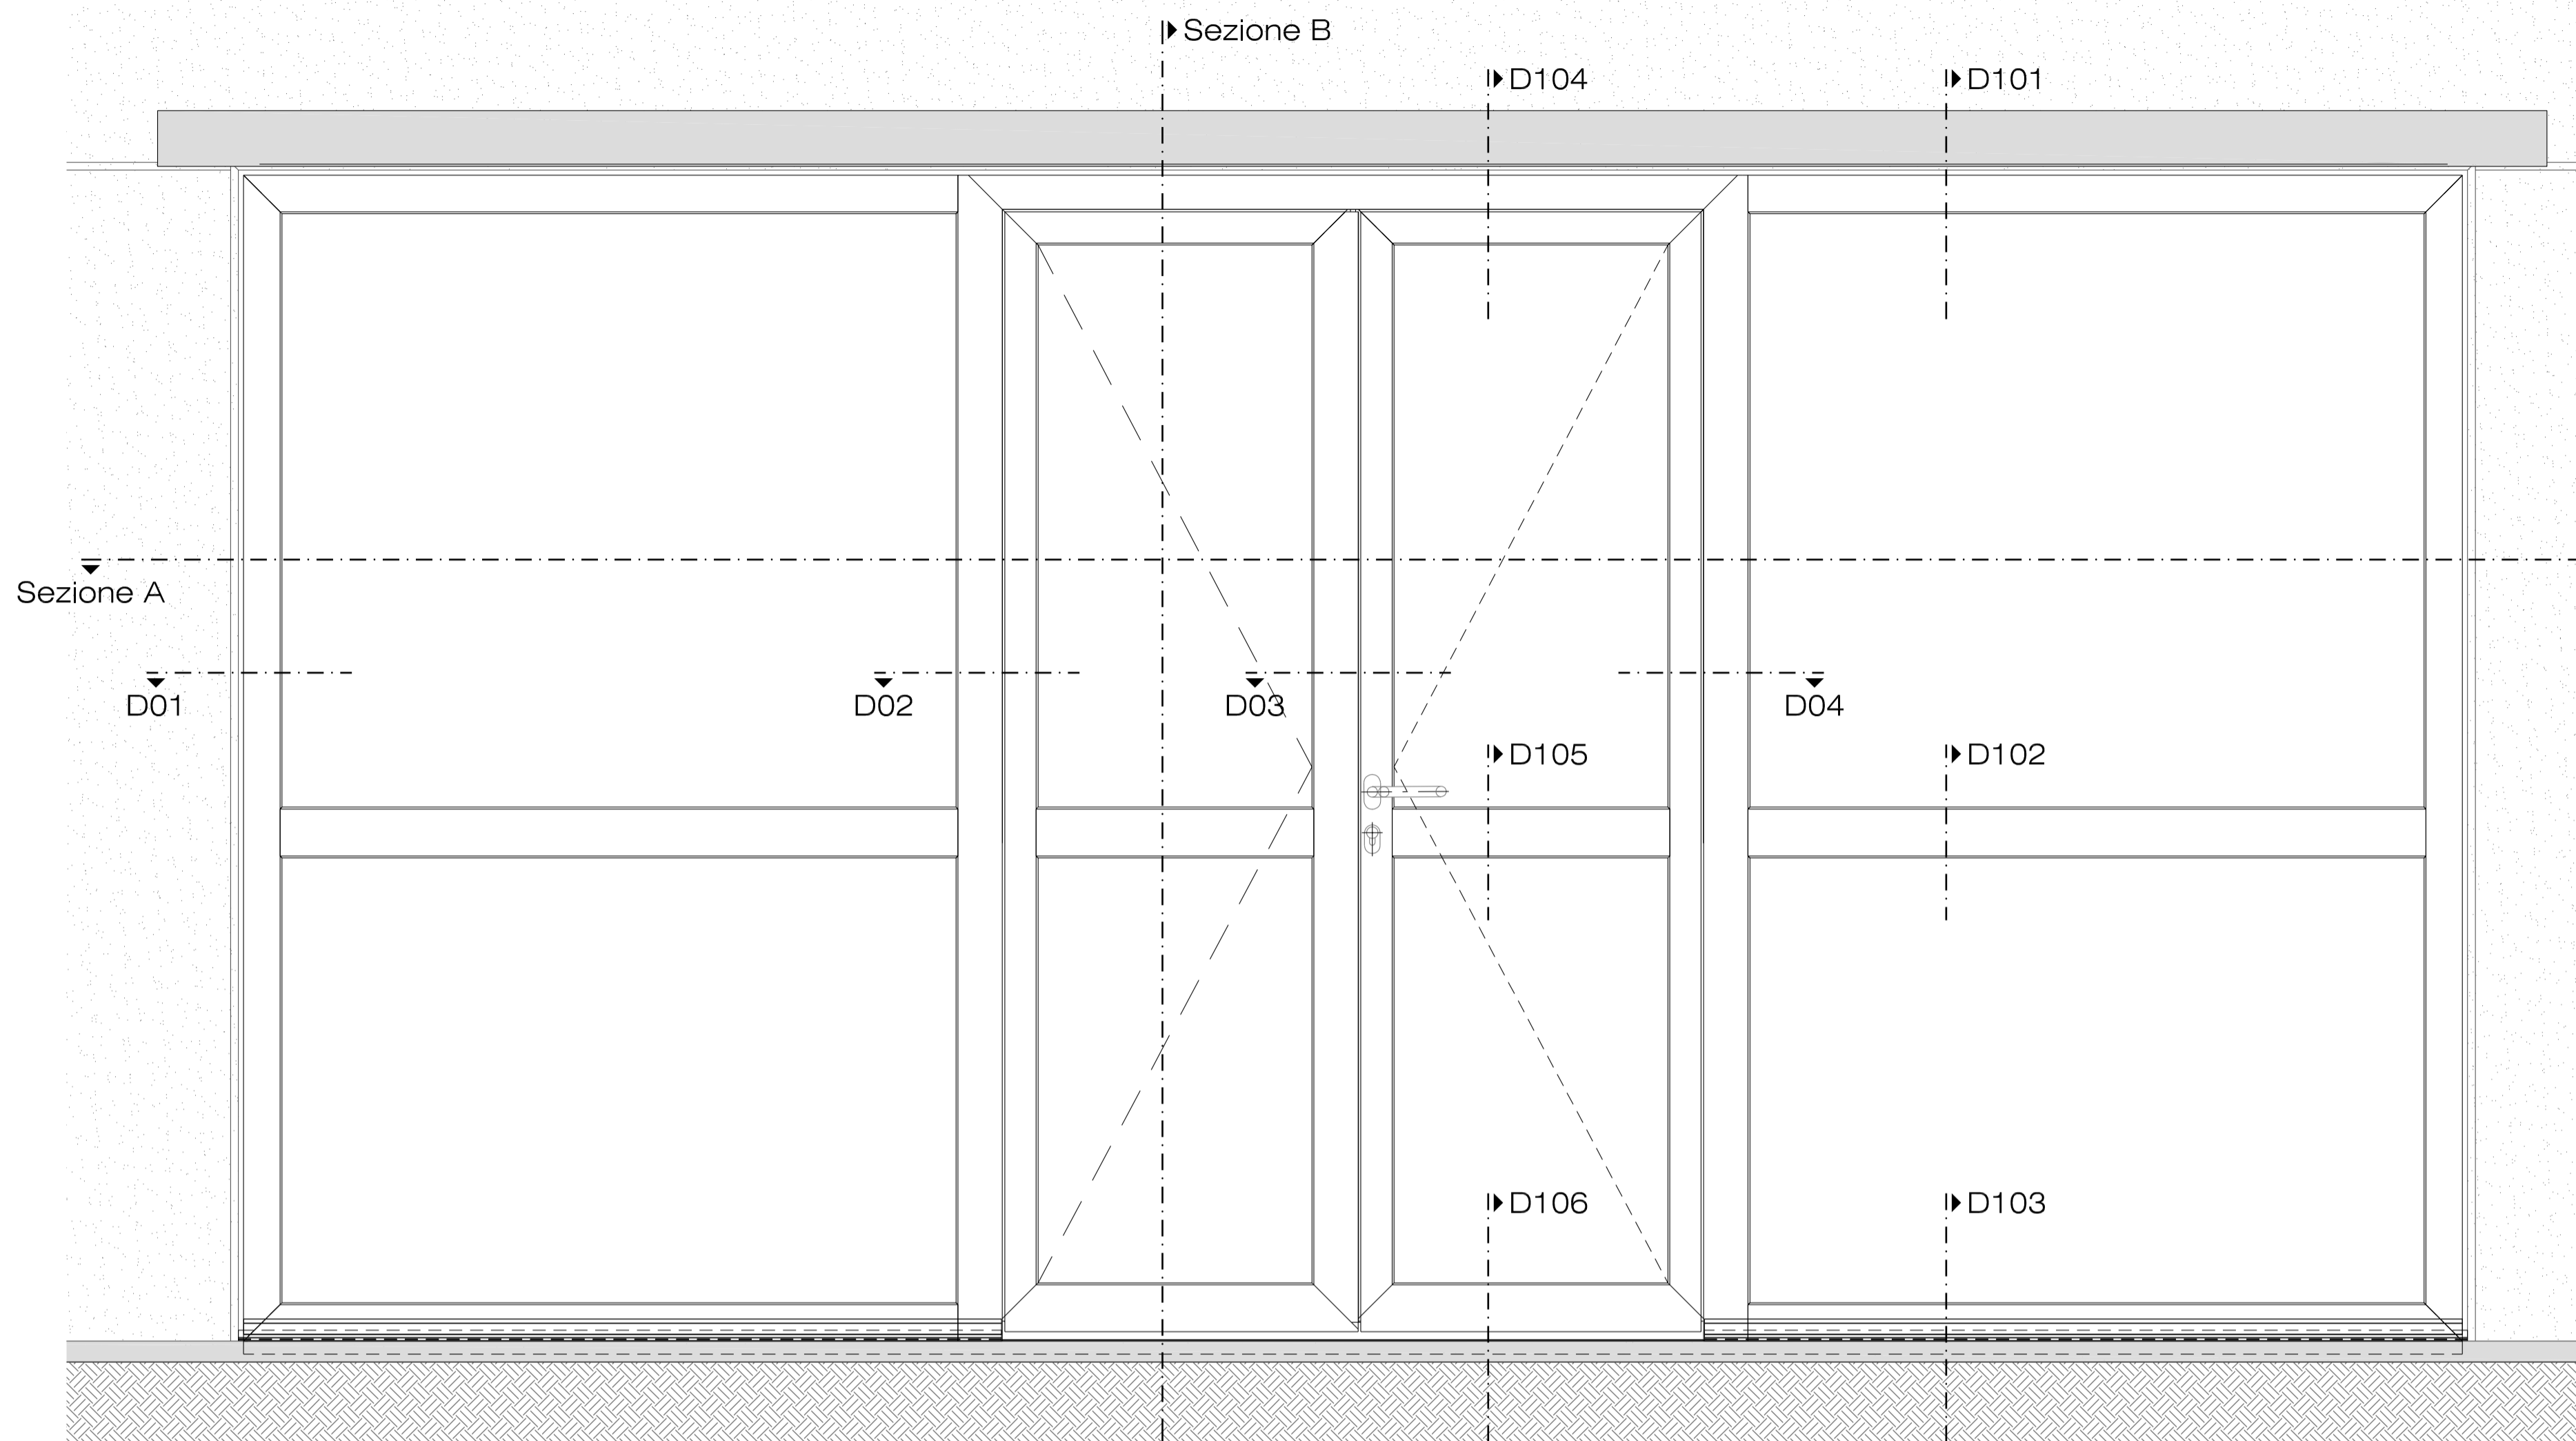


Sezione B

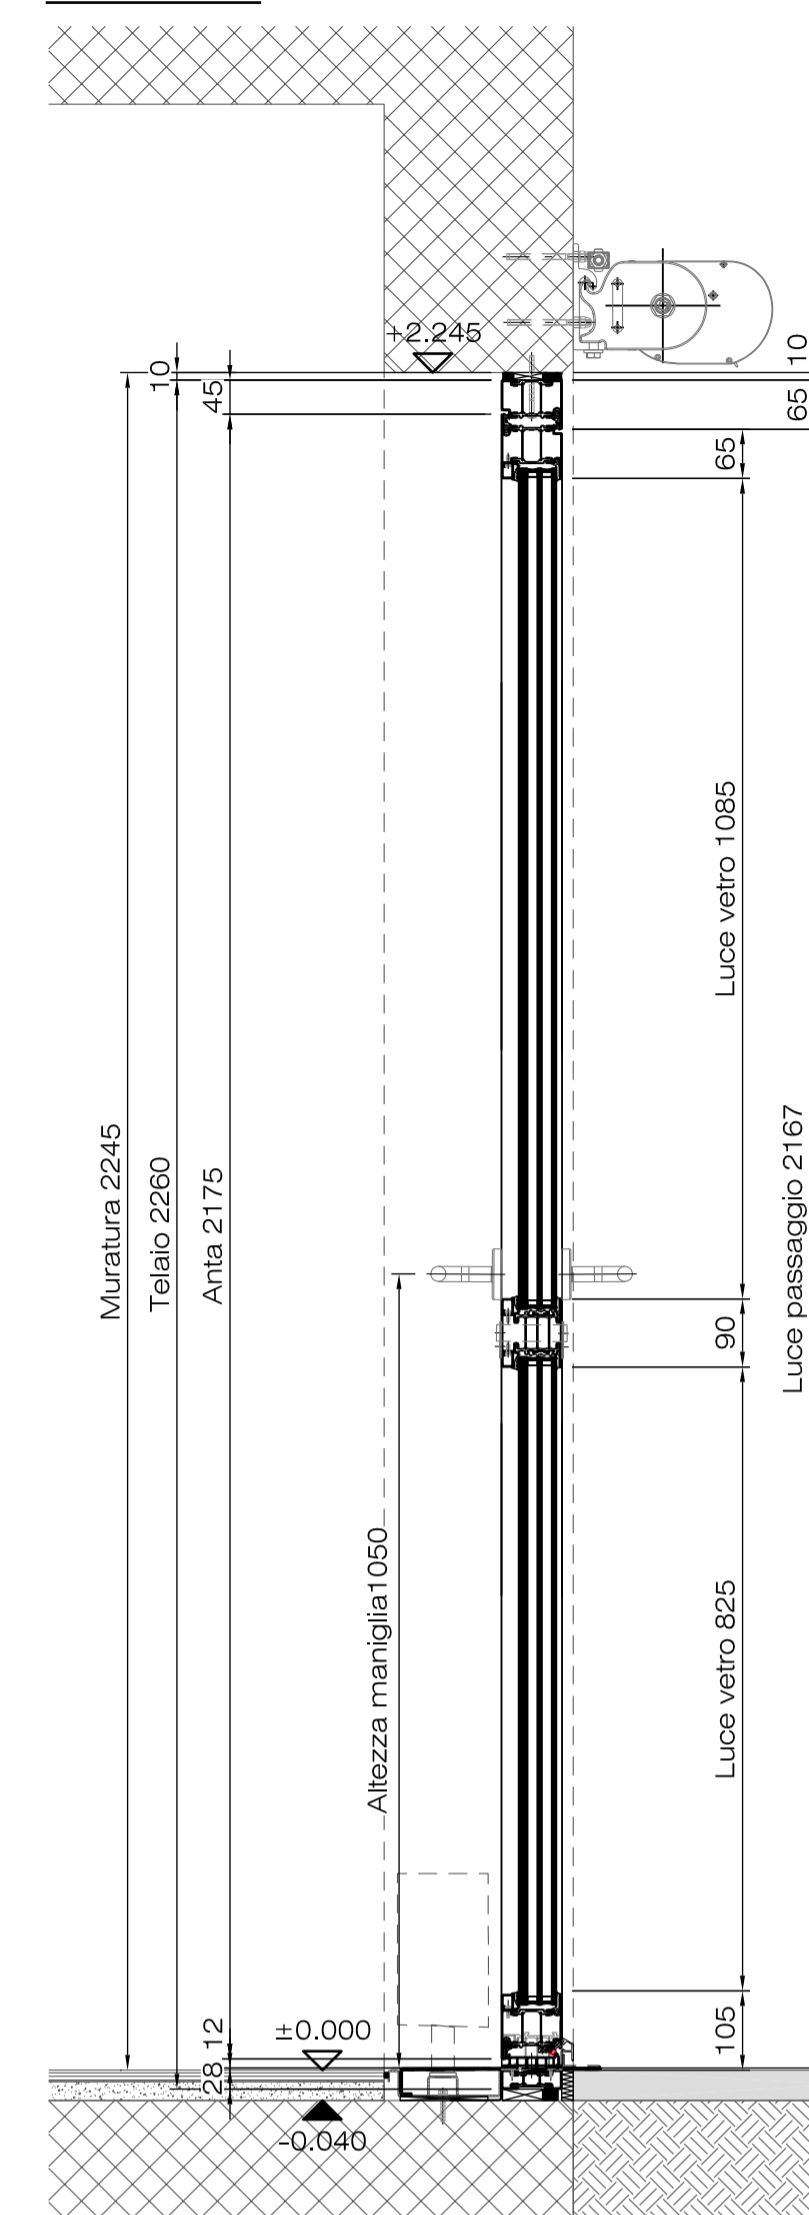

Sezione A

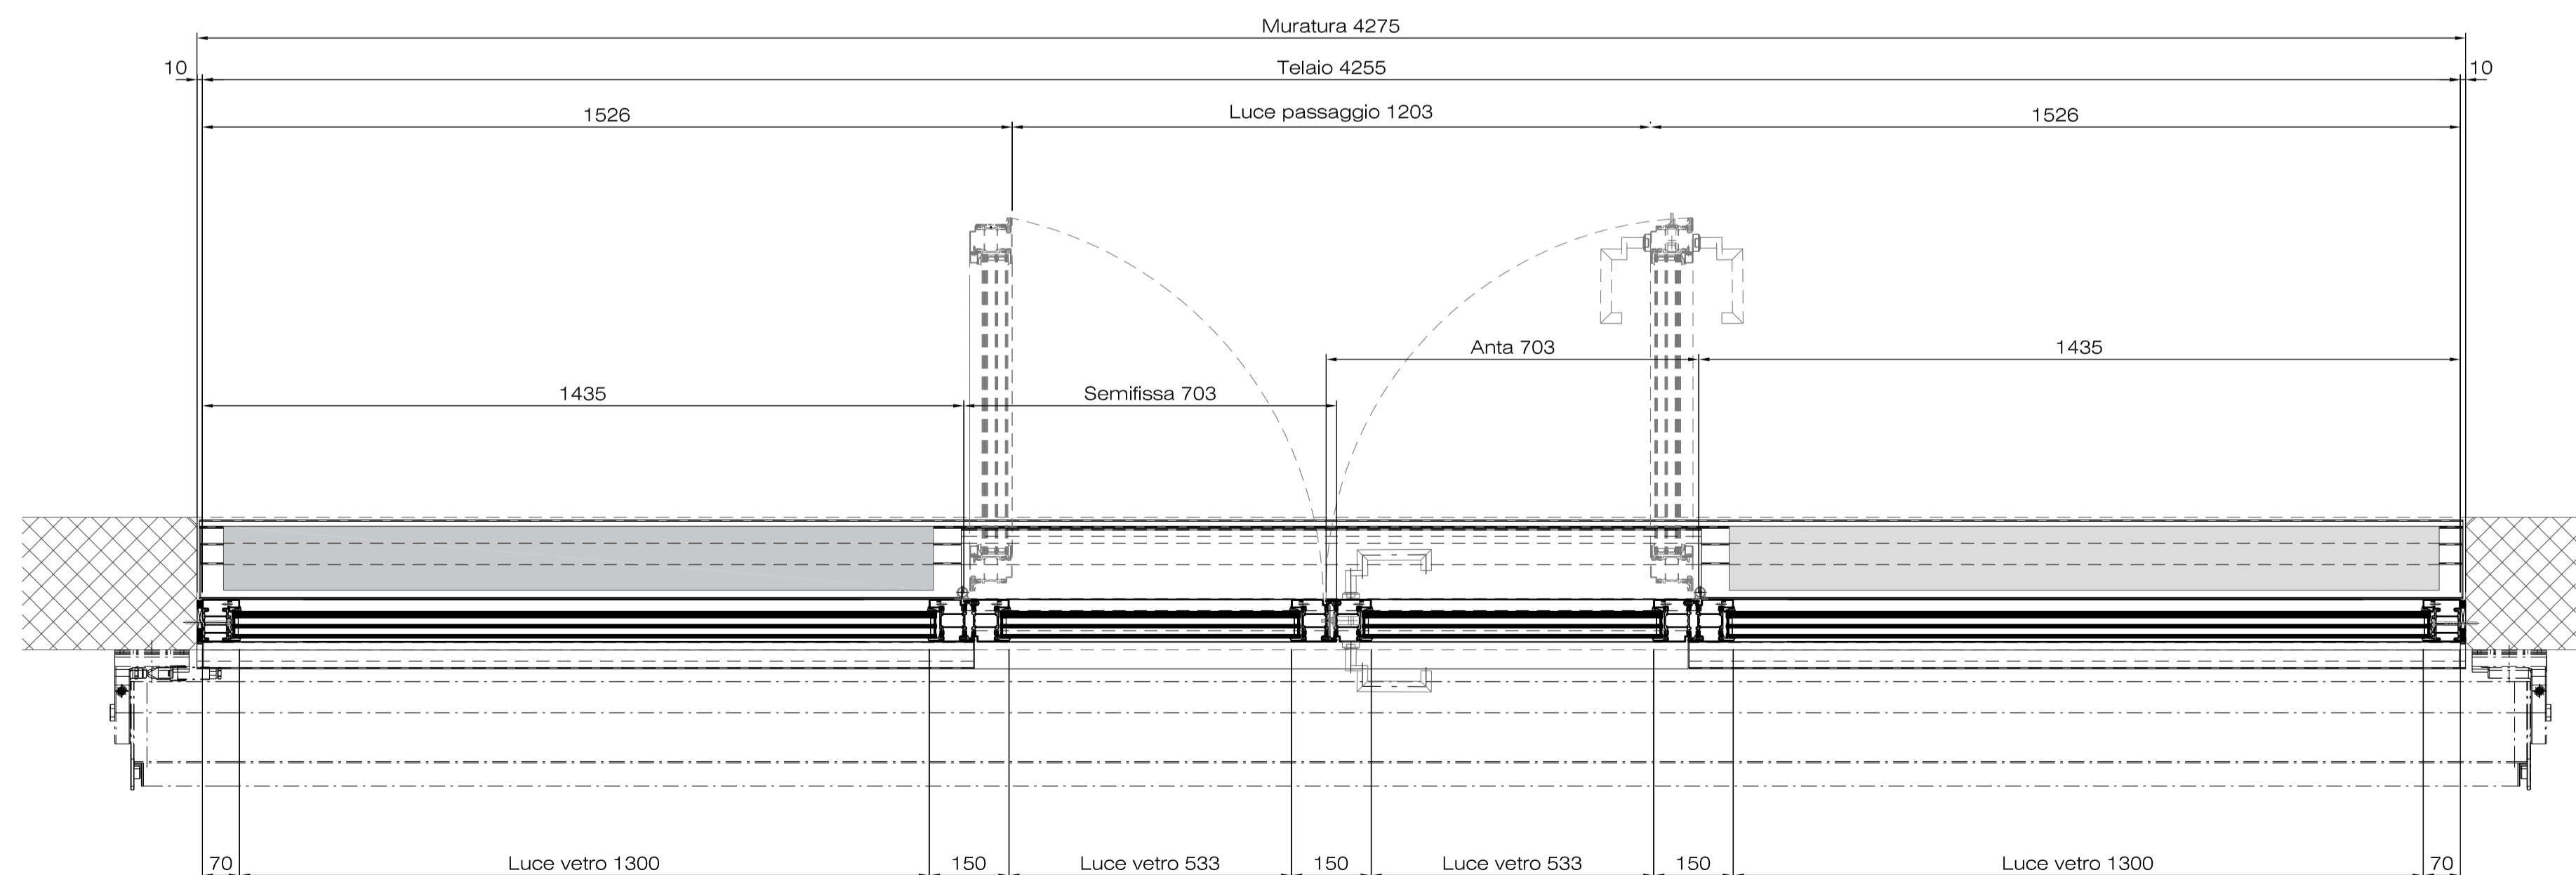

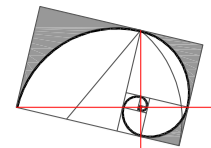

E1085 - OSC Mendrisio	PIANO-NR.	PV02	SCALA: 1:10
Ritutturazione Stabile Villa Ortensia	DATA	11.11.2022	DIM: A1 (841x594)
Architetto Caffi Bregola - Morbio Inferiore	REVISIONE		DIS: gc

Prospetto, sezione A e sezione B
Porte uffici e spazi comuni - Piano PT- U.S.

La esoprogetti sagl si riserva a termini di legge la proprietà del presente documento con diritto di riproduzione o trattamento a terzi senza sua autorizzazione

SIMBOLOGIA


- 01 --- ASSE
- ▲ --- LINEA DI SEZIONE
- +3.50 QUOTA FINITA
- +3.95 QUOTA GREZZA

LEGENDA DEI MATERIALI


- PIETRA NATURALE
- ACCIAIO
- ALLUMINIO
- VETRO
- ISOLAZIONE METALCOSTRUTTORE
- ISOLAZIONE TERMICA IMPRESA
- MANTO IMPERMEABILE e B.V.
- SIGILLATURE
- GUARNIZIONI

INDICE	DATA	MODIFICA	DIS.
A			
B			
C			
D			
E			
F			
G			
H			
I			
L			
M			
N			


Prospetto vista Esterna

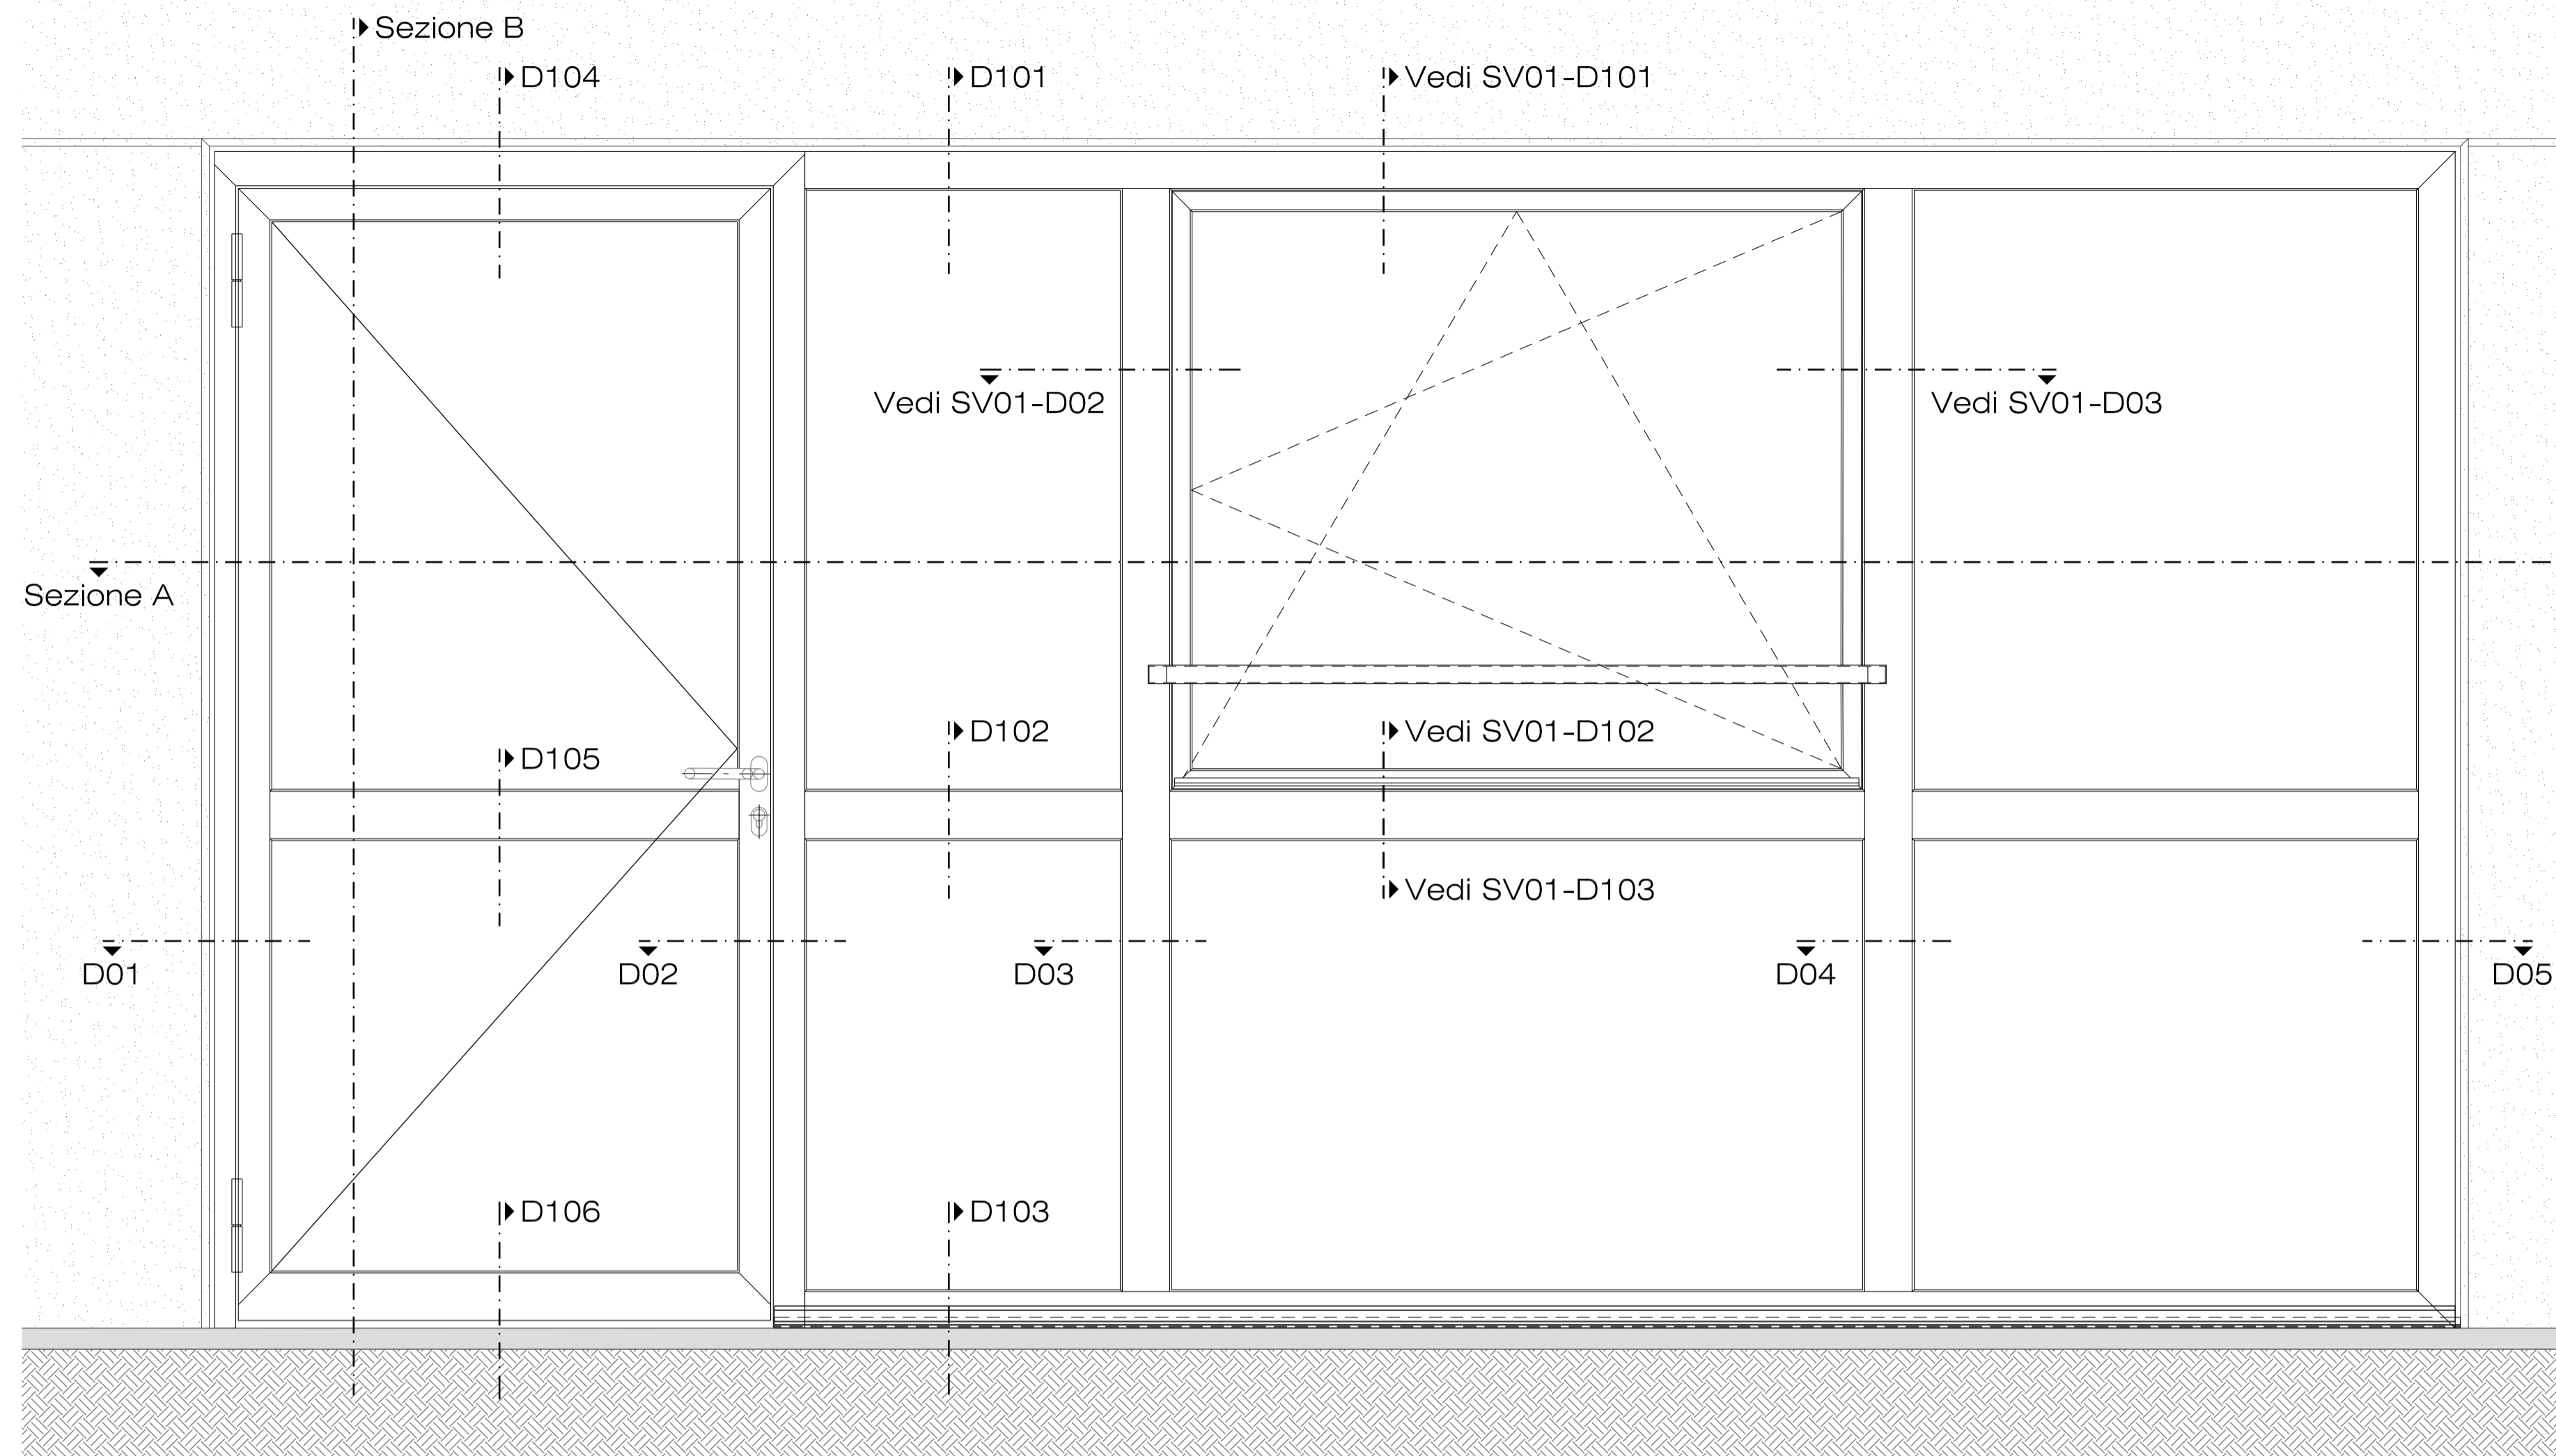


Sezione B

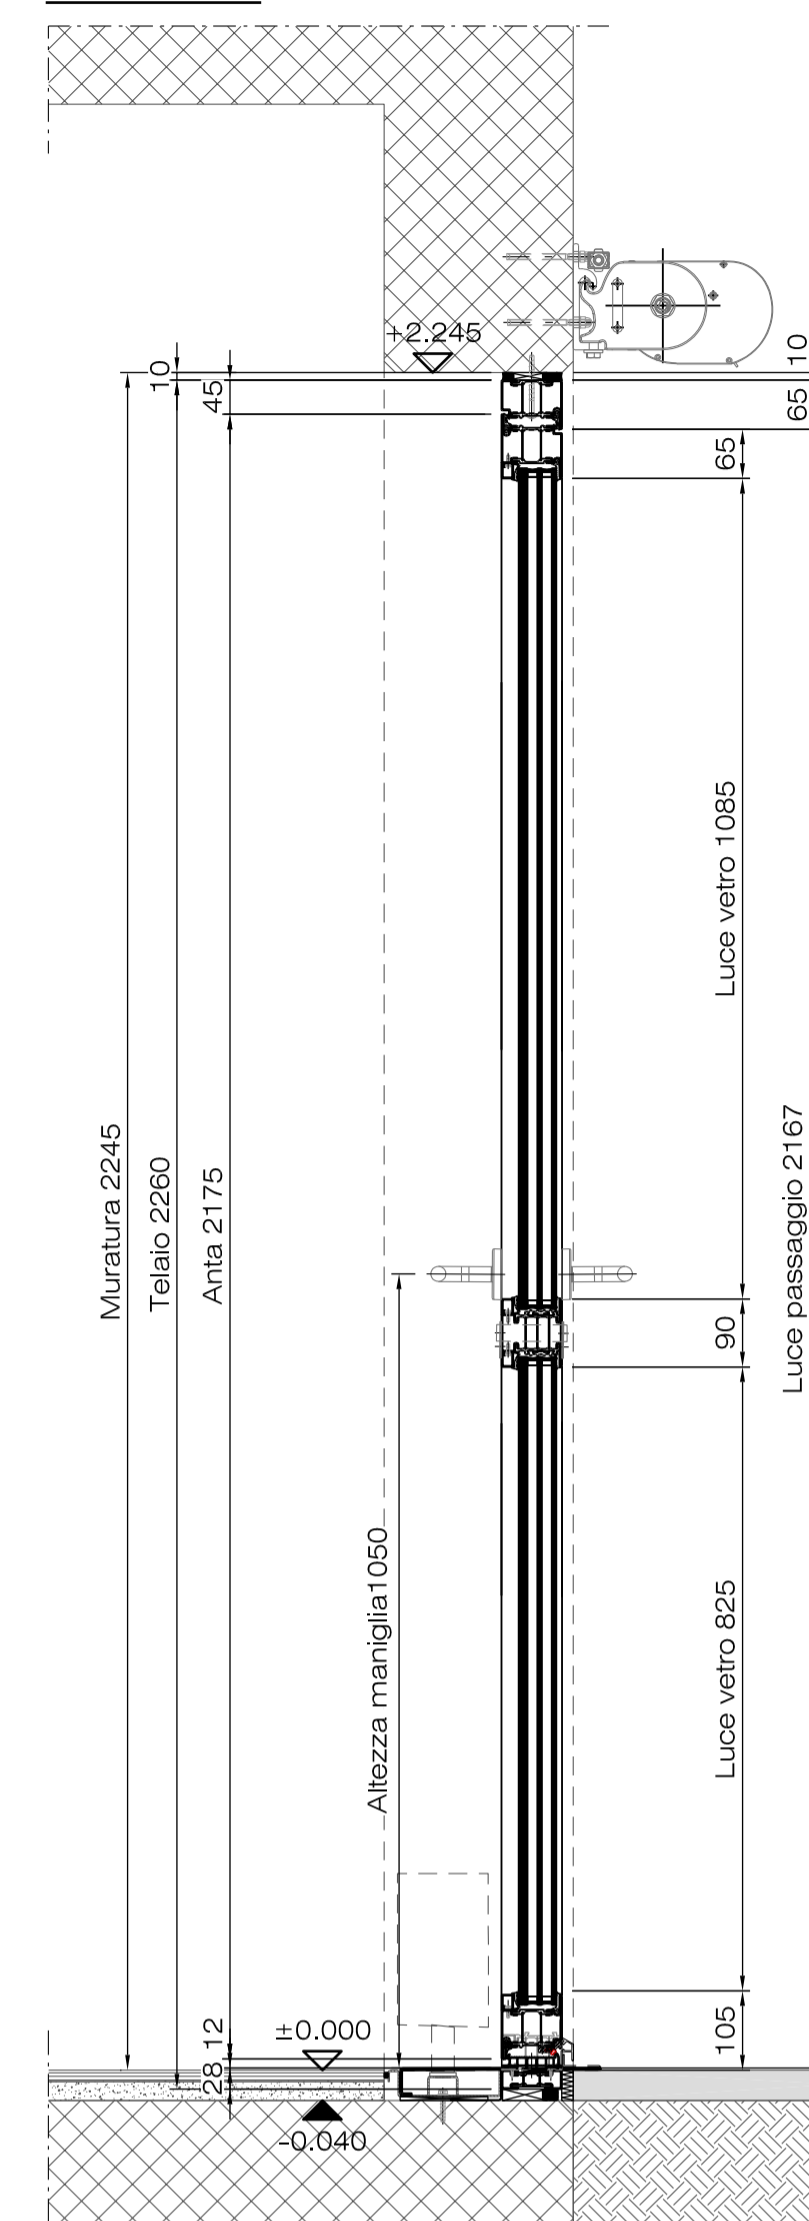

Sezione A

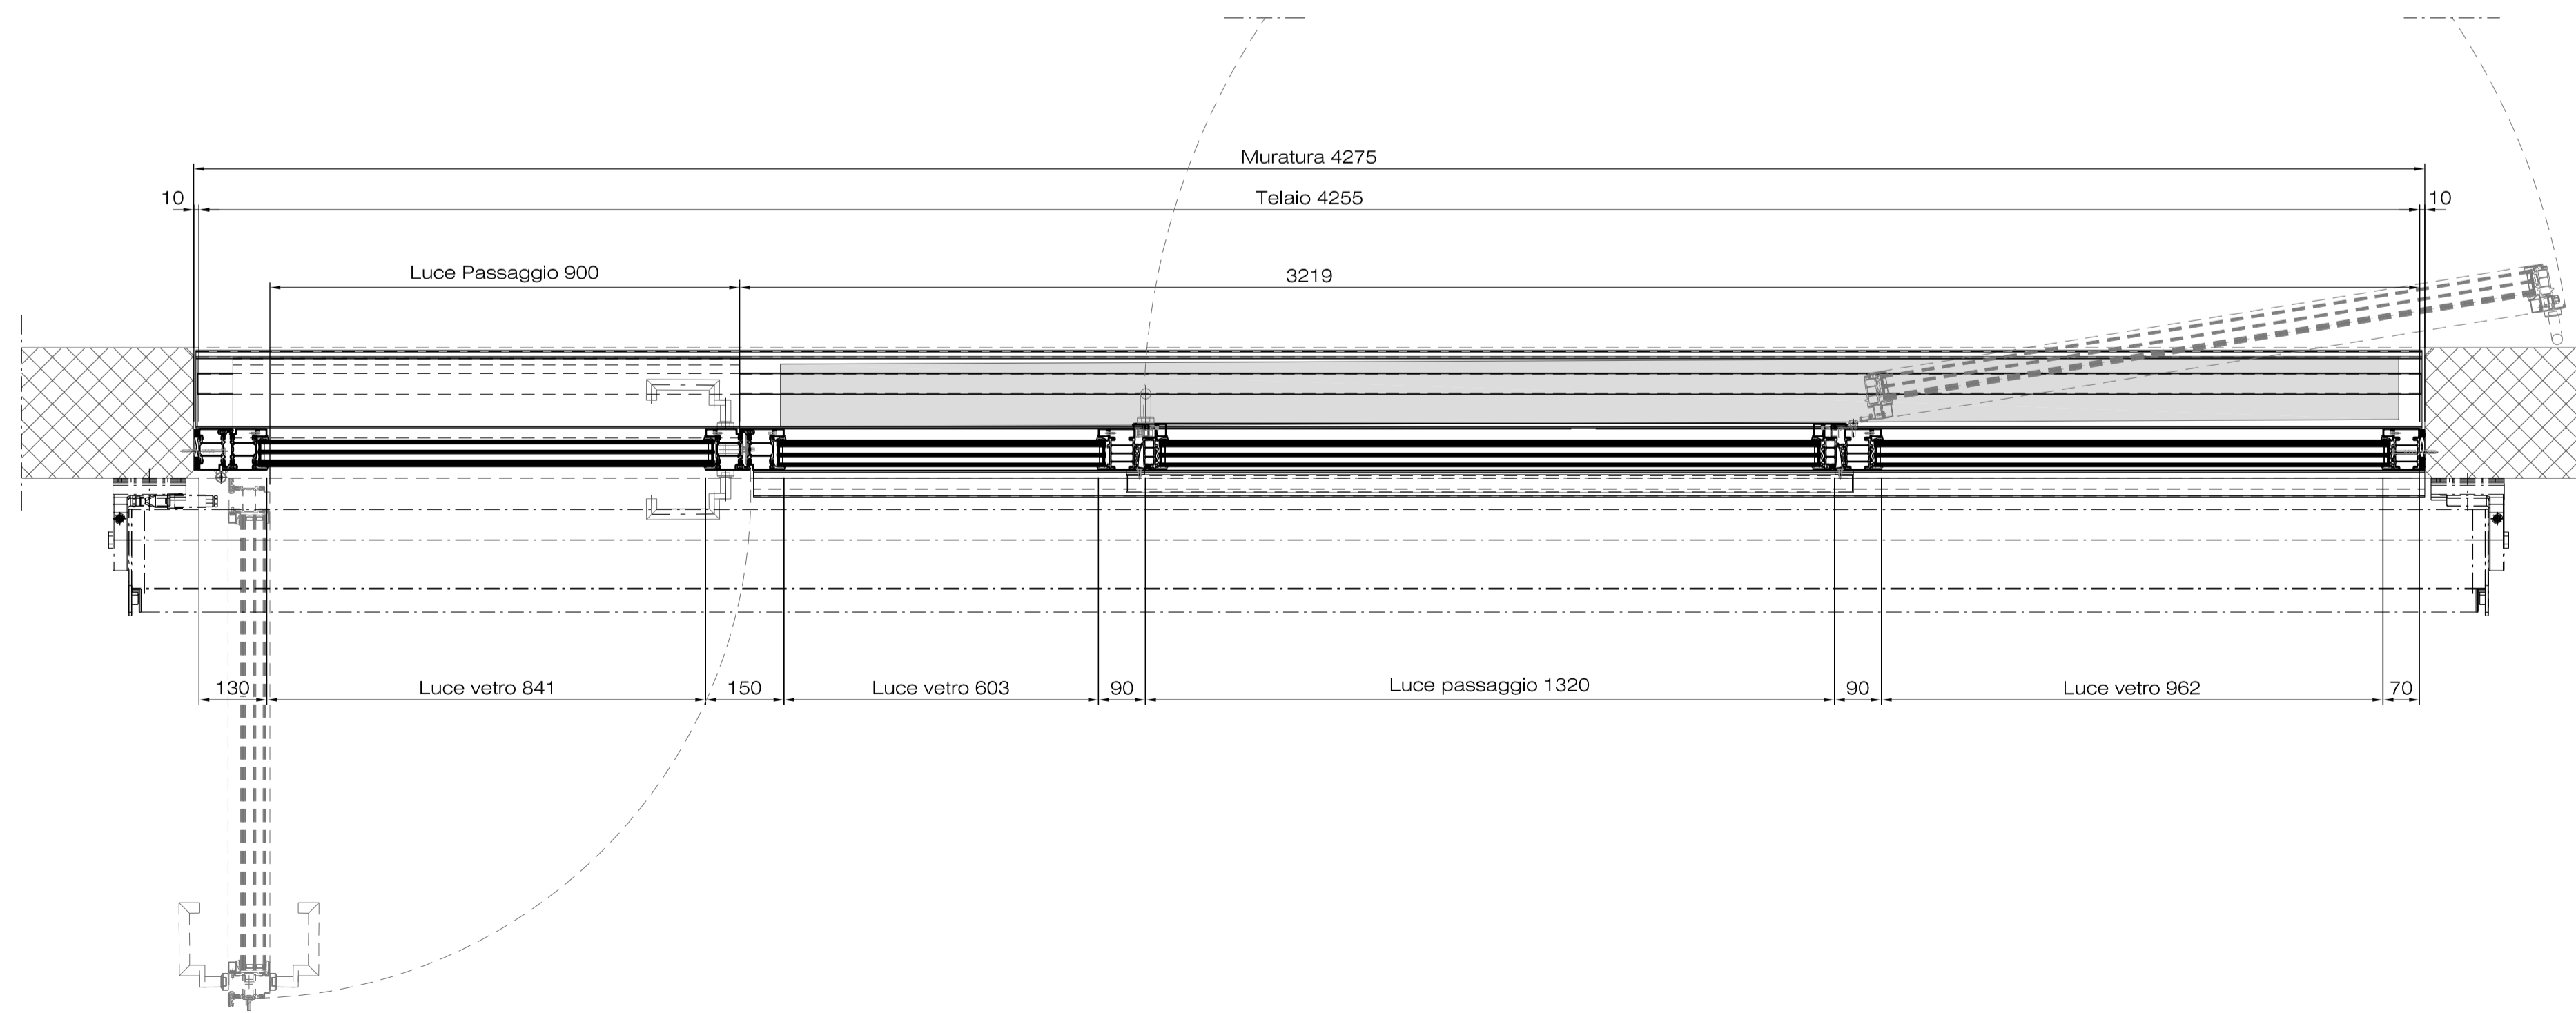

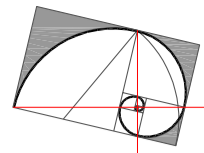

E1085 - OSC Mendrisio	PIANO-NR.	PV03	SCALA: 1:10
Ritutturazione Stabile Villa Ortensia	DATA	12.01.2023	DIM: A1 (841x594)
Architetto Caffi Bregola - Morbio Inferiore	REVISIONE		DIS: gc

Prospetto, sezione A e sezione B
Porte uffici e spazi comuni - Piano PT - U.S.

La esoprogetti sagi si riserva a tutti gli effetti la proprietà del presente documento con diritto di riproduzione o trasferimento a terzi senza sua autorizzazione

SIMBOLOGIA


- 01 - - - ASSE
- ▲ - - - LINEA DI SEZIONE
- +3.50 QUOTA FINITA
- +3.95 QUOTA GREZZA

LEGENDA DEI MATERIALI


- PIETRA NATURALE
- ACCIAIO
- ALLUMINIO
- VETRO
- ISOLAZIONE METALCOSTRUTTORE
- ISOLAZIONE TERMICA IMPRESA
- MANTO IMPERMEABILE e B.V.
- SIGILLATURE
- GUARNIZIONI

INDICE	DATA	MODIFICA	DIS.
A			
B			
C			
D			
E			
F			
G			
H			
I			
L			
M			
N			


Prospetto vista Esterna

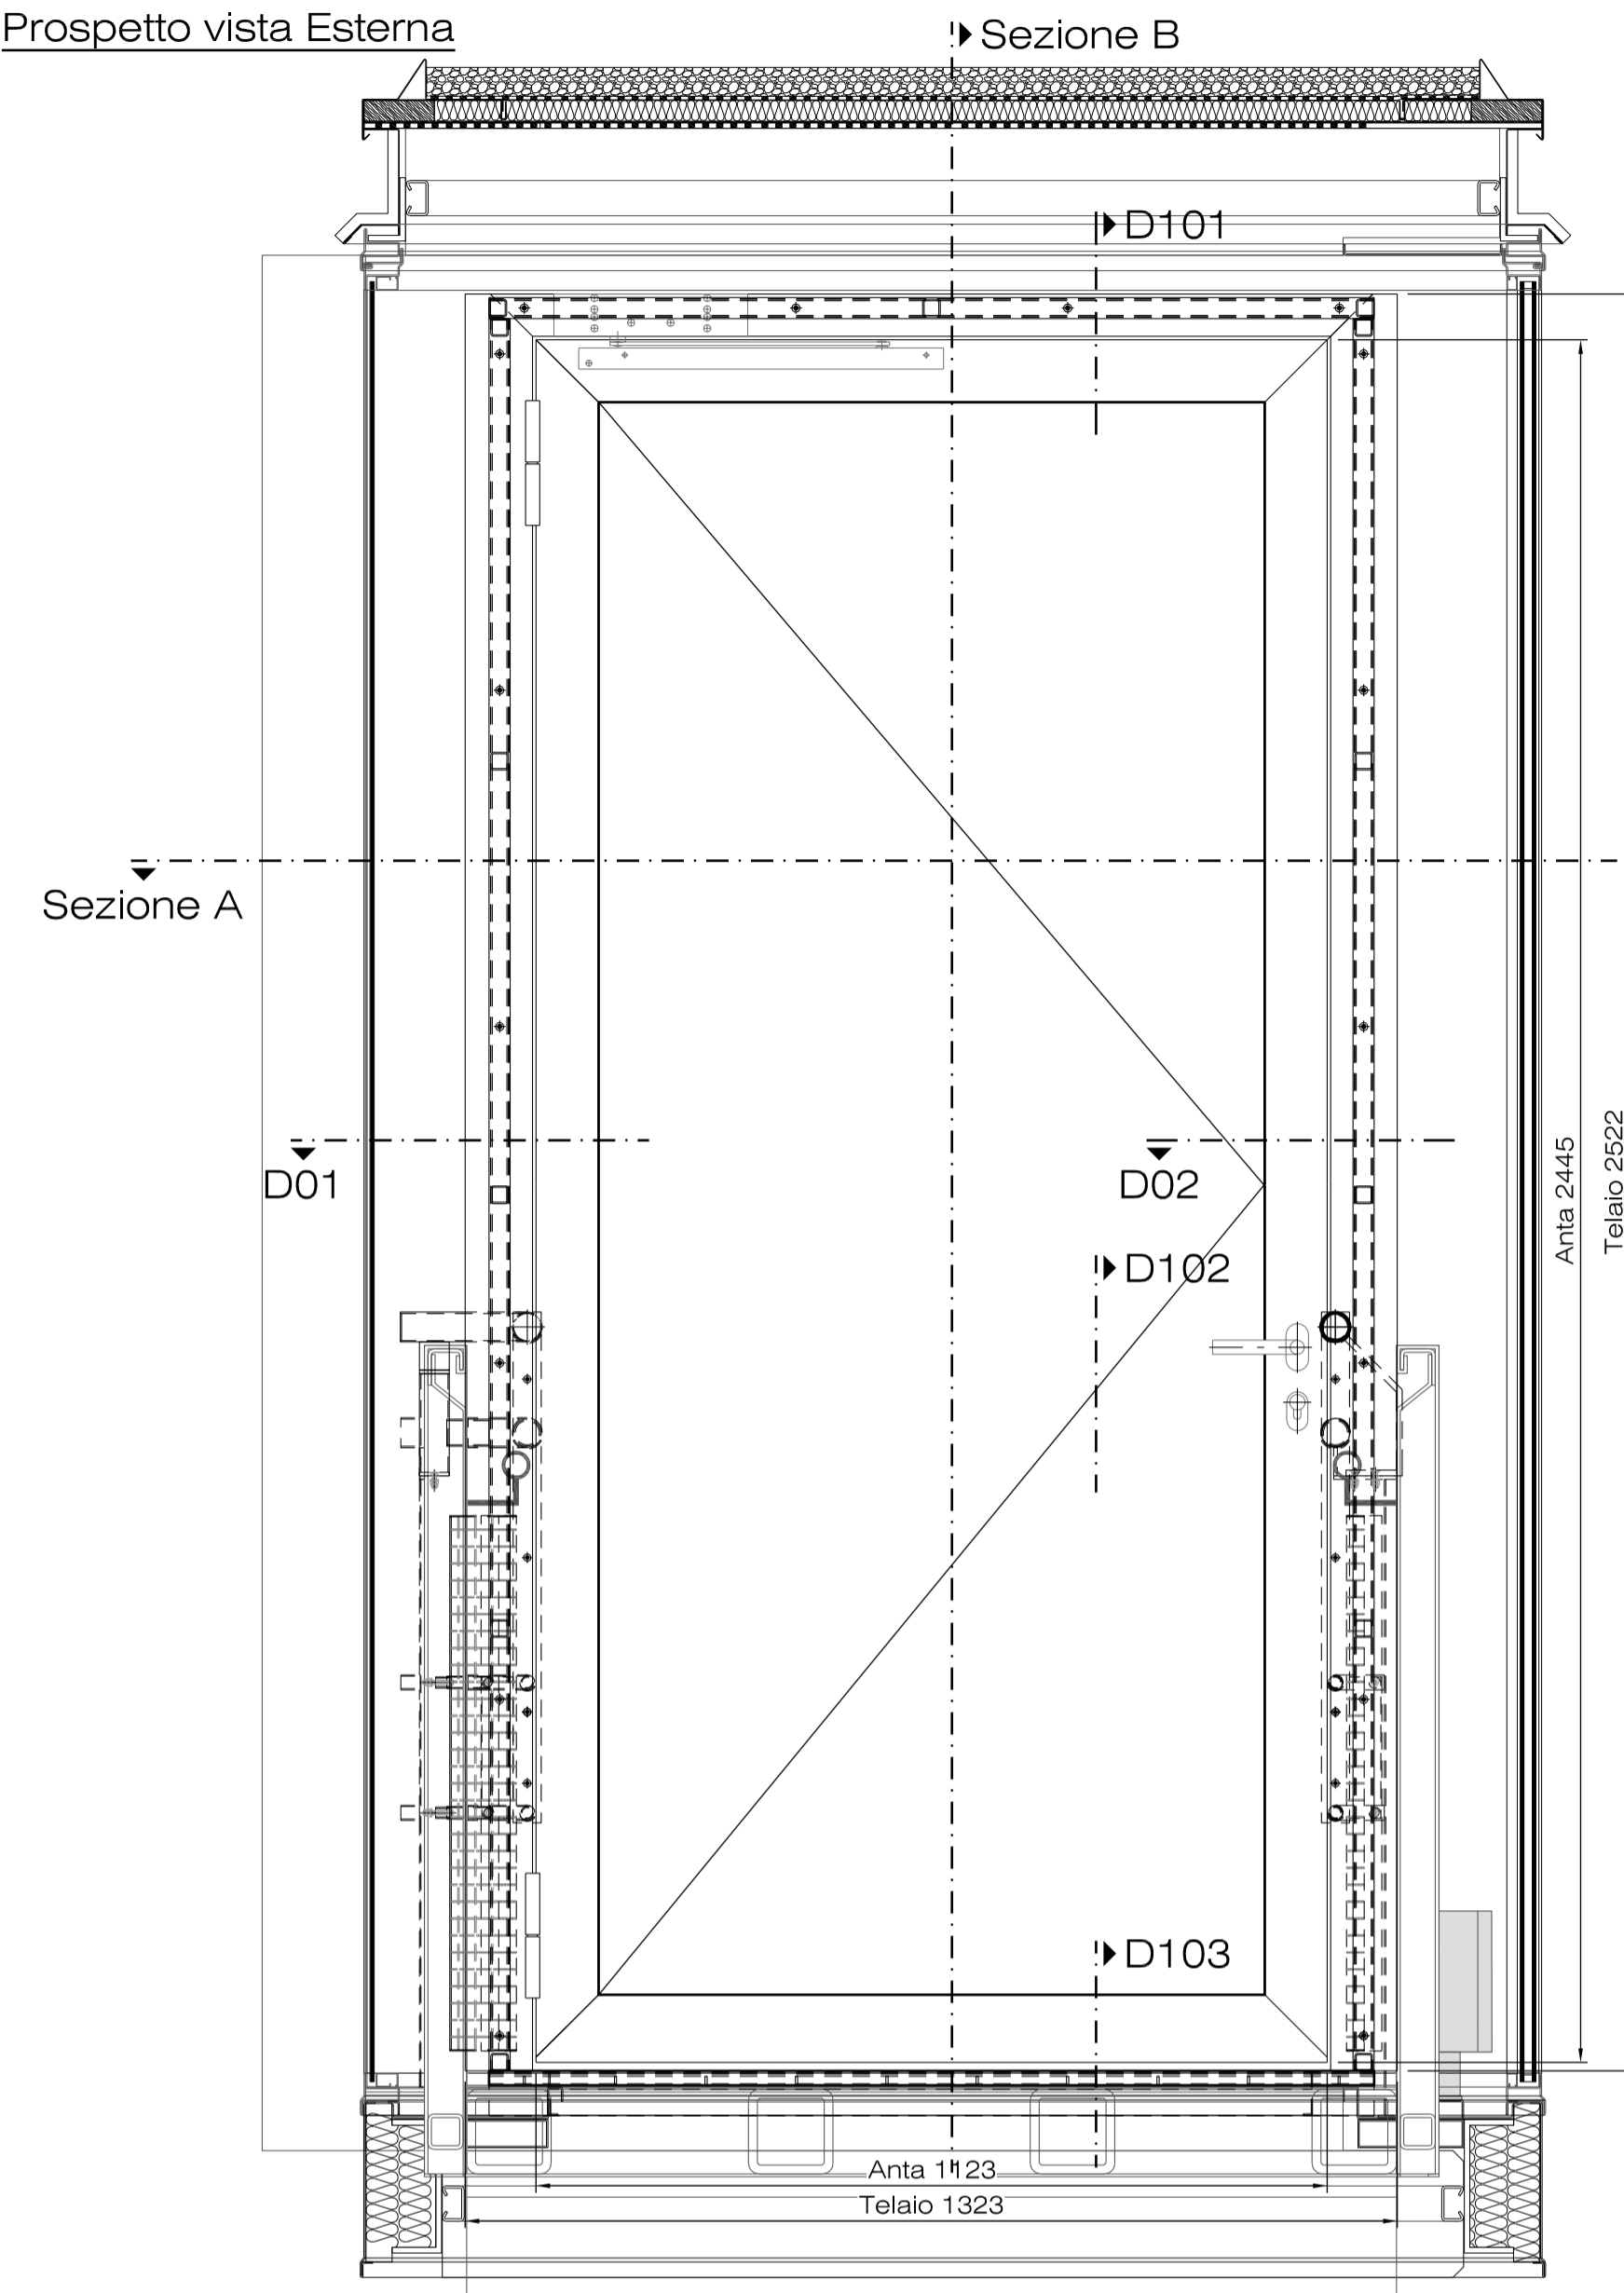

Sezione B

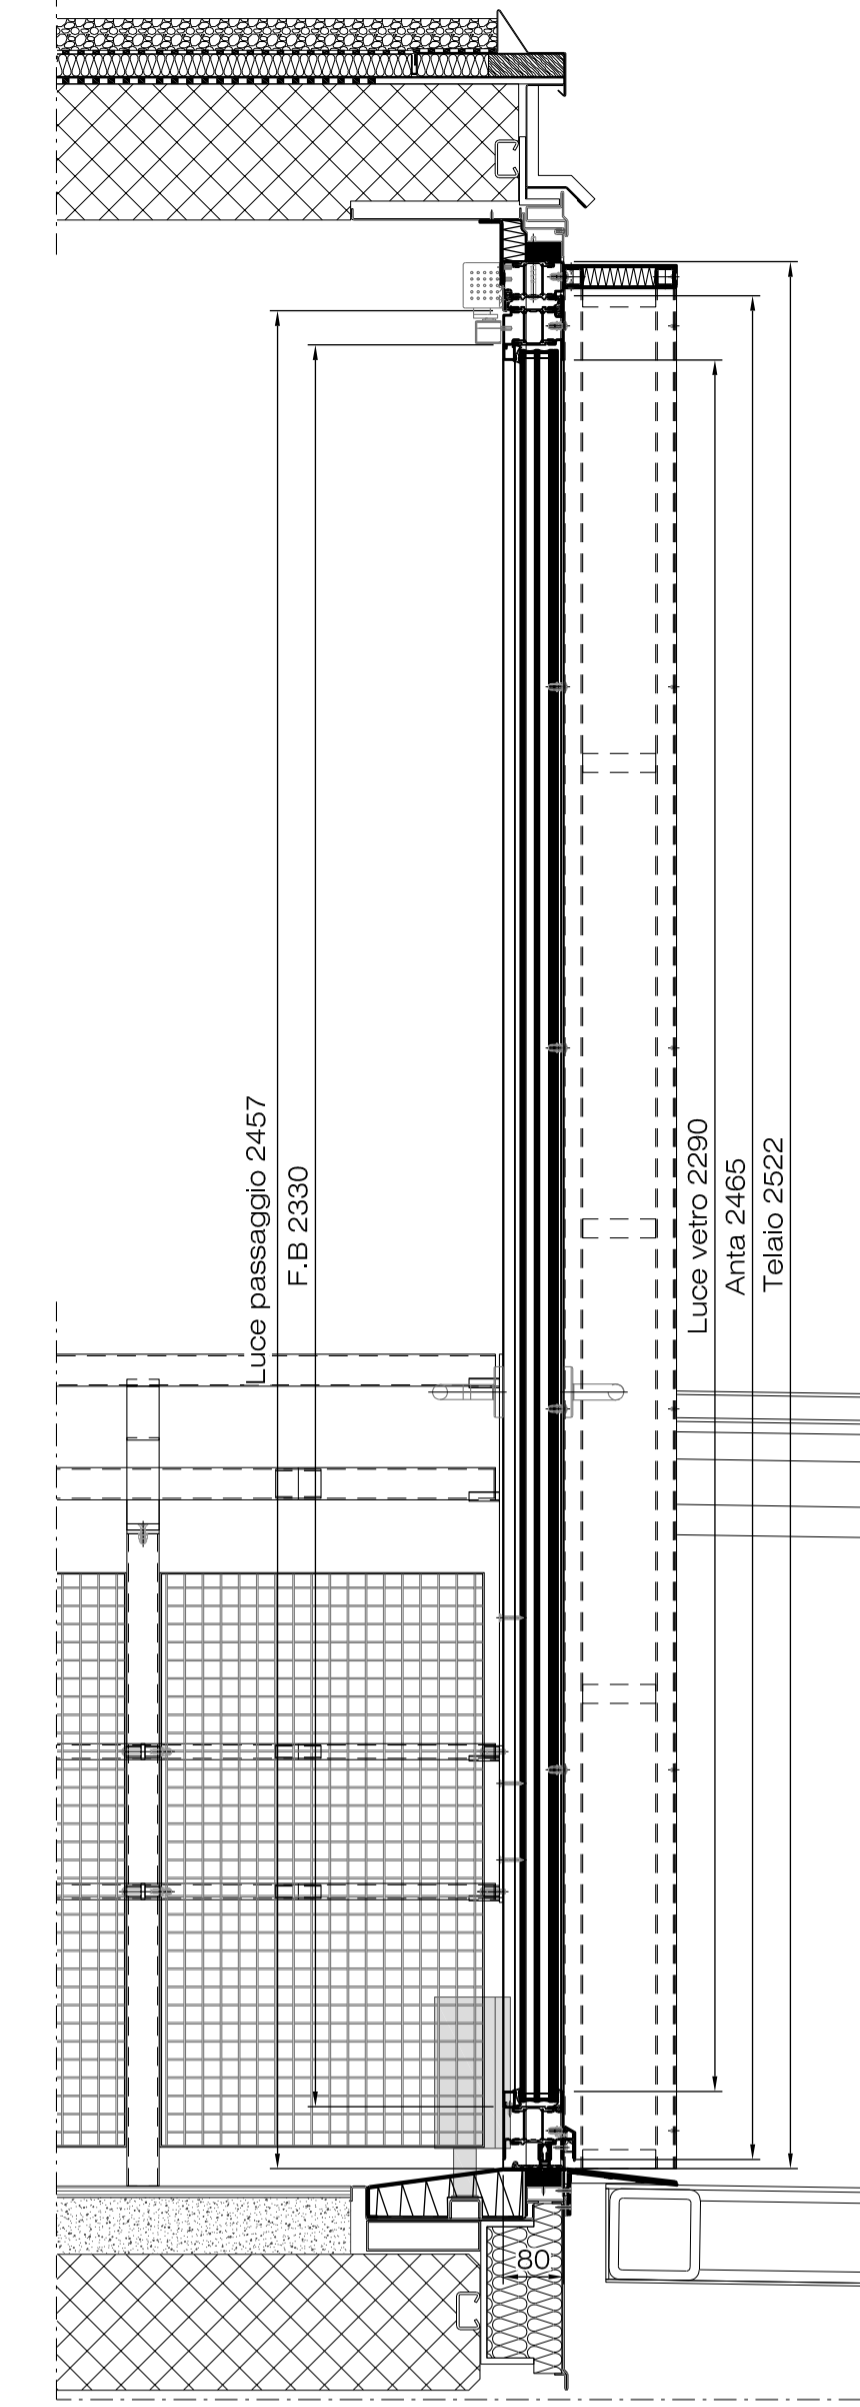

Sezione A

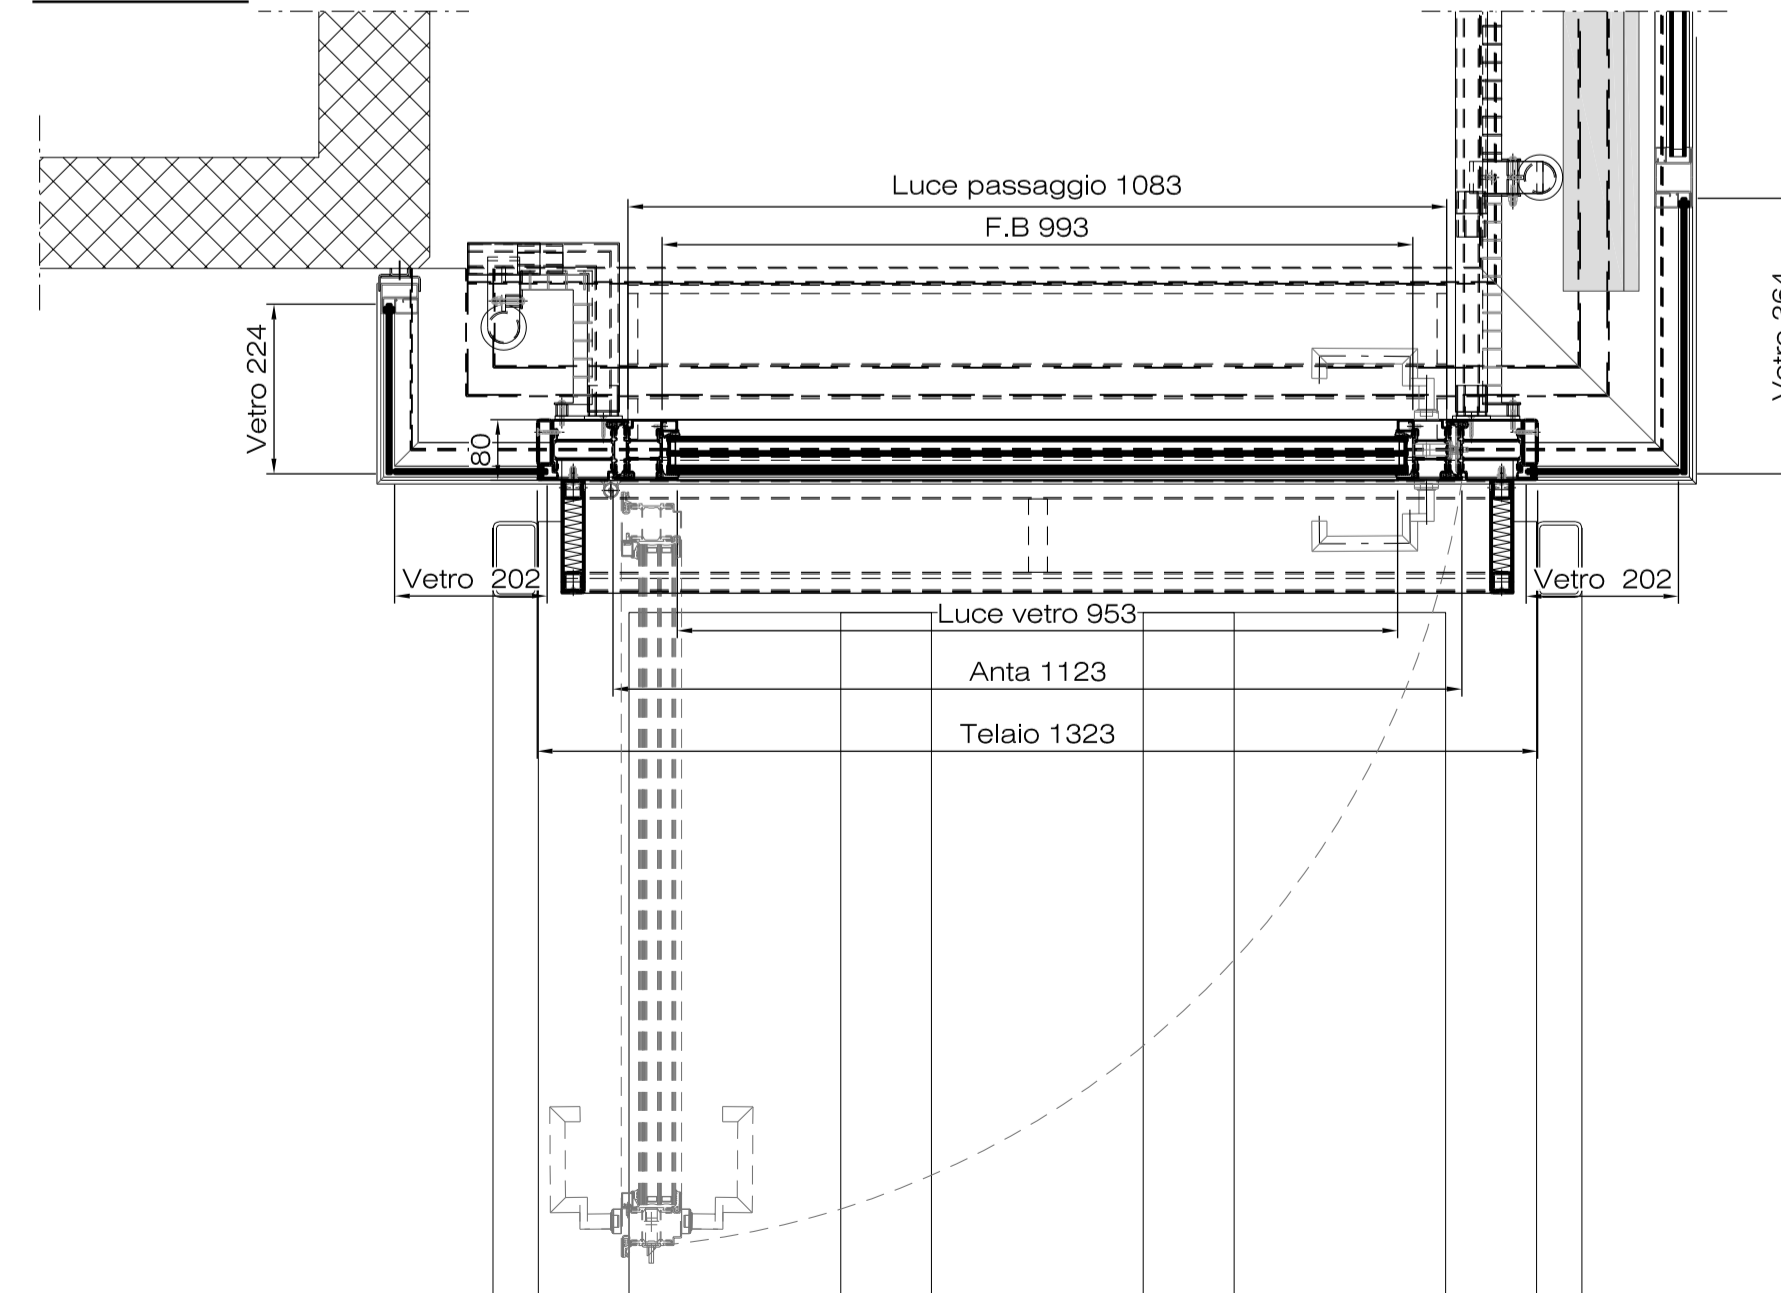

E1085 - OSC Mendrisio	PIANO-NR.	PV04	SCALA: 1:10
Ritutturazione Stabile Villa Ortensia	DATA	11.11.2022	DIM: A1 (841x594)
Architetto Caffi Bregola - Morbio Inferiore	REVISIONE		DIS: gc

Prospetto, sezione A, sezione B e dettaglio C
Porte EI30 + U.S. corridoi spazi comuni - Piano PT +1 e +2
Modifica parapetti corridoi PT +1 e +2

La esoprogetti sagl si riserva a tutti i titoli la proprietà del presente documento con diritto di riproduzione o trasferimento a terzi senza sua autorizzazione

SIMBOLOGIA


- 01 --- ASSE
- ▲ --- LINEA DI SEZIONE
- +3.50 QUOTA FINITA
- +3.35 QUOTA GREZZA

LEGENDA DEI MATERIALI


- PIETRA NATURALE
- ACCAIO
- ALLUMINIO
- VETRO
- ISOLAZIONE METALCOSTRUTTORE
- ISOLAZIONE TERMICA IMPRESA
- MANTO IMPERMEABILE e B.V.
- SIGILLATURE
- GUARNIZIONI

INDICE	DATA	MODIFICA	DIS.
A			
B			
C			
D			
E			
F			
G			
H			
I			
L			
M			
N			


Prospetto vista Esterna ▶ Sezione B

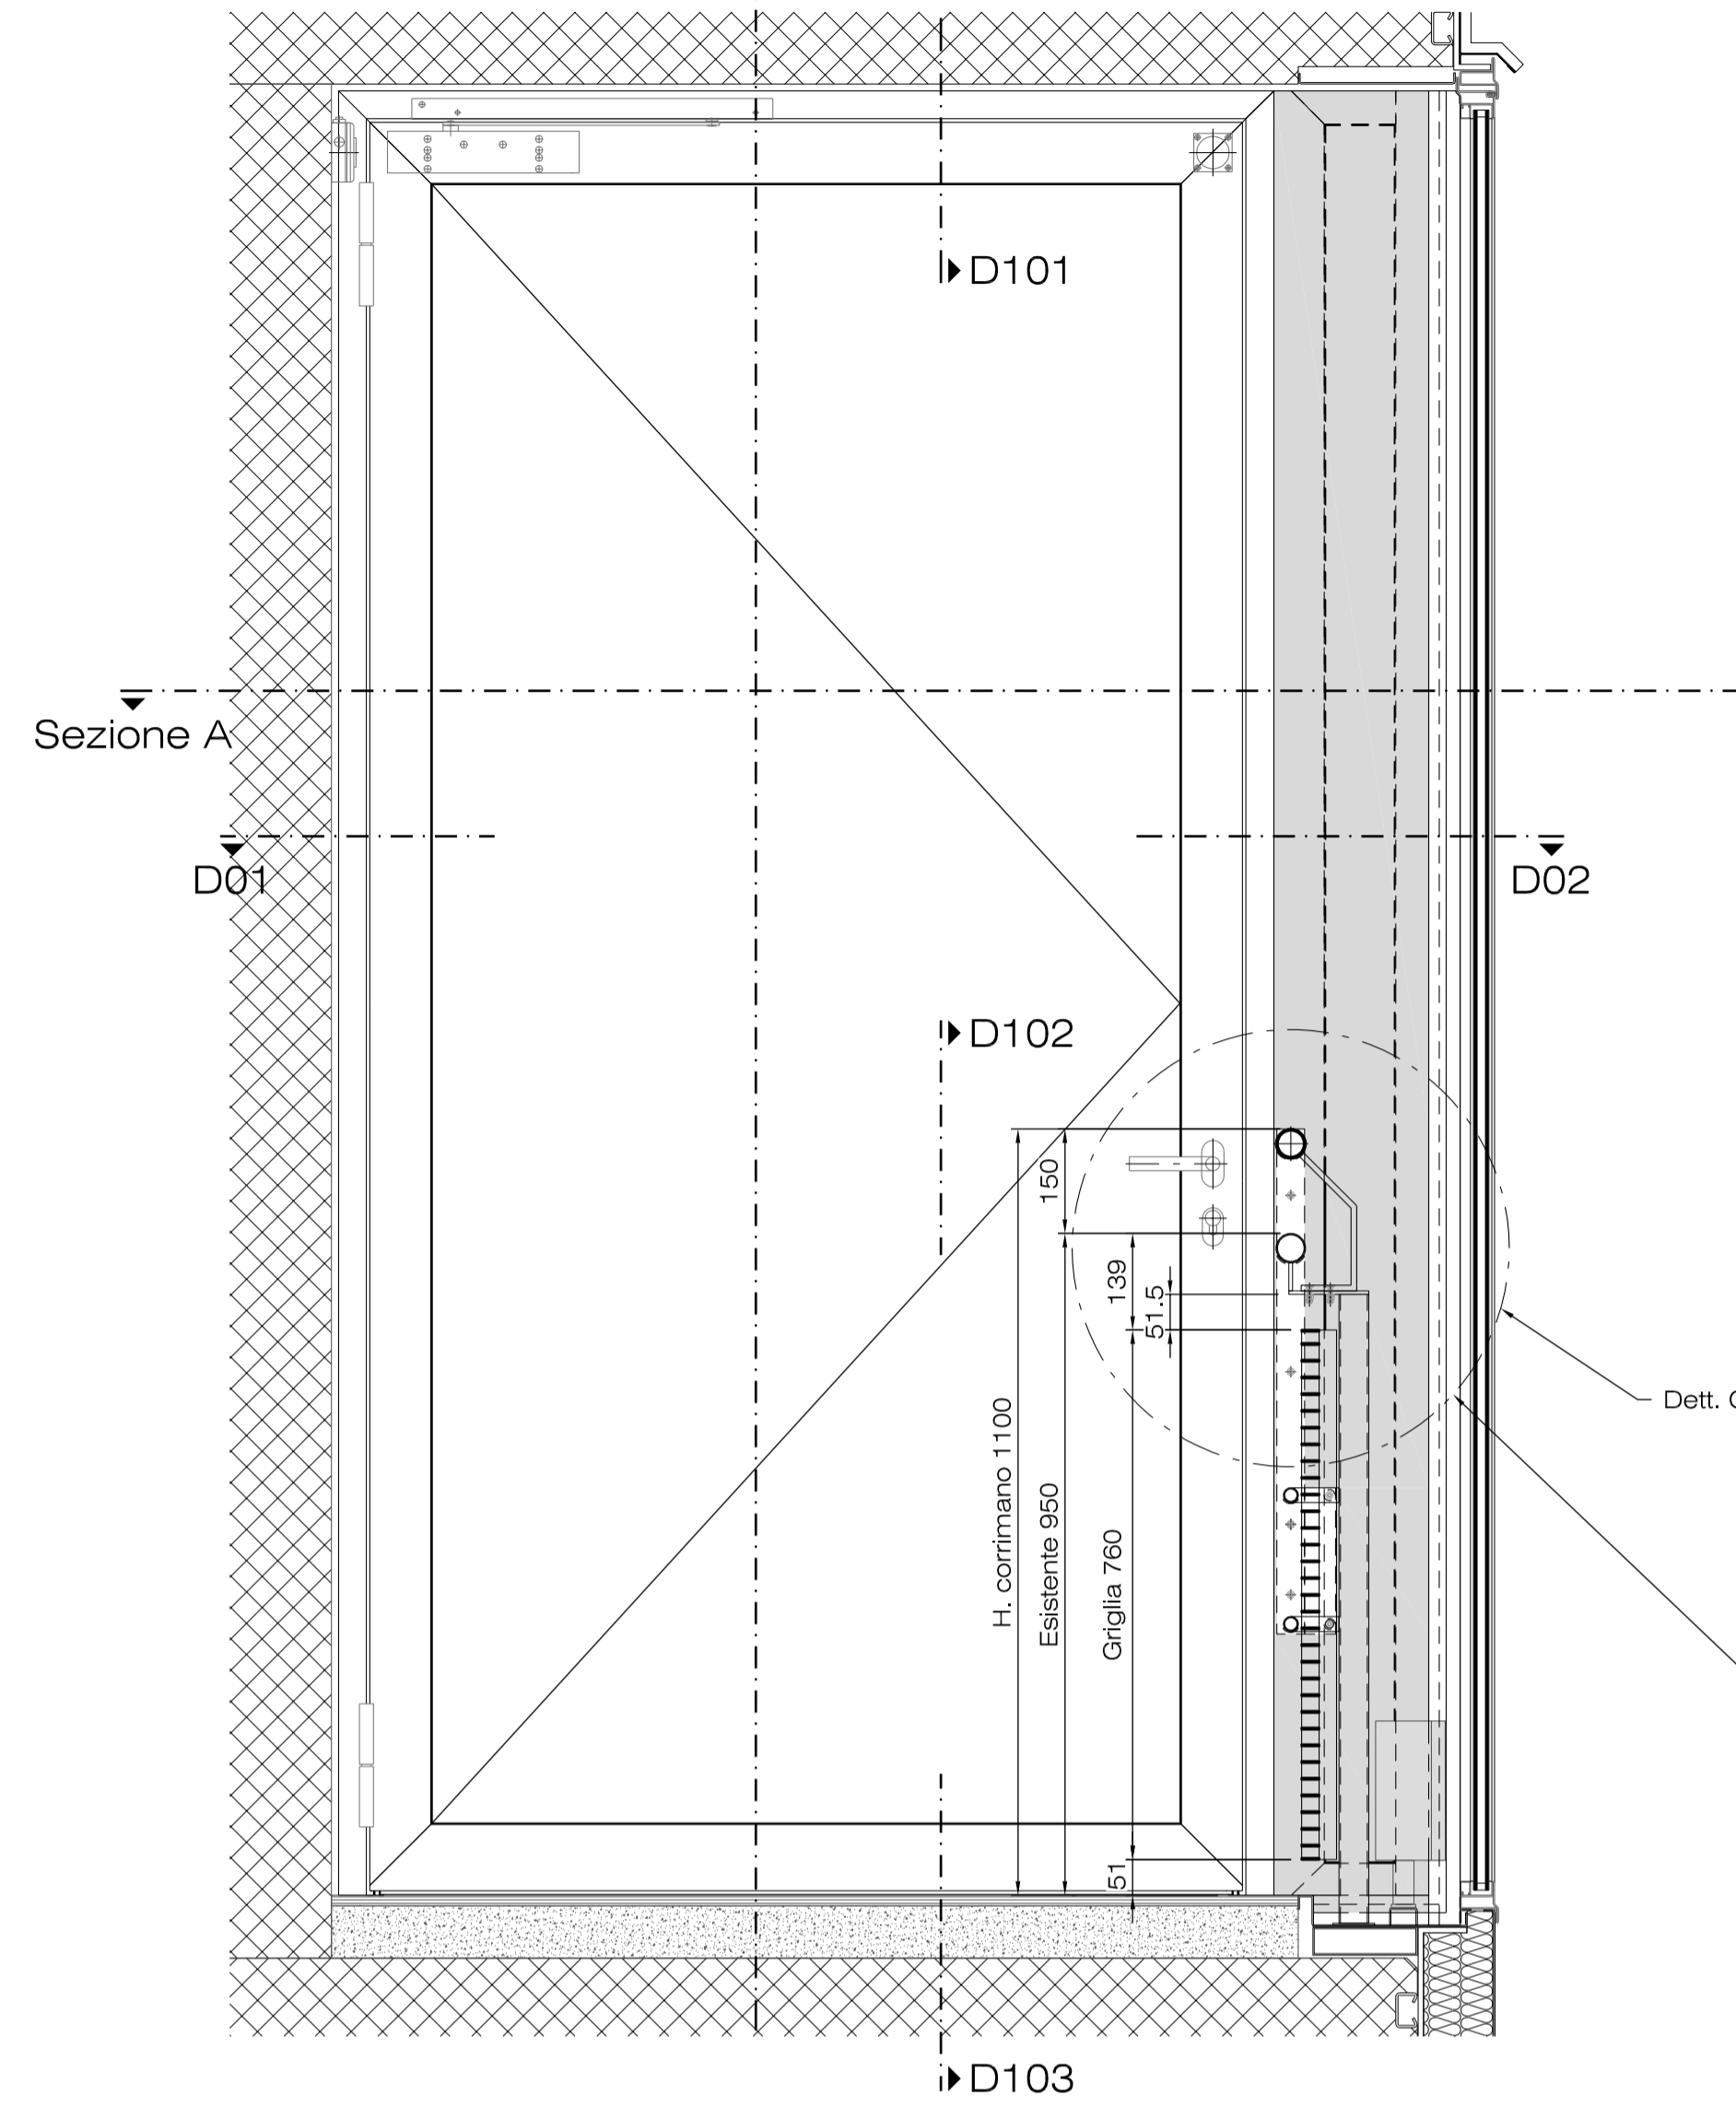


Sezione B

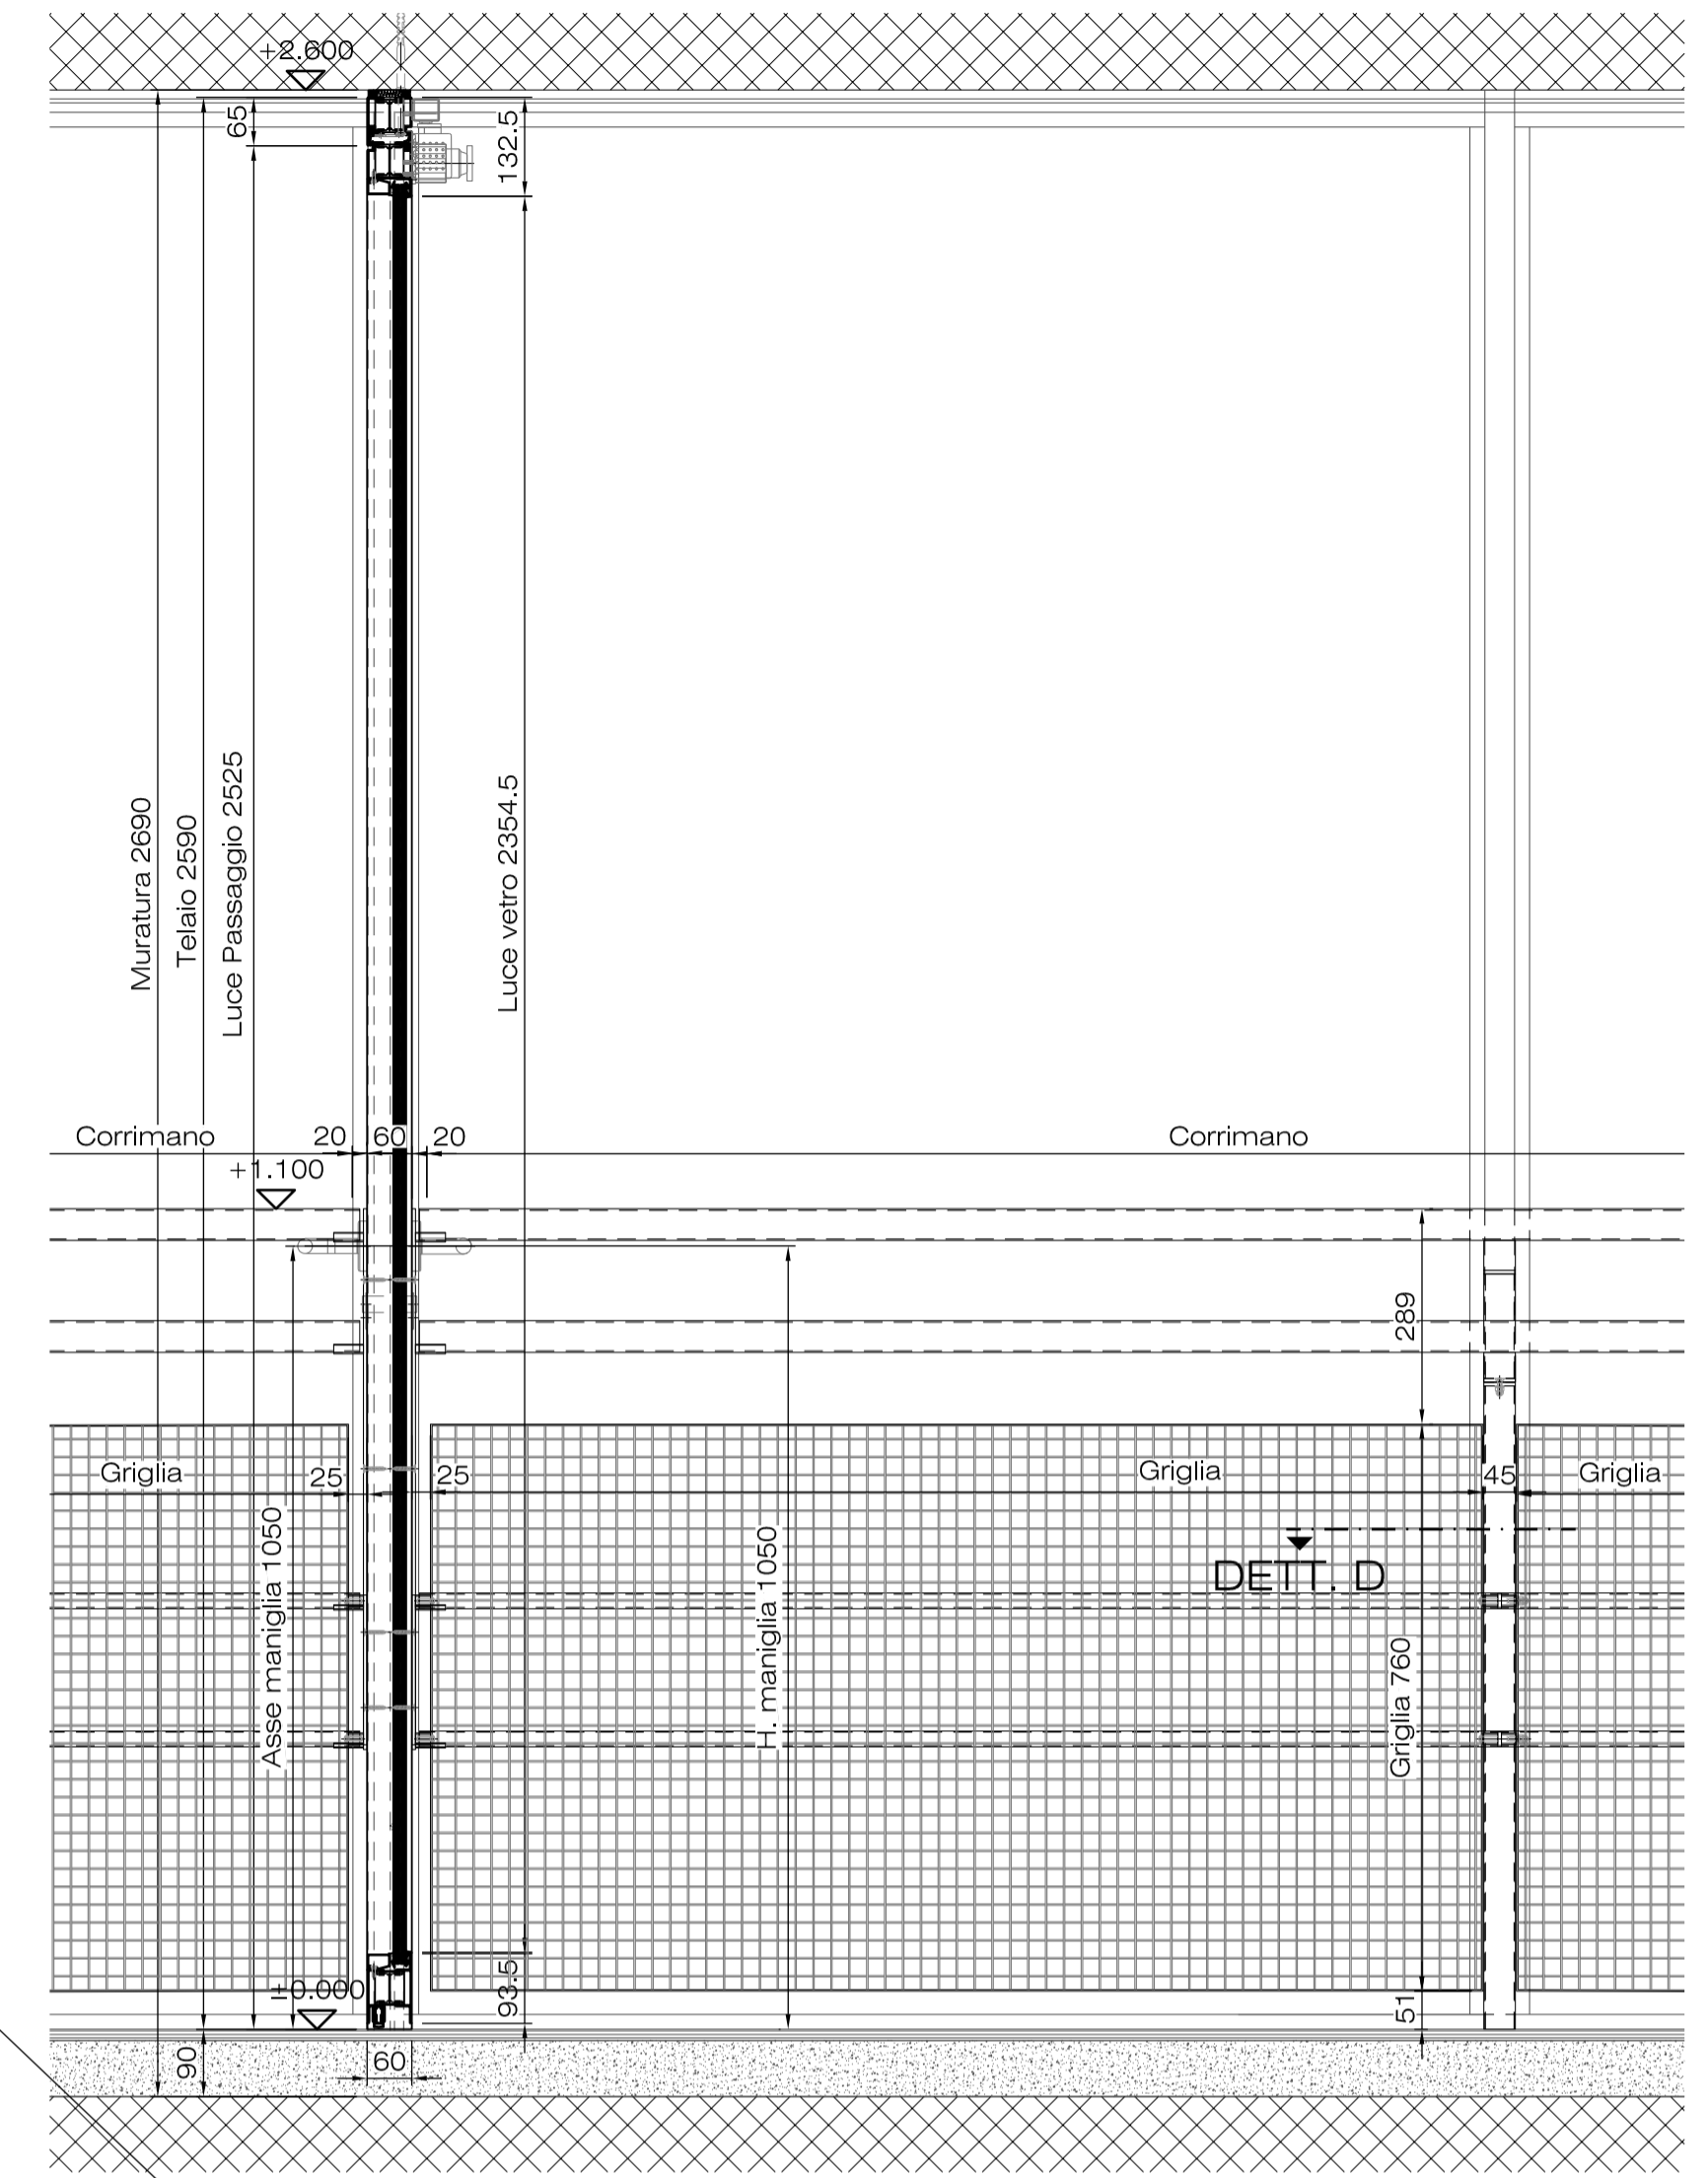


Dettaglio D

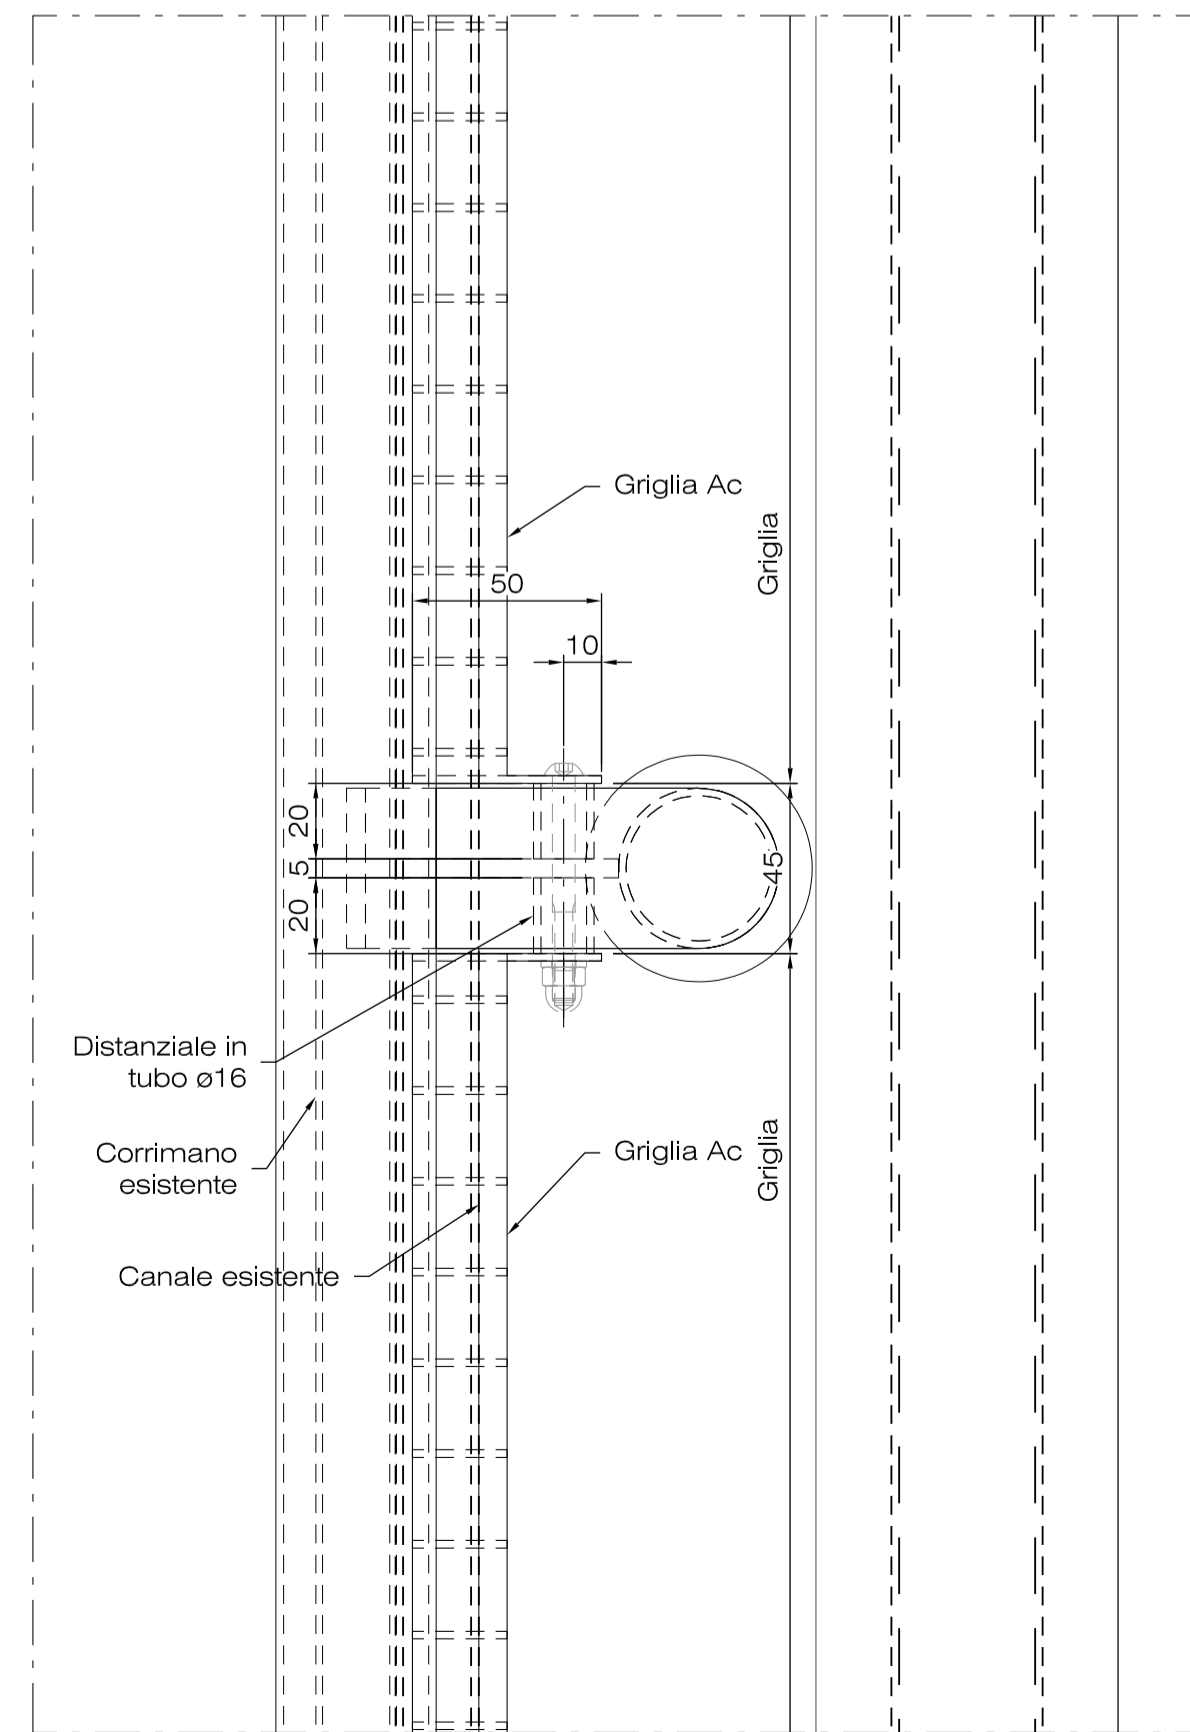

Sezione A

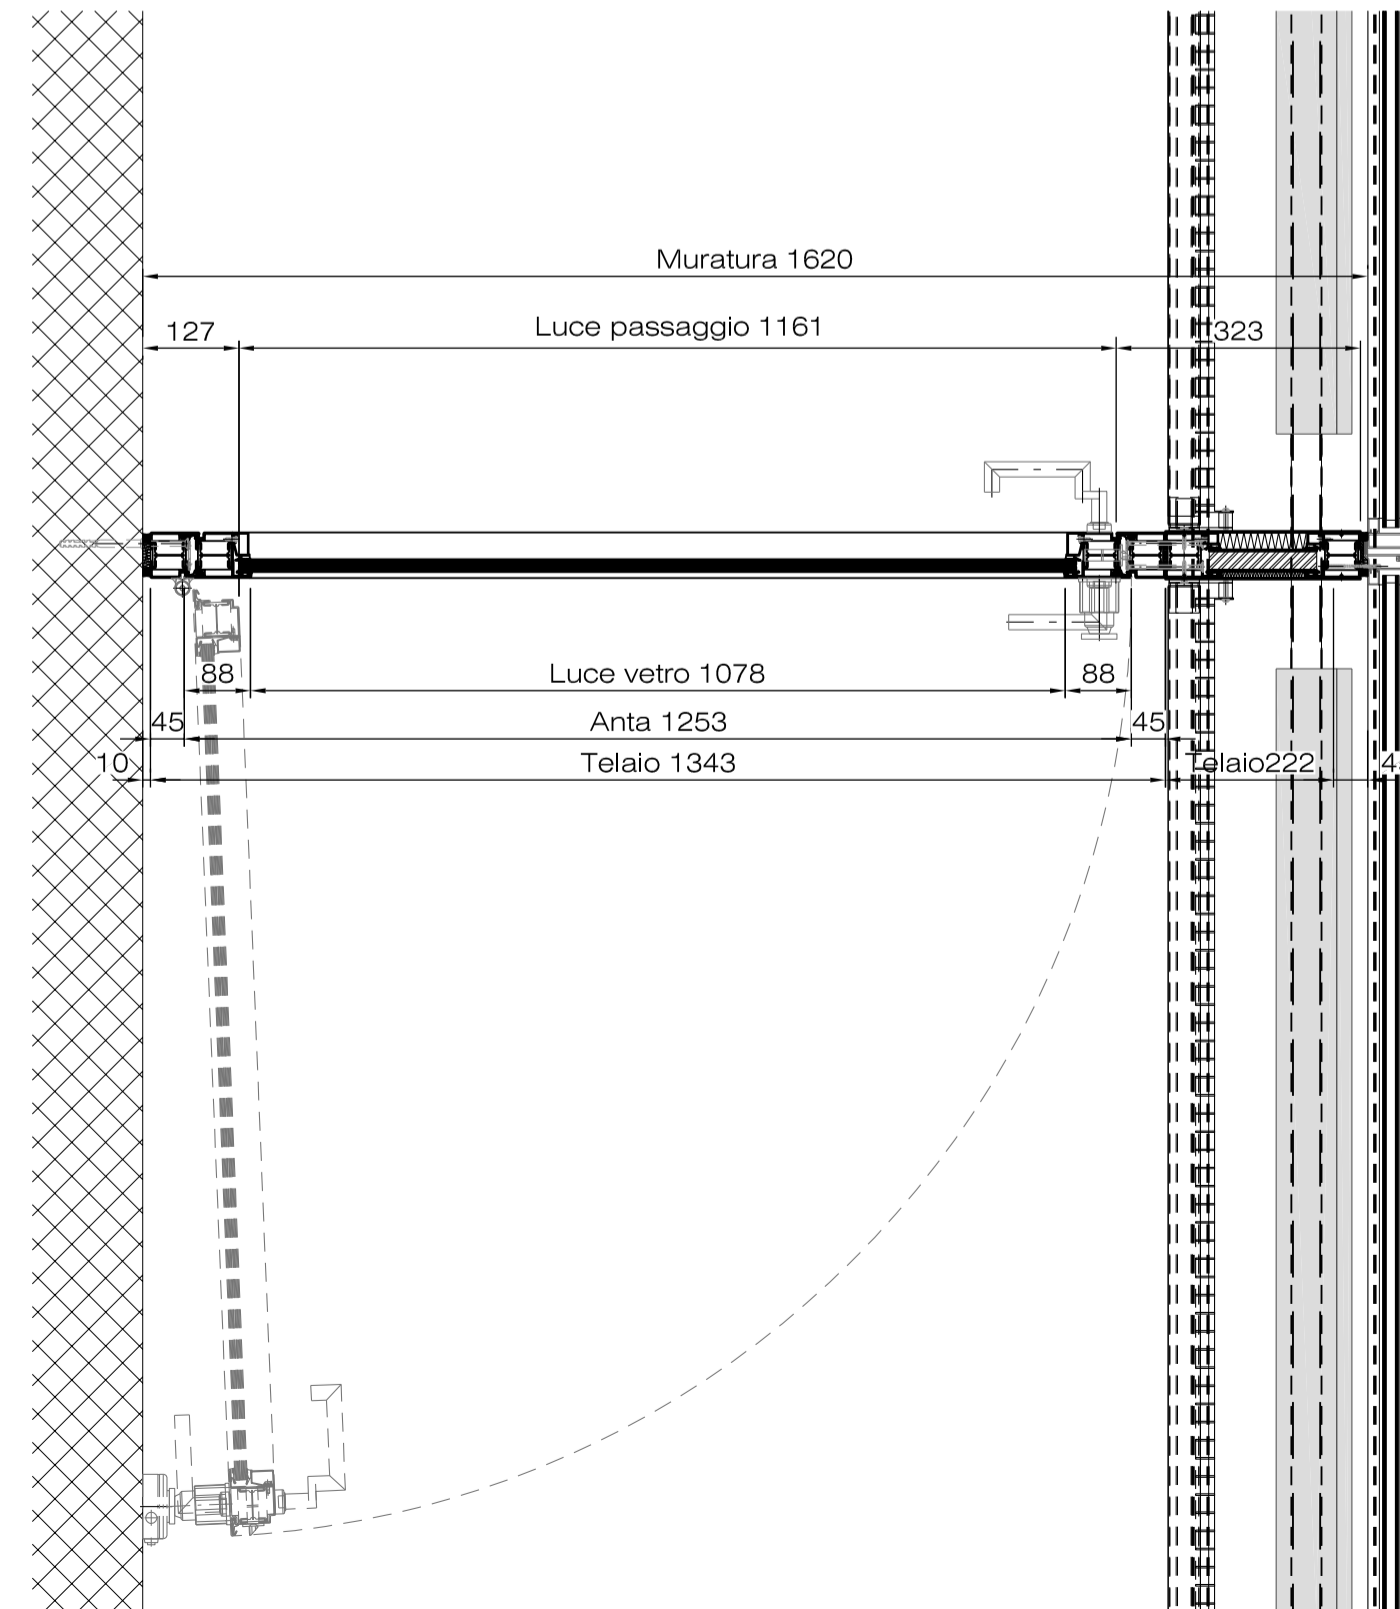

Dettaglio C

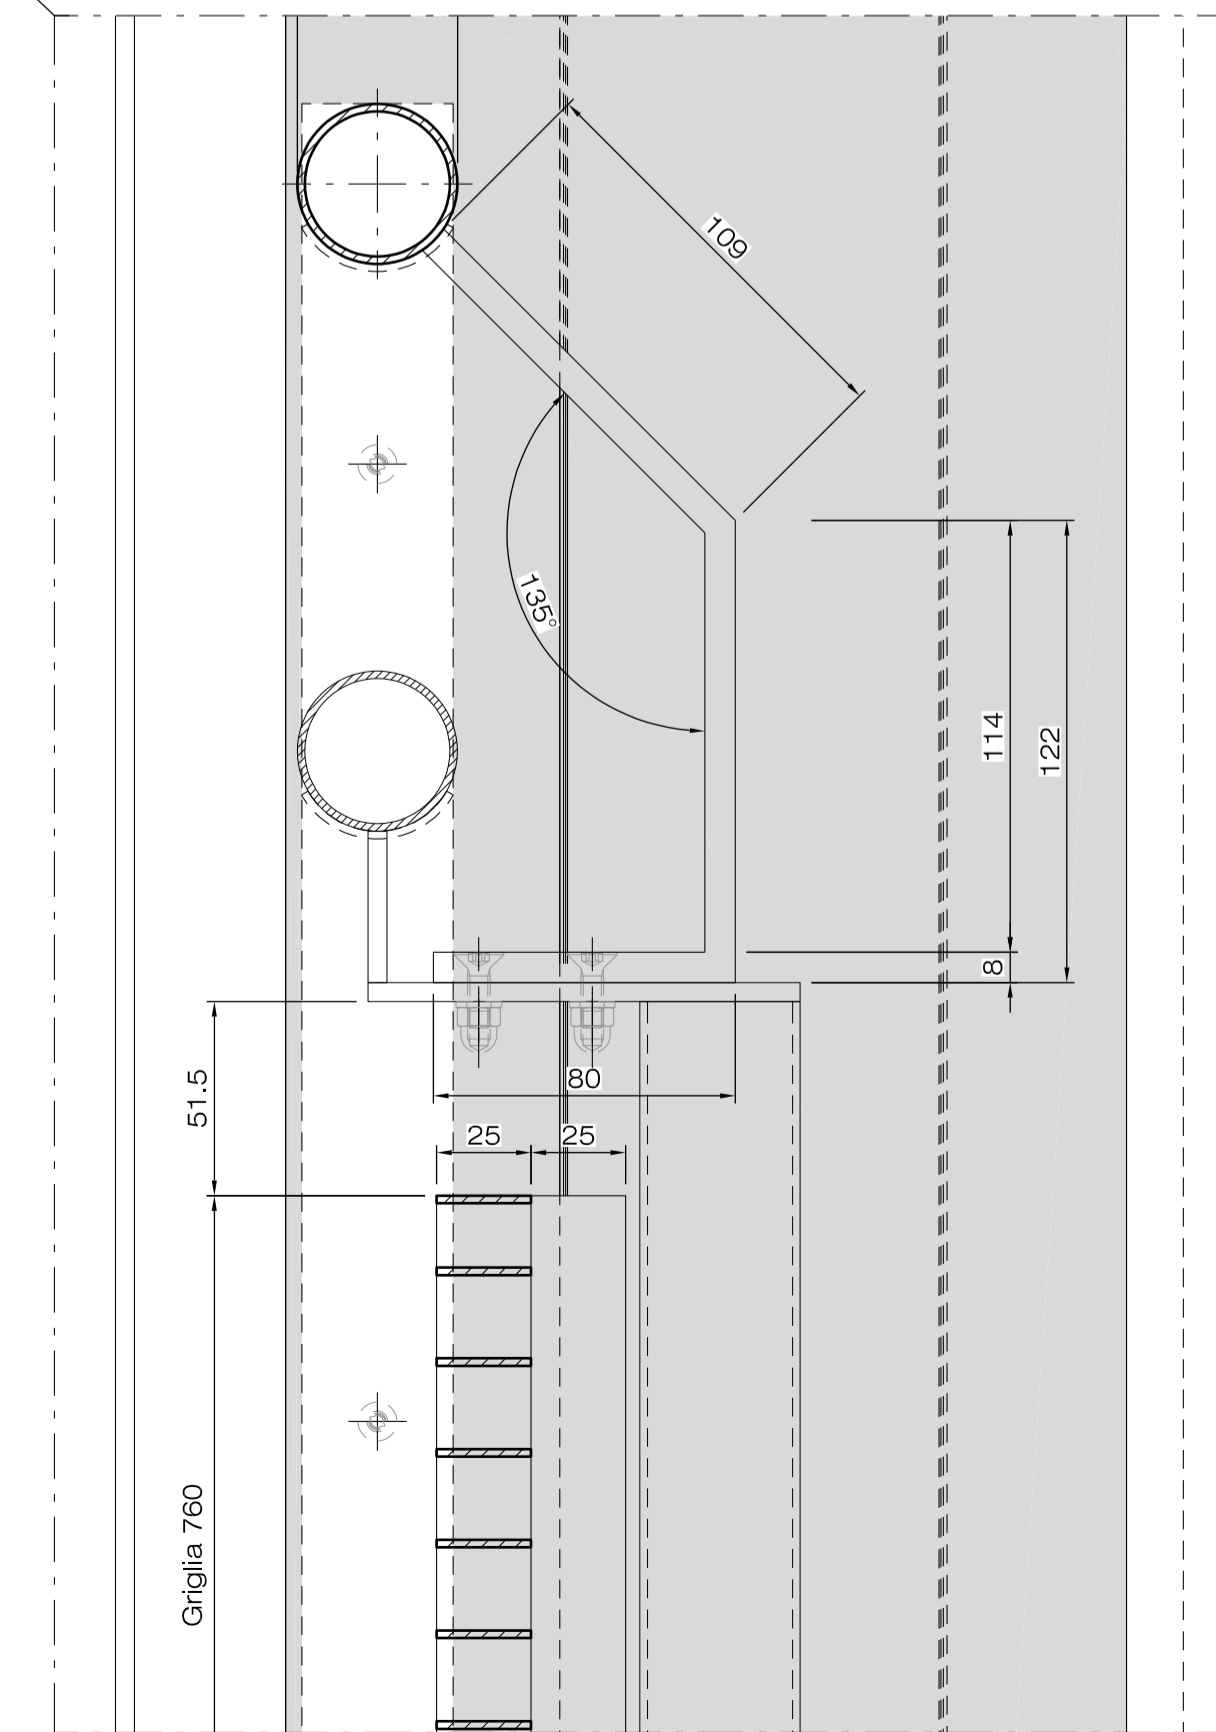

E1085 - OSC Mendrisio	PIANO-NR.	SV01	SCALA: 1:10
Ritutturazione Stabile Villa Ortensia	DATA	11.11.2022	DIM: A1 (841x594)
Architetto Caffi Bregola - Morbio Inferiore	REVISIONE		DIS: gc

Prospetto, sezione A e sezione B
Serramenti refettorio e spazi comuni - Piano PT
Serramenti camere - Piano +1

La esoprogetti sagli si riserva a tutti i titoli la proprietà del presente documento con diritto di riproduzione o trasferimento a terzi senza sua autorizzazione

SIMBOLOGIA


- 01 - - - ASSE
- ▲ - - - LINEA DI SEZIONE
- +3.50 QUOTA FINITA
- +3.35 QUOTA GREZZA

LEGENDA DEI MATERIALI


- PIETRA NATURALE
- ACCIAIO
- ALLUMINIO
- VETRO
- ISOLAZIONE METALCOSTRUTTORE
- ISOLAZIONE TERMICA IMPRESA
- MANTO IMPERMEABILE e B.V.
- SIGILLATURE
- GUARNIZIONI

INDICE	DATA	MODIFICA	DIS.
A			
B			
C			
D			
E			
F			
G			
H			
I			
L			
M			
N			

Prospetto vista Esterna

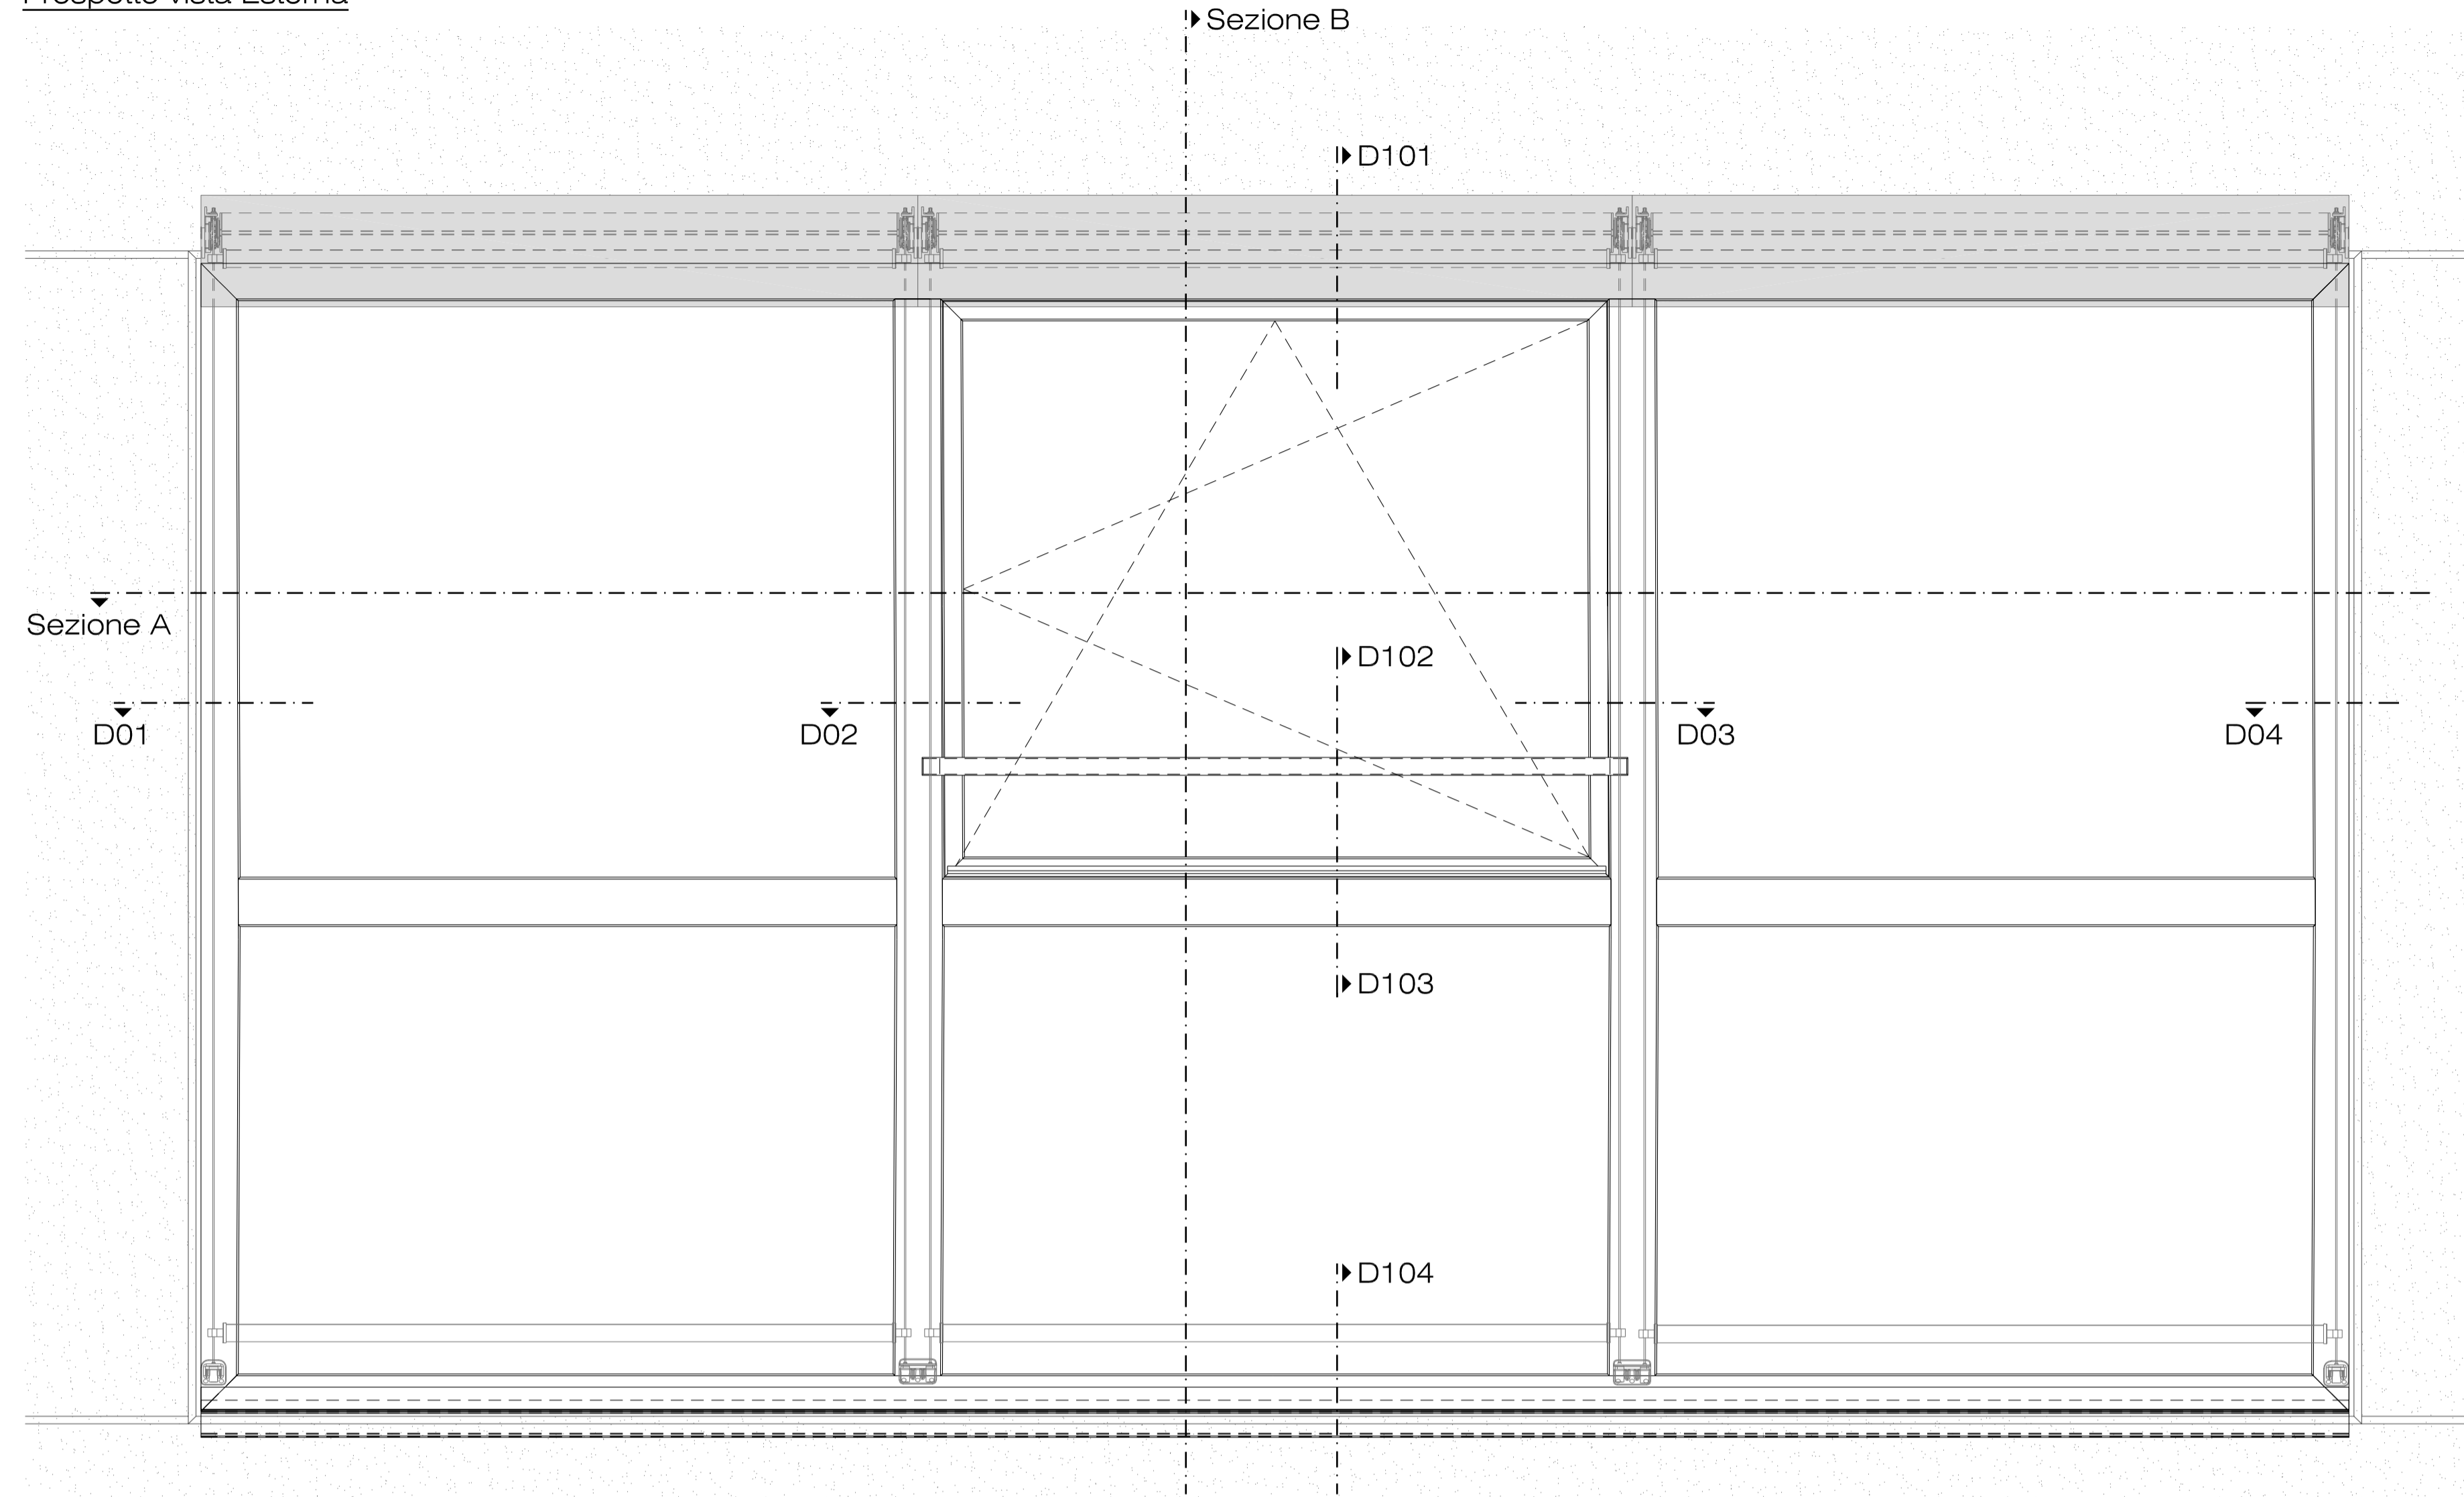

Sezione B

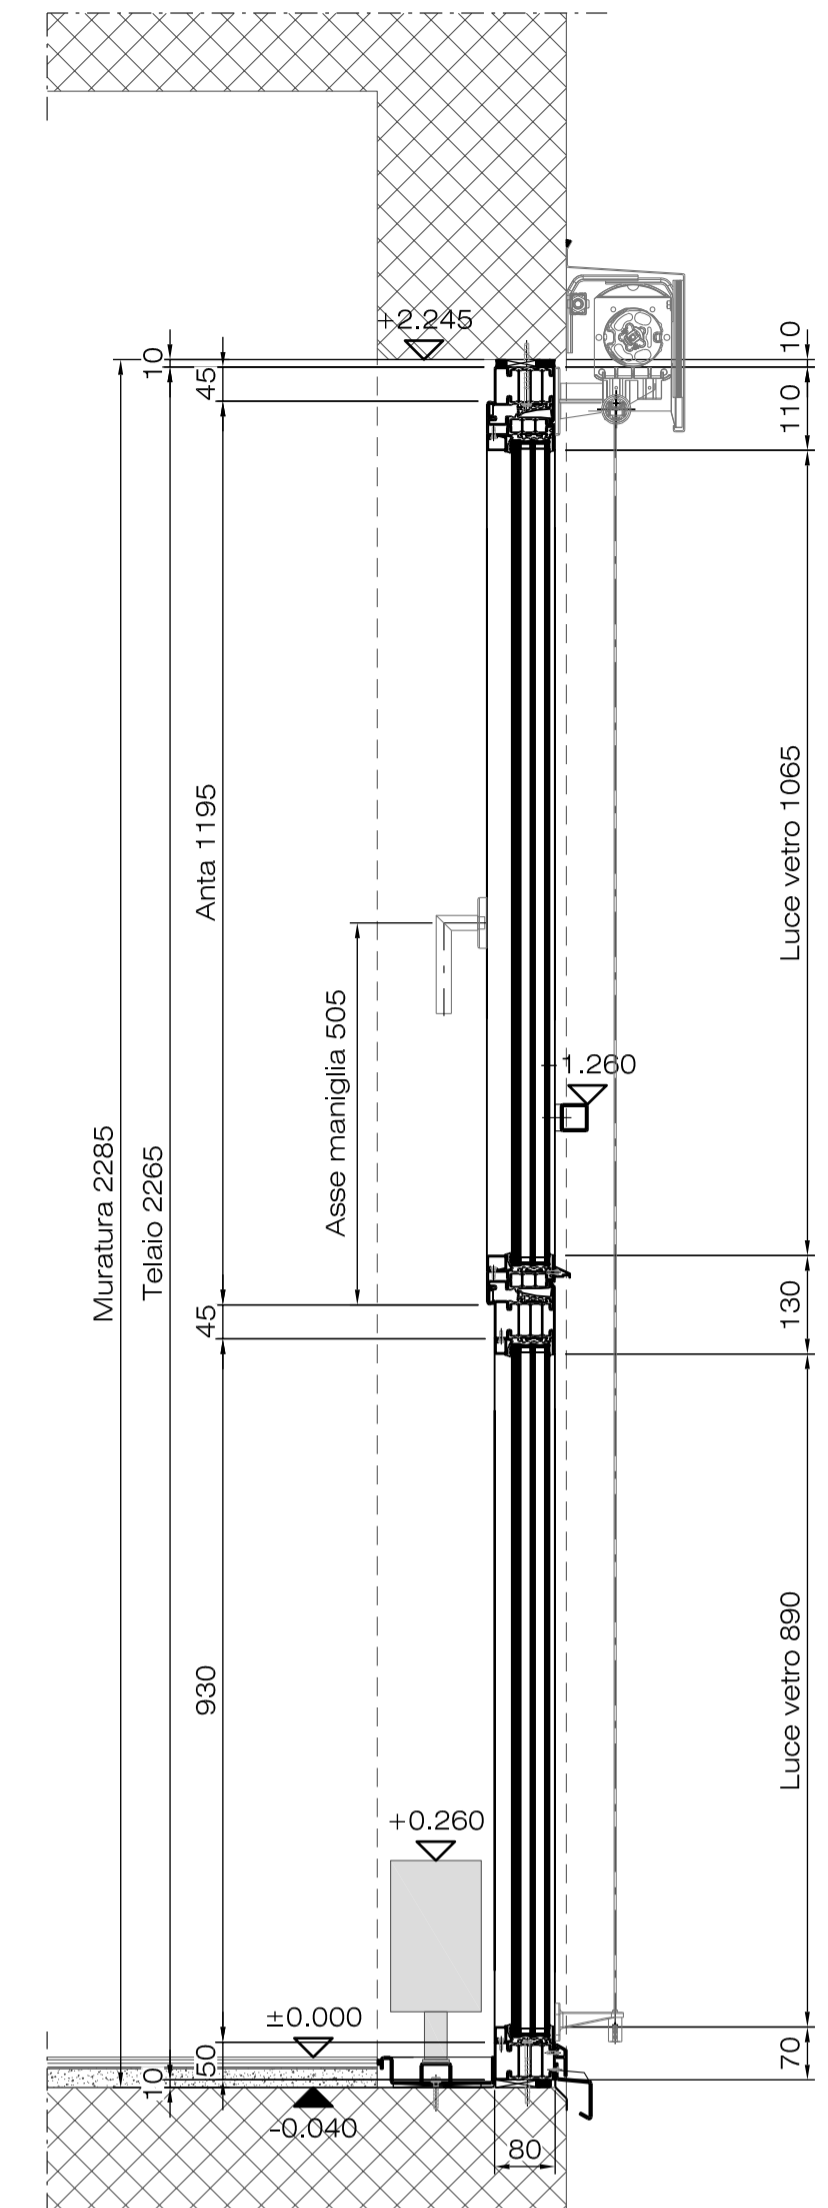

Sezione A

