

Oggetto	<b>Santuario Madonna del Sasso - Orselina Consolidamento parete rocciosa sud</b>			Oggetto N°	File N°	Piano N°
Nome Piano	Piani dell'opera Sezioni significative generali con opere da eseguire			Mappale	464	Variante
Nome File	E3082_GC_SI_SIT_00_200_016_41_1.pdf	Formato	Settore	Scala	Data	Modifica
Disegnato	Roberto Pavano	Data	15 febbraio 2023	84 x 59.4	00	200
Approvato	Ivano Sartori	Data	15 febbraio 2023		15.02.2023	1

LEONI GYSI SARTORI SA  
Via alla Campagna 4  
6924 Sorengo

Tel.: +41 91 967 62 67  
mail: lgs@glm-lgs.ch




- A02** Ancoraggi a trefoli attivi permanenti L5, lunghezza media 18 m, inclinazione 30°, testa Stahlton type MR7 e KR7. Pezzi 28
- C2** Ancoraggi passivi superiori, lunghezza 4 m, inclinazione 15°, GEWI PLUS ø 43 mm. Pezzi ca. 10
- C37** Ancoraggi passivi centrali, lunghezza media 4 m, inclinazione 15°, GEWI PLUS ø 43 mm. Pezzi ca. 10
- C11** Ancoraggi passivi inferiori, lunghezza 10 m, inclinazione 15°, GEWI PLUS ø 43 mm. Pezzi ca. 25
- 6** Ancoraggi attivi permanenti esistenti Pezzi 26


N°	Dis.	Data	Correzioni

N°	Dis.	Data	Correzioni


Sezione 6  
Scala 1:200

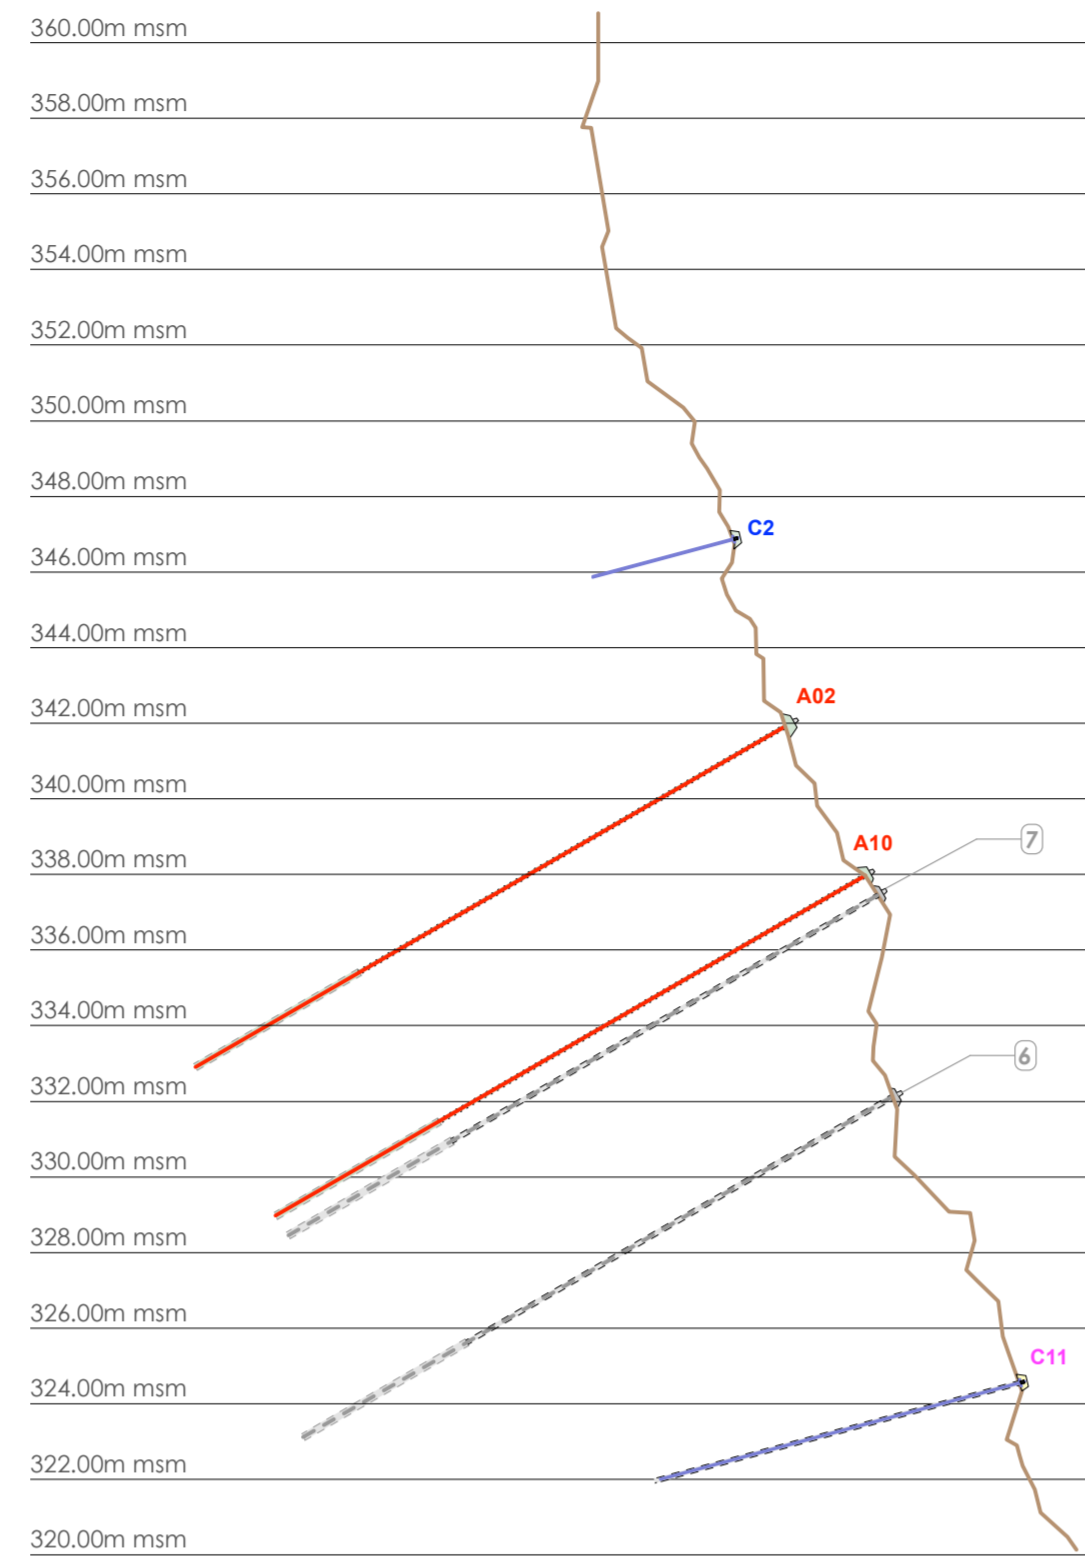


Sezione 12  
Scala 1:200

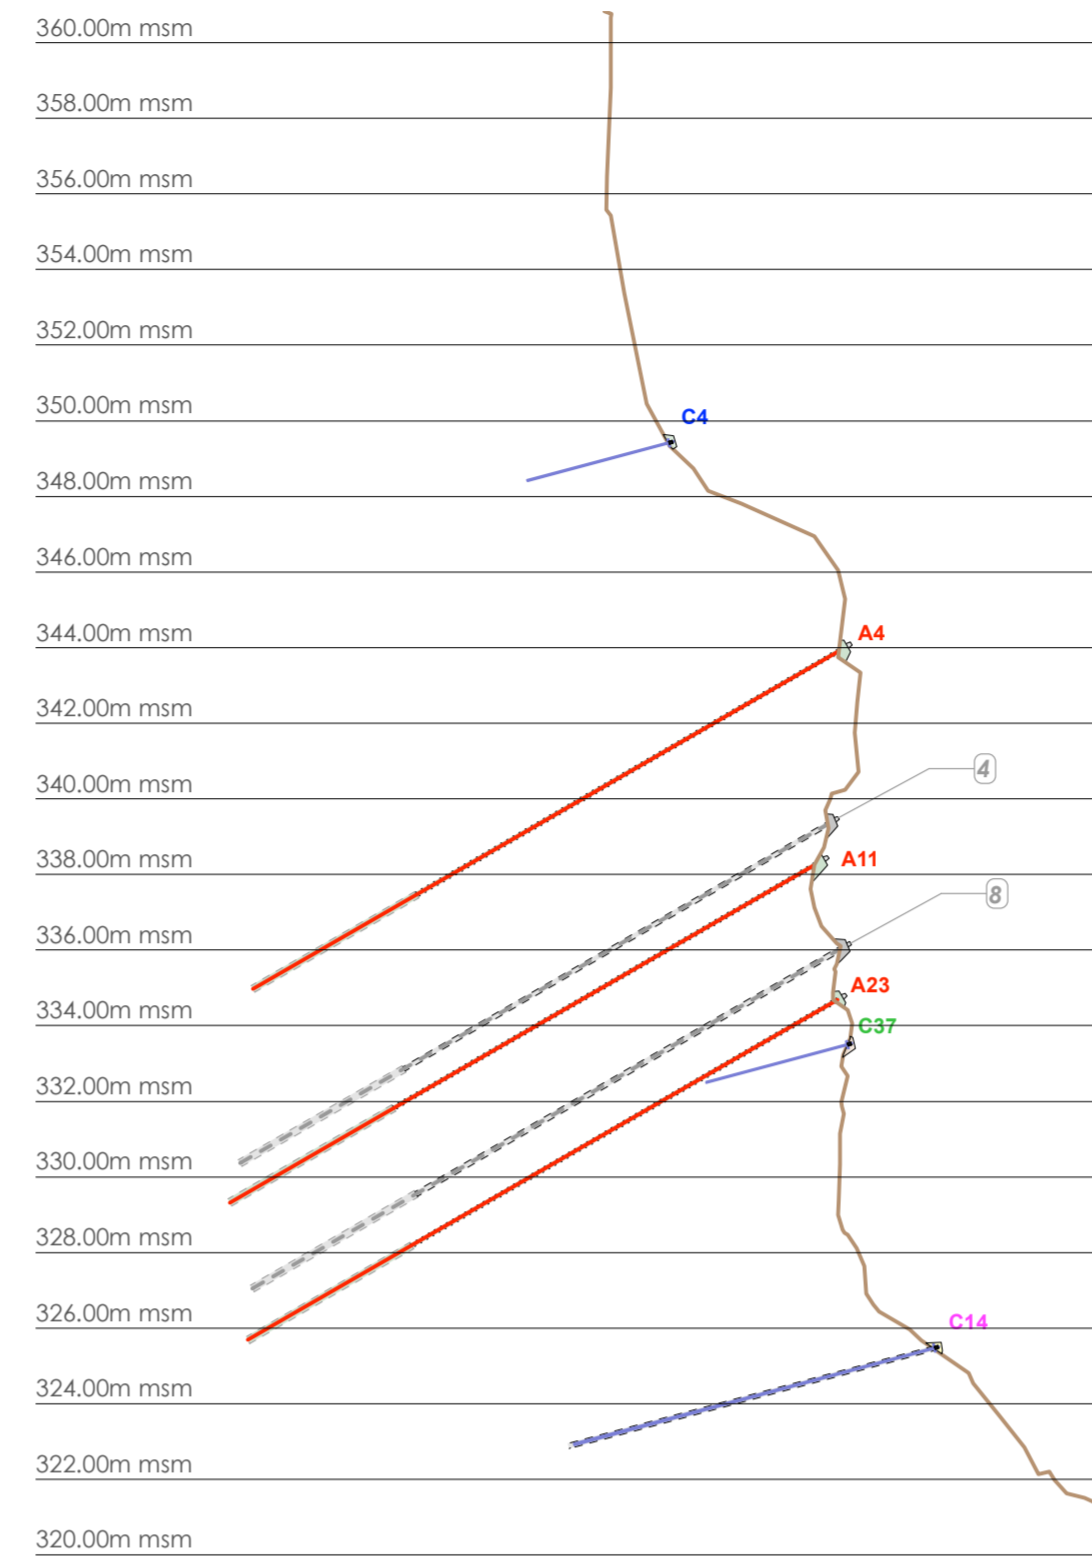


Sezione 17  
Scala 1:200

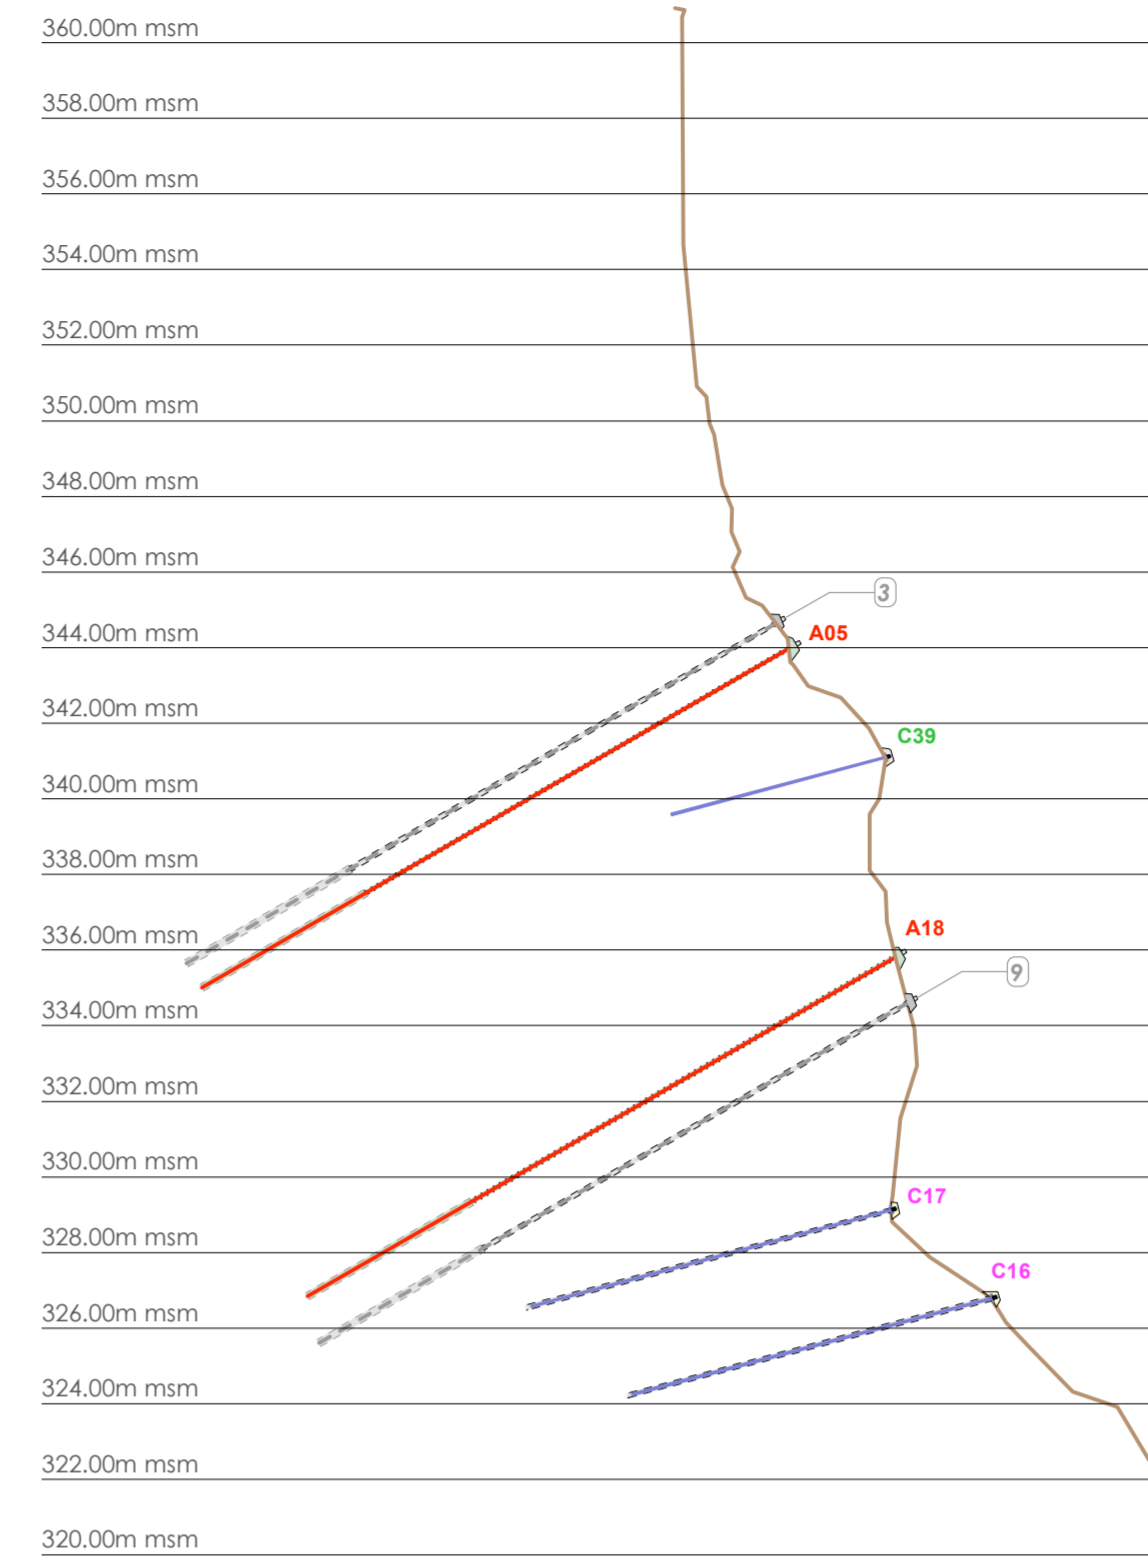


Sezione 22  
Scala 1:200

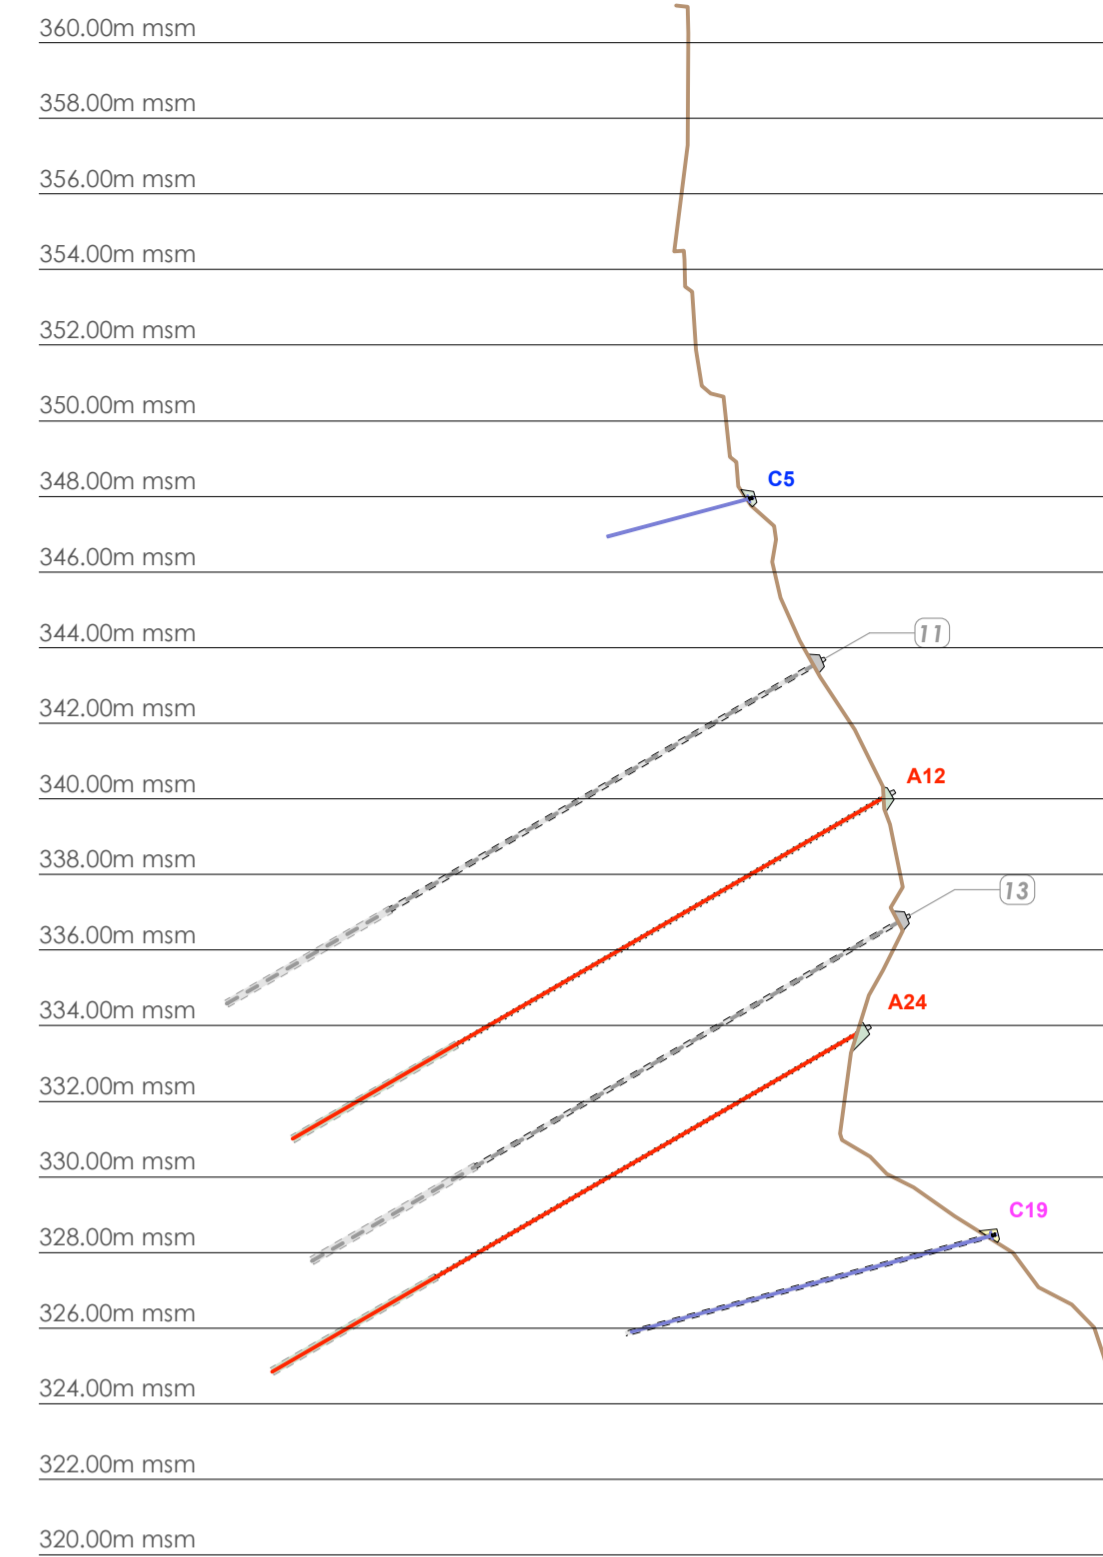


Sezione 26  
Scala 1:200

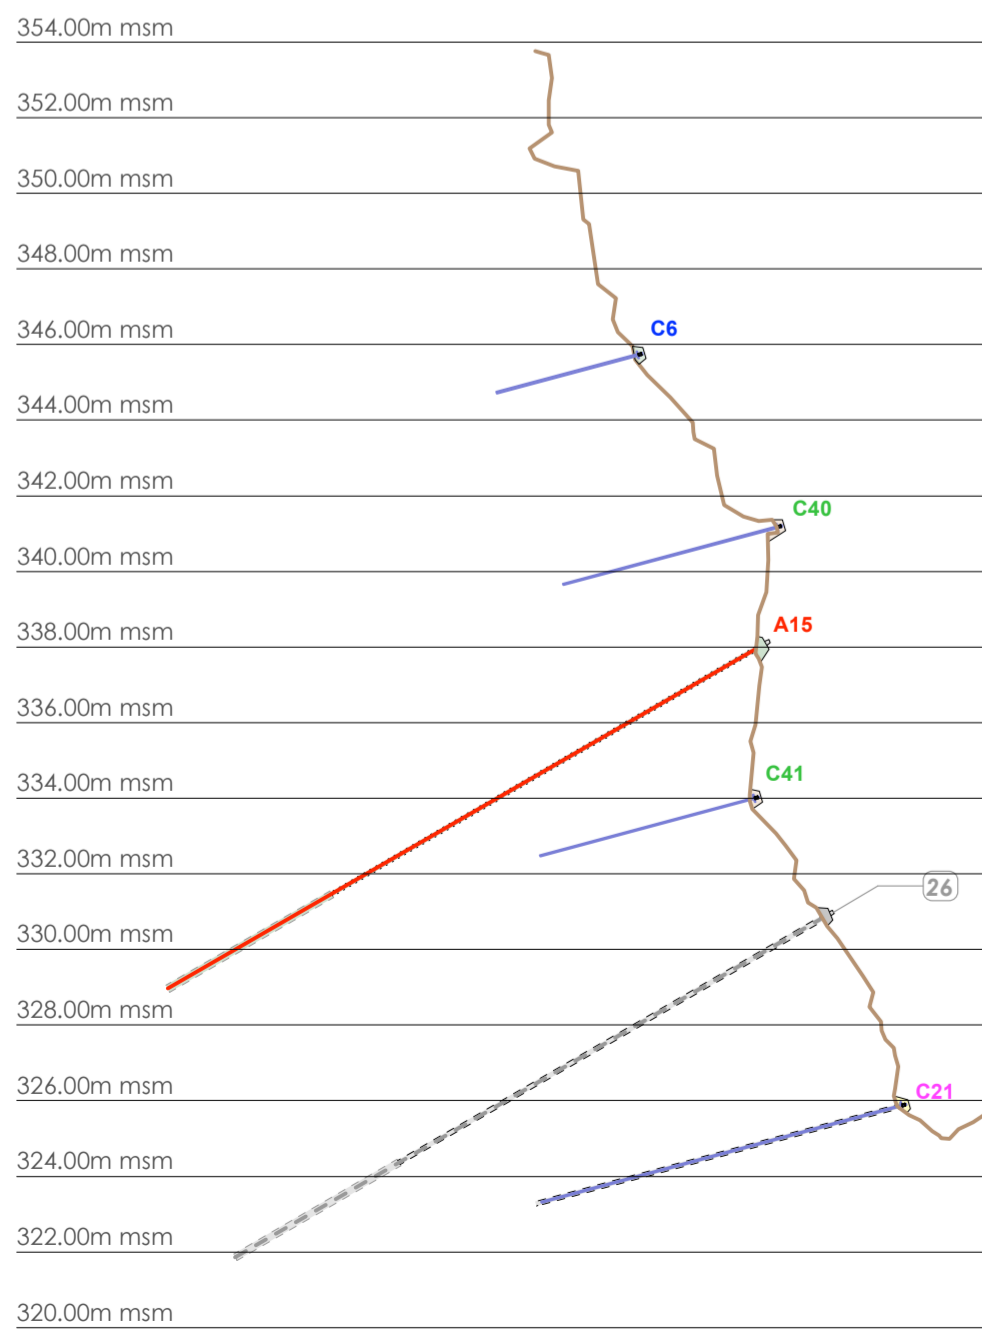


Sezione 32  
Scala 1:200

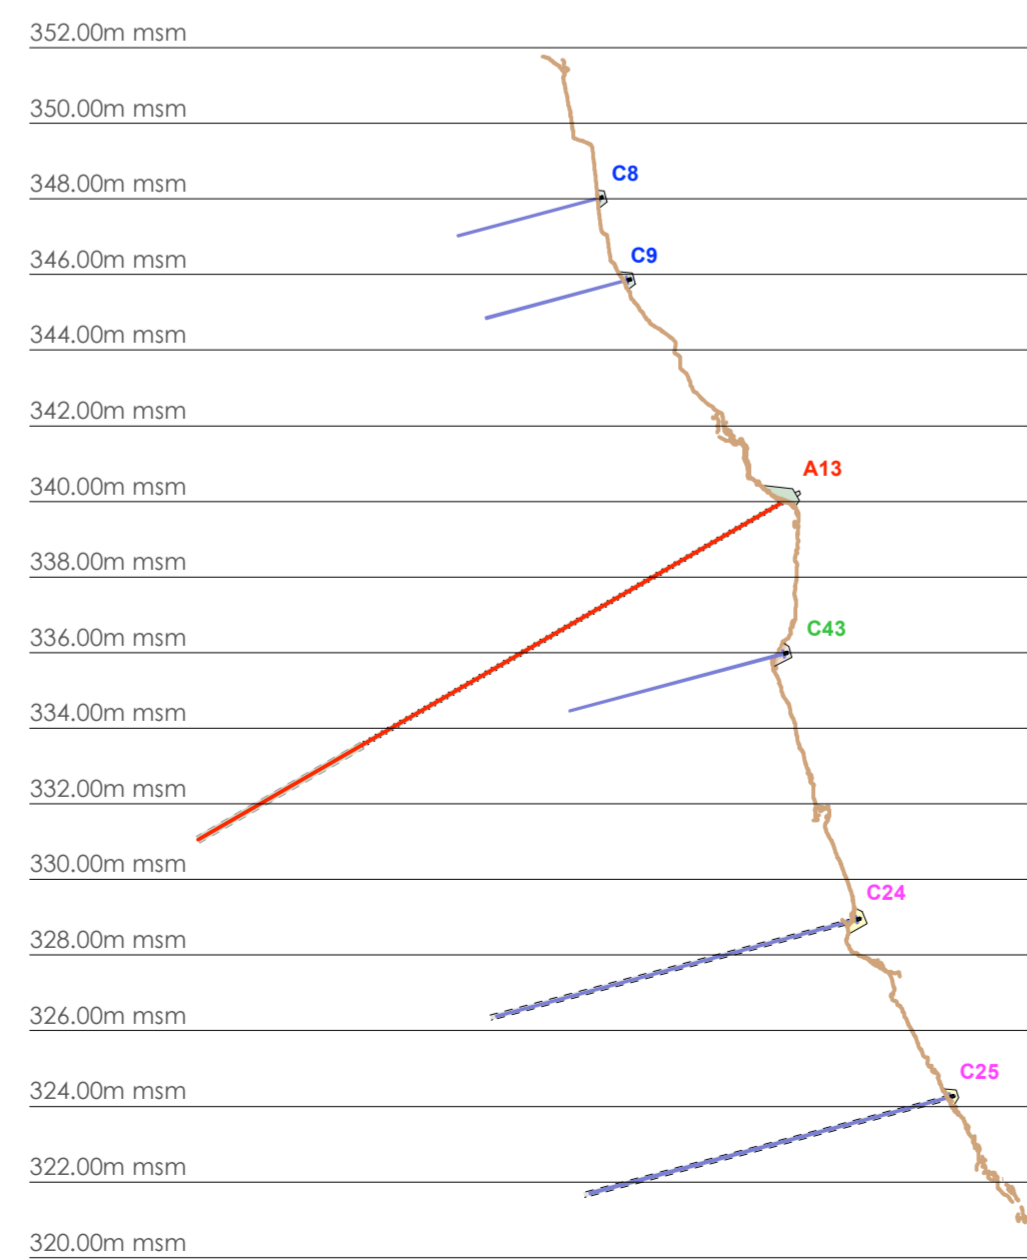

Sezione 37  
Scala 1:200

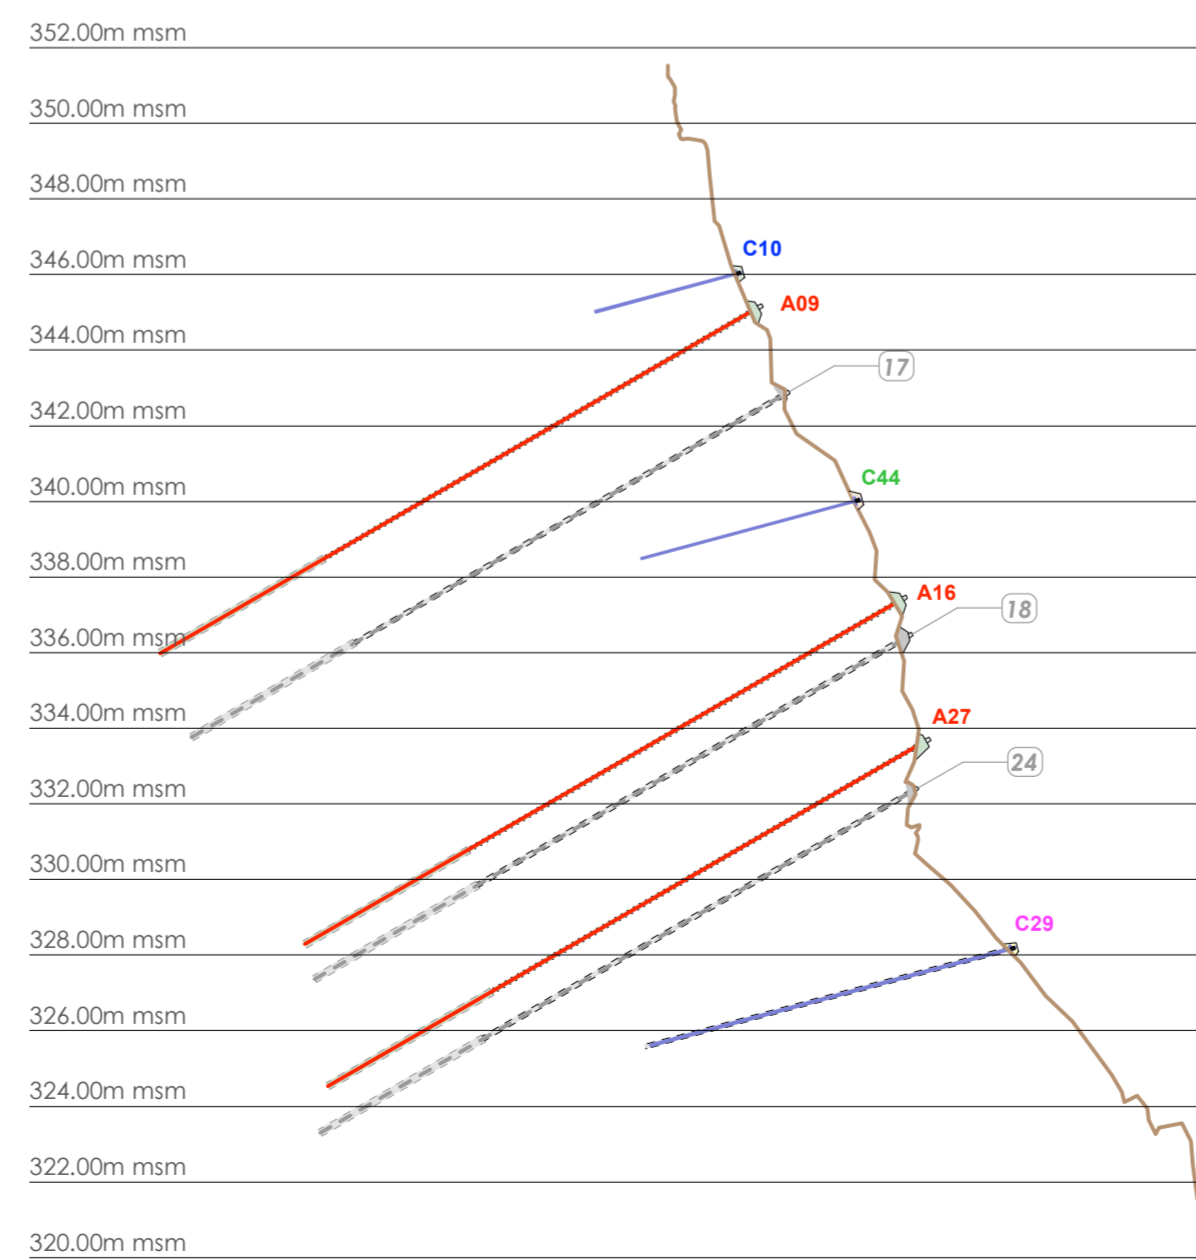

Sezione 43  
Scala 1:200

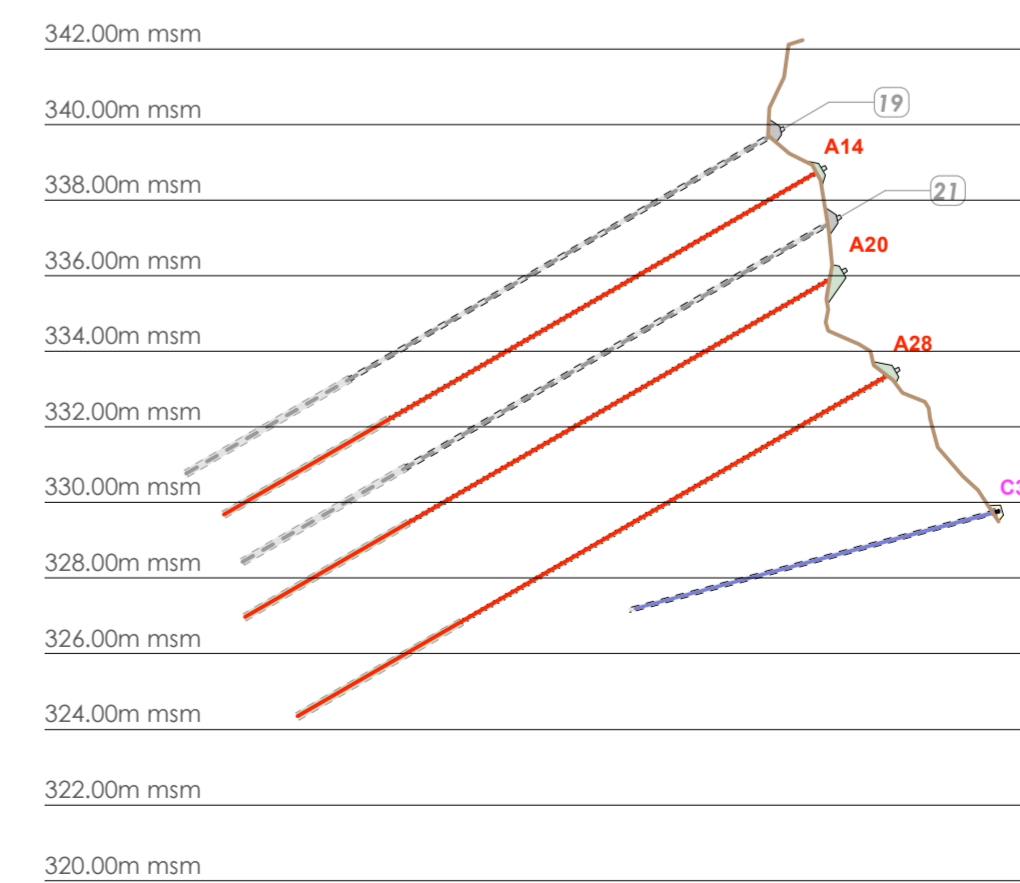

Sezione 47  
Scala 1:200

