


Oggetto	Santuario Madonna del Sasso - Orselina Consolidamento parete rocciosa sud				Oggetto N°	File N°	Piano N°
Nome Piano	Documentazione topografica specifica Sezioni storiche / di calcolo				Mappale	464	Variante
Nome File	E3082_GC_SI_SIT_00_500_009_41_1.pdf	Formato	Settore	Scala	Data	Modifica	
Disegnato	Roberto Pavano	Data	15 febbraio 2023	42 x 29.7	00	500	15.02.2023
Approvato	Ivano Sartori	Data	15 febbraio 2023				

Dipartimento delle finanze e dell'economia
Sezione della logistica

Via del Carmagnola 7
6500 Bellinzona
t +41 (0)91 814 77 11
f +41 (0)91 814 77 19
e-mail : dfe-sl@ti.ch
web : www.ti.ch/DFE/DR/SL

Repubblica
e Cantone
Ticino

Planimetria con linee di sezione del 1977
Scala 1:500

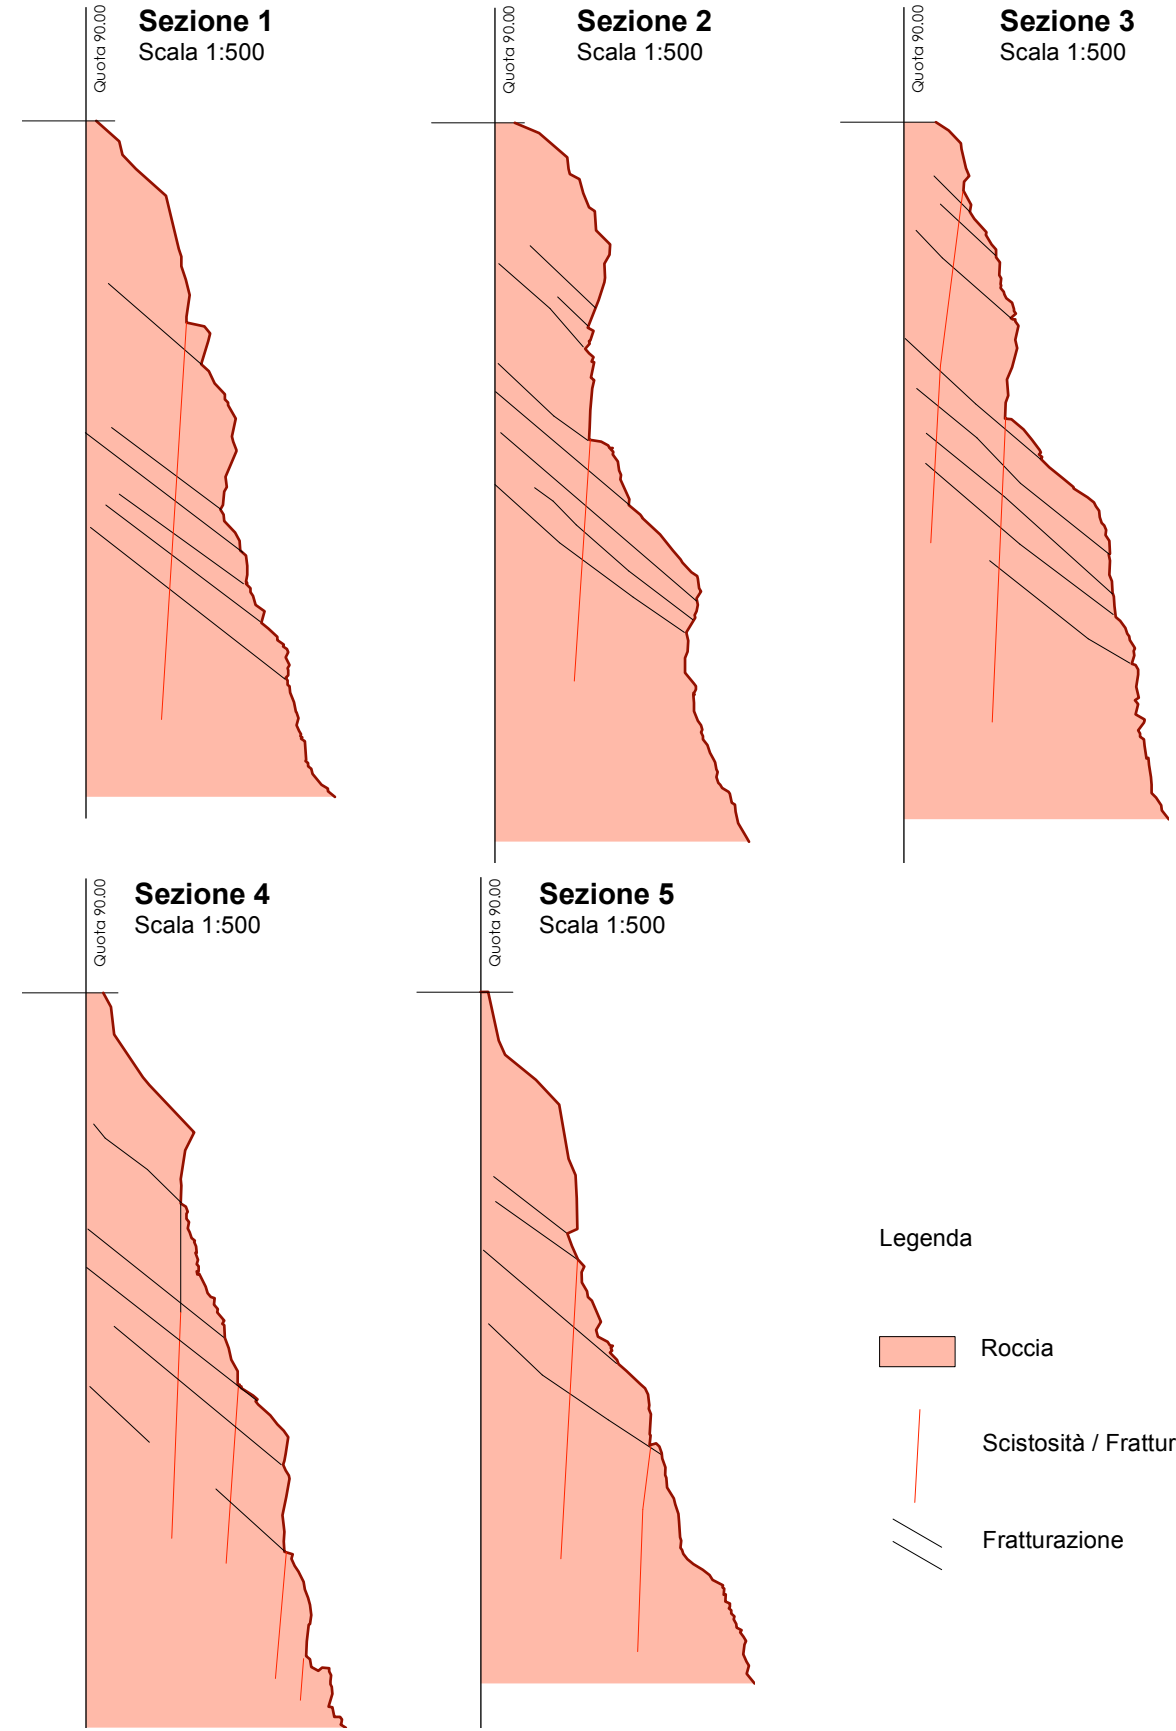

- Legenda
- Roccia
 - Scistosità / Fratturazione
 - Fratturazione