

Oggetto	Santuario Madonna del Sasso - Orselina Consolidamento parete rocciosa sud				Oggetto N°	File N°	Piano N°
Nome Piano	Piani di situazione Ortofoto rilievo 2022 - Rilievo con drone				E3082	013	B2.1
Nome File	E3082_GC_SI_SIT_00_SCD_013_41_1.pdf	Formato	Settore	Scala	Data	Modifica	
Disegnato	Roberto Pavano	Data	15 febbraio 2023	84 x 29.7	00	SCD	15.02.2023
Approvato	Ivano Sartori	Data	15 febbraio 2023				1

LEONI GYSI SARTORI SA
Via alla Campagna 4
6924 Sorengo

Tel.: +41 91 967 62 67
mail: lgs@glm-lgs.ch




Legenda

- Ancoraggi attivi esistenti (26 pz.)
- Sezioni elaborate
- Sezioni considerate

N°	Dis.	Data	Correzioni

N°	Dis.	Data	Correzioni

Vista parete rocciosa
Scala 1:200

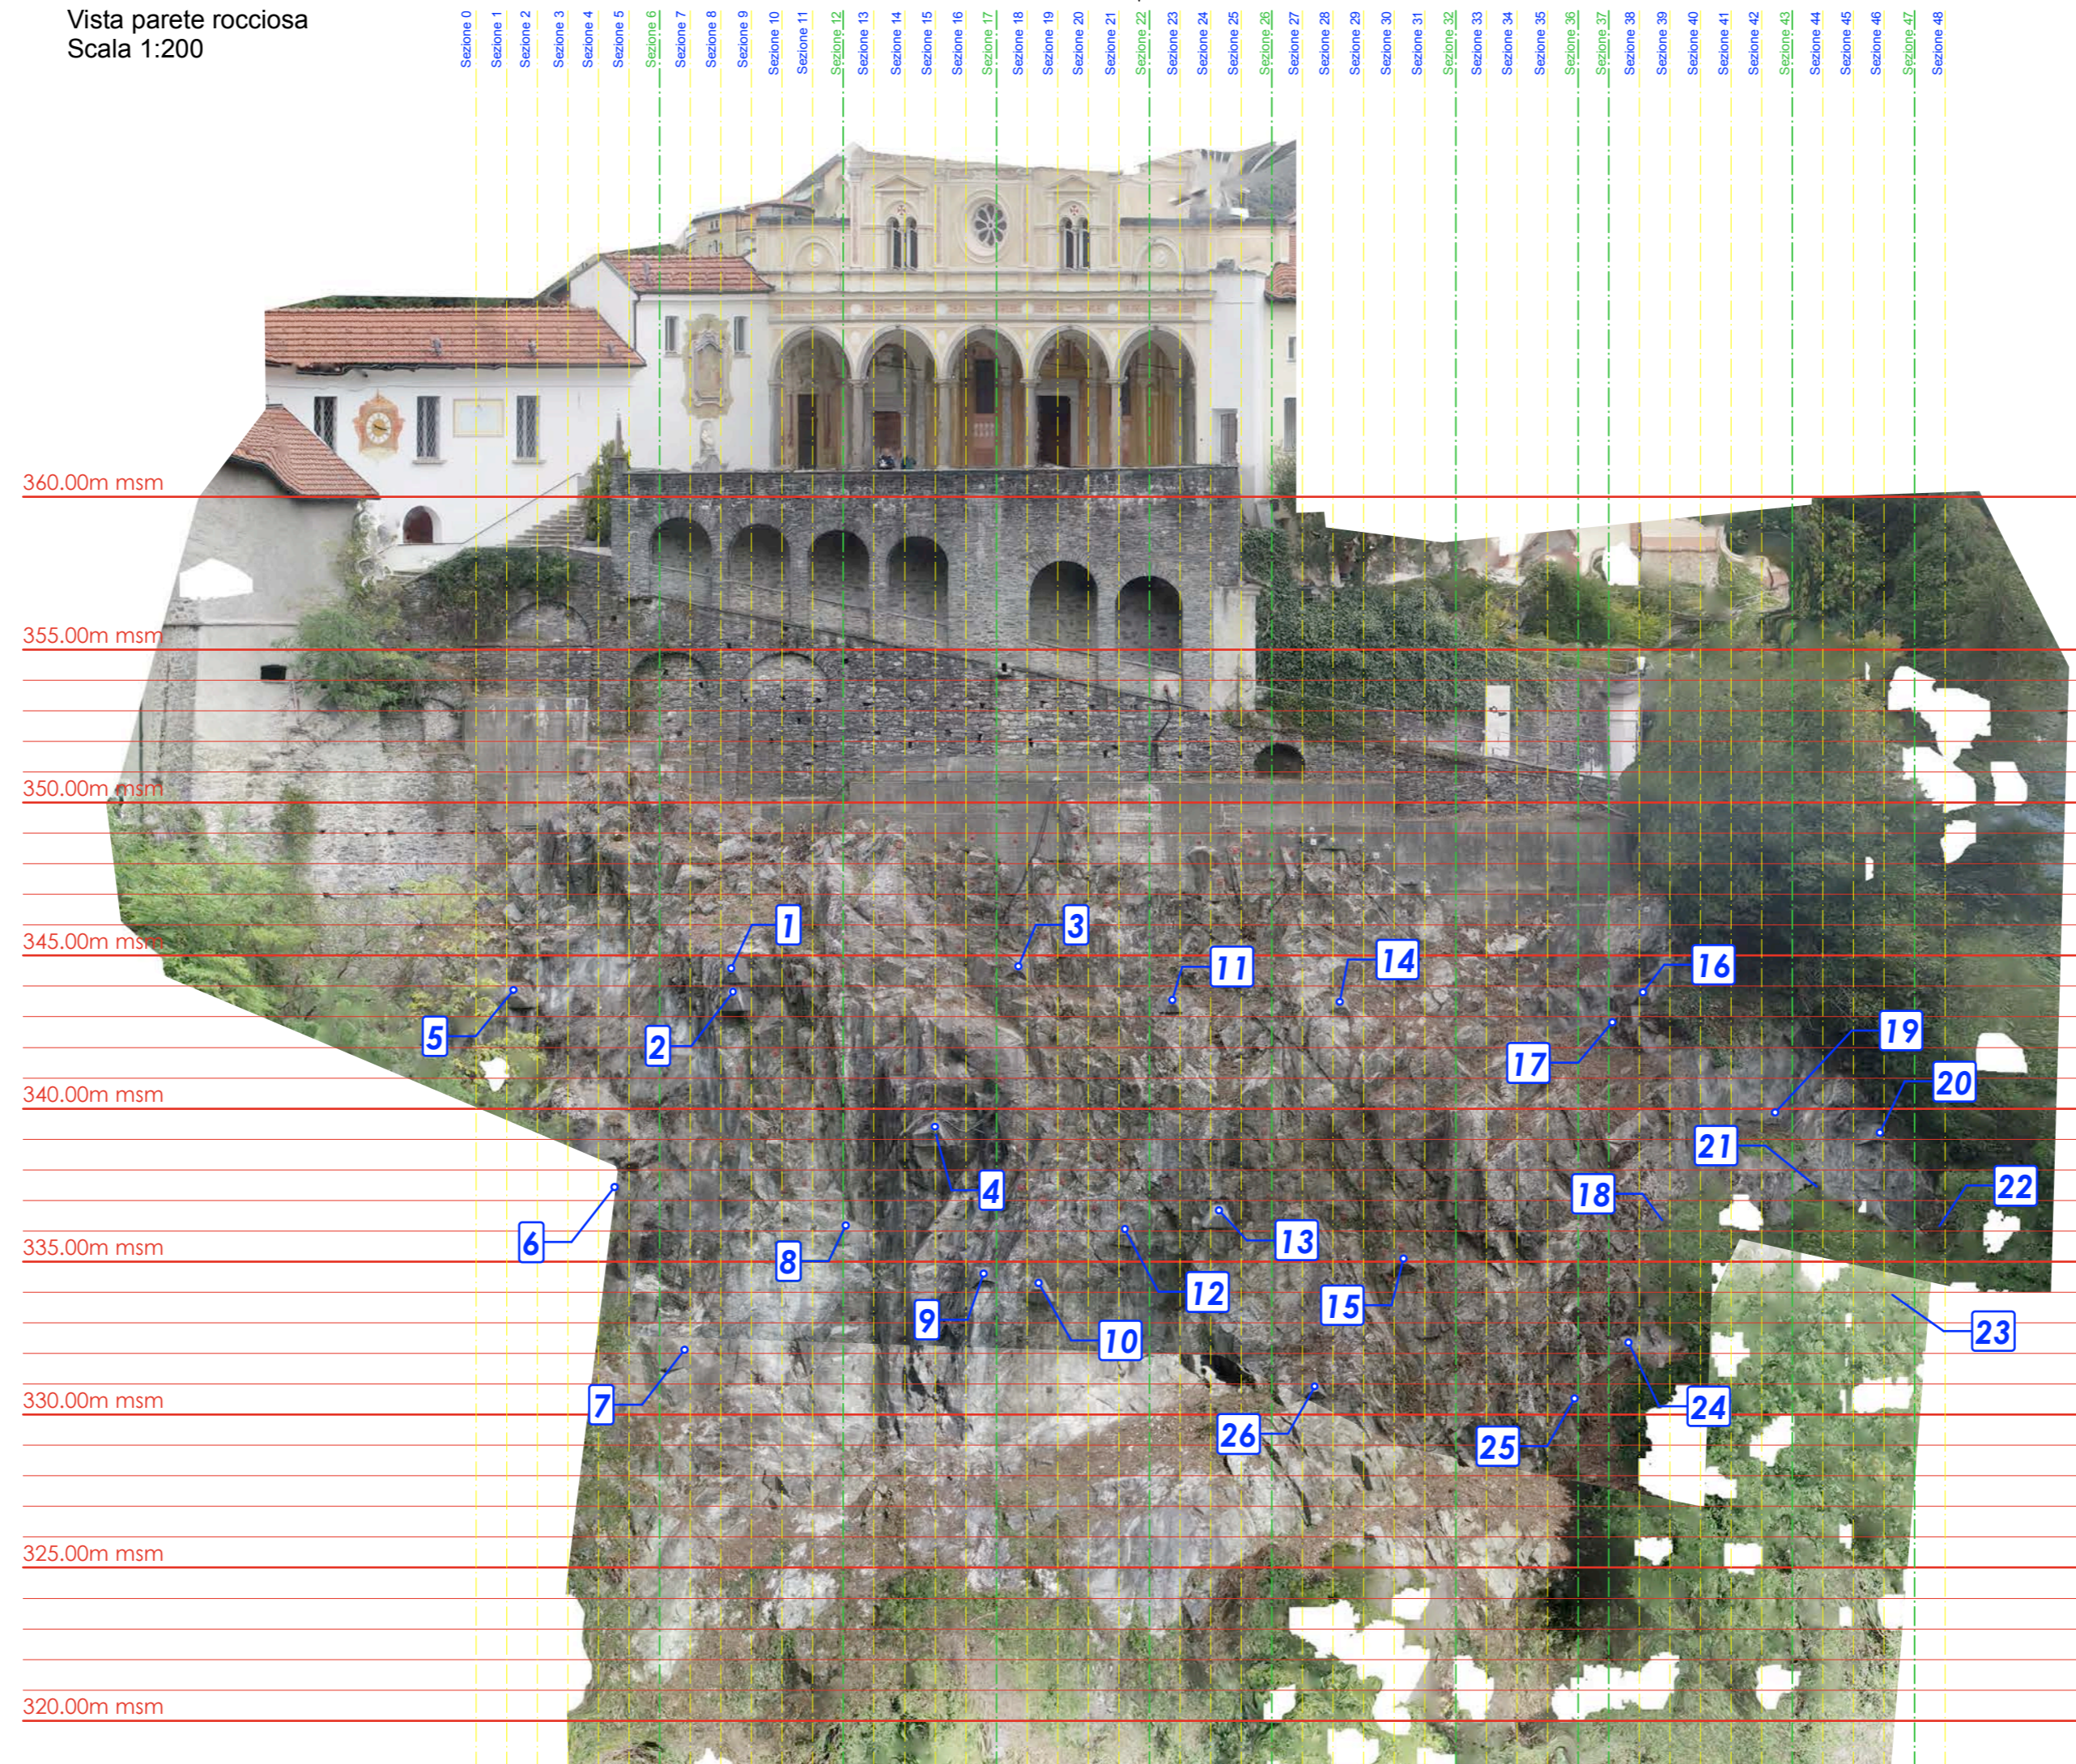

Documentazione fotografica
Ripresa da drone

