



Oggetto	Santuario Madonna del Sasso - Orselina Consolidamento parete rocciosa sud			Oggetto N°	File N°	Piano N°
Nome Piano	Piani dell'opera Dettaglio tipo ancoraggi attivi incluse teste in CLS			E3082	017	C2.3
Nome File	E3082_GC_SI_SIT_00_SCD_017_41_1.pdf	Formato	Settore	Scala	Data	Modifica
Disegnato	Roberto Pavano	Data	15 febbraio 2023	42 x 29.7	00	SCD
Approvato	Ivano Sartori	Data	15 febbraio 2023			
					15.02.2023	1

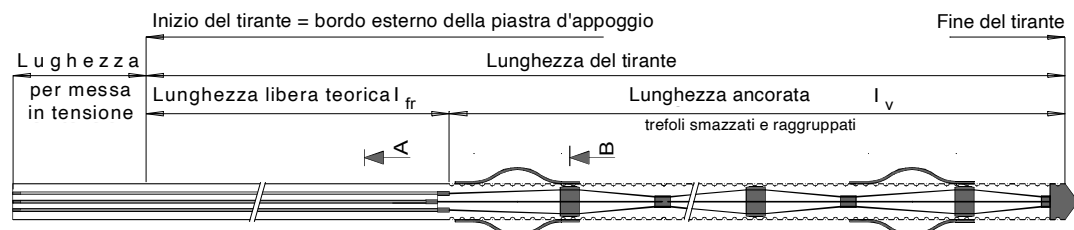


Struttura del tirante d'ancoraggio attivo permanente




Sezione A - A lunghezza libera I_{fr}

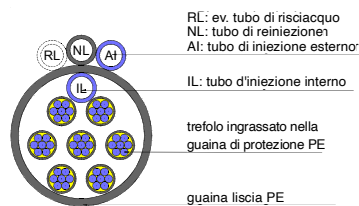


Sezione B - B lunghezza ancorata I_v

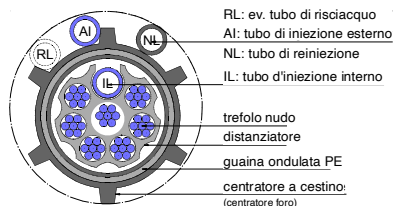

Testa d'ancoraggio di misura regolabile Stahlton type MR 7 (con celle di carico)

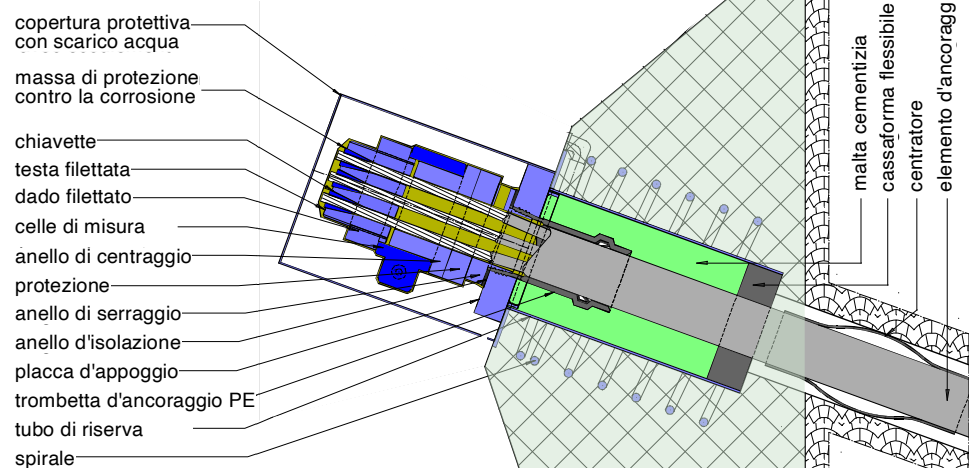

Testa d'ancoraggio di controllo regolabile Stahlton type KR 7

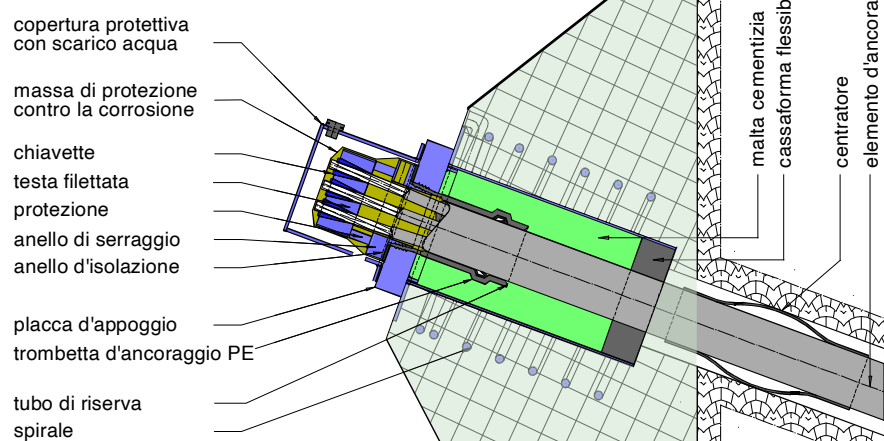


Dipartimento delle finanze e dell'economia
Sezione della logistica

Via del Carmagnola 7
6500 Bellinzona
t +41 (0)91 814 77 11
f +41 (0)91 814 77 19
e-mail : dfe-sl@ti.ch
web : www.ti.ch/DFE/DR/SL

Repubblica
e Cantone
Ticino

Vista tipo appoggio in CLS per ancoraggi attivi Scala 1:10

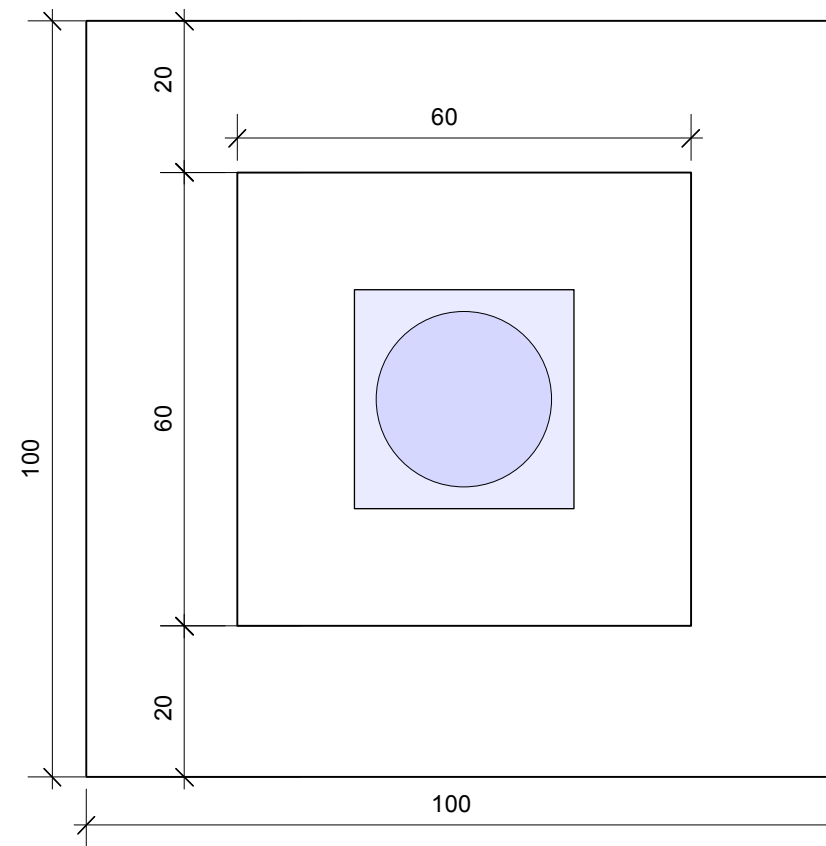

Calcestruzzo
Classe di resistenza: C40/50
Classe di esposizione: XF1, XC4
Classe di consistenza: C3
Classe di cont. cloruri: CI 0.10
Diam. grano massimo: $D_{max} = 8 \text{ mm}$

Acciaio d'armatura
Tipo di acciaio: B500B

Sezione tipo con teste d'ancoraggio Stahlton KR 7 e MR7 Scala 1:10

