

Projekt: **LICEO CANTONALE DI BELLINZONA**

Planinhalt: Finestre aule prospetto

Bauherrschaft: Dipartimento delle finanze e dell'economia, Sezione della logistica, Via del Carmagnola 7, 6500 Bellinzona

Architektur: D U R I S C H + N O L L I ARCHITETTI sagl, ETH|SIA|FAS, Via san Gottardo 77, CH 6900 Massagno

Datum: 21.03.2023
 Rev.: 17.05.2023
 Rev.Nr. B
 Gez.: aBo
 Mst.: 1:50
 Format: A3


23010-P

A_010

Dieser Projektplan dient als Basis für die Submission und ist für die Ausführung nicht verbindlich. Sämtliche Konstruktionen und Masse sind zu prüfen und mit dem Auftraggeber zu verifizieren. Die mit "bauseits" bezeichneten Bauteile werden durch feroplan weder geplant, ausgeschrieben noch koordiniert.

feroplan

Zürich Bern Chur

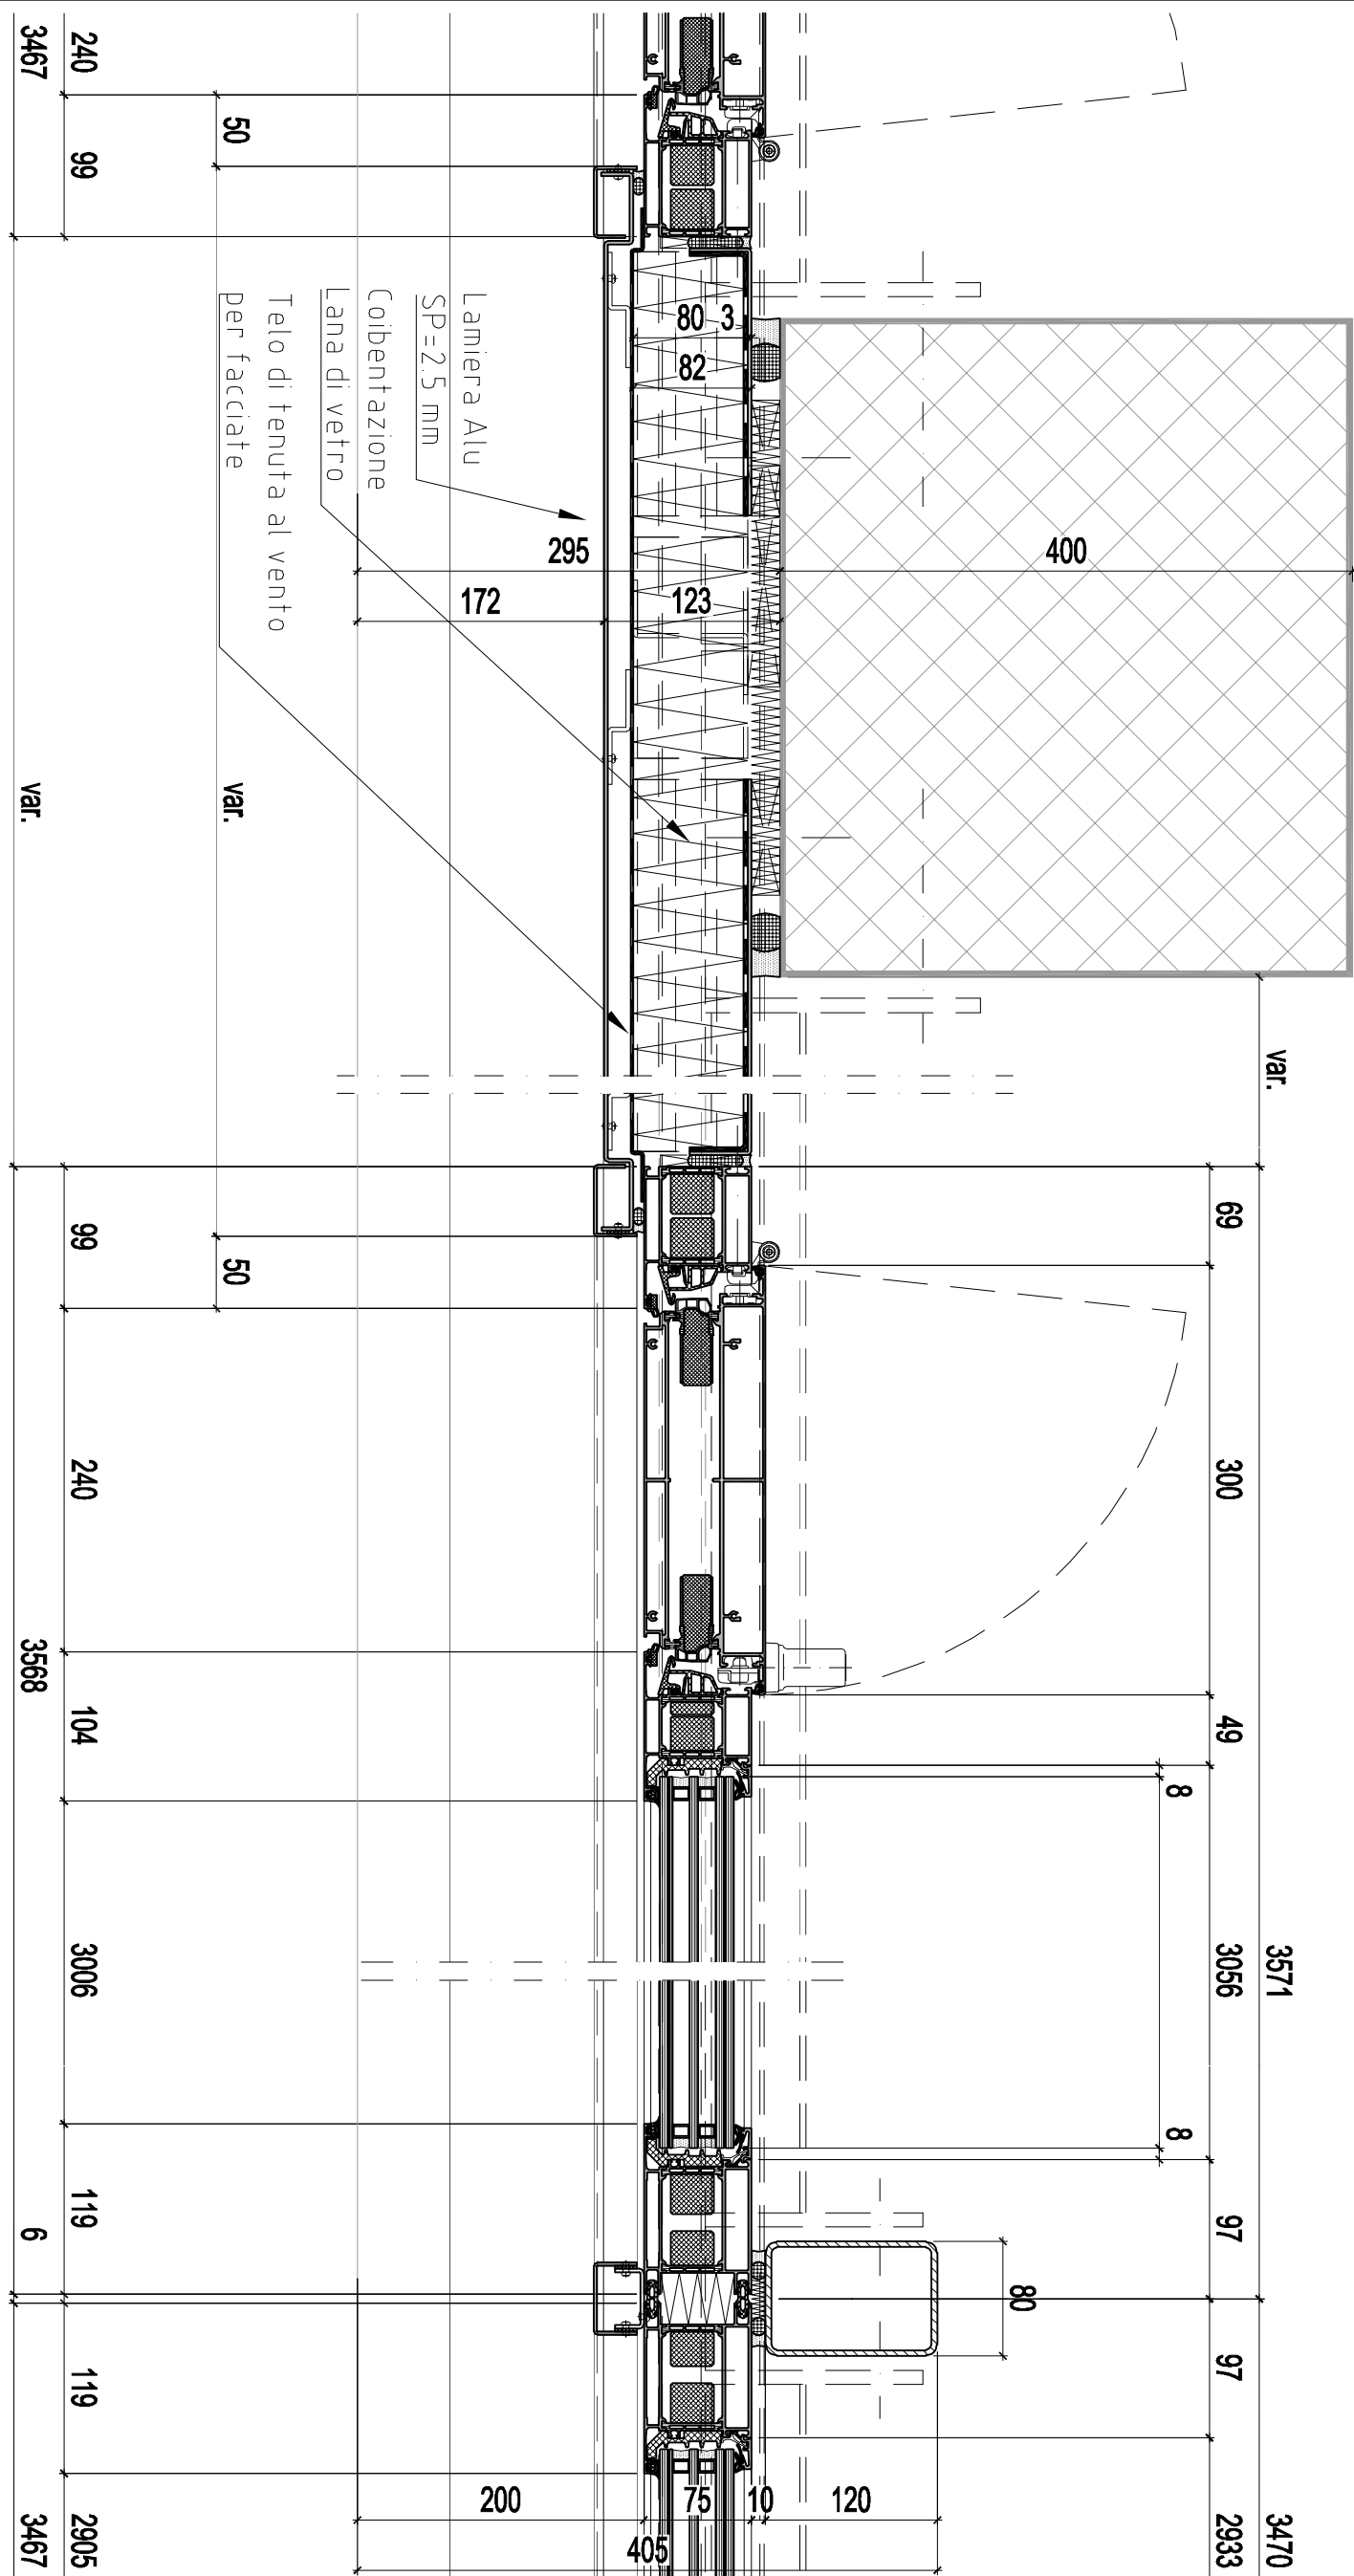

Projekt: **LICEO CANTONALE DI BELLINZONA**

Planinhalt: Finestre aule sezione orizzontale muro

Bauherrschaft: Dipartimento delle finanze e dell'economia, Sezione della logistica, Via del Carmagnola 7, 6500 Bellinzona

Architektur: D U R I S C H + N O L L I ARCHITETTI sagl, ETH|SIA|FAS, Via san Gottardo 77, CH 6900 Massagno

Datum: 21.03.2023
 Rev.: 17.05.2023
 Rev.Nr. B
 Gez.: aBo
 Mst.: 1:5
 Format: A3


23010-P

H_014

Dieser Projektplan dient als Basis für die Submission und ist für die Ausführung nicht verbindlich. Sämtliche Konstruktionen und Masse sind zu prüfen und mit dem Auftraggeber zu verifizieren. Die mit "bauseits" bezeichneten Bauteile werden durch feroplan weder geplant, ausgeschrieben noch koordiniert.

feroplan

Zürich Bern Chur

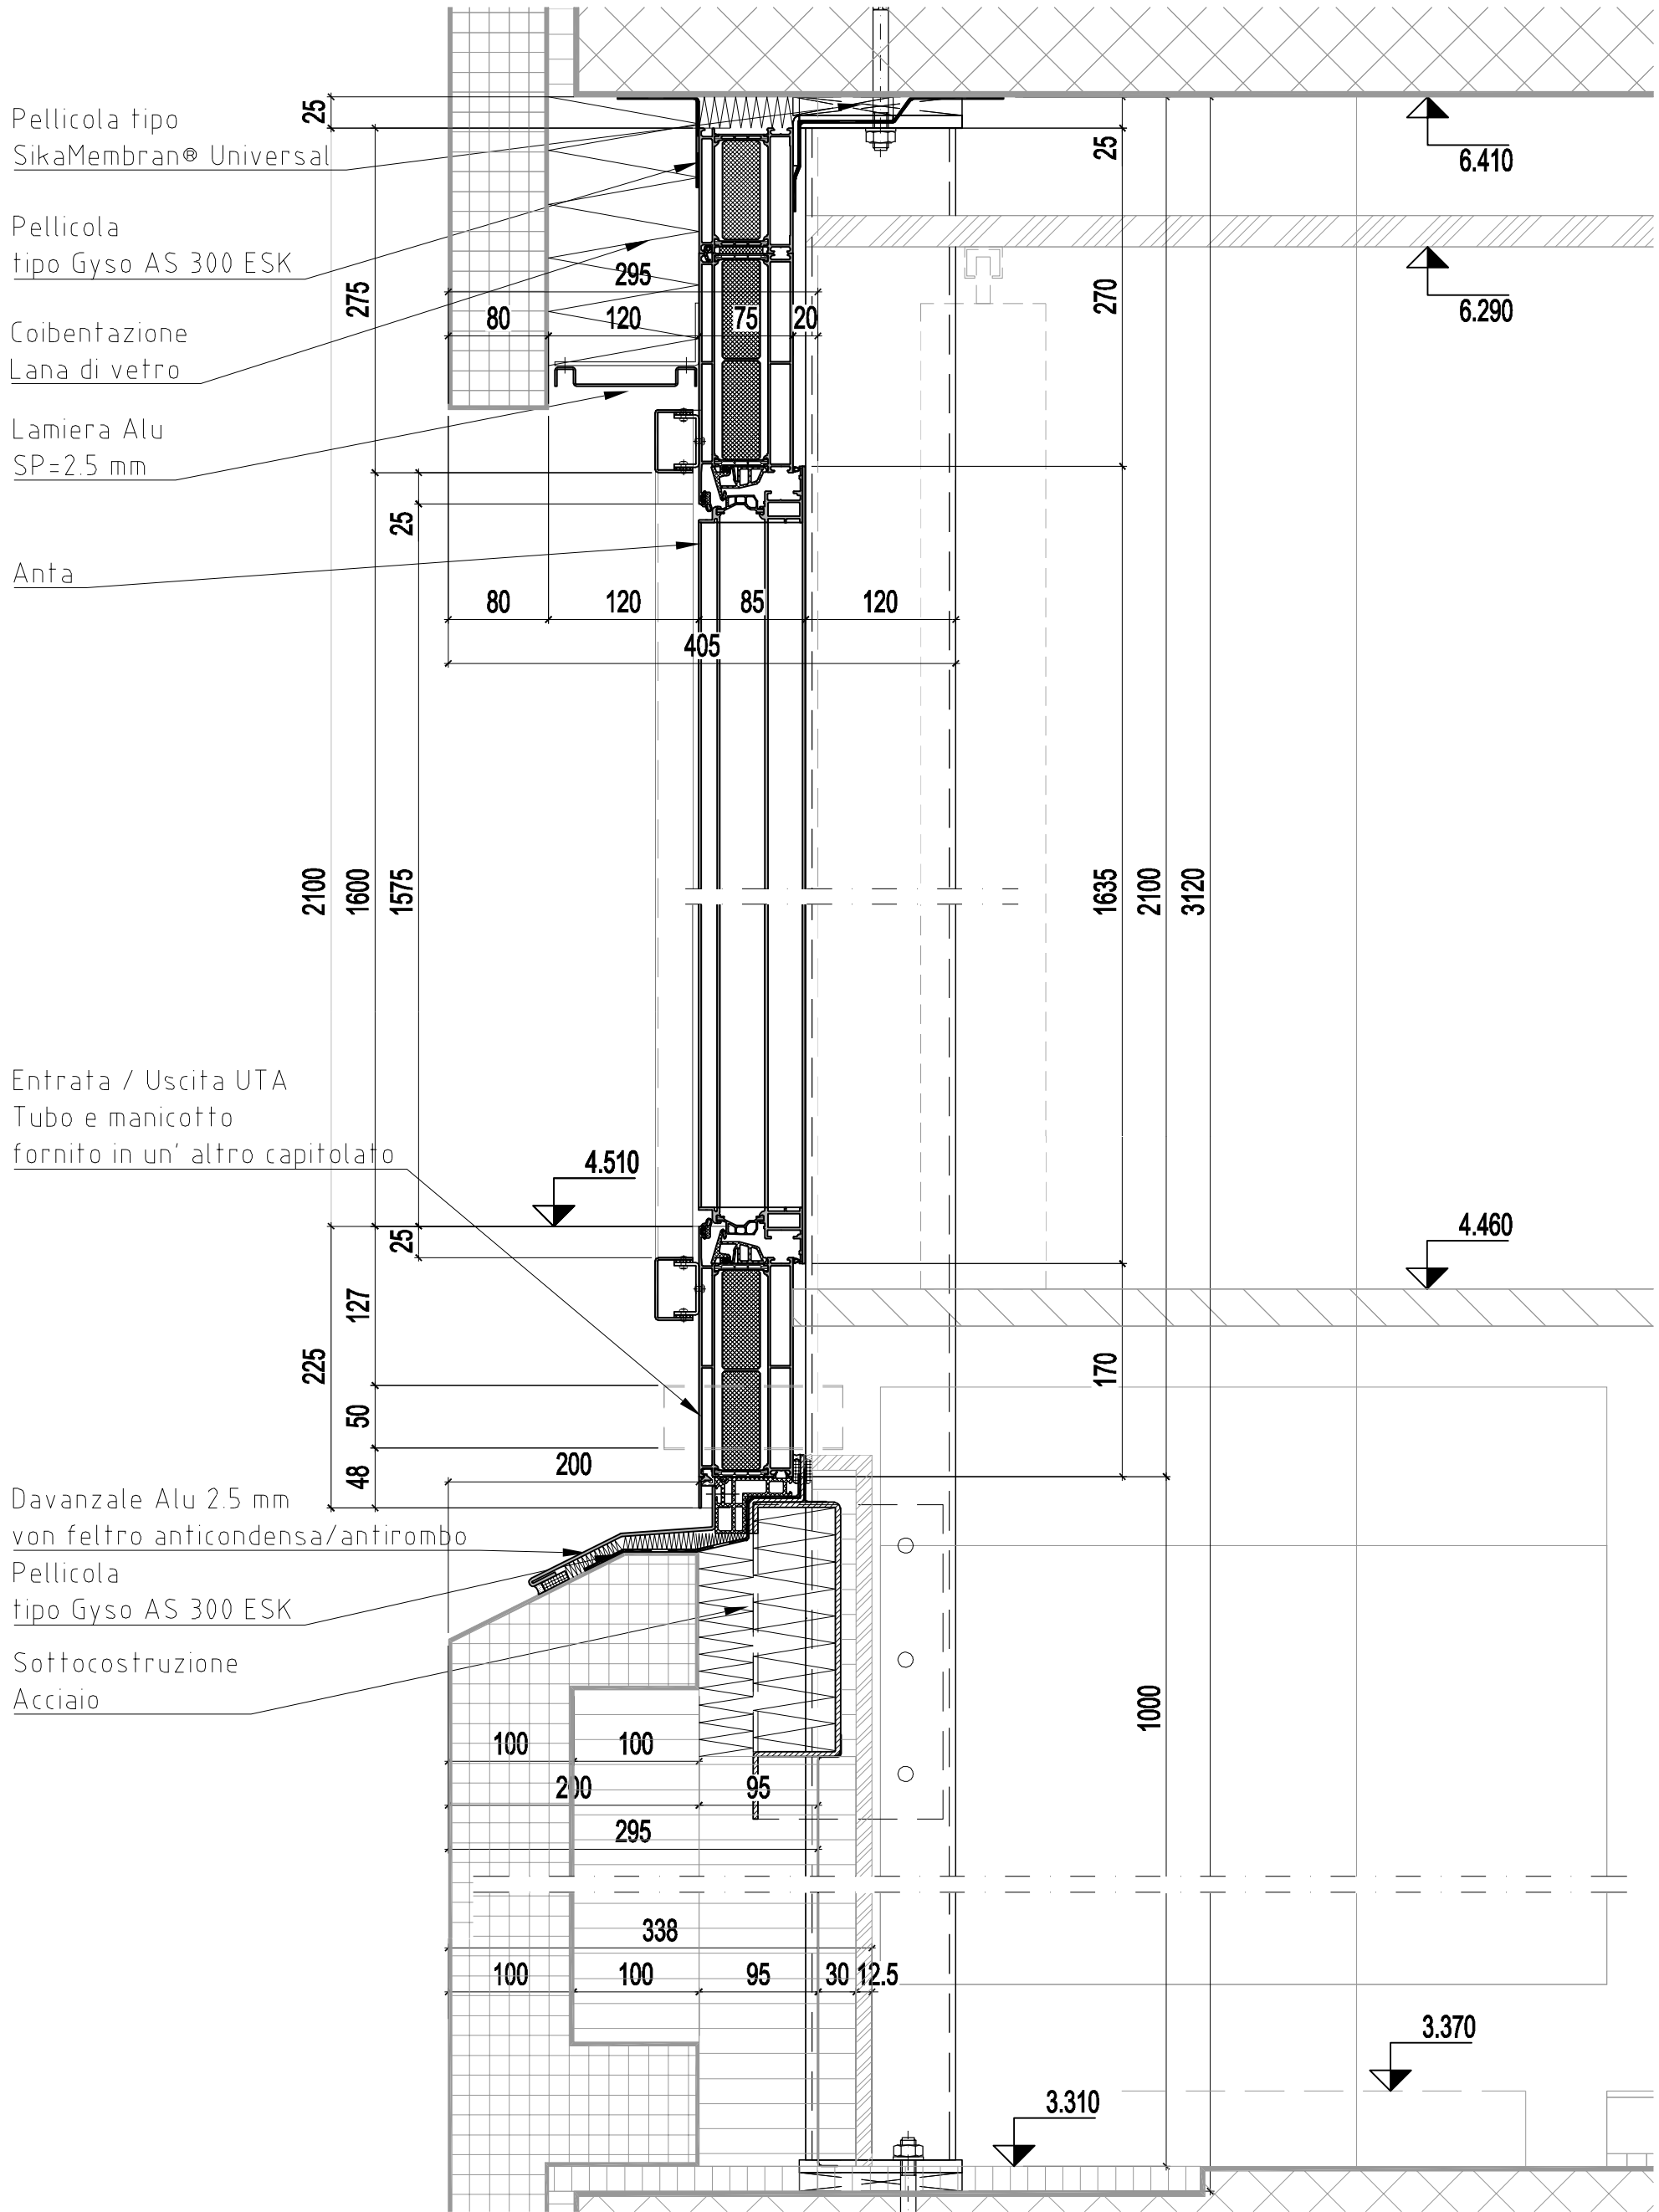

Projekt:	LICEO CANTONALE DI BELLINZONA	Datum:	21.03.2023	23010-P
Planinhalt:	Finestre aule sezione verticale anta	Rev.:	17.05.2023	
Bauherrschaft:	Dipartimento delle finanze e dell'economia, Sezione della logistica, Via del Carmagnola 7, 6500 Bellinzona	Rev.Nr.:	B	V_011
Architektur:	D U R I S C H + N O L L I ARCHITETTI sagl, ETH SIA FAS, Via san Gottardo 77, CH 6900 Massagno	Gez.:	aBo	
		Mst.:	1:5	
		Format:	A3	

Dieser Projektplan dient als Basis für die Submission und ist für die Ausführung nicht verbindlich. Sämtliche Konstruktionen und Masse sind zu prüfen und mit dem Auftraggeber zu verifizieren. Die mit "bauseits" bezeichneten Bauteile werden durch feroplan weder geplant, ausgeschrieben noch koordiniert.

Pellicola tipo
SikaMembran® Universal

Pellicola
tipo Gyso AS 300 ESK

Coibentazione
Lana di vetro


Lamiera Alu
SP=2.5 mm

Telo di tenuta al vento
per facciate

Davanzale Alu 2.5 mm
von feltro anticondensa/antirombo

Pellicola
tipo Gyso AS 300 ESK

Sottocostruzione
Acciaio

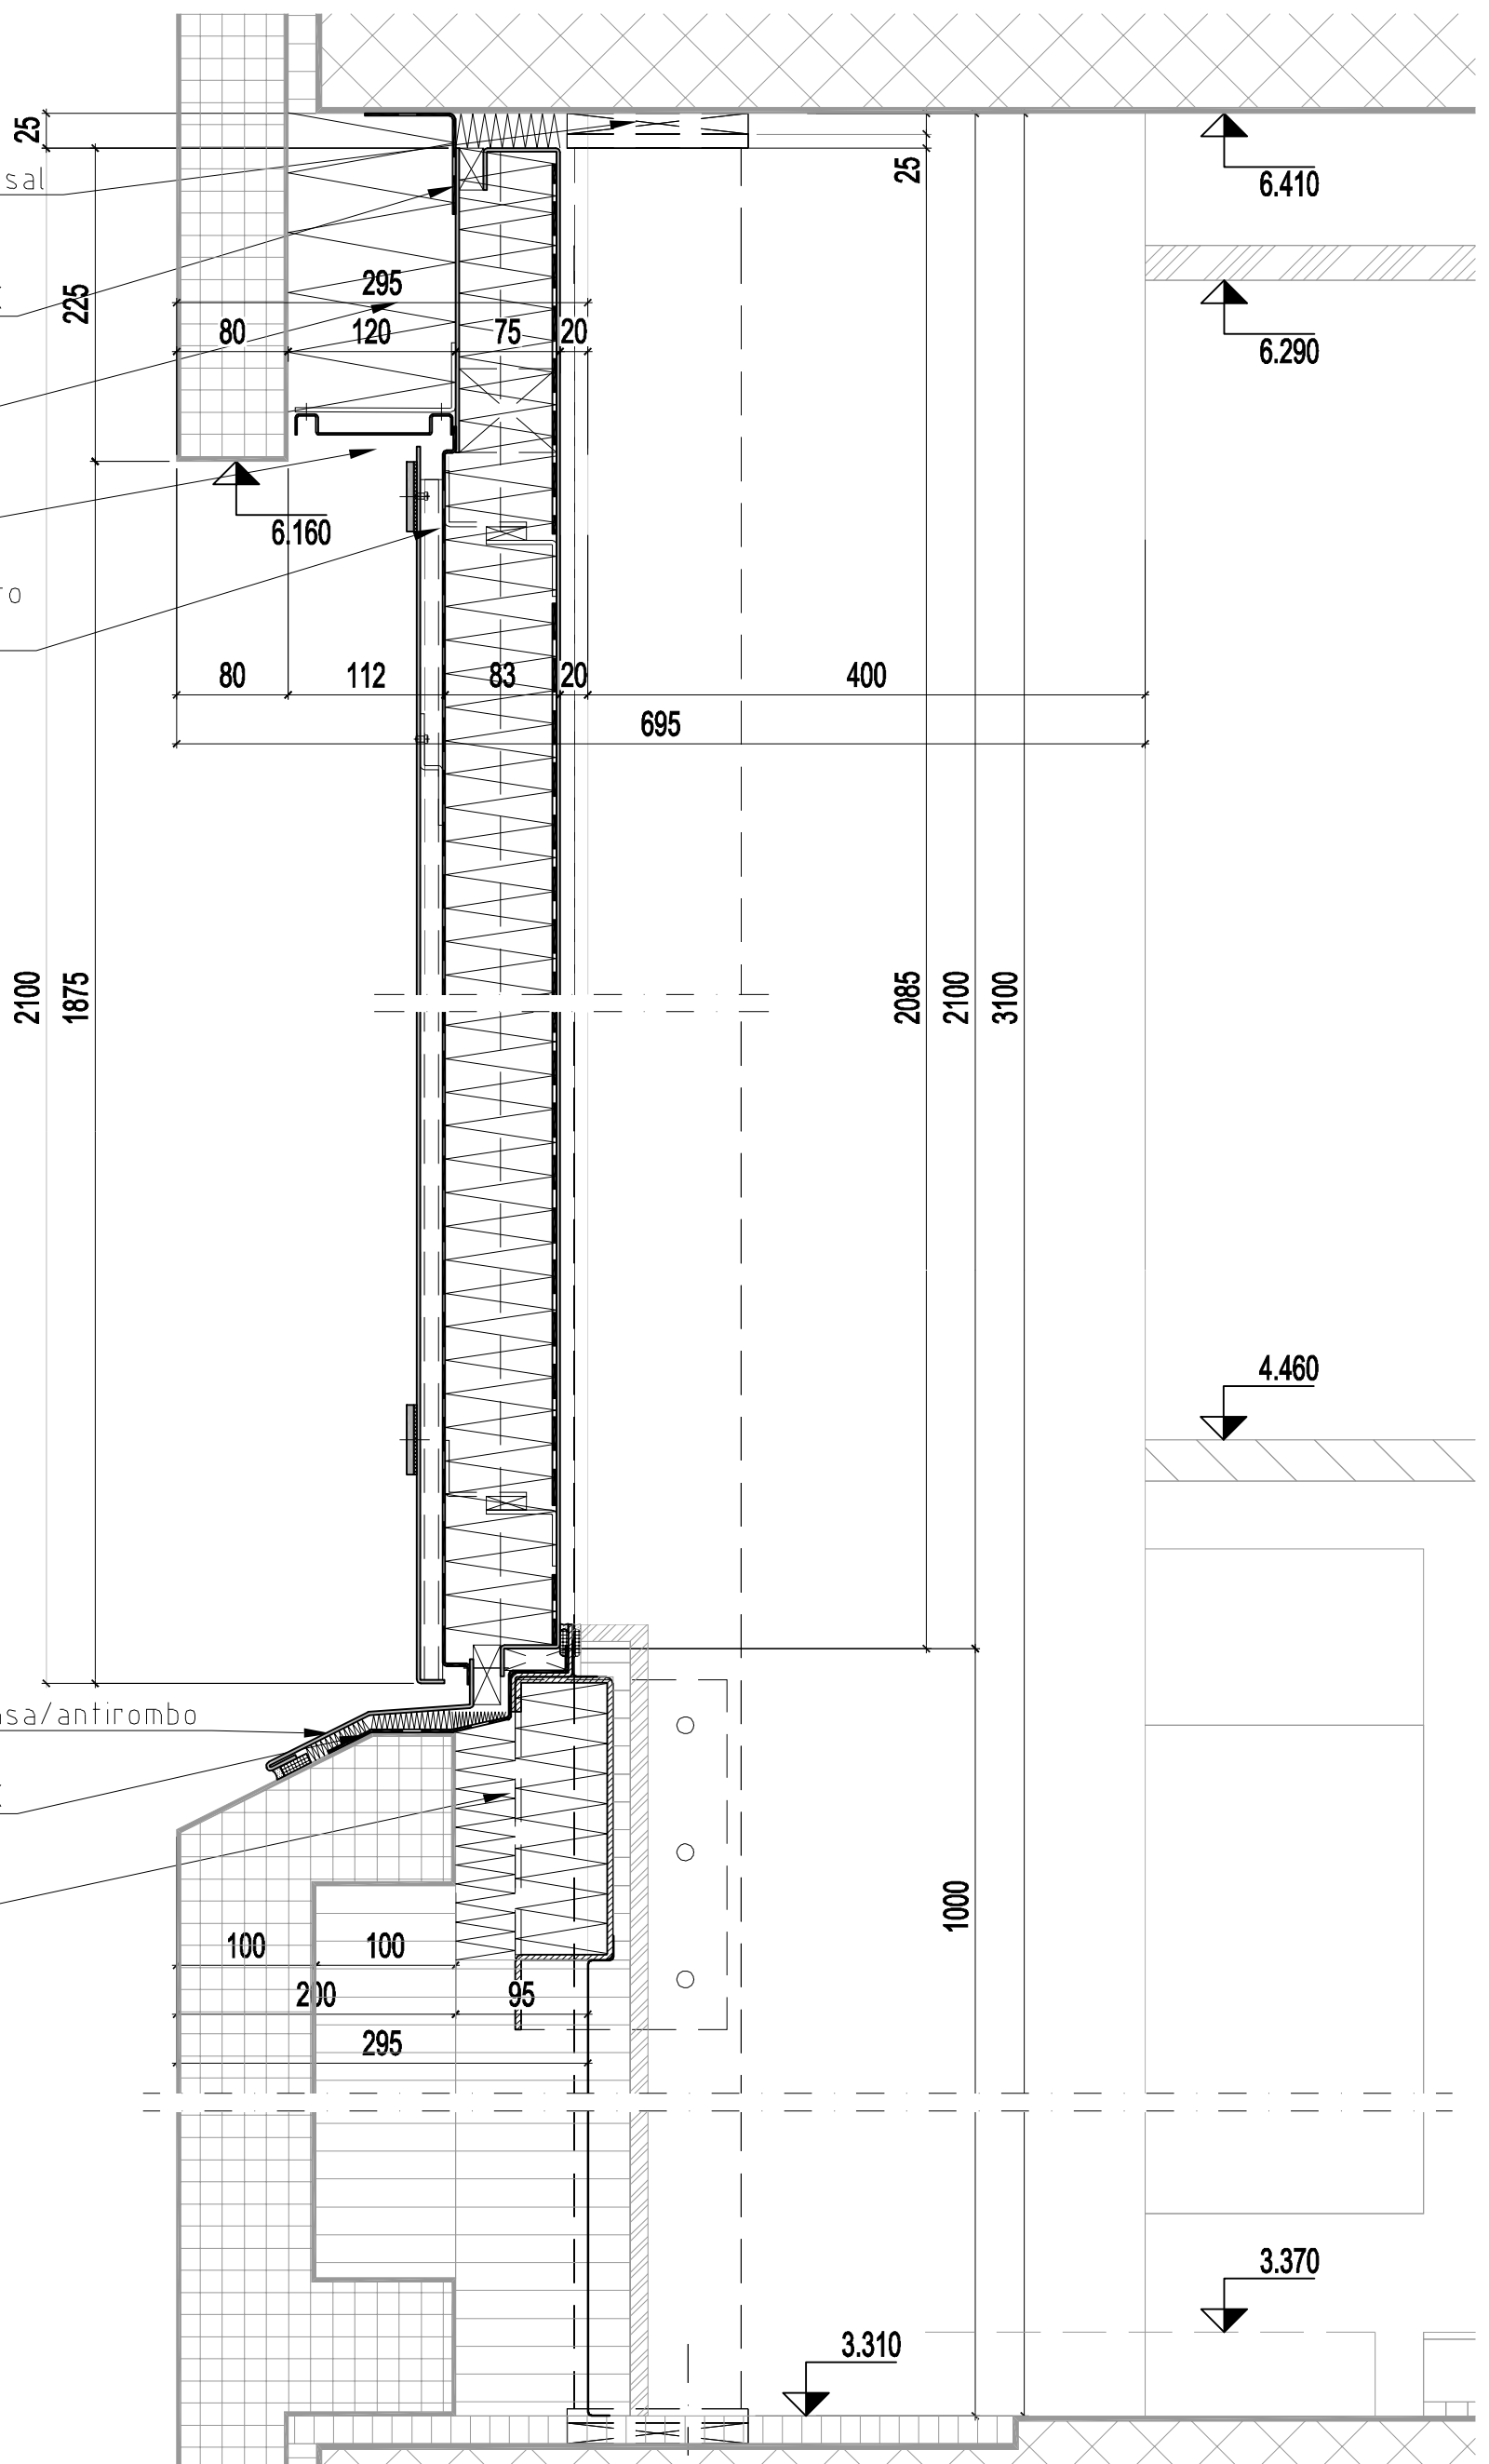

Projekt: **LICEO CANTONALE DI BELLINZONA**

Planinhalt: Finestre aule sezione verticale pannello

Bauherrschaft: Dipartimento delle finanze e dell'economia, Sezione della logistica, Via del Carmagnola 7, 6500 Bellinzona

Architektur: DURISCH + NOLLI ARCHITETTI sagl, ETH|SIA|FAS, Via san Gottardo 77, CH 6900 Massagno

Datum: 21.03.2023
Rev.: 17.05.2023
Rev.Nr. B
Gez.: aBo
Mst.: 1:5
Format: A3

23010-P

V_012

Dieser Projektplan dient als Basis für die Submission und ist für die Ausführung nicht verbindlich. Sämtliche Konstruktionen und Masse sind zu prüfen und mit dem Auftraggeber zu verifizieren. Die mit "bauseits" bezeichneten Bauteile werden durch feroplan weder geplant, ausgeschrieben noch koordiniert.

feroplan

Zürich Bern Chur

Pellicola tipo
SikaMembran® Universal

Pellicola
tipo Gyso AS 300 ESK

Lamiera Alu
SP=2.5 mm


Vetro isolante triplo
Valore U 0.8 W/m²K
Valore g dinamico
Vetri posati a secco

Entrata / Uscita UTA
Tubo e manicotto
fornito in un' altro capitolo

Davanzale Alu 2.5 mm
von feltro anticondensa/antirombo

Pellicola
tipo Gyso AS 300 ESK

Sottocostruzione
Acciaio

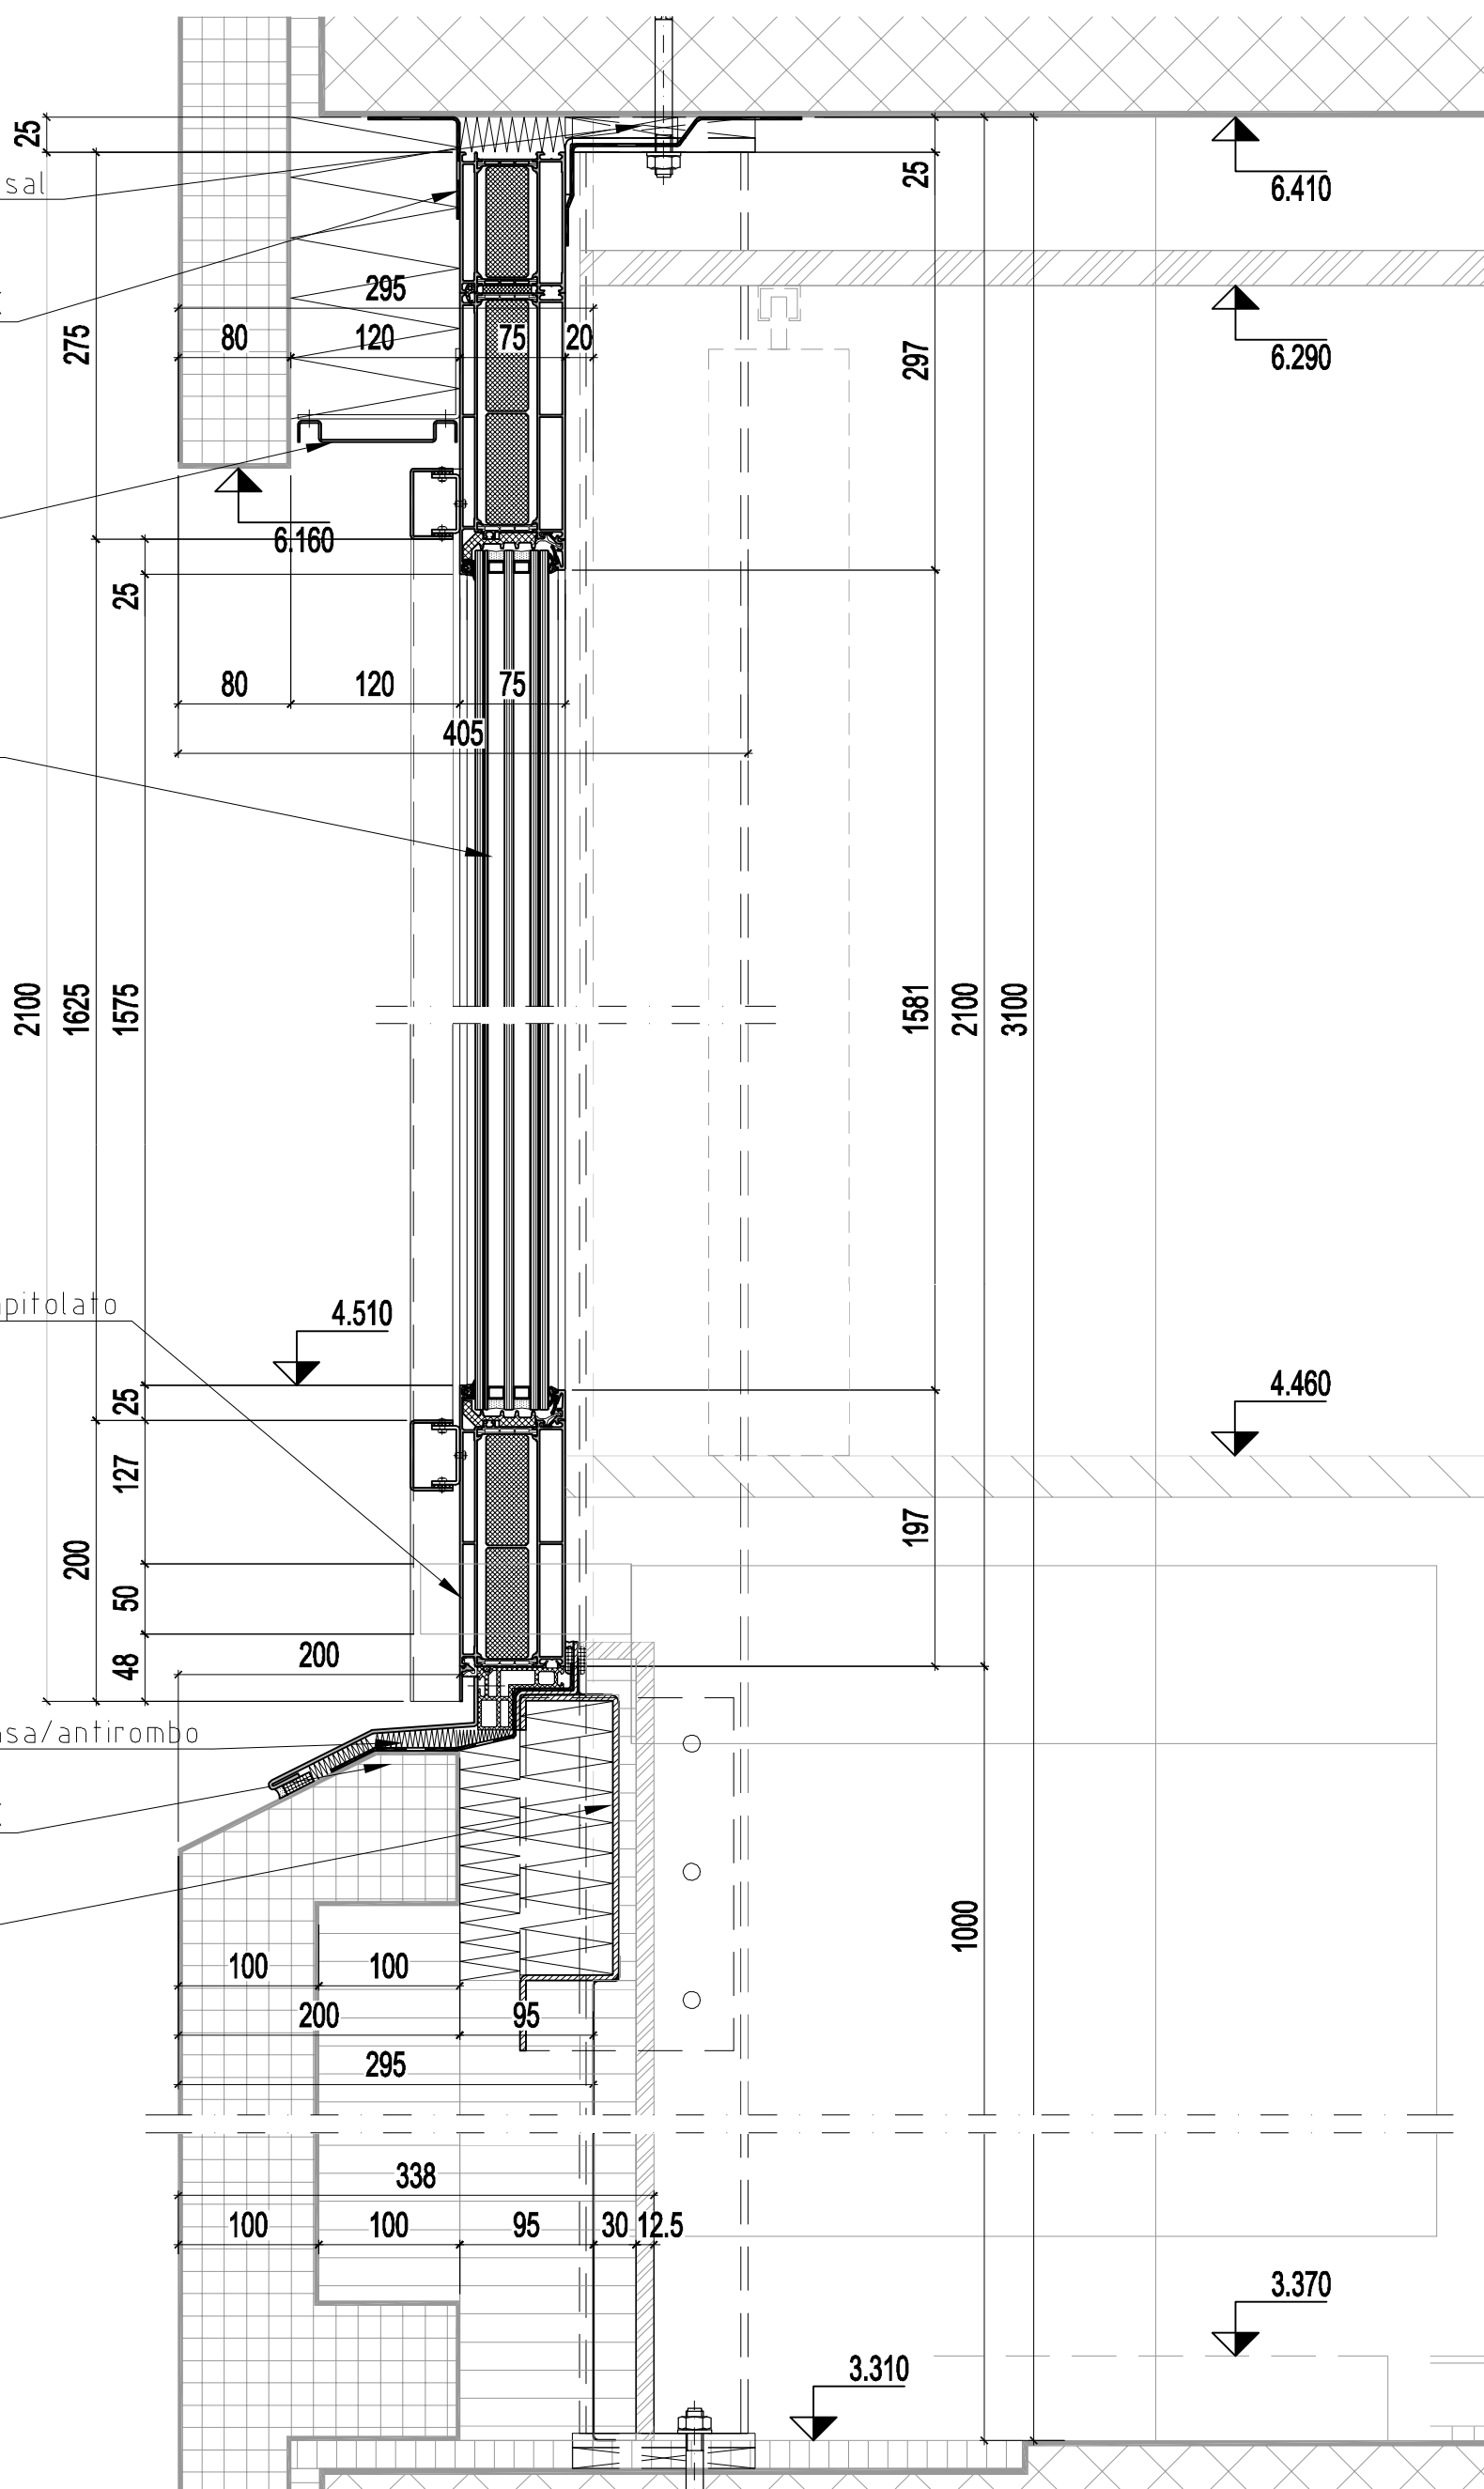

Projekt: **LICEO CANTONALE DI BELLINZONA**

Planinhalt: Finestre aule sezione verticale fisso

Bauherrschaft: Dipartimento delle finanze e dell'economia, Sezione della logistica, Via del Carmagnola 7, 6500 Bellinzona

Architektur: D U R I S C H + N O L L I ARCHITETTI sagl, ETH|SIA|FAS, Via san Gottardo 77, CH 6900 Massagno

Datum: 21.03.2023
Rev.: 17.05.2023
Rev.Nr. B
Gez.: aBo
Mst.: 1:5
Format: A3

23010-P

V_013

Dieser Projektplan dient als Basis für die Submission und ist für die Ausführung nicht verbindlich. Sämtliche Konstruktionen und Masse sind zu prüfen und mit dem Auftraggeber zu verifizieren. Die mit "bauseits" bezeichneten Bauteile werden durch feroplan weder geplant, ausgeschrieben noch koordiniert.

feroplan

Zürich Bern Chur