



Oggetto: **E1120-E1121-E1122 – RISANAMENTO STABILI CPE – Stabio**
Opera da: Falegname – Serramenti in legno/alluminio

ALLEGATO 4


Data: 31.01.24

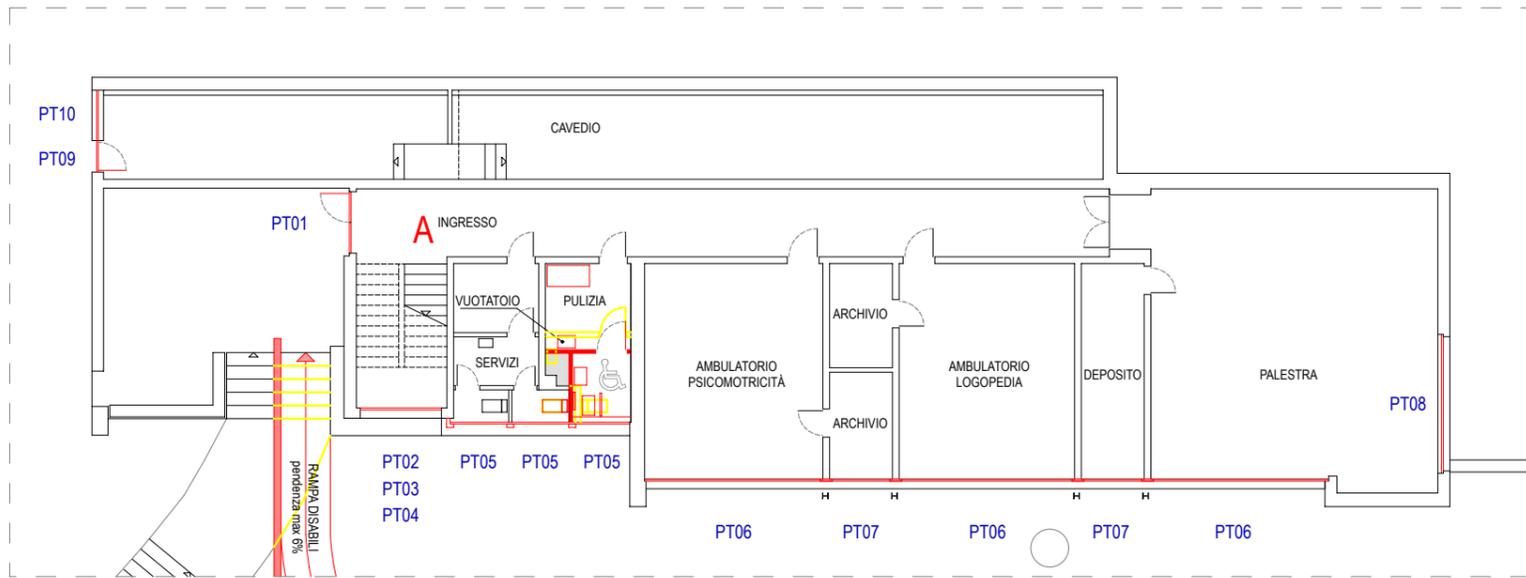


PIANO TERRENO

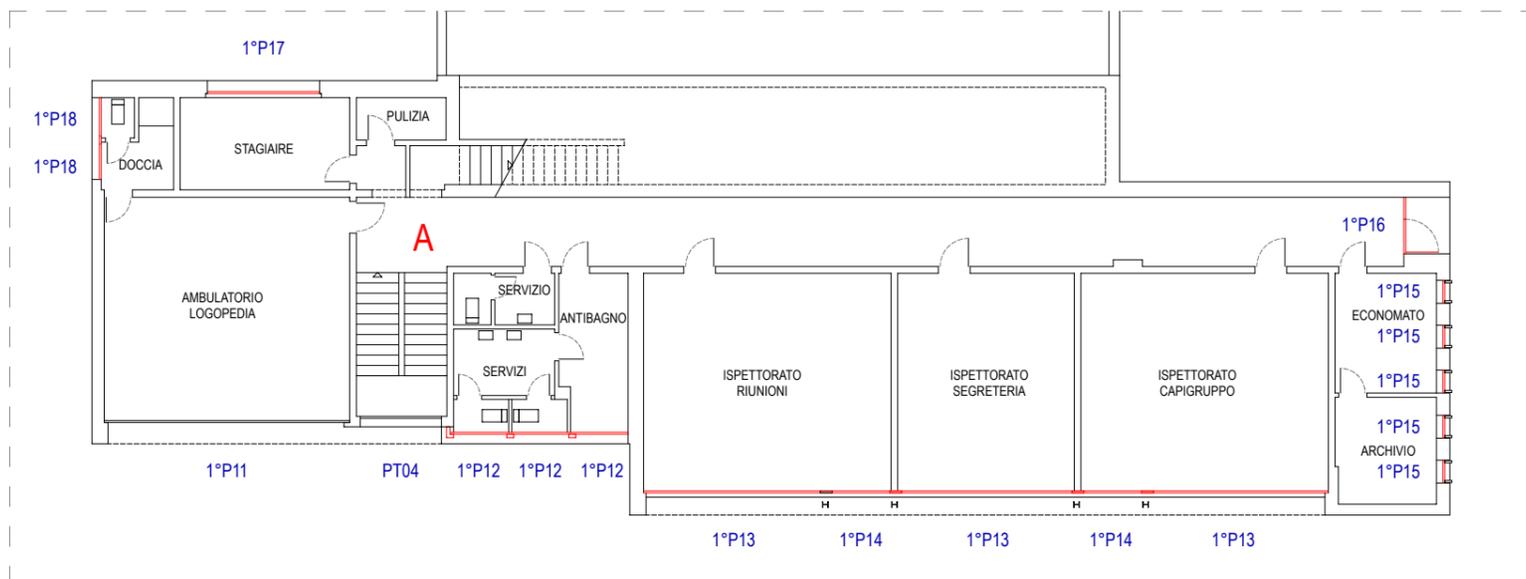


PIANO PRIMO

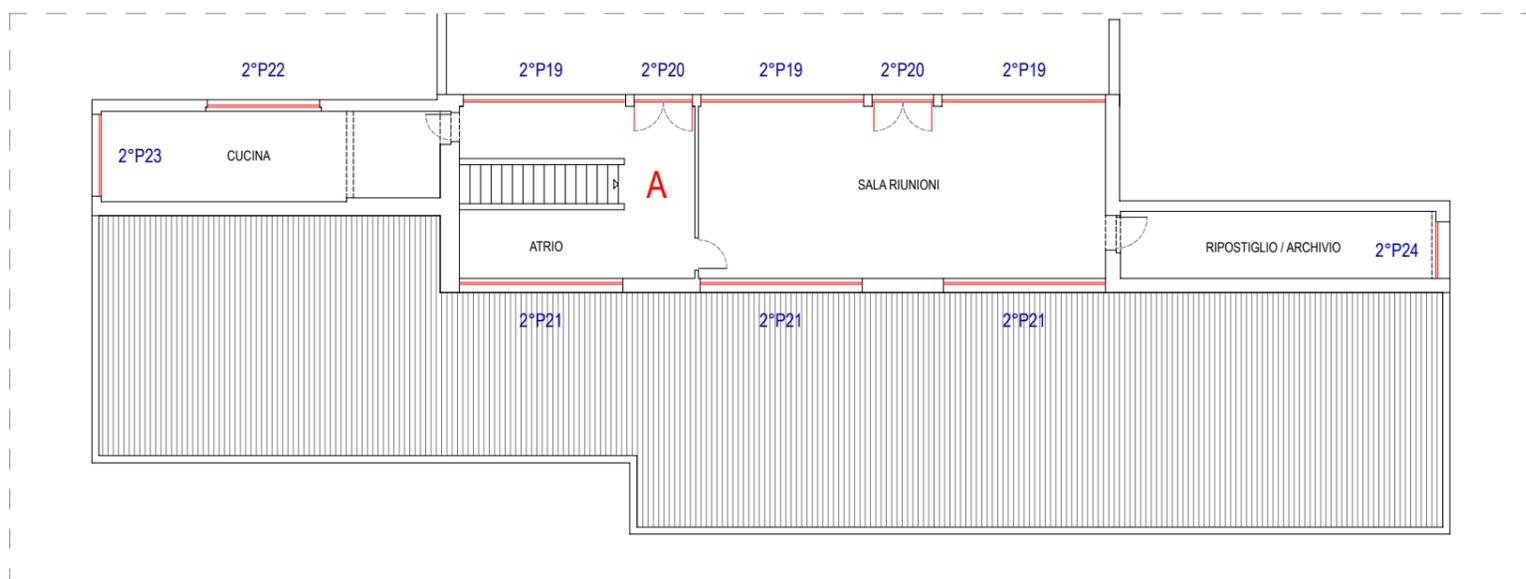


PIANO SECONDO

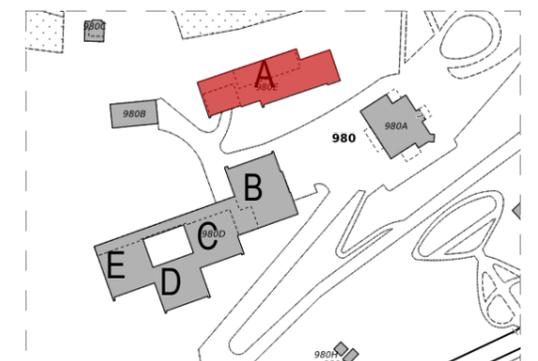


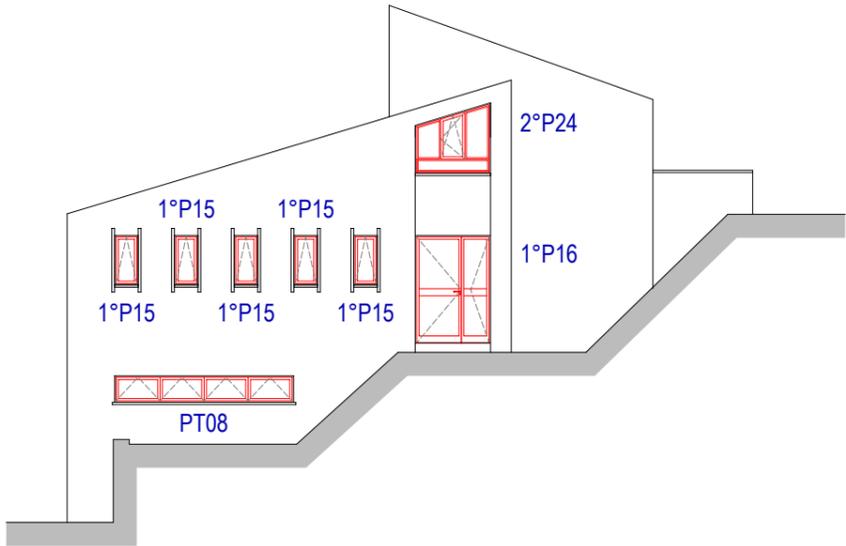


FACCIATA NORD-EST

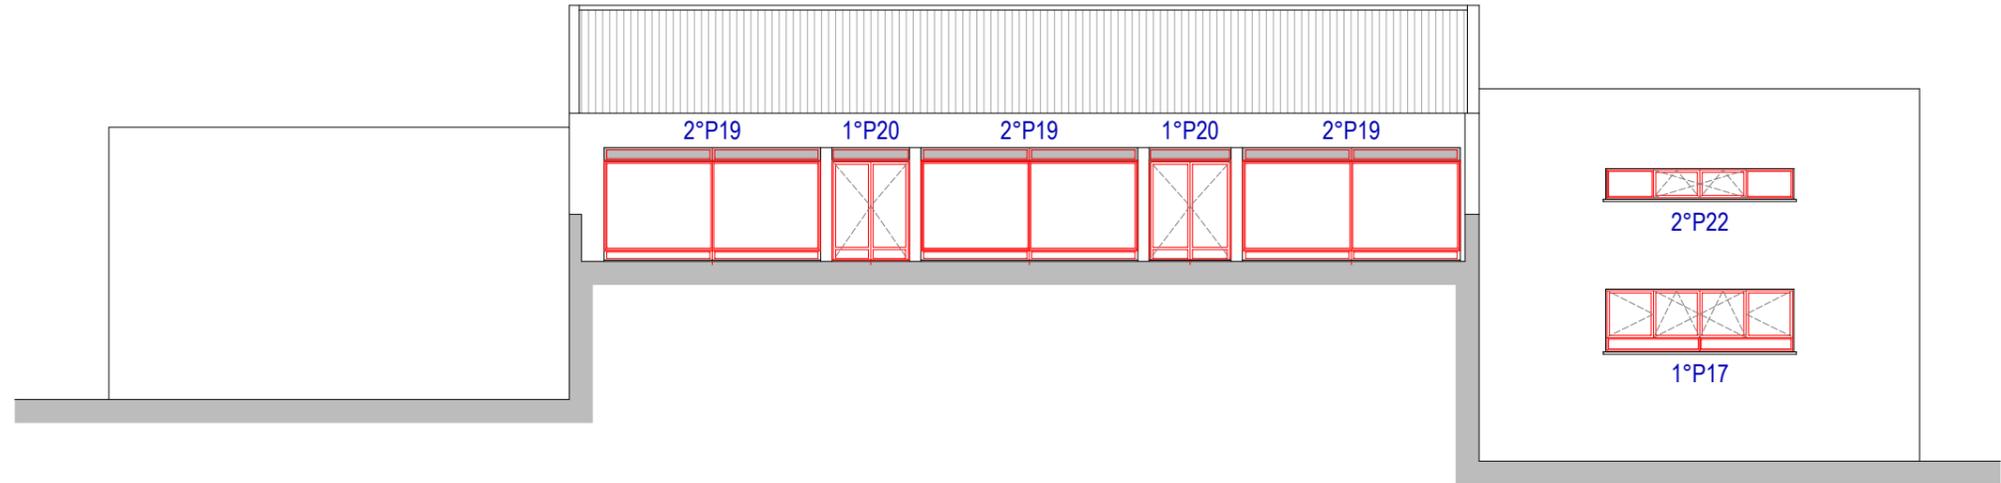


FACCIATA NORD-OVEST

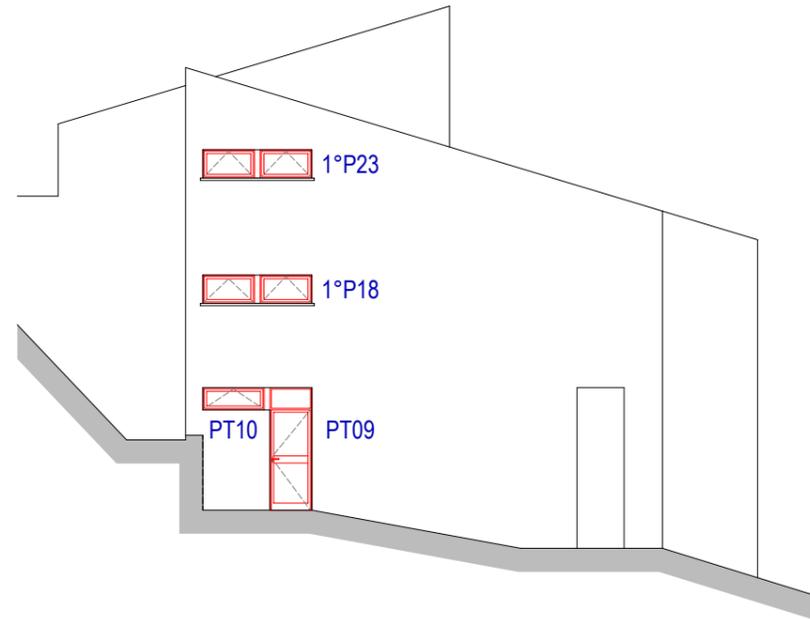


FACCIATA SUD-OVEST

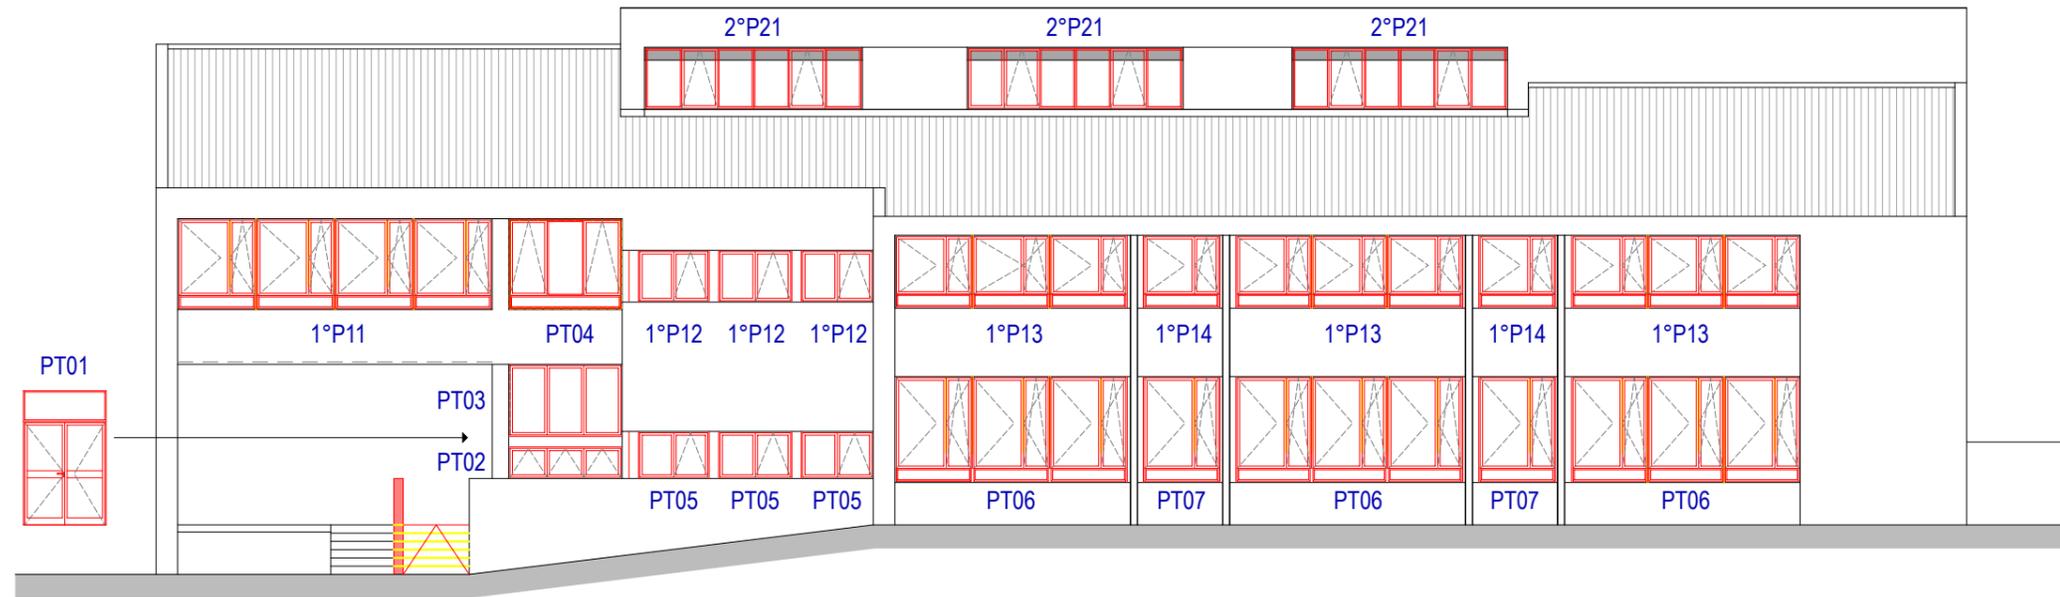


FACCIATA SUD-EST

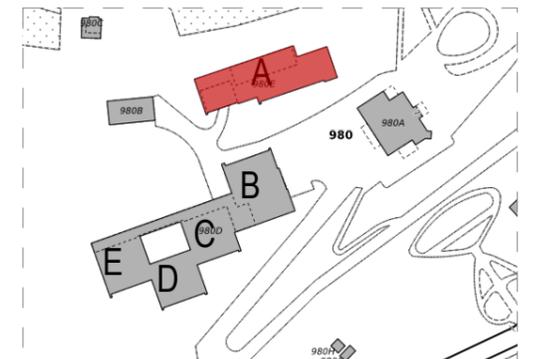


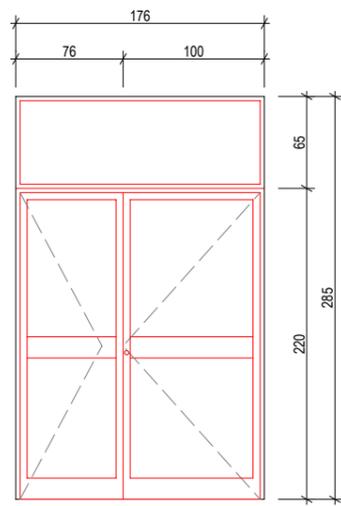


PT 01 - N° 1 pz
 Porta apertura esterna
 Serratura a 3 punti di chiusura
 ANTIPANICO.
 Coppia maniglie inox interna ed esterna.
 Vetro camera triplo con lastra interna ed esterna stratificata di sicurezza.

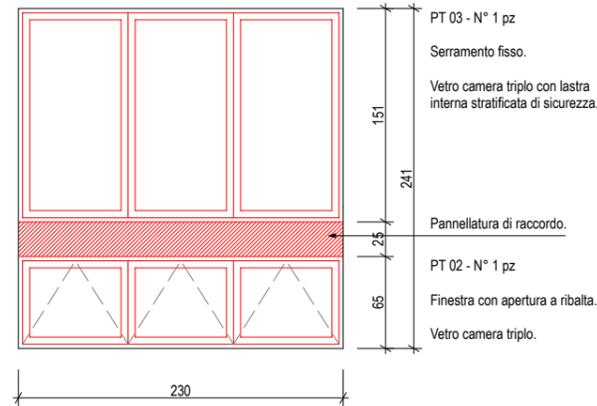

PT 03 - N° 1 pz
 Serramento fisso.
 Vetro camera triplo con lastra interna stratificata di sicurezza.
 Pannellatura di raccordo.
 PT 02 - N° 1 pz
 Finestra con apertura a ribalta.
 Vetro camera triplo.

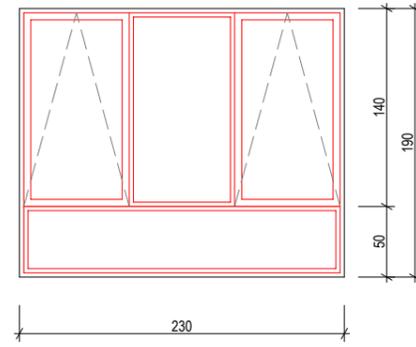


PT 04 - N° 1 pz
 Finestra con apertura a ribalta.
 Vetro camera triplo.

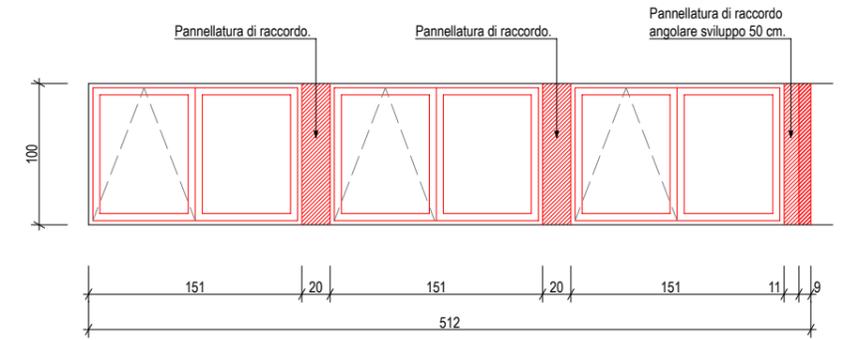

PT 05 - N° 1 pz
 Finestra con apertura a ribalta.
 Vetro camera triplo.
 Pellicola satinata.

PT 05 - N° 1 pz
 Finestra con apertura a ribalta.
 Vetro camera triplo.
 Pellicola satinata.

PT 05 - N° 1 pz
 Finestra con apertura a ribalta.
 Vetro camera triplo.
 Pellicola satinata.

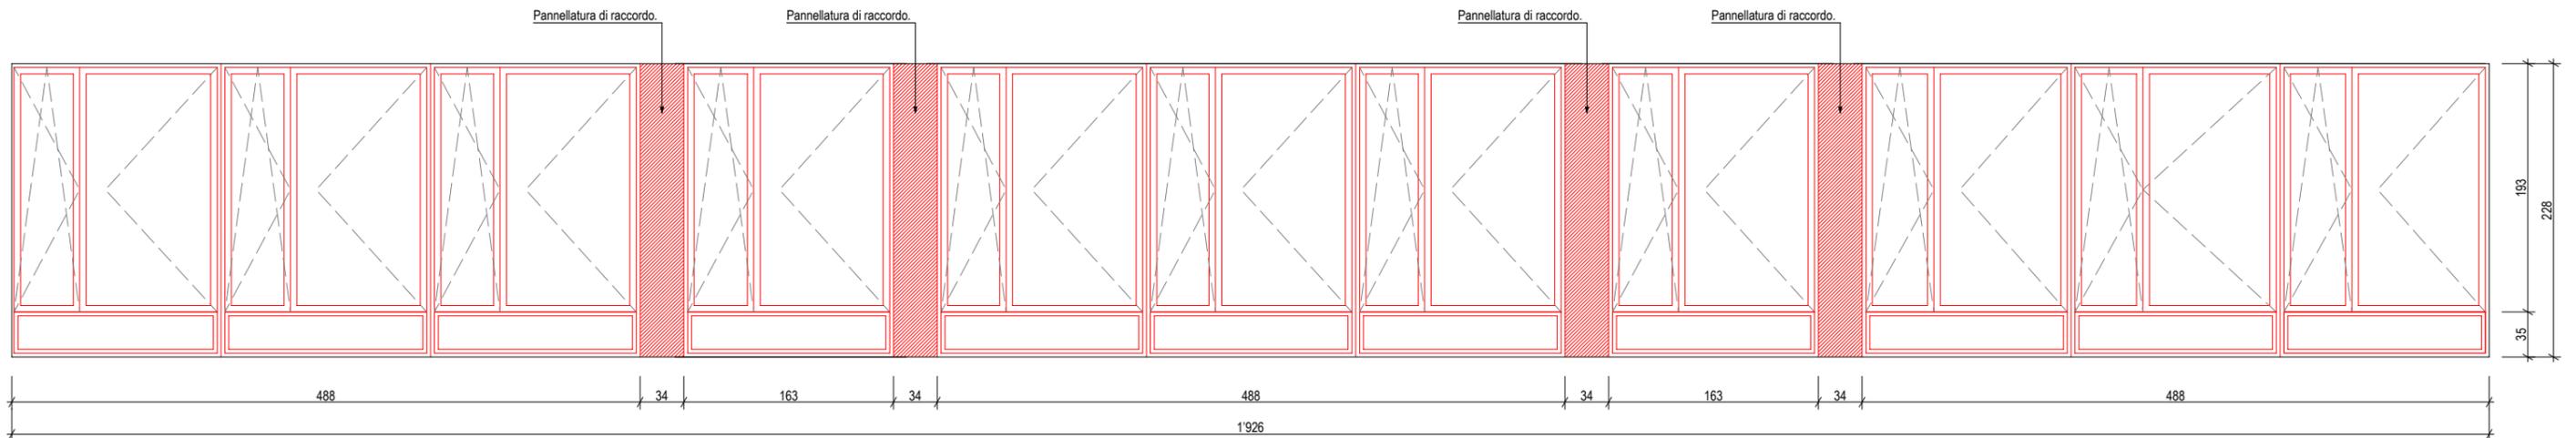


PT 06 - N° 1 pz
 Finestra con apertura ad anta e ribalta.
 Vetro camera triplo.
 Parapetto serramento fisso.
 Vetro camera triplo con lastra interna stratificata di sicurezza.

PT 07 - N° 1 pz
 Finestra con apertura ad anta e ribalta.
 Vetro camera triplo.
 Parapetto serramento fisso.
 Vetro camera triplo con lastra interna stratificata di sicurezza.


PT 06 - N° 1 pz
 Finestra con apertura ad anta e ribalta.
 Vetro camera triplo.
 Parapetto serramento fisso.
 Vetro camera triplo con lastra interna stratificata di sicurezza.

PT 07 - N° 1 pz
 Finestra con apertura ad anta e ribalta.
 Vetro camera triplo.
 Parapetto serramento fisso.
 Vetro camera triplo con lastra interna stratificata di sicurezza.


PT 06 - N° 1 pz
 Finestra con apertura ad anta e ribalta.
 Vetro camera triplo.
 Parapetto serramento fisso.
 Vetro camera triplo con lastra interna stratificata di sicurezza.

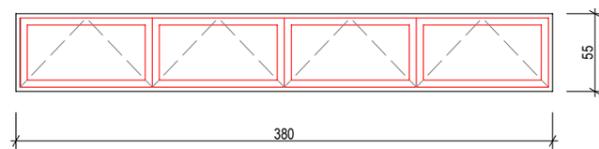


PT 08 - N° 1 pz
 Finestra con apertura a ribalta.
 Vetro camera triplo.

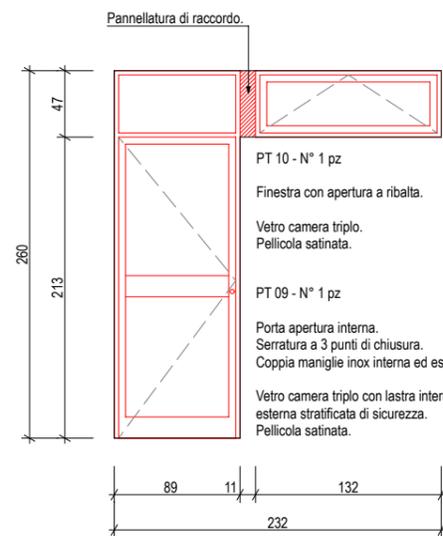


Pannellatura di raccordo.
 PT 10 - N° 1 pz
 Finestra con apertura a ribalta.
 Vetro camera triplo.
 Pellicola satinata.
 PT 09 - N° 1 pz
 Porta apertura interna.
 Serratura a 3 punti di chiusura.
 Coppia maniglie inox interna ed esterna.
 Vetro camera triplo con lastra interna ed esterna stratificata di sicurezza.
 Pellicola satinata.

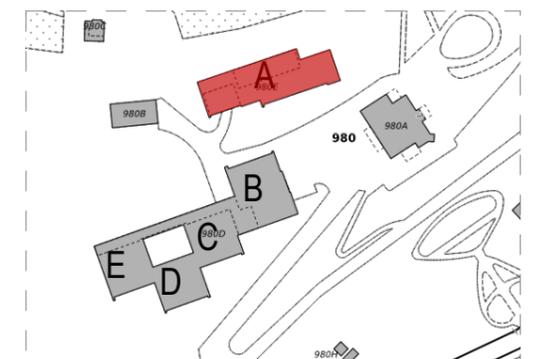


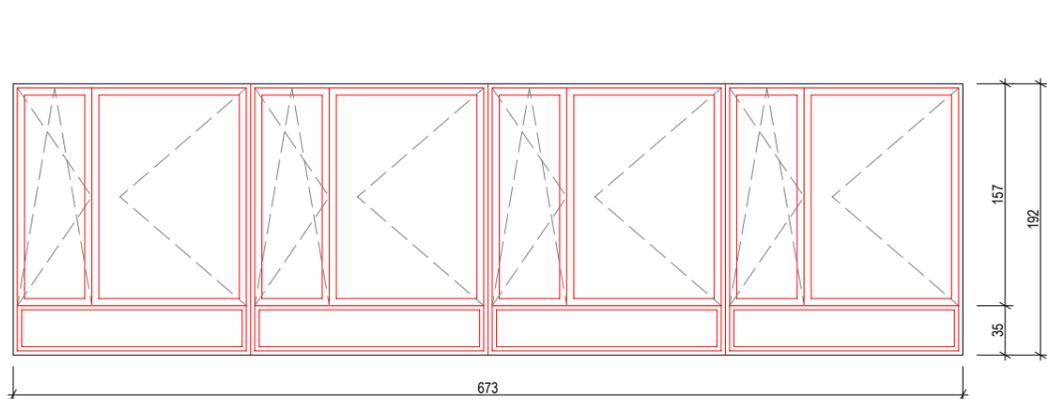


1°P 11 - N° 1 pz
 Finestra con apertura ad anta e ribalta.
 Vetro camera tripla.
 Parapetto serramento fisso.
 Vetro camera tripla con lastra interna stratificata di sicurezza.

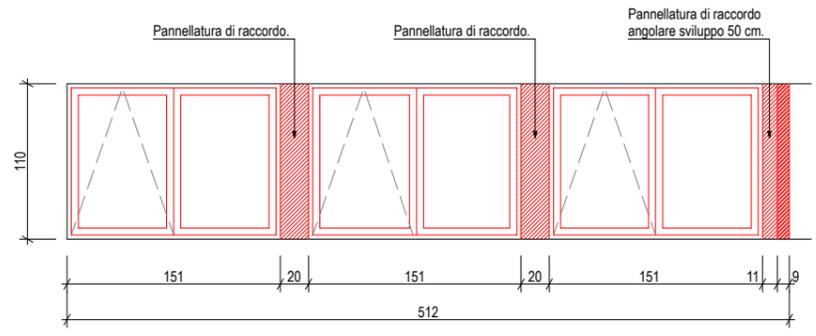

1°P 12 - N° 1 pz 1°P 12 - N° 1 pz 1°P 12 - N° 1 pz
 Finestra con apertura a ribalta. Finestra con apertura a ribalta. Finestra con apertura a ribalta.
 Vetro camera tripla. Vetro camera tripla. Vetro camera tripla.
 Pellicola satinata. Pellicola satinata. Pellicola satinata.

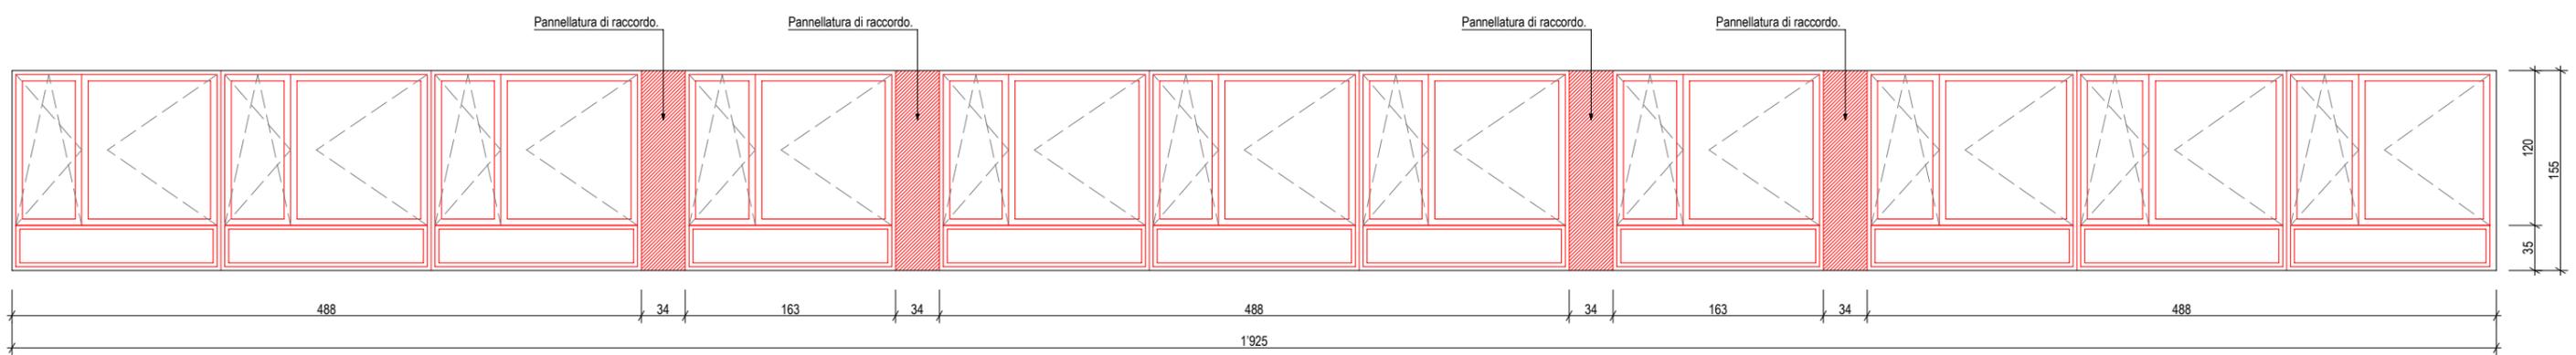


1°P 13 - N° 1 pz 1°P 14 - N° 1 pz 1°P 13 - N° 1 pz 1°P 14 - N° 1 pz 1°P 13 - N° 1 pz
 Finestra con apertura ad anta e ribalta. Finestra con apertura ad anta e ribalta.
 Vetro camera tripla. Vetro camera tripla. Vetro camera tripla. Vetro camera tripla. Vetro camera tripla.
 Parapetto serramento fisso. Parapetto serramento fisso. Parapetto serramento fisso. Parapetto serramento fisso. Parapetto serramento fisso.
 Vetro camera tripla con lastra interna stratificata di sicurezza. Vetro camera tripla con lastra interna stratificata di sicurezza. Vetro camera tripla con lastra interna stratificata di sicurezza. Vetro camera tripla con lastra interna stratificata di sicurezza. Vetro camera tripla con lastra interna stratificata di sicurezza.

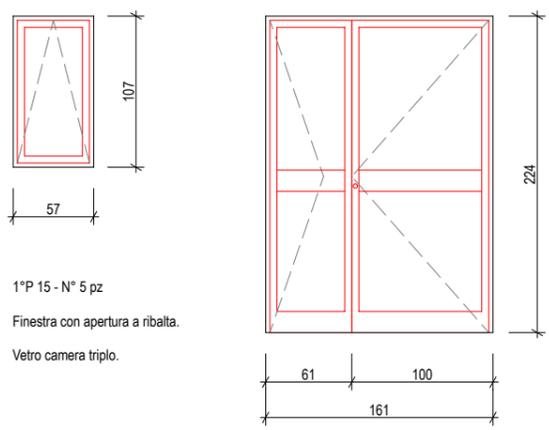


1°P 15 - N° 5 pz
 Finestra con apertura a ribalta.
 Vetro camera tripla.


1°P 16 - N° 1 pz
 Porta apertura esterna
 Serratura a 3 punti di chiusura
 ANTIPANICO.
 Coppia maniglie inox interna ed esterna.
 Vetro camera tripla con lastra interna ed esterna stratificata di sicurezza.

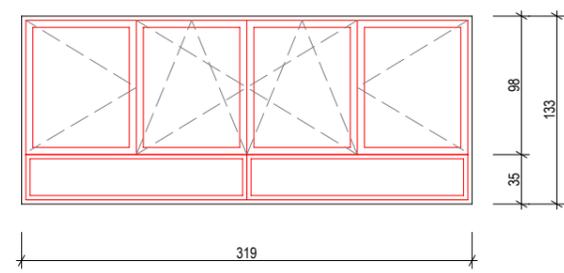


1°P 17 - N° 1 pz
 Finestra con apertura ad anta e ribalta.
 Vetro camera tripla.
 Parapetto serramento fisso.
 Vetro camera tripla con lastra interna stratificata di sicurezza.

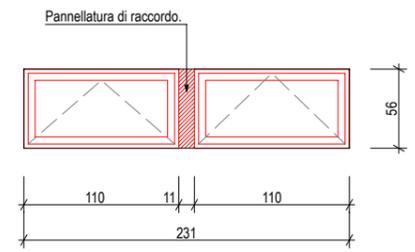


1°P 18 - N° 2 pz
 Finestra con apertura a ribalta.
 Vetro camera tripla.
 Pellicola satinata.

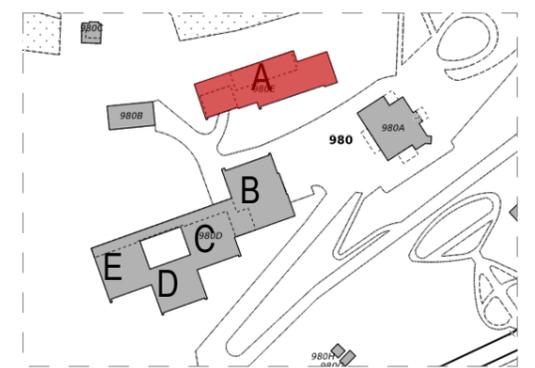


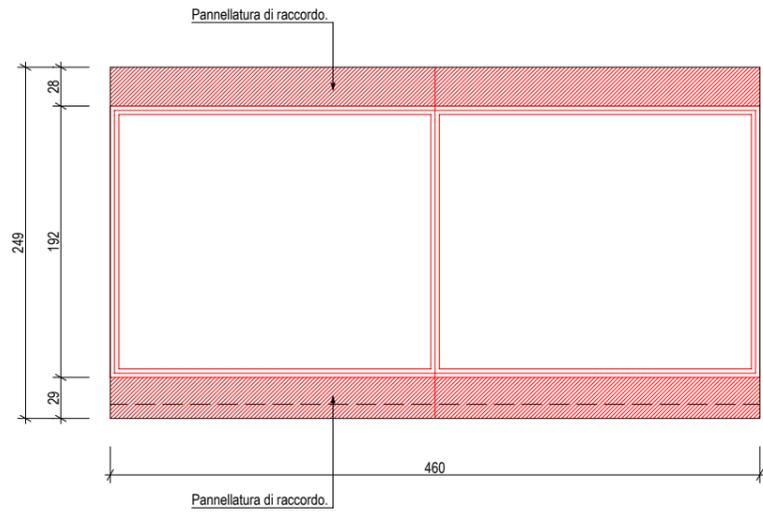


2°P 19 - N° 3 pz
 Serramento fisso.
 Vetro camera triplo con lastra interna stratificata di sicurezza.

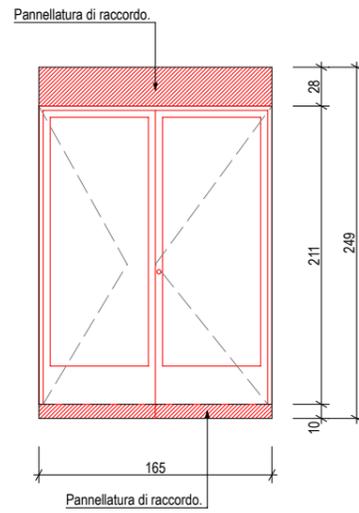


2°P 20 - N° 2 pz
 Porta finestra con apertura ad anta.
 Serratura a 3 punti di chiusura
 ANTIPANICO.
 Coppia maniglie inox interna ed esterna.
 Vetro camera triplo con lastra interna ed esterna stratificata di sicurezza.

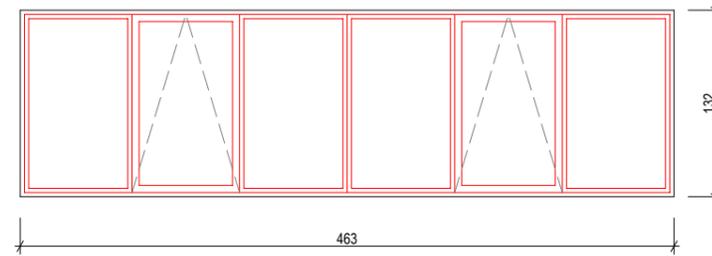


2°P 21 - N° 3 pz
 Finestra con apertura a ribalta motorizzata RWA.
 Inclusa centralina di comando.
 Apertura gestita da quadro.
 Vetro camera triplo.

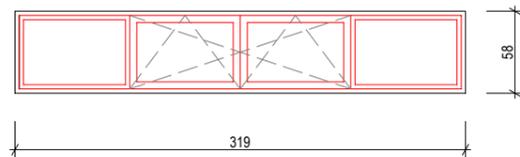

2°P 22 - N° 1 pz
 Finestra con apertura ad anta e ribalta.
 Vetro camera triplo.

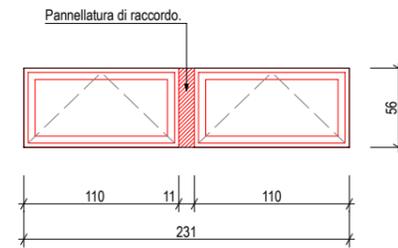

2°P 23 - N° 1 pz
 Finestra con apertura a ribalta.
 Vetro camera triplo.

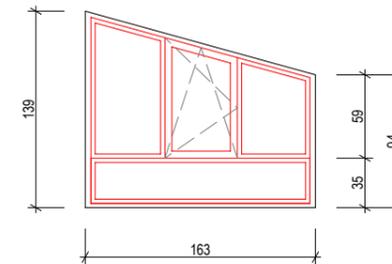

2°P 24 - N° 1 pz
 Finestra con apertura ad anta e ribalta.
 Vetro camera triplo.
 Parapetto serramento fisso.
 Vetro camera triplo con lastra interna stratificata di sicurezza.

