




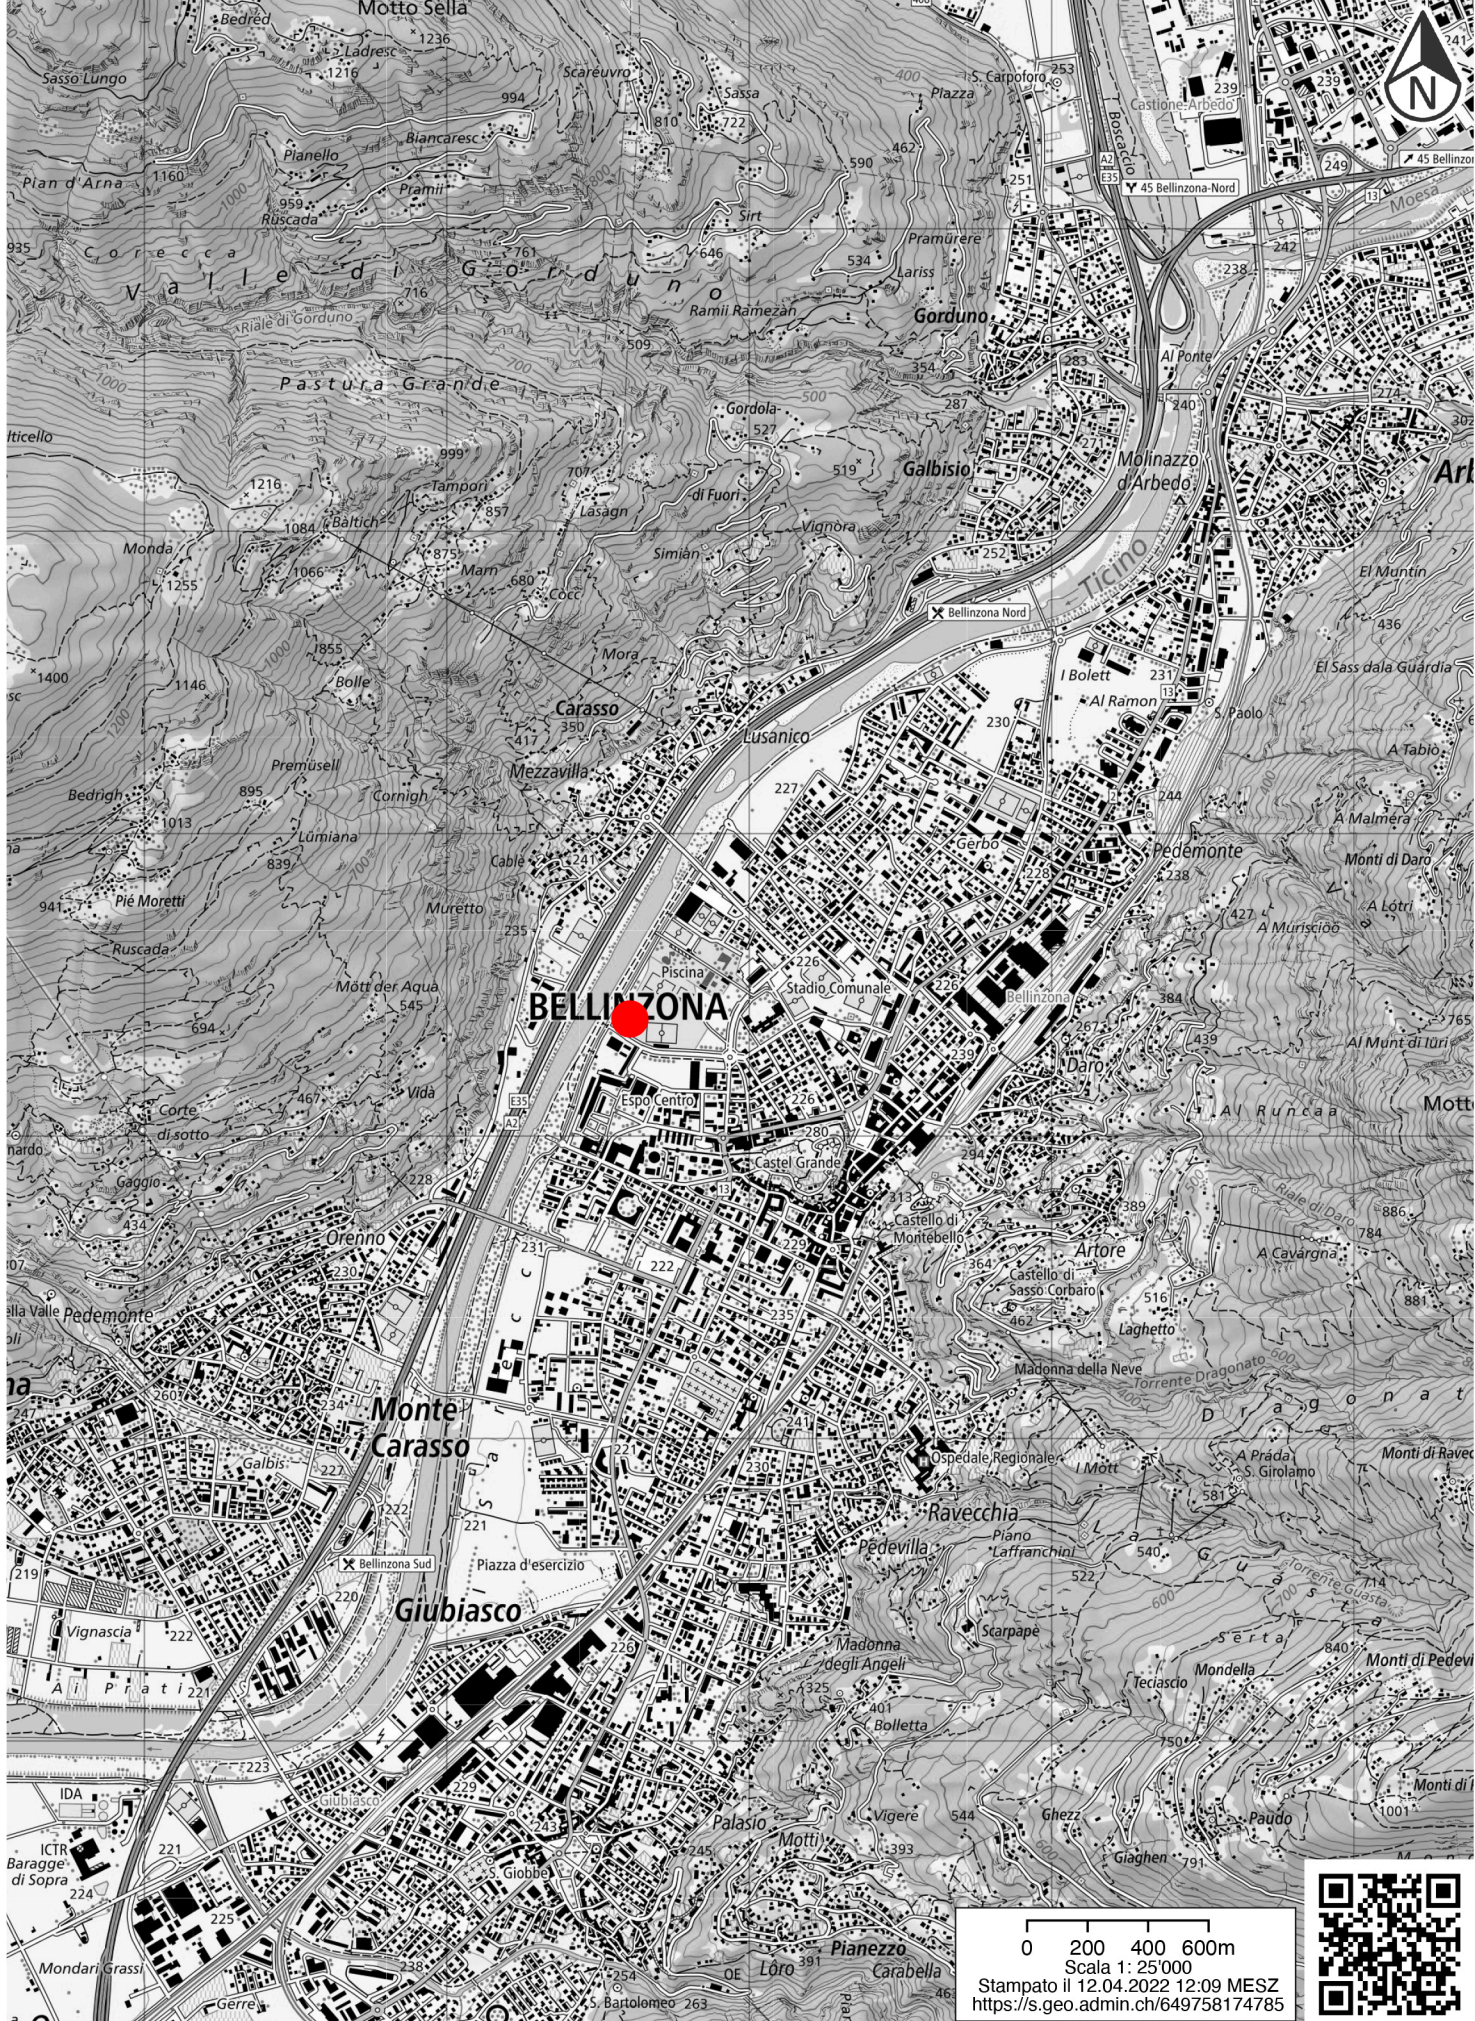

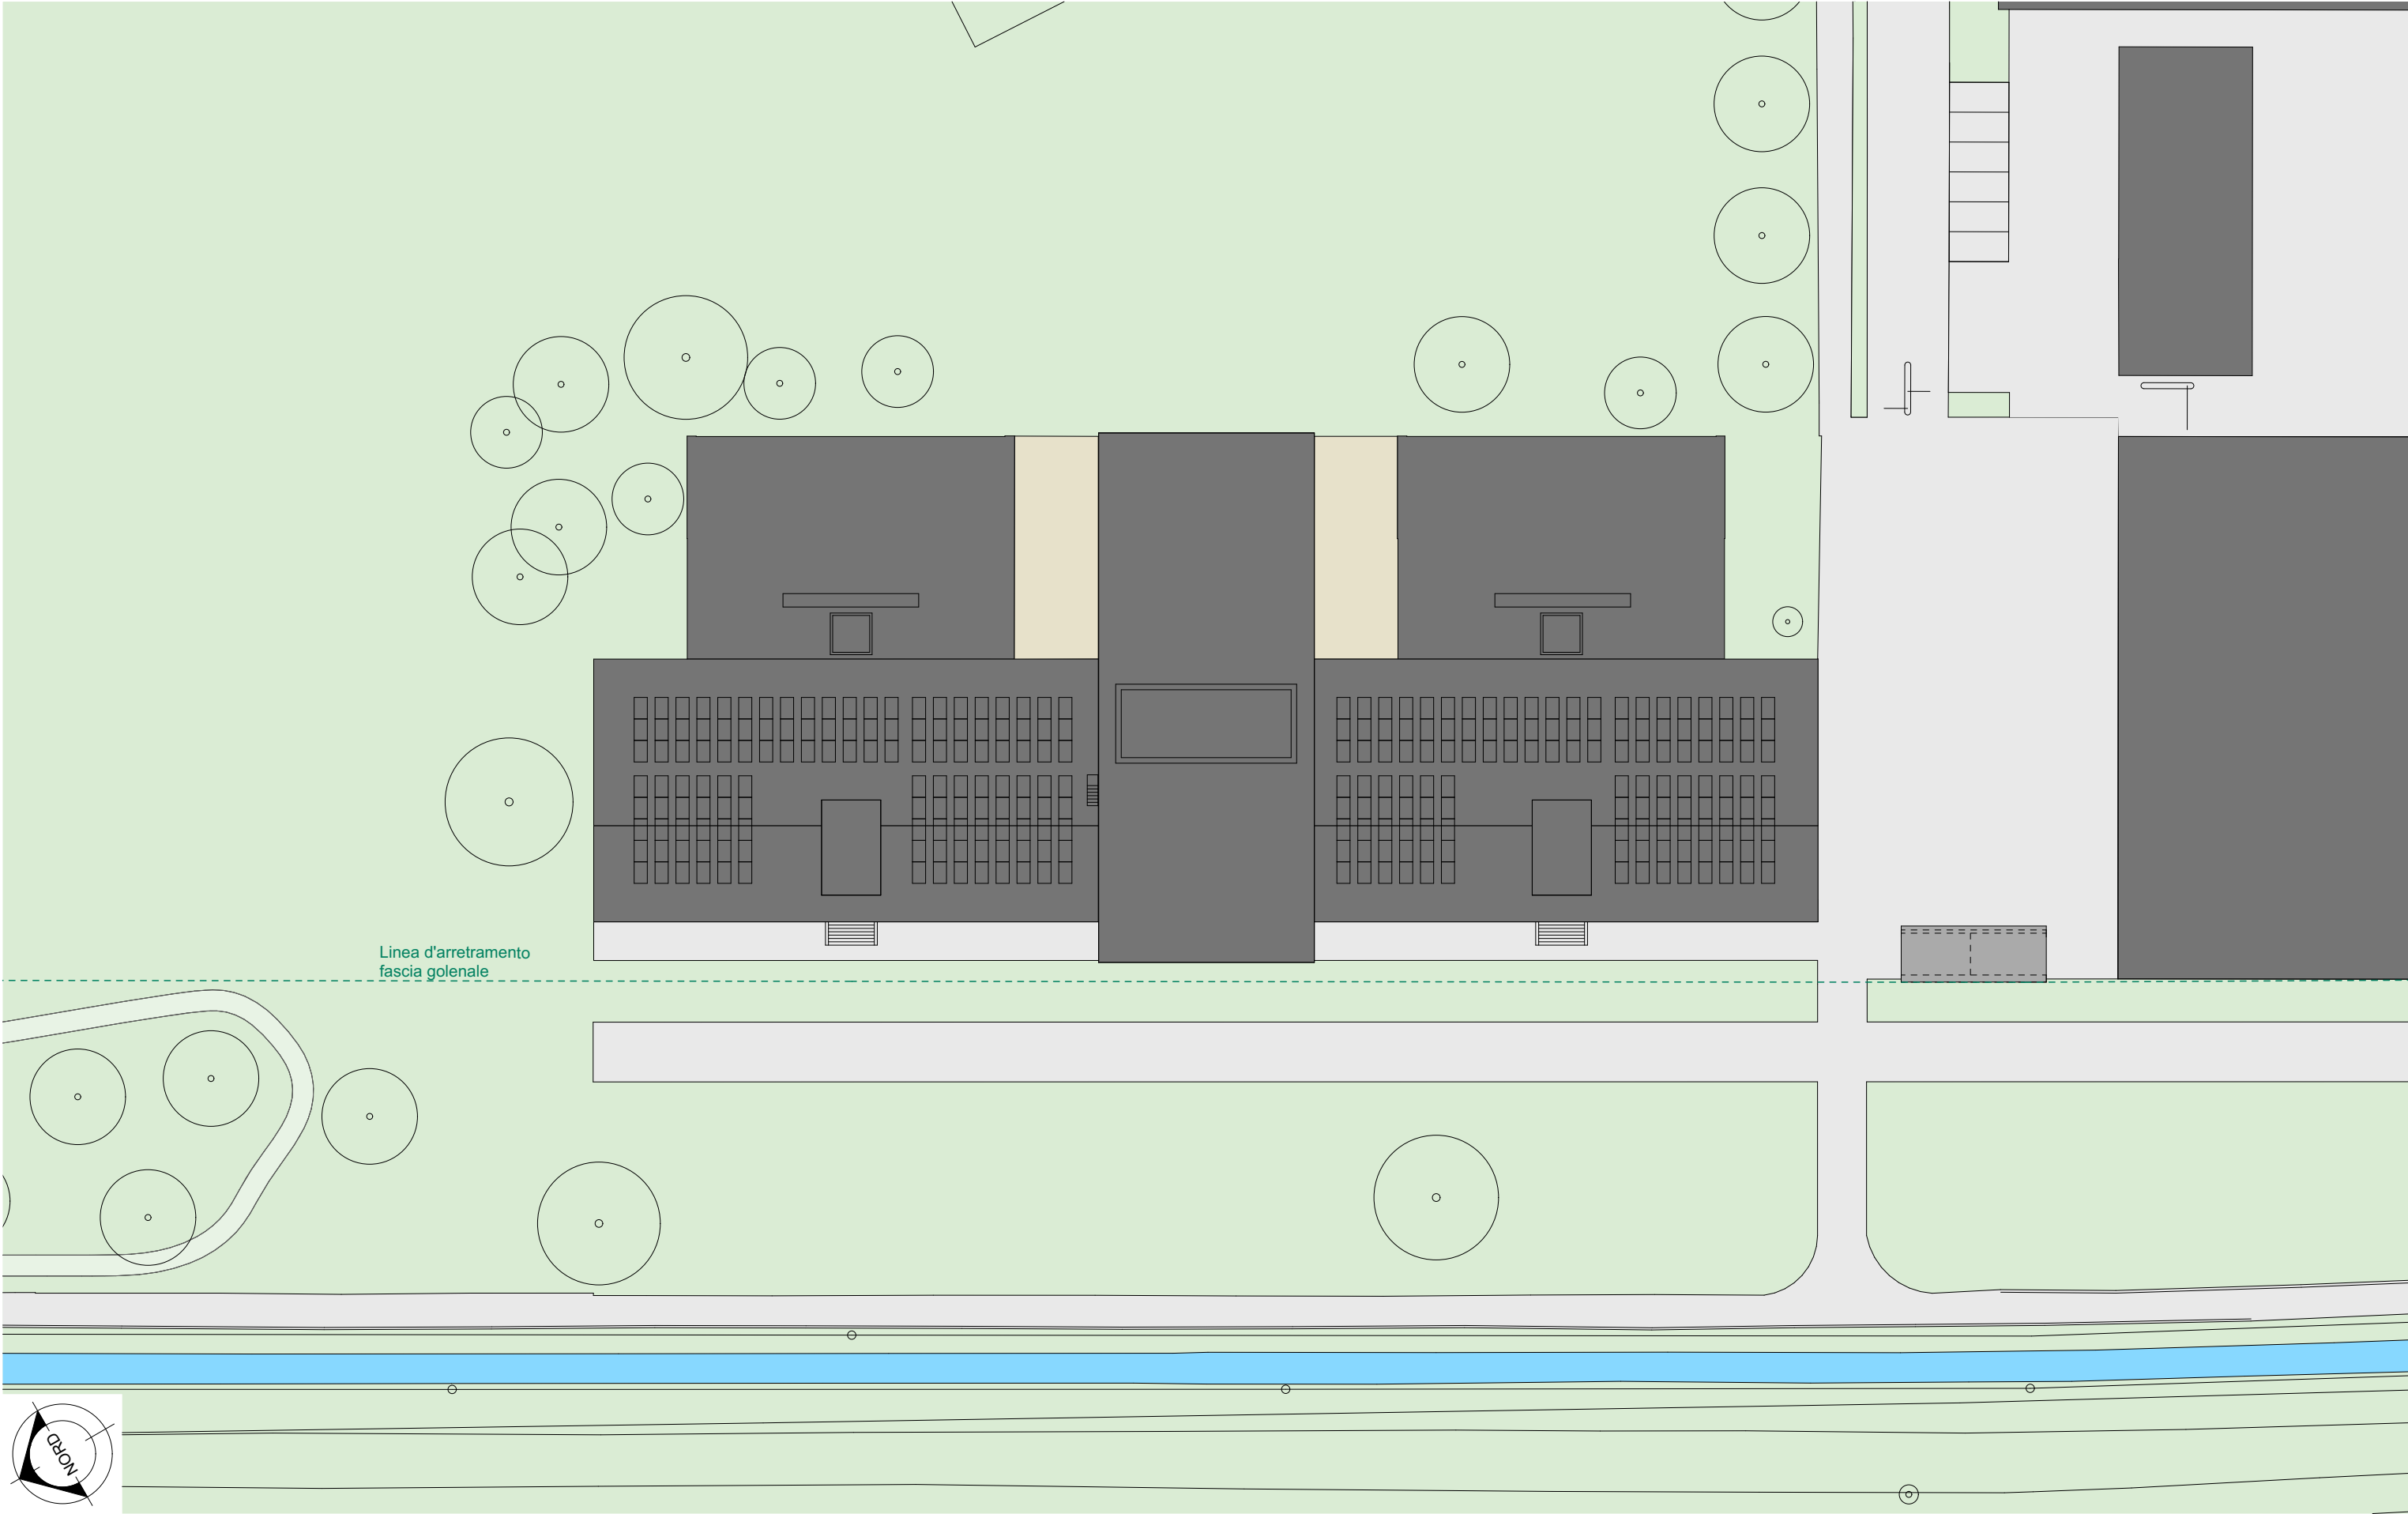

Oggetto					Oggetto n°	File n°	Piano n°
E4113 - 176 LICEO CANTONALE DI BELLINZONA					E4113	001	001
Nome Piano					Mappale		Variante
Planimetria Vista Tetto					4828 RFD		0
Nome File		Formato	Settore	Scala	Data		Modifica
E4113_A1_SI_PTE_00_500_001_41_1							
Disegnato	DV	Data	29.01.2024				
Approvato		Data					
		A3	00	1:500	29.01.2024		1

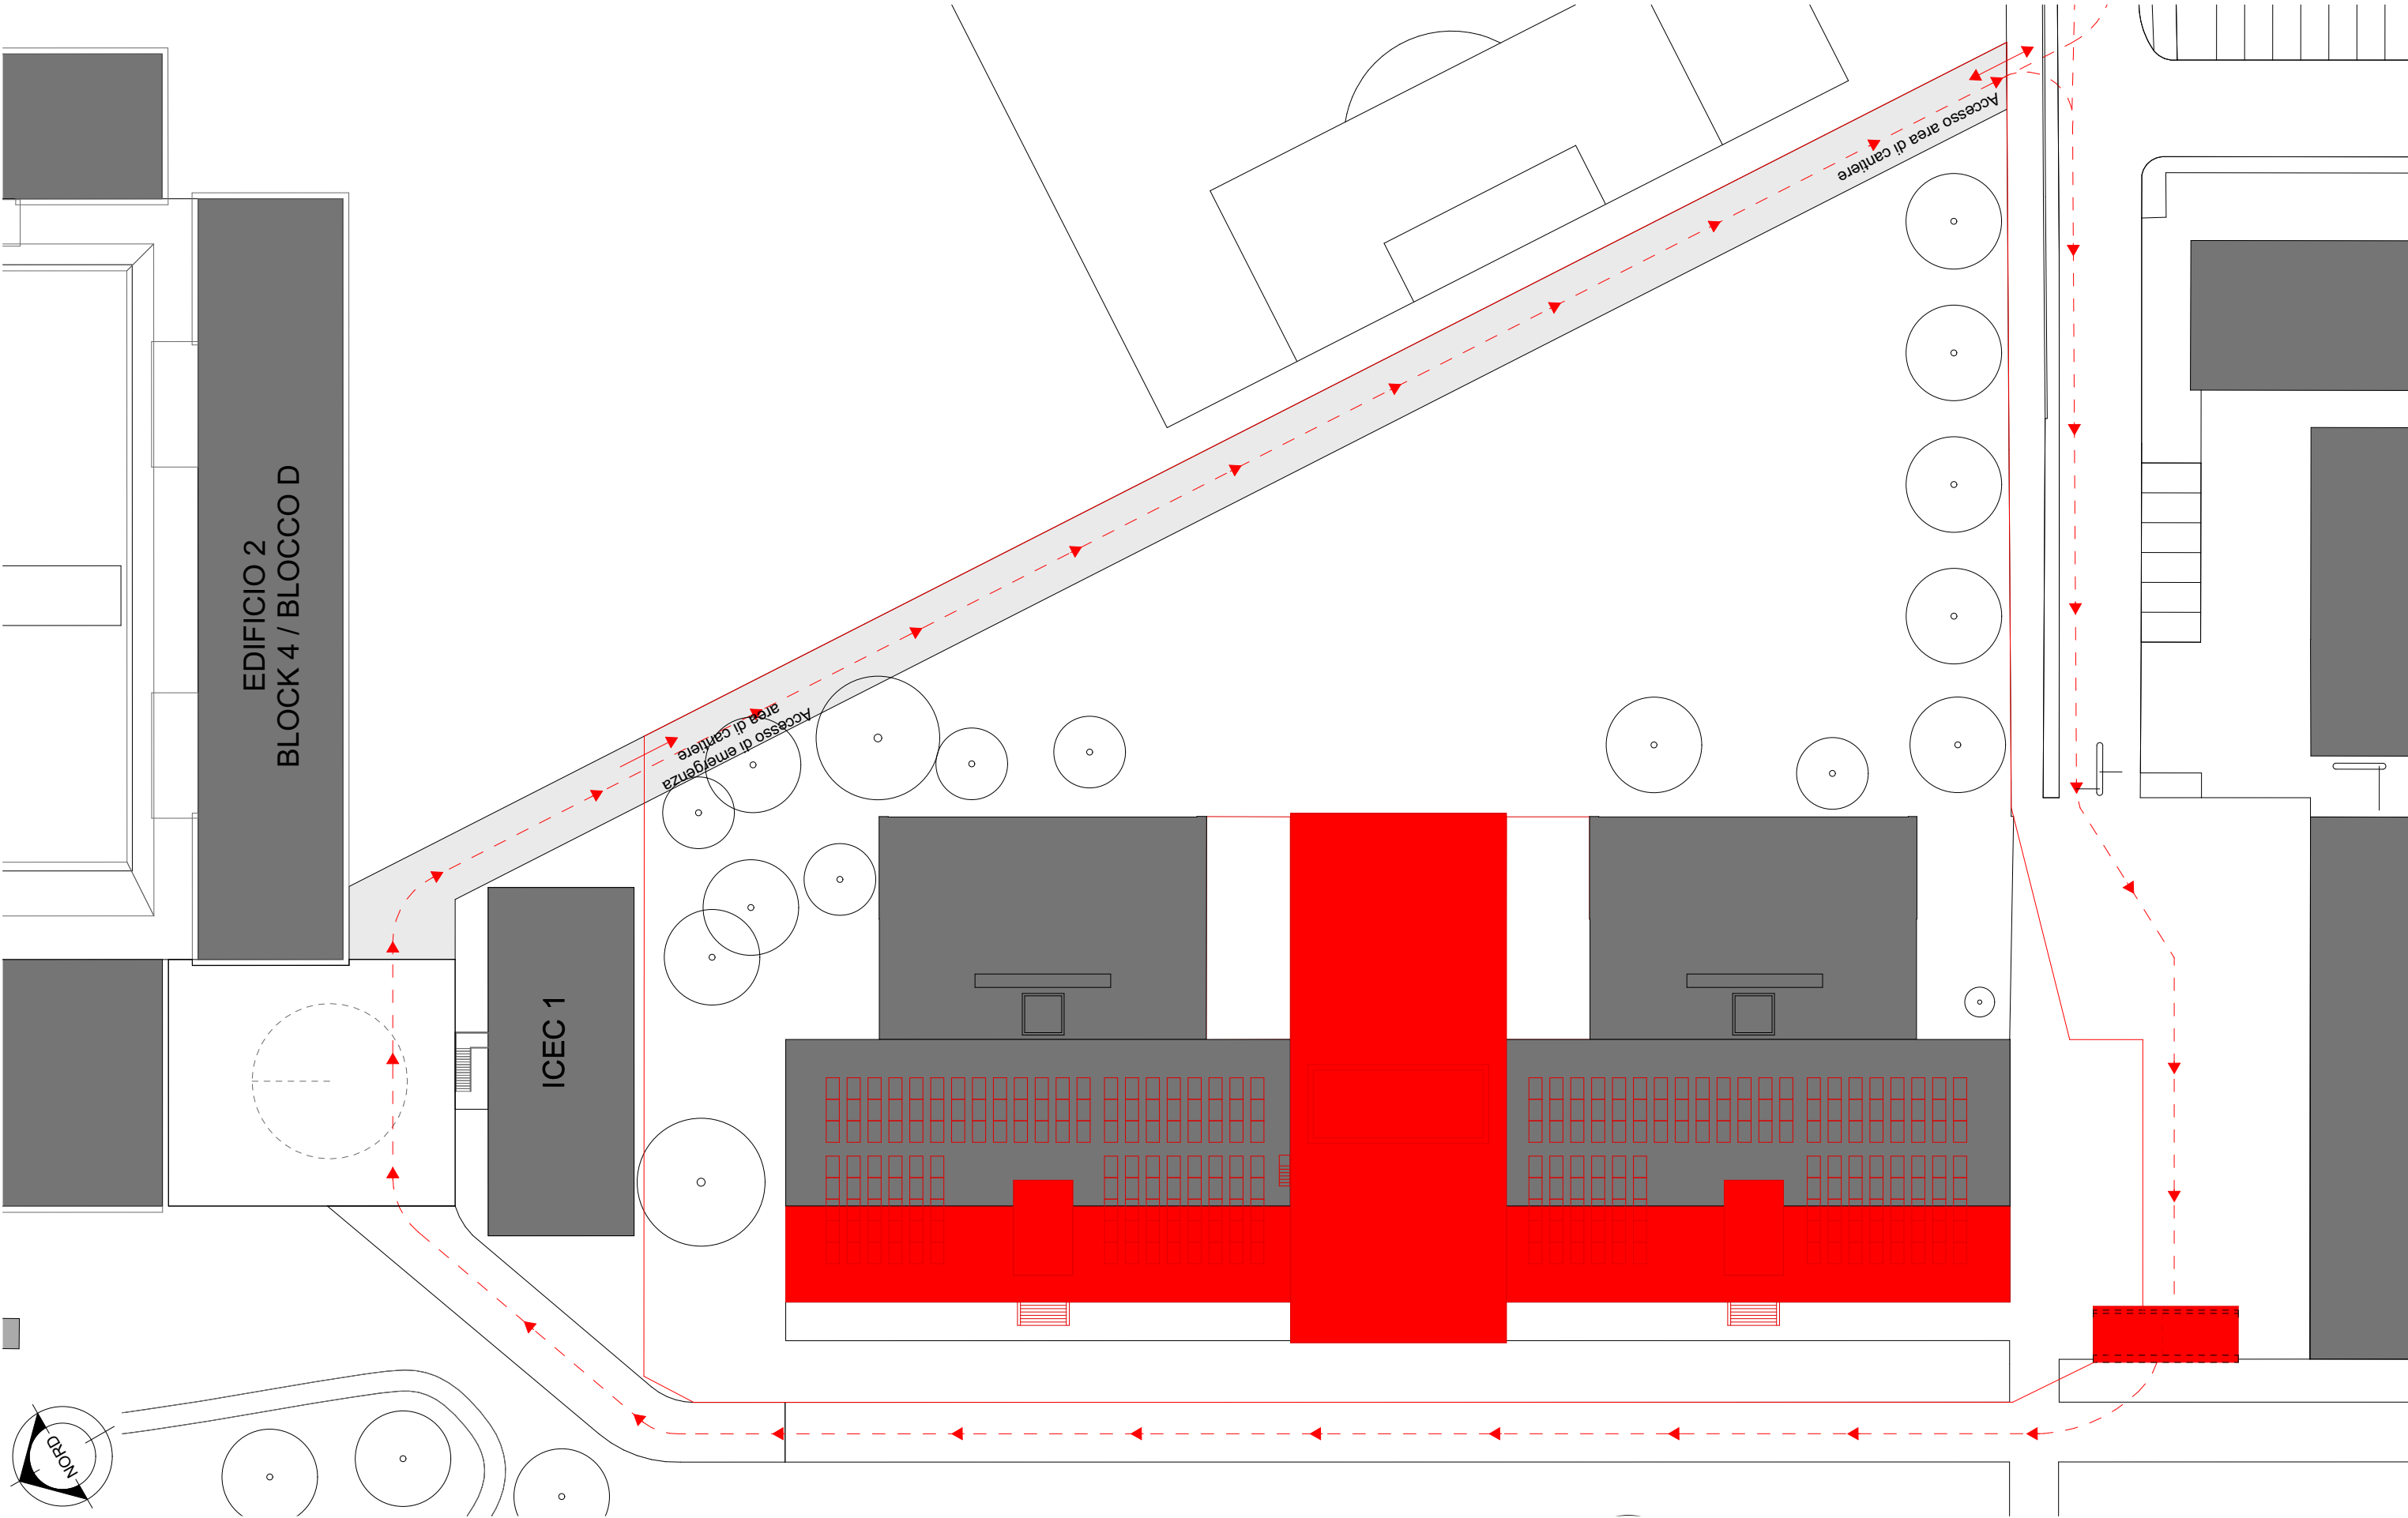

Dipartimento delle finanze e dell'economia
Sezione della logistica
Via del Carmagnola 7
6500 Bellinzona
t +41 (0)91 14 77 11
f +41 (0)91 14 77 19
e-mail : dfe-sl@ti.ch
web : www.ti.ch/DFE/DR/SL

Repubblica
e Cantone
Ticino

DURISCH+NOLLI
ARCHITETTI sagl
ETHSIA/FAS
Via san Gottardo 77
CH 6900 Massagno
T +41 (0)91 960 18 30
T +41 (0)91 967 43 44
info@durischnolli.ch
www.durischnolli.ch

Oggetto					Oggetto n°		File n°	Piano n°
E4113 - 176 LICEO CANTONALE DI BELLINZONA					E4113		960	960
Nome Piano					Mappale		Variante	
Piano Area di Cantiere					4828 RFD		0	
Nome File		Formato		Settore	Scala	Data		Modifica
Disegnato		DV	Data	29.01.2024		29.01.2024		1
Approvato			A3	00	1:500			