


Projekt:	Liceo Cantonale Bellinzona	Datum: 30.03.2023	23010-P
Planinhalt:	Sezione_Lucernari	Rev.: 27.11.2023	
Bauherrschaft:	Dipartimento delle finanze e dell'economia, Divisione delle risorse, Sezione della Logistica, Via del Carmagnola 7, 6501 Bellinzona	Rev.Nr.: C	A-400
Architektur:	Durisch + Nolli Architetti Sagl, Via San Gottardo 77, 6900 Massagno	Gez.: mp	
		Mst.: 1:20	
		Format: A3	
Dieser Projektplan dient als Basis für die Submission und ist für die Ausführung nicht verbindlich. Sämtliche Konstruktionen und Masse sind zu prüfen und mit dem Auftraggeber zu verifizieren. Die mit "bauseits" bezeichneten Bauteile werden durch feroplan weder geplant, ausgeschrieben noch koordiniert.		feroplan	Zürich Bern Chur

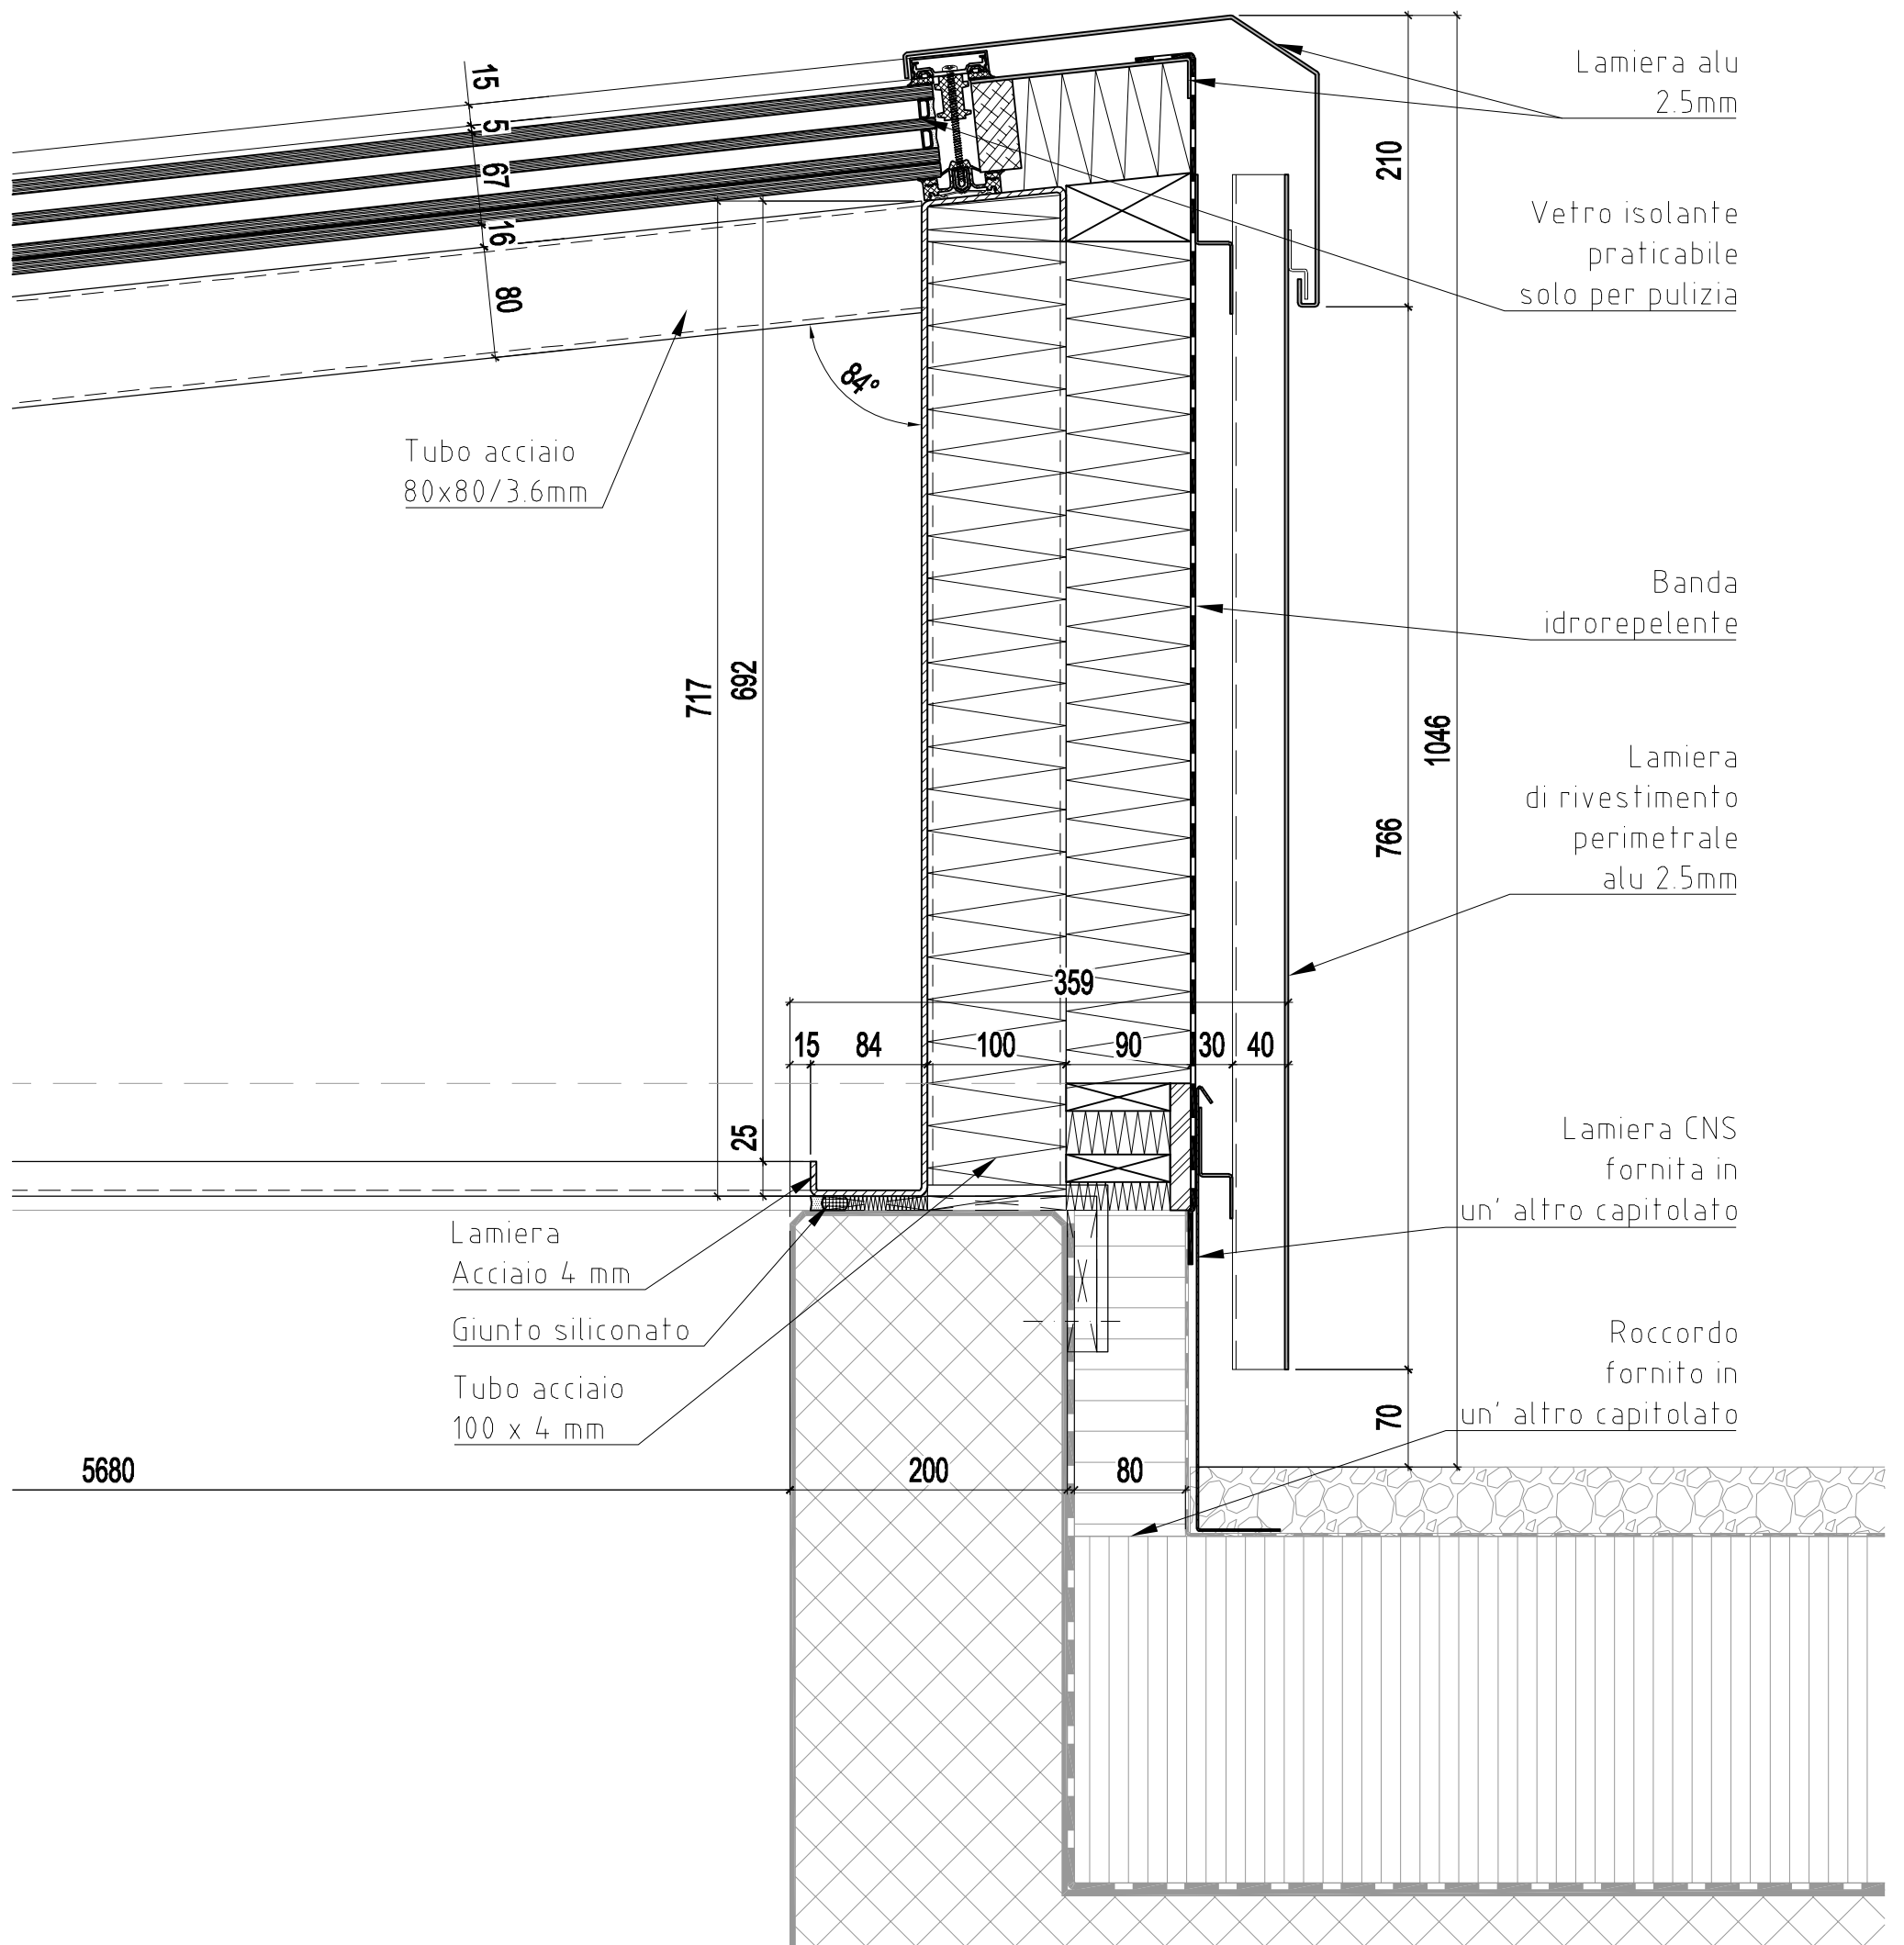

Projekt: **Liceo Cantonale Bellinzona**

Planinhalt: Dettaglio verticale_ Lucernario corpo centrale

Bauherrschaft: Dipartimento delle finanze e dell'economia, Divisione delle risorse, Sezione della Logistica, Via del Carmagnola 7, 6501 Bellinzona

Architektur: Durisch + Nolli Architetti Sagl, Via San Gottardo 77, 6900 Massagno

Datum: 30.03.2023
 Rev.: 27.11.2023
 Rev.Nr.: C
 Gez.: mp
 Mst.: 1:5
 Format: A3


23010-P

V-400

Dieser Projektplan dient als Basis für die Submission und ist für die Ausführung nicht verbindlich. Sämtliche Konstruktionen und Masse sind zu prüfen und mit dem Auftraggeber zu verifizieren. Die mit "bauseits" bezeichneten Bauteile werden durch feroplan weder geplant, ausgeschrieben noch koordiniert.

feroplan

Zürich Bern Chur

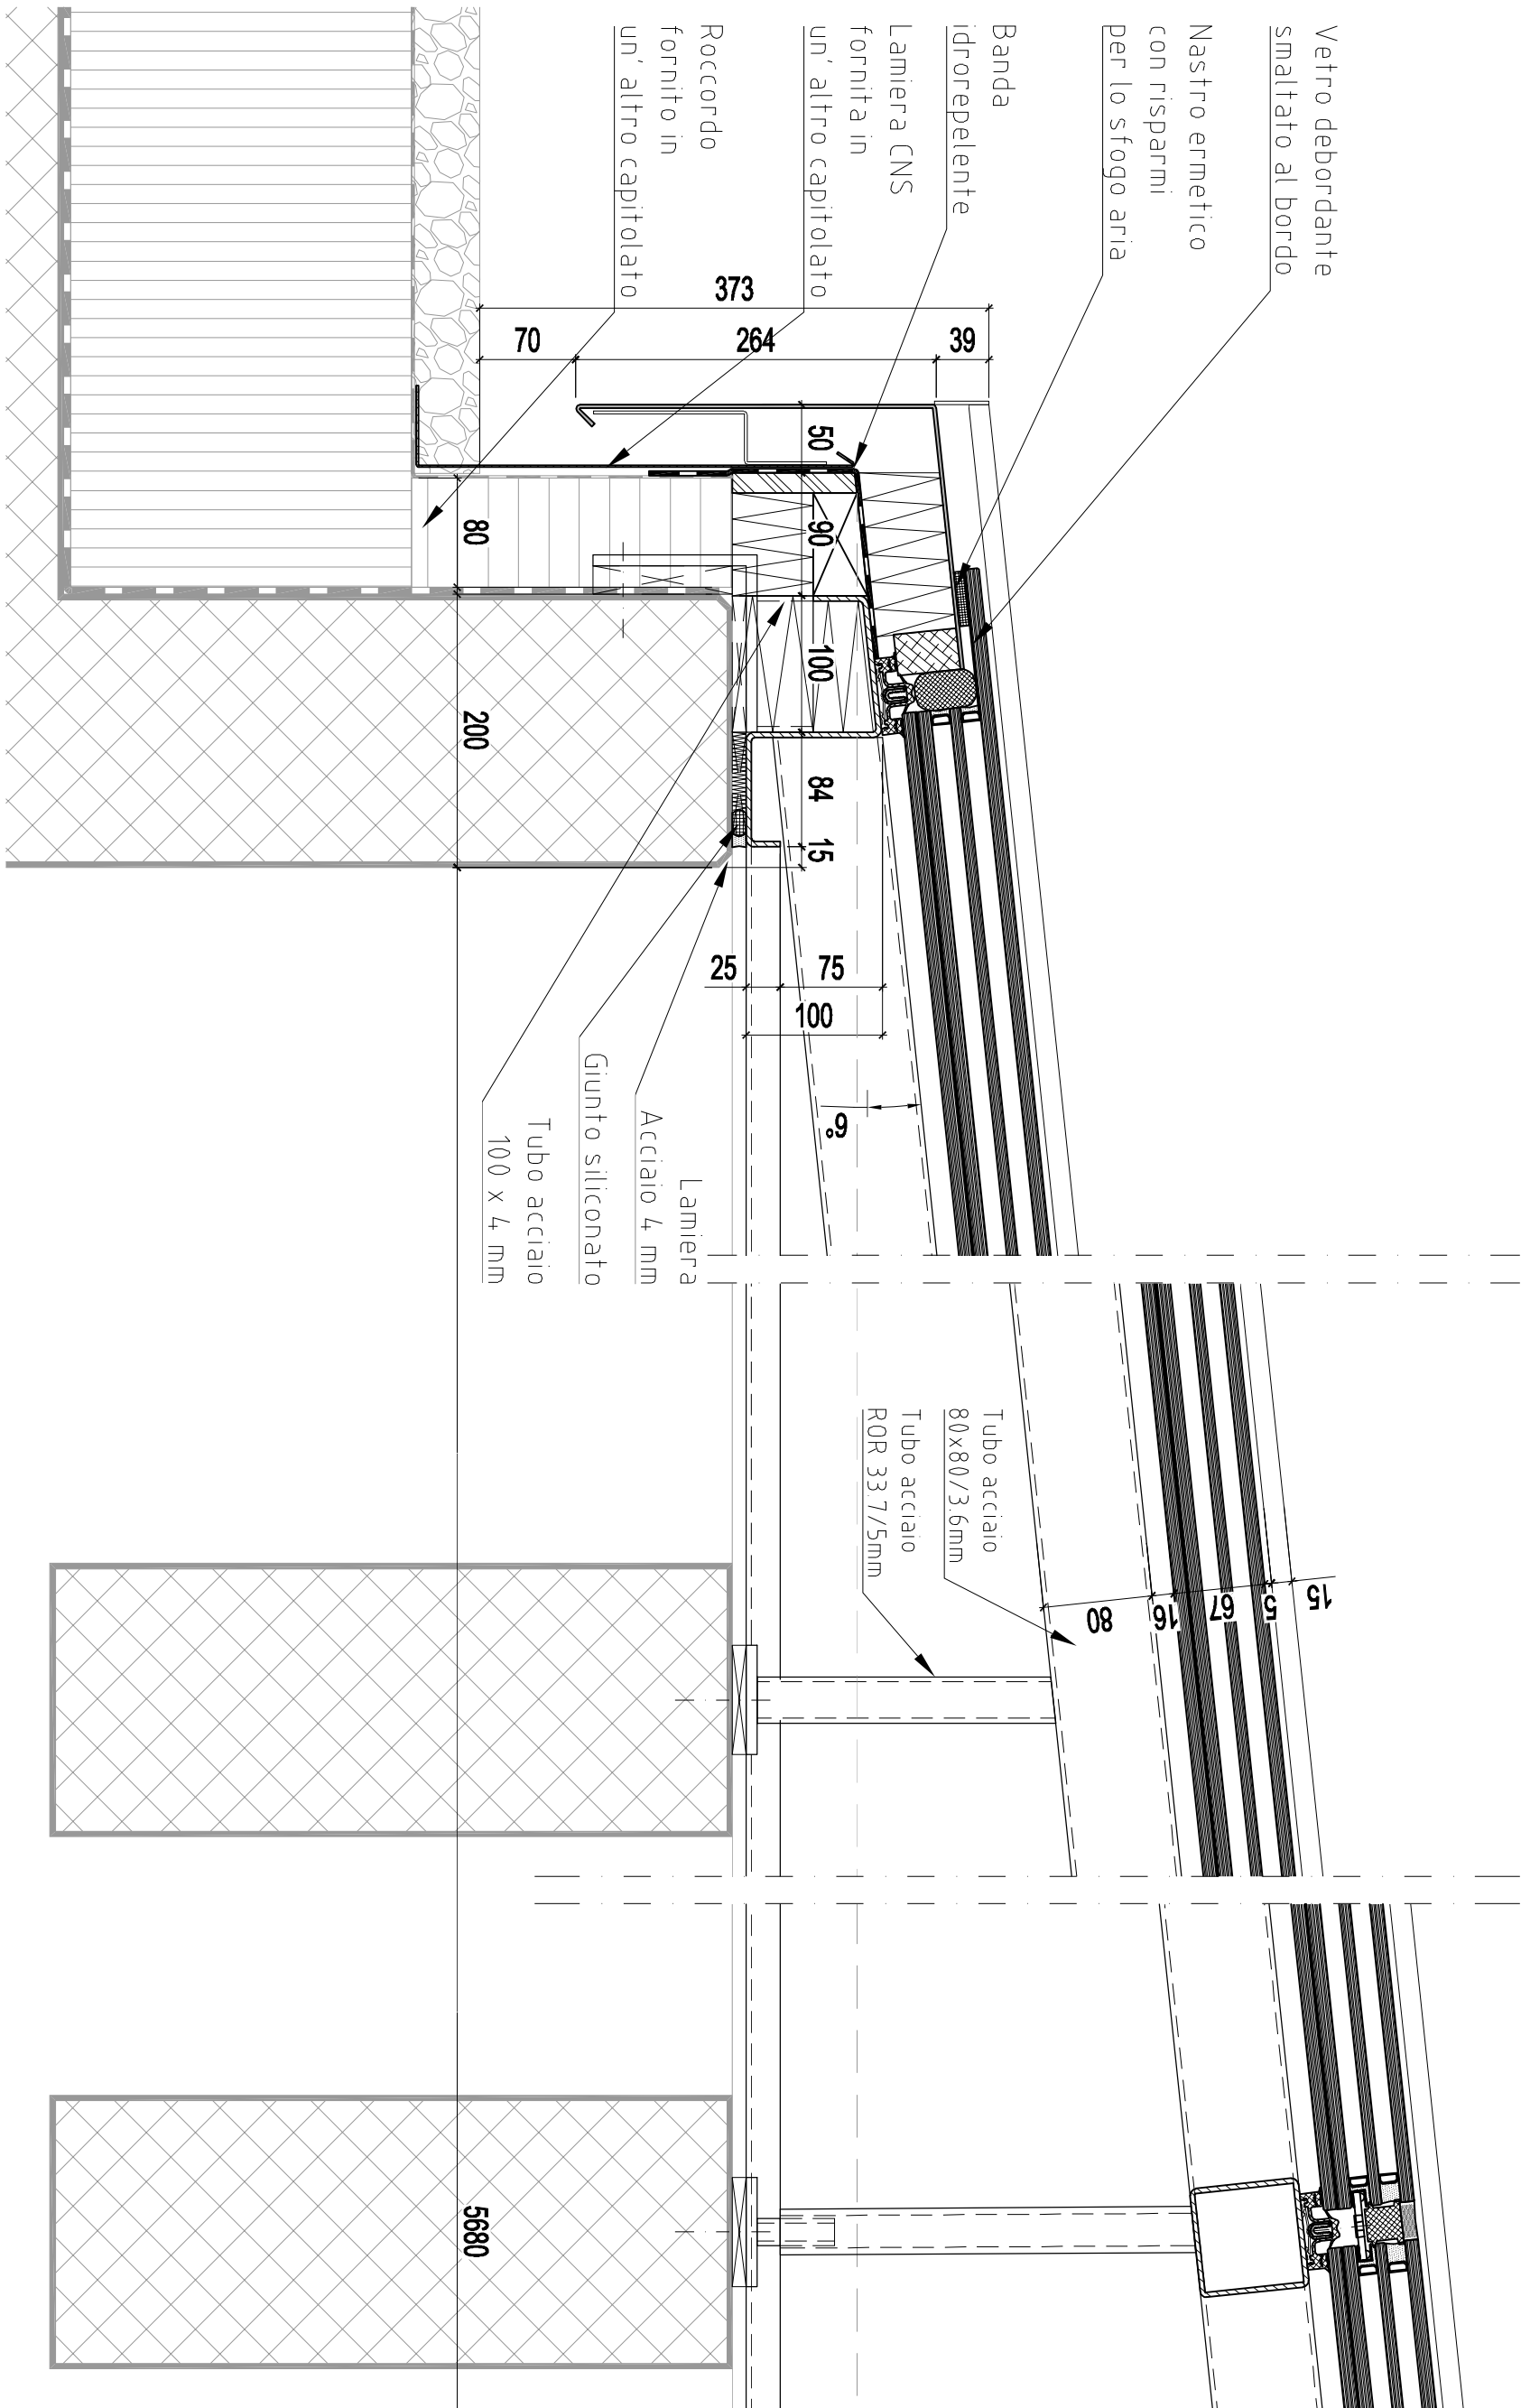

Projekt: **Liceo Cantonale Bellinzona**

Planinhalt: Dettaglio verticale_ Lucernario corpo centrale

Bauherrschaft: Dipartimento delle finanze e dell'economia, Divisione delle risorse, Sezione della Logistica, Via del Carmagnola 7, 6501 Bellinzona

Architektur: Durisch + Nolli Architetti Sagl, Via San Gottardo 77, 6900 Massagno

Datum: 30.03.2023
 Rev.: 27.11.2023
 Rev.Nr. C
 Gez.: mp
 Mst.: 1:5
 Format: A3


23010-P

V-401

Dieser Projektplan dient als Basis für die Submission und ist für die Ausführung nicht verbindlich. Sämtliche Konstruktionen und Masse sind zu prüfen und mit dem Auftraggeber zu verifizieren. Die mit "bauseits" bezeichneten Bauteile werden durch feroplan weder geplant, ausgeschrieben noch koordiniert.

feroplan

Zürich Bern Chur

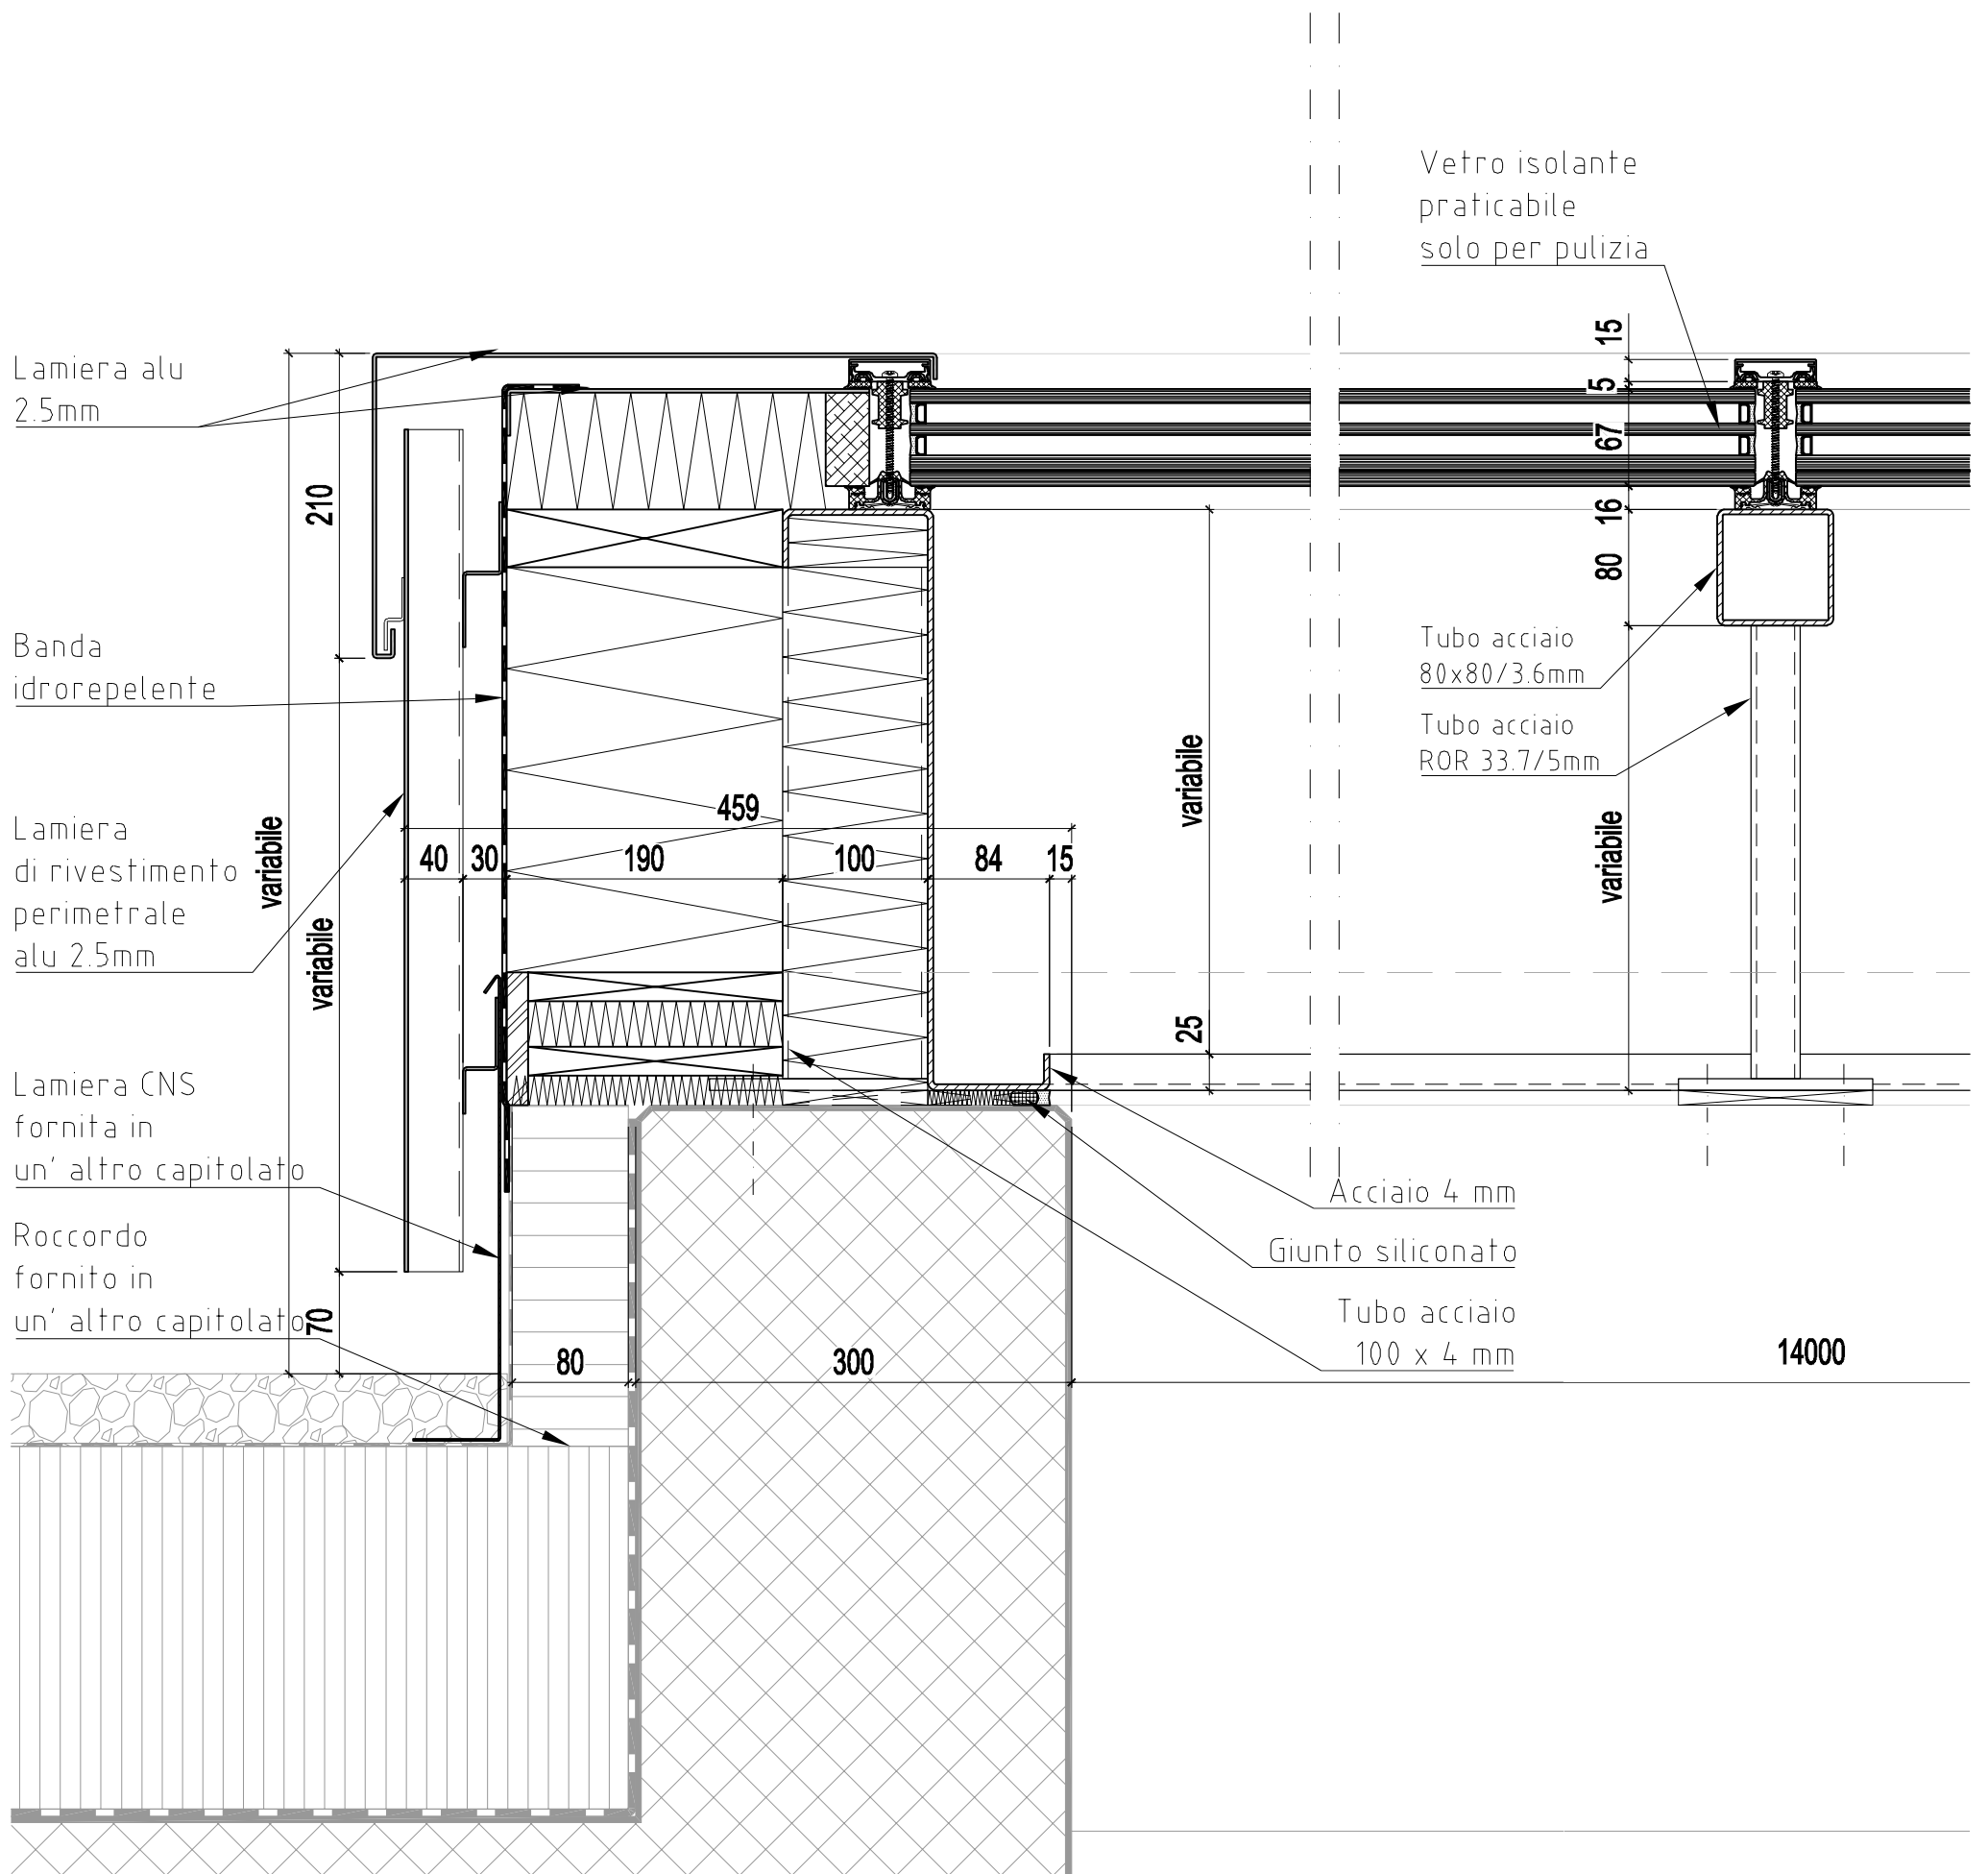

Projekt: **Liceo Cantonale Bellinzona**

Planinhalt: Dettaglio verticale_ Lucernario corpo centrale

Bauherrschaft: Dipartimento delle finanze e dell'economia, Divisione delle risorse, Sezione della Logistica, Via del Carmagnola 7, 6501 Bellinzona

Architektur: Durisch + Nolli Architetti Sagl, Via San Gottardo 77, 6900 Massagno

Datum: 30.03.2023
 Rev.: 27.11.2023
 Rev.Nr.: C
 Gez.: mp
 Mst.: 1:5
 Format: A3


23010-P

V-402

Dieser Projektplan dient als Basis für die Submission und ist für die Ausführung nicht verbindlich. Sämtliche Konstruktionen und Masse sind zu prüfen und mit dem Auftraggeber zu verifizieren. Die mit "bauseits" bezeichneten Bauteile werden durch feroplan weder geplant, ausgeschrieben noch koordiniert.

feroplan

Zürich Bern Chur

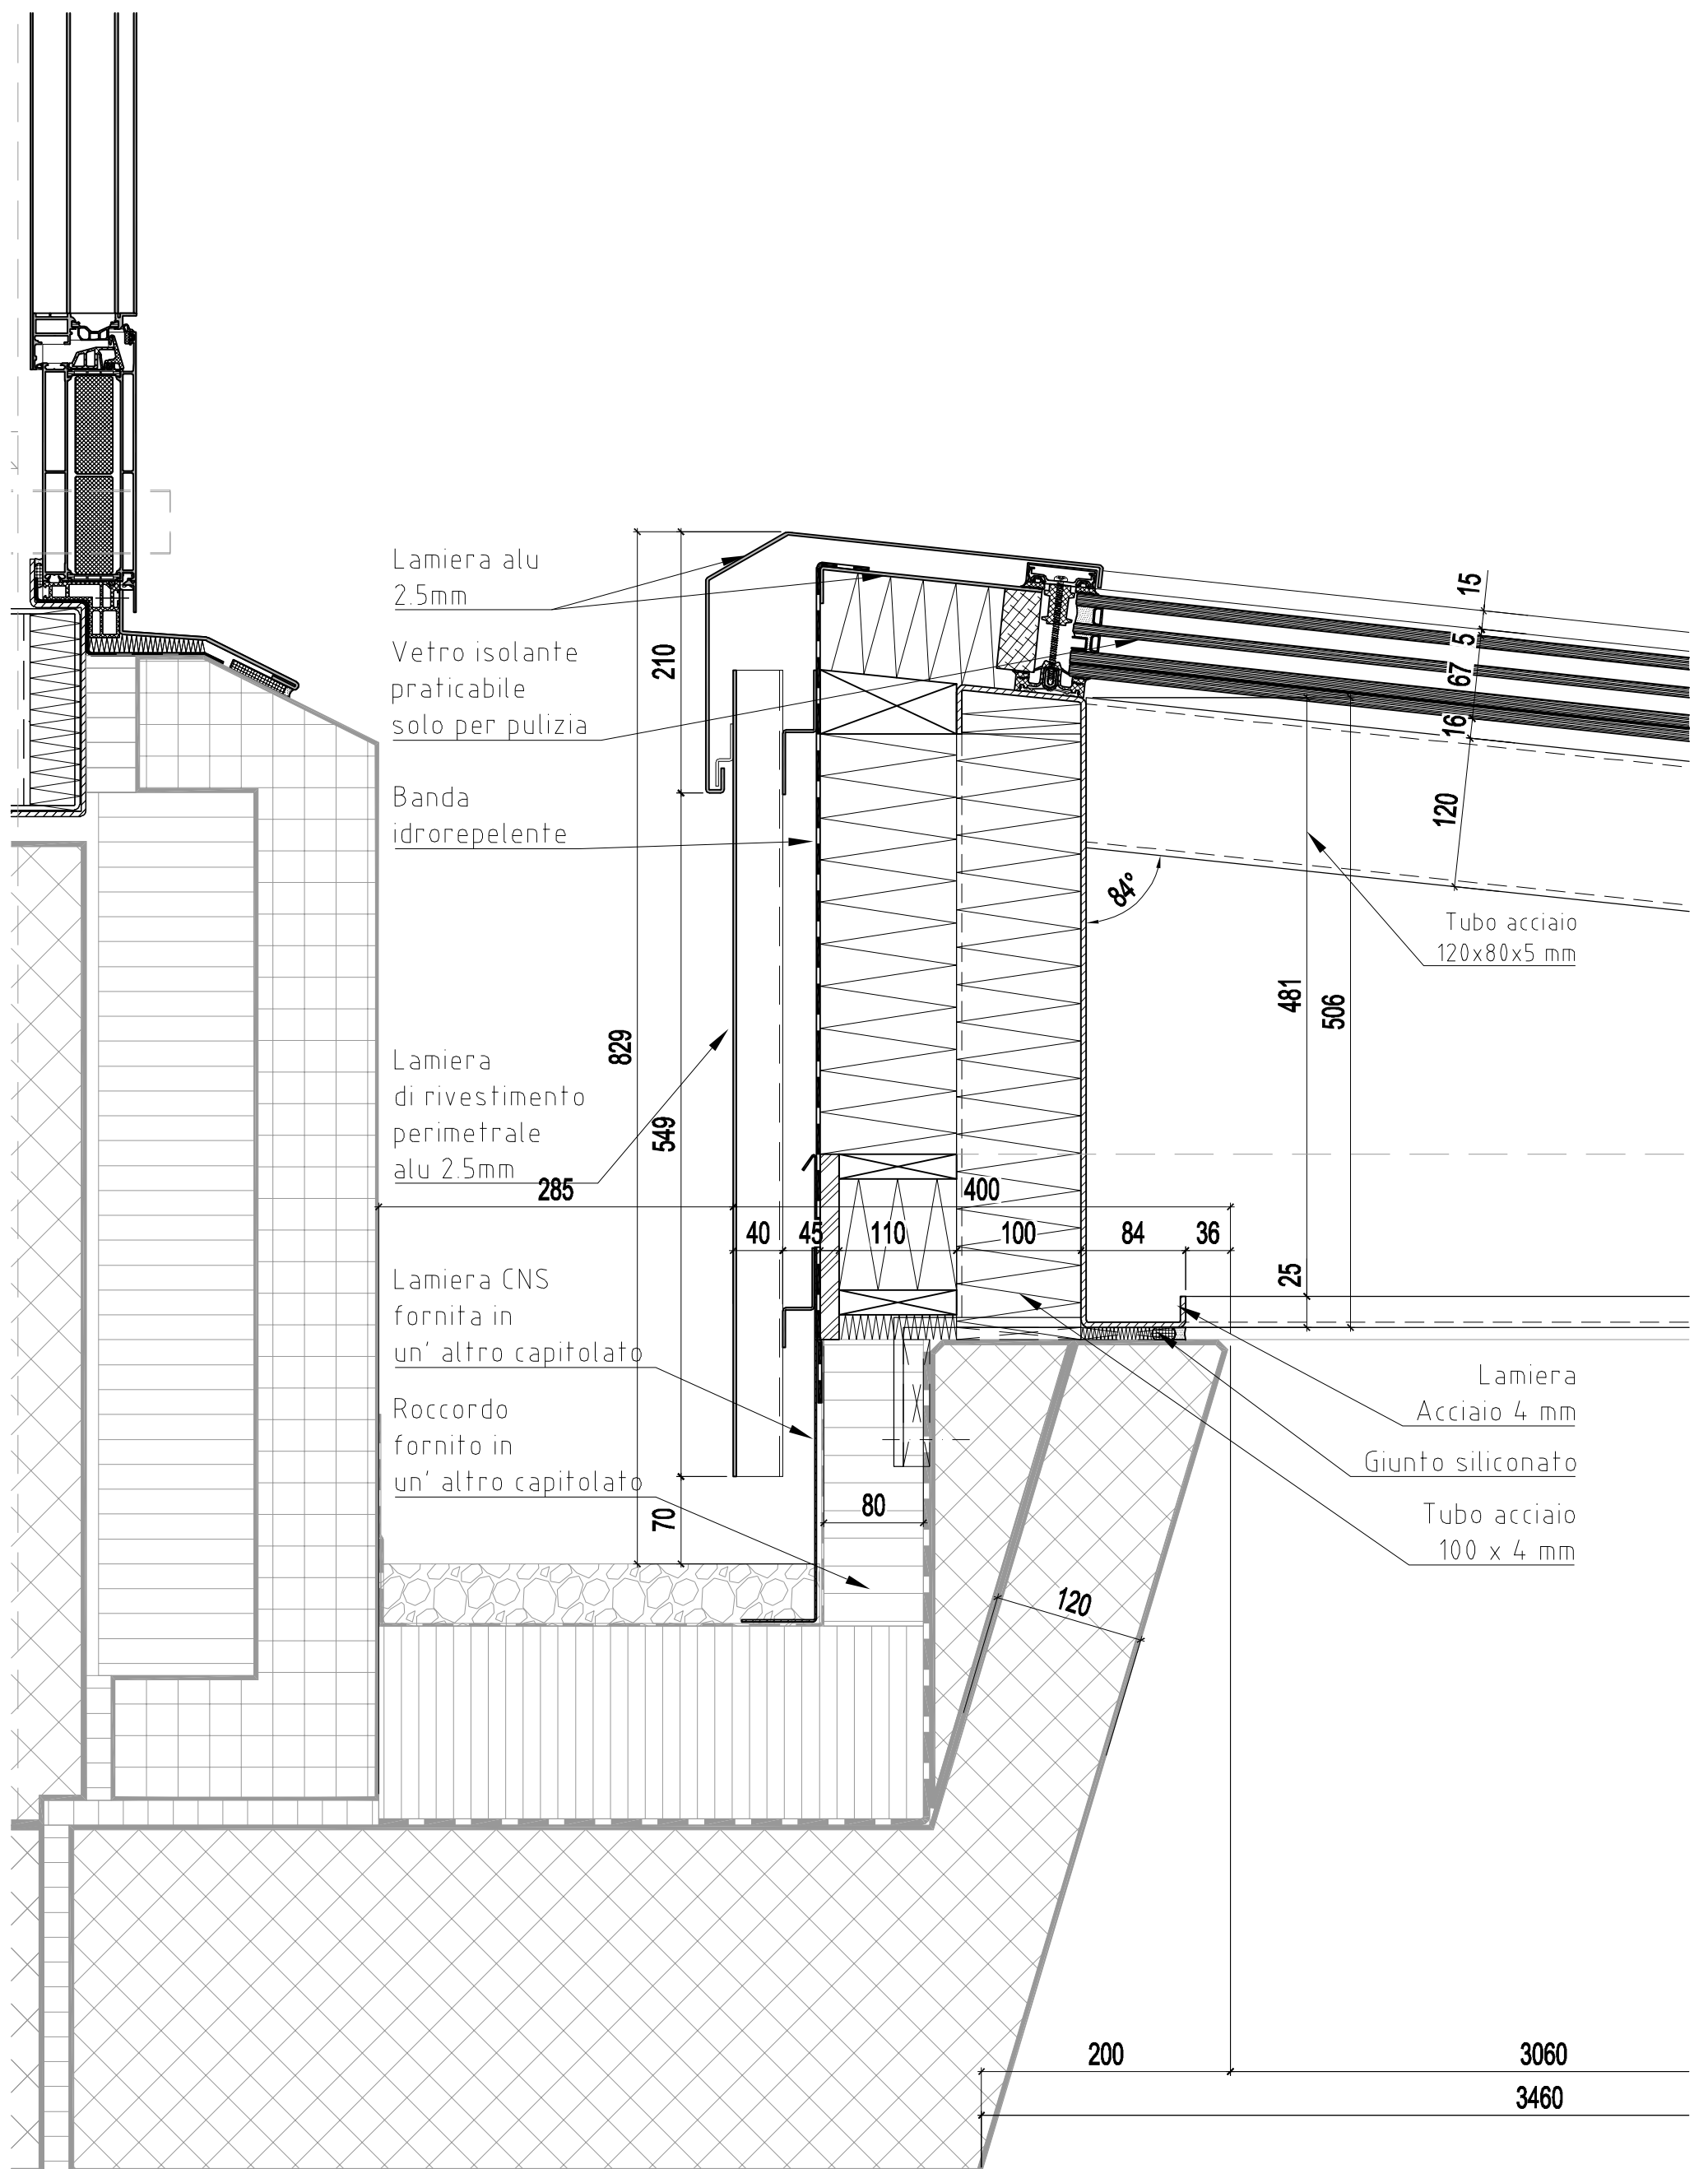


Projekt:	Liceo Cantonale Bellinzona	Datum:	30.03.2023	23010-P
Planinhalt:	Dettaglio verticale_ Lucernario corpo centrale	Rev.:	27.11.2023	
Bauherrschaft:	Dipartimento delle finanze e dell'economia, Divisione delle risorse, Sezione della Logistica, Via del Carmagnola 7, 6501 Bellinzona	Rev.Nr.:	C	V-410
Architektur:	Durisch + Nolli Architetti Sagl, Via San Gottardo 77, 6900 Massagno	Gez.:	mp	
		Mst.:	1:5	
		Format:	A3	

Dieser Projektplan dient als Basis für die Submission und ist für die Ausführung nicht verbindlich. Sämtliche Konstruktionen und Masse sind zu prüfen und mit dem Auftraggeber zu verifizieren. Die mit "bauseits" bezeichneten Bauteile werden durch feroplan weder geplant, ausgeschrieben noch koordiniert.

feroplan

Zürich Bern Chur

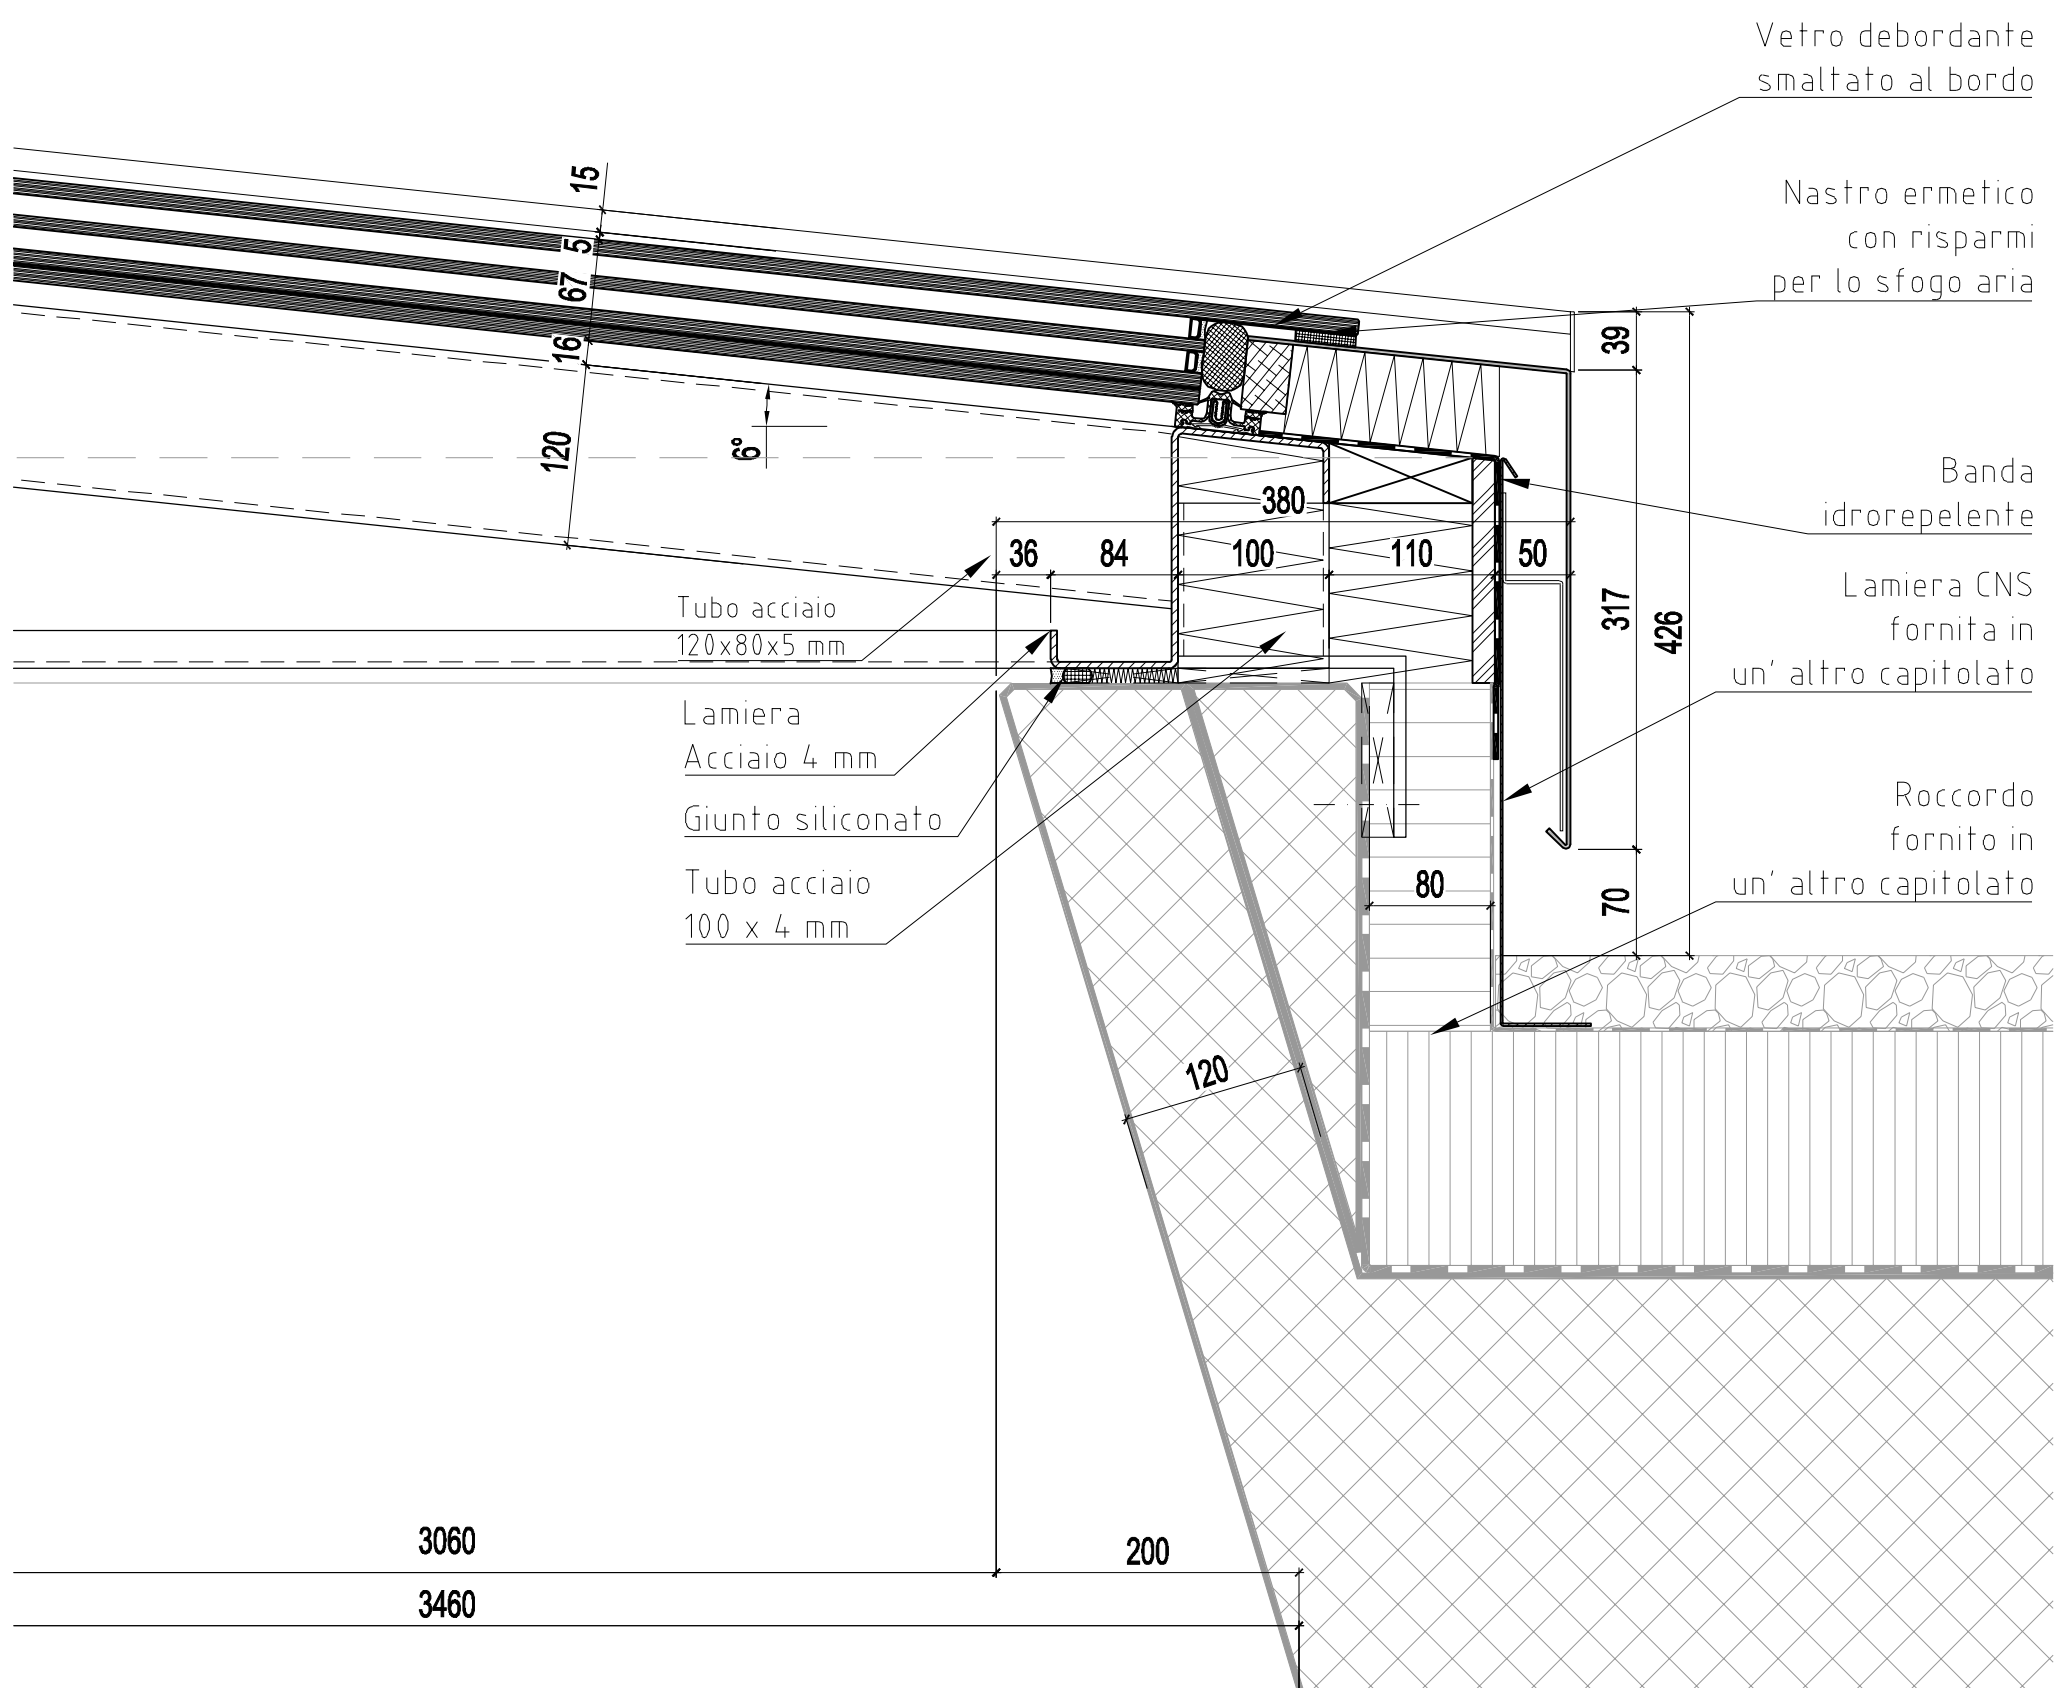

Projekt: **Liceo Cantonale Bellinzona**

Planinhalt: Dettaglio verticale_ Lucernario corpo centrale

Bauherrschaft: Dipartimento delle finanze e dell'economia, Divisione delle risorse, Sezione della Logistica, Via del Carmagnola 7, 6501 Bellinzona

Architektur: Durisch + Nolli Architetti Sagl, Via San Gottardo 77, 6900 Massagno

Datum: 30.03.2023
 Rev.: 27.11.2023
 Rev.Nr. C
 Gez.: mp
 Mst.: 1:5
 Format: A3


23010-P

V-411

Dieser Projektplan dient als Basis für die Submission und ist für die Ausführung nicht verbindlich. Sämtliche Konstruktionen und Masse sind zu prüfen und mit dem Auftraggeber zu verifizieren. Die mit "bauseits" bezeichneten Bauteile werden durch feroplan weder geplant, ausgeschrieben noch koordiniert.

feroplan

Zürich Bern Chur

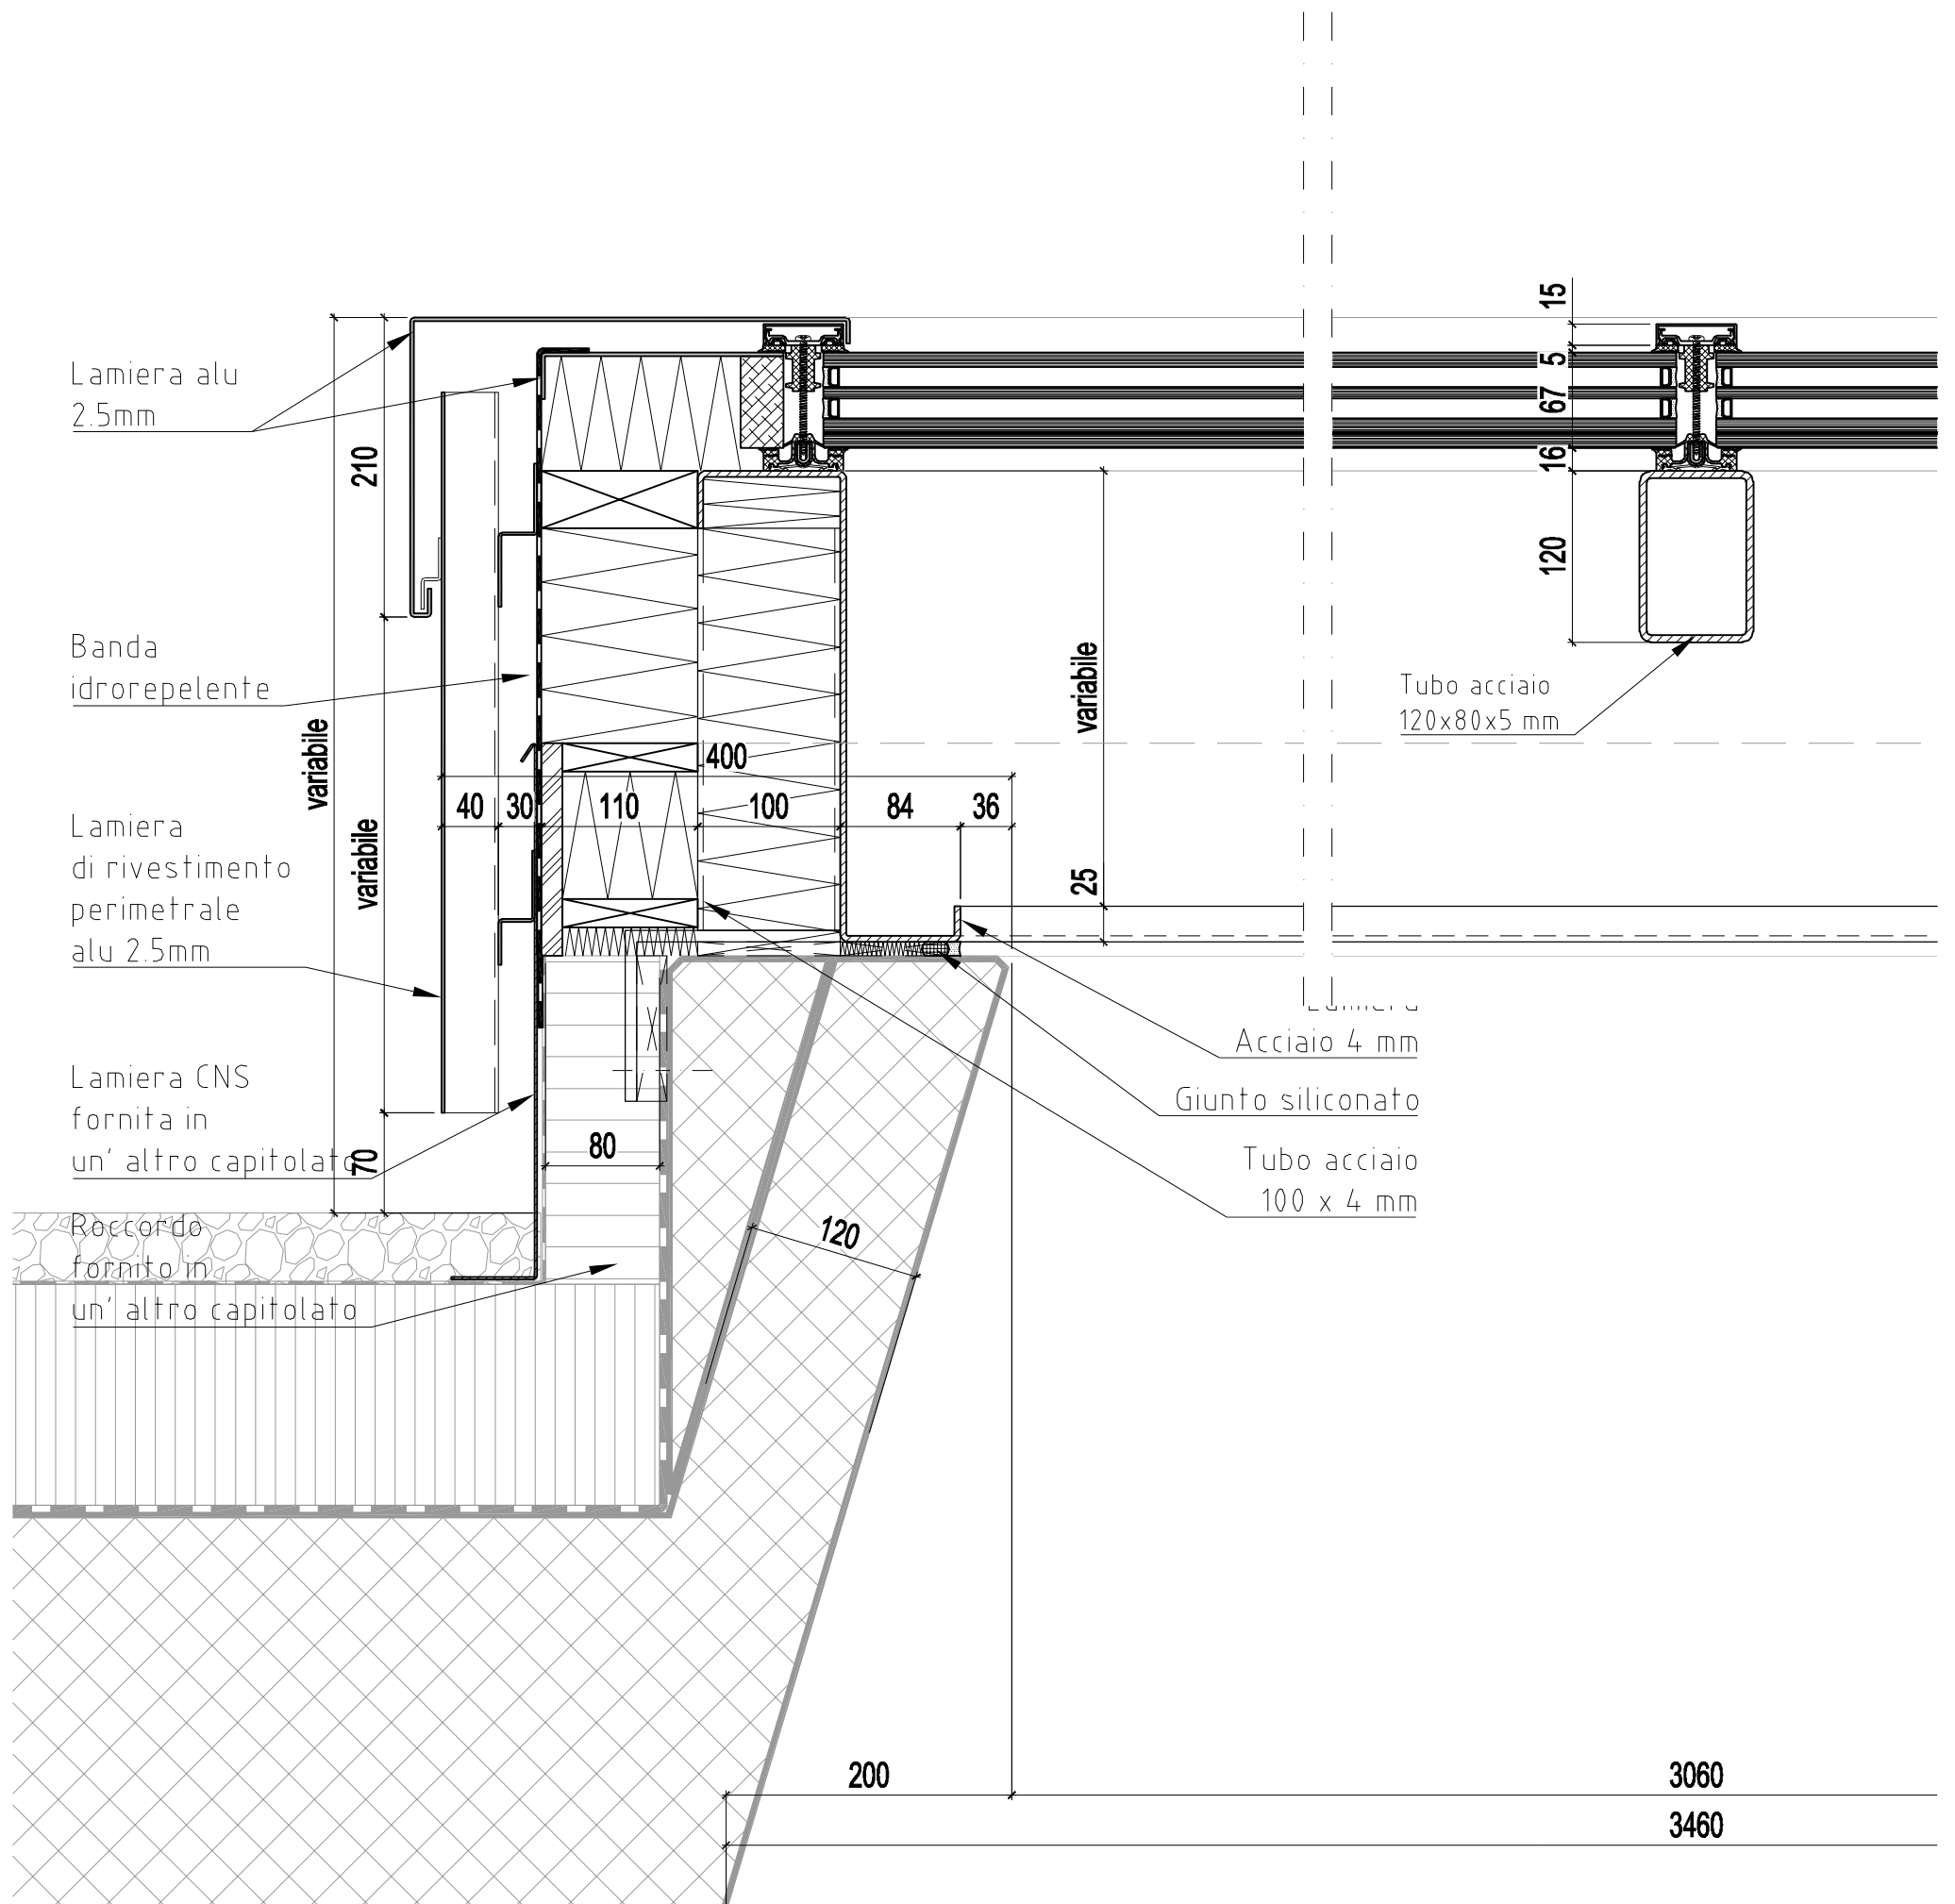

Projekt: **Liceo Cantonale Bellinzona**

Planinhalt: Dettaglio verticale_ Lucernario corpo centrale

Bauherrschaft: Dipartimento delle finanze e dell'economia, Divisione delle risorse, Sezione della Logistica, Via del Carmagnola 7, 6501 Bellinzona

Architektur: Durisch + Nolli Architetti Sagl, Via San Gottardo 77, 6900 Massagno

Datum: 30.03.2023
 Rev.: 27.11.2023
 Rev.Nr. C
 Gez.: mp
 Mst.: 1:5
 Format: A3

23010-P

V-412

Dieser Projektplan dient als Basis für die Submission und ist für die Ausführung nicht verbindlich. Sämtliche Konstruktionen und Masse sind zu prüfen und mit dem Auftraggeber zu verifizieren. Die mit "bauseits" bezeichneten Bauteile werden durch feroplan weder geplant, ausgeschrieben noch koordiniert.

feroplan

Zürich Bern Chur