Dipartimento delle finanze e dell'economia
Sezione della logistica
Via del Carmagnola 7
6500 Bellinzona
t +41 (0)91 814 77 11
f +41 (0)91 814 77 19
e-mail : dfe-sl@ti.ch
web : www.ti.ch/DFE/DR/SL

Repubblica
e Cantone
Ticino

Oggetto						Oggetto N°	File N°	Piano N°
	PINACOTECA ZÜST - MENDRISIO-RANCATE					E1045	012	012
Nome Piano	FACCIATA NORD-EST					Mappale		Variante
						202		1
Nome File	E1045_GE_FA_F01_00_050_012_62_1.dwg		Formato	Settore	Scala	Data		Modifica
Disegnato	Emanuel Pinto	Data 01.06.2023	105.0 x 59.4	00	1:50	18.08.2023		-
Approvato	Edy Lehmann	Data 22.06.2023						

TINGENIA INGEGNERIA E GEOMATICA SA
VICOLO VIGANALE 3, CP 51
CH-6818 MELANO
+41 (0) 91 641 30 03
info@tingenia.ch

Tingenia
Ingegneria Geomatica
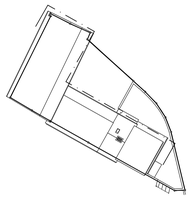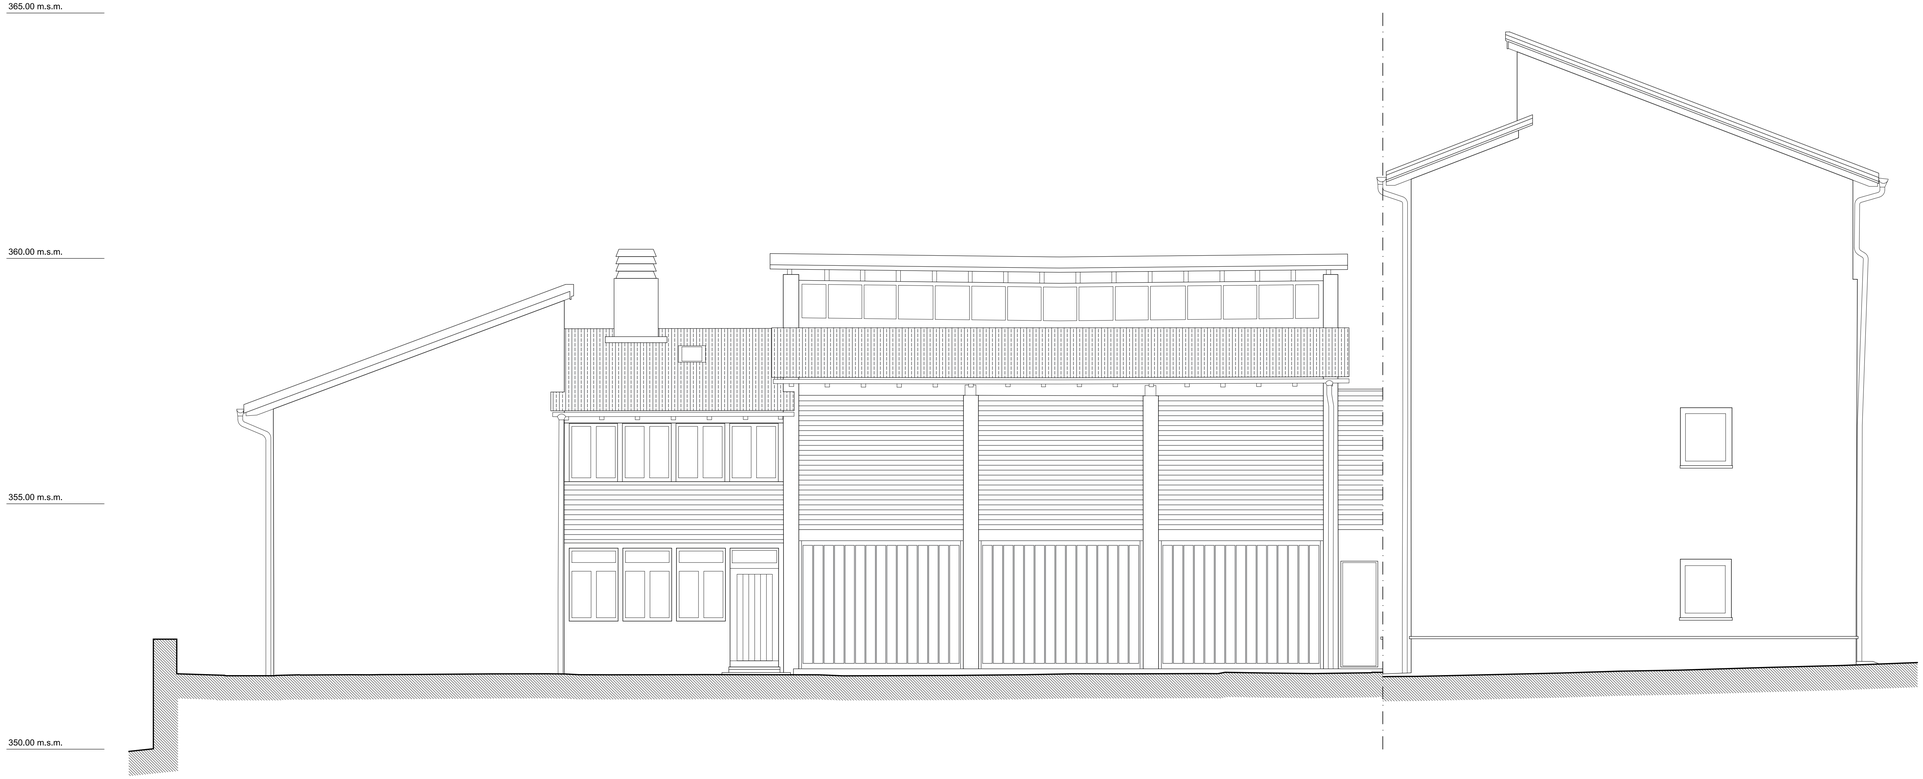
Piano sinottico