Dipartimento delle finanze e dell'economia
Sezione della logistica
Via del Carmagnola 7
6500 Bellinzona
t +41 (0)91 814 77 11
f +41 (0)91 814 77 19
e-mail : dfe-sil@ti.ch
web : www.ti.ch/DFE/DR/SL

Repubblica
e Cantone
Ticino

Oggetto	PINACOTECA ZÜST - MENDRISIO-RANCATE				Oggetto N° E1045	File N° 003	Piano N° 003
Nome Piano	PIANTA PIANO TERRA				Mappale 202		Variante 1
Nome File	E1045_GE_PI_P00_00_050_003_62_1.dwg		Formato	Settore	Scala	Data	Modifica
Disegnato	Emanuel Pinto	Data 01.06.2023	105.0 x 59.4	00	1:50	18.08.2026	-
Approvato	Edy Lehmann	Data 22.06.2023					

TINGENIA INGEGNERIA E GEOMATICA SA
VICOLO VIGANALE 3, CP 51
CH-6818 MELANO
+41 (0) 91 641 30 03
info@tingenia.ch

Tingenia
Ingegneria Geomatica
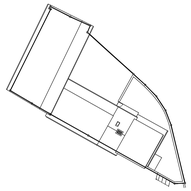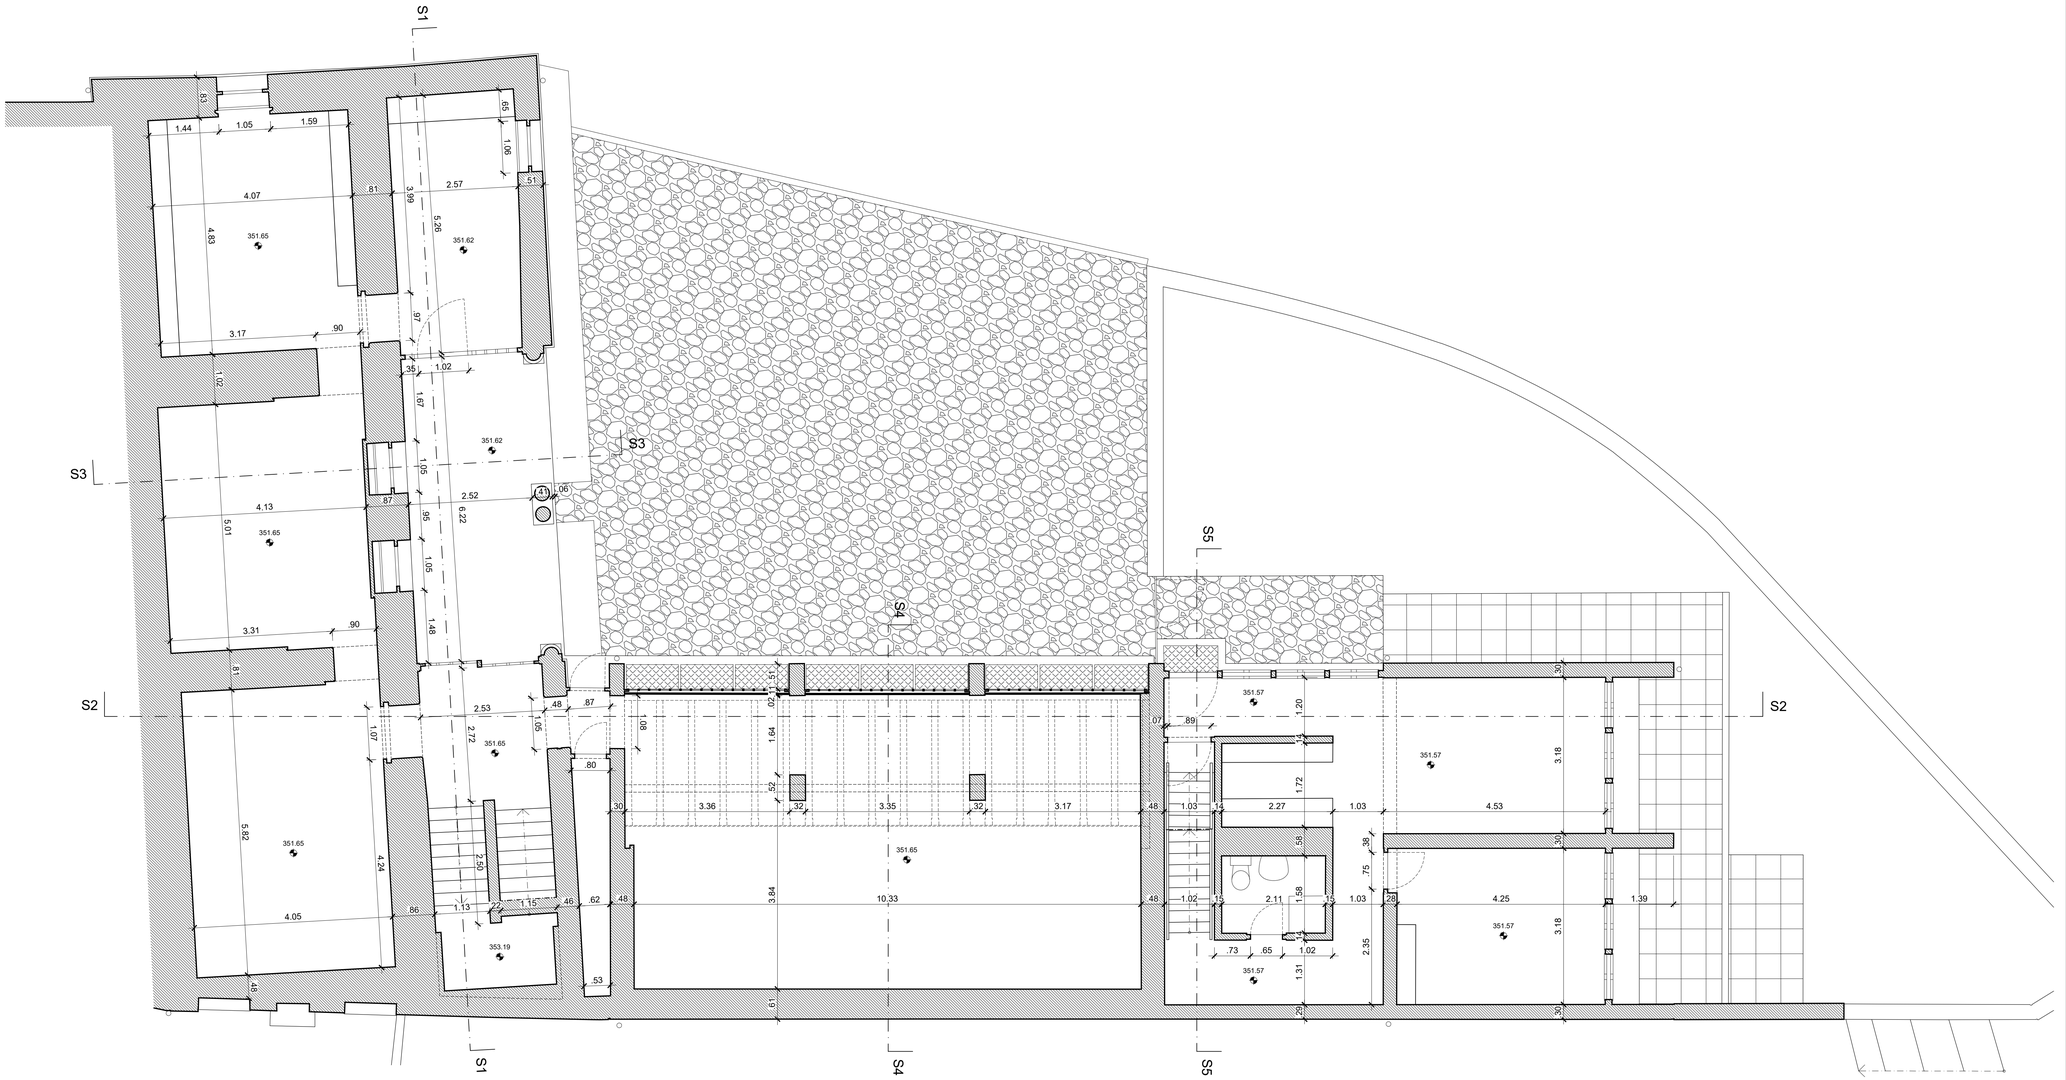
Piano sinottico