



RILIEVO COLONNA E STATUA S. STEFANO - RANCATE


SCALA 1 : 50

○ _ CIRCONFERENZA COLONNA

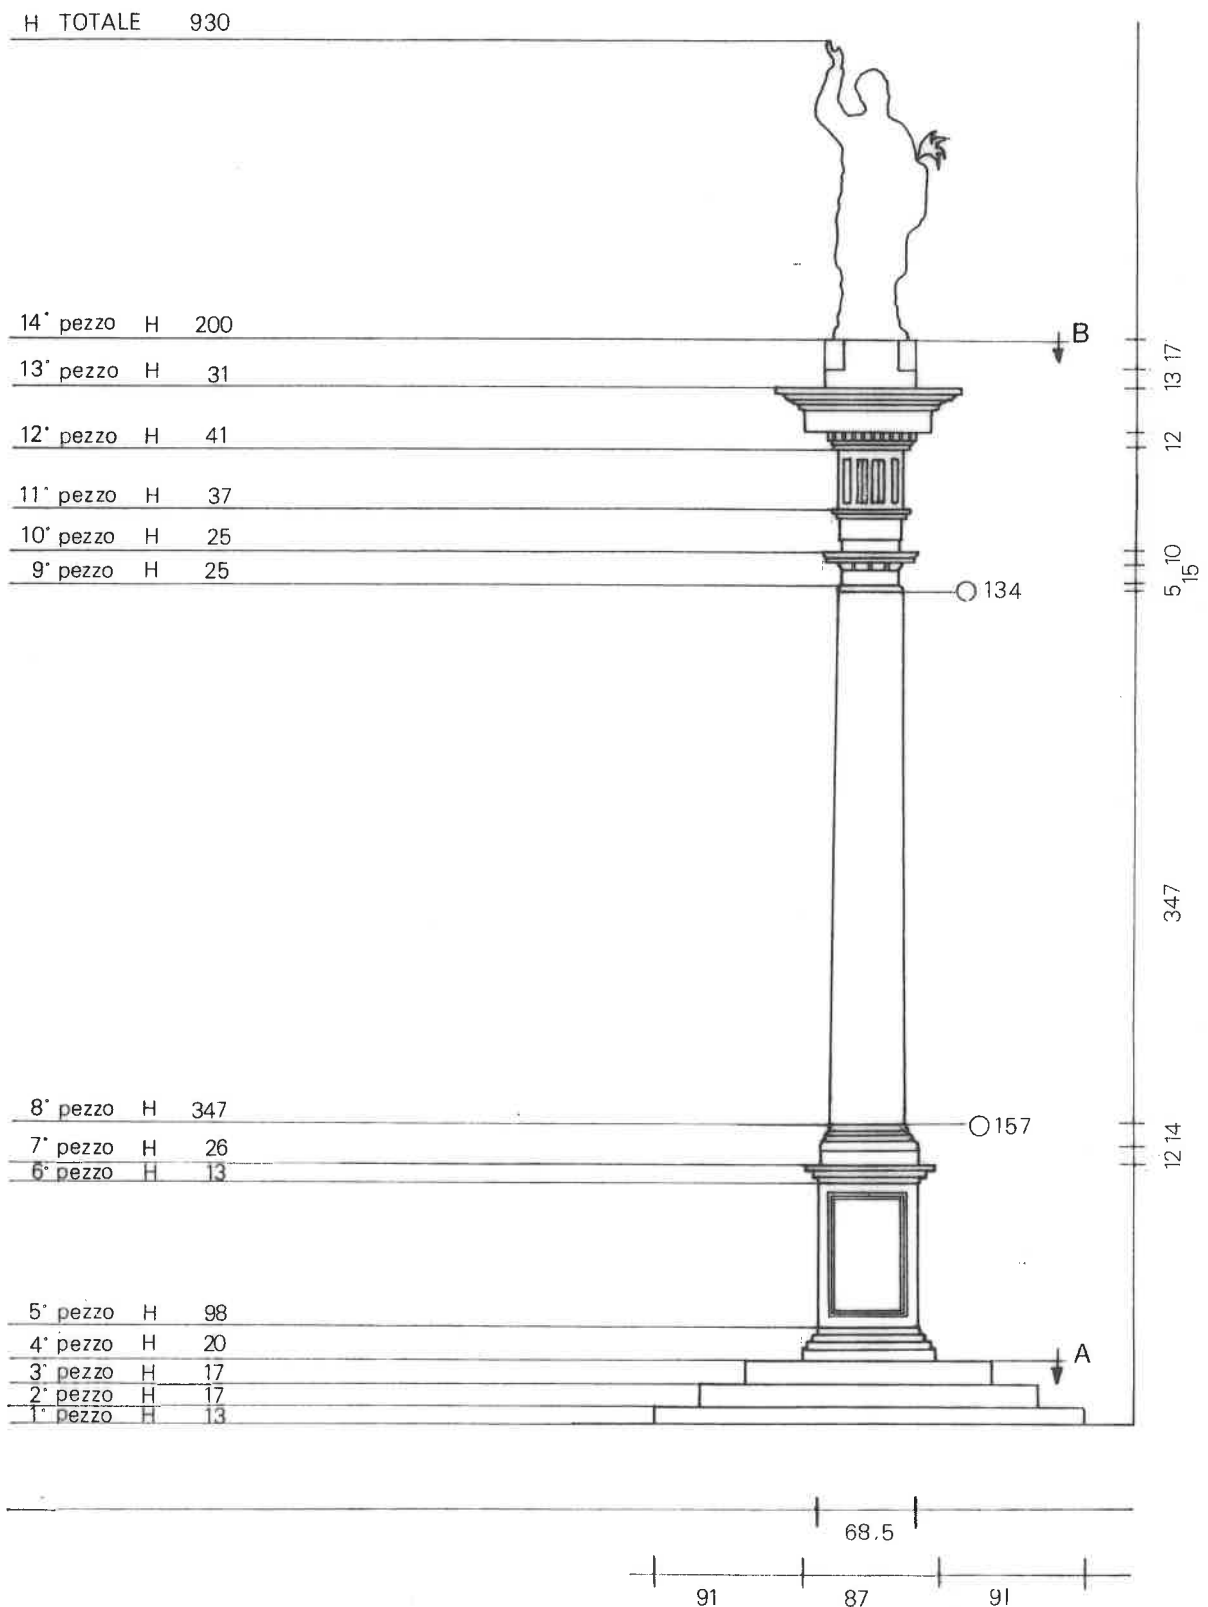


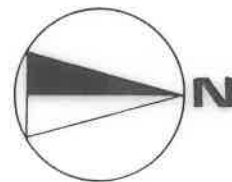

SEZIONE ORIZZONTALE B_B

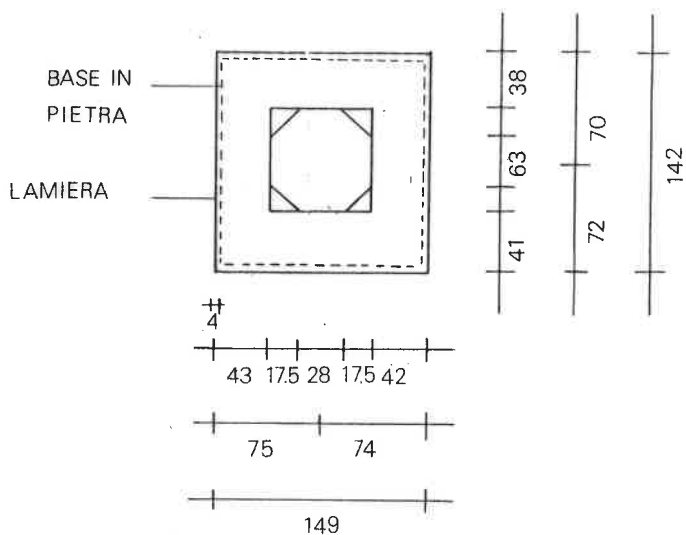

SEZIONE ORIZZONTALE A_A

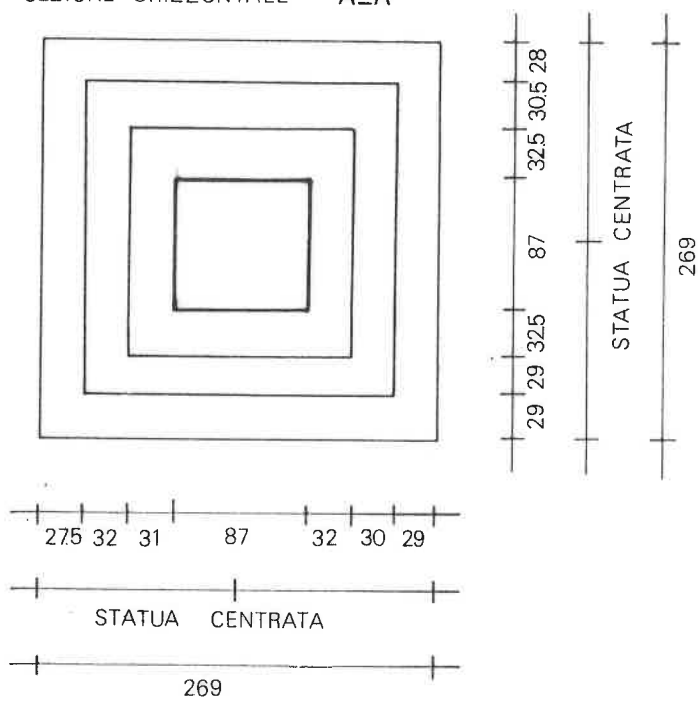

PIAZZALE

