

UETLIBERGSTR.132  
CH - 8045 ZÜRICH  
TEL 044 400 01 63  
FAX 044 400 01 88

MORGENSTR. 129  
CH - 3018 BERN  
TEL 031 334 00 11  
FAX 031 334 00 13

ALEXANDERSTR. 14  
CH - 7000 CHUR  
TEL 081 252 55 04  
FAX 081 252 68 25

www.feroplan.ch  
info@feroplan.ch  
ZERTIFIZIERT ISO 9001  
MWST-NR. CHE-106.834.837



**feroplan engineering ag**


**Stand 27.09.2023**

**23034-P / E 4008 Opera: Ristrutturazione Pretorio Bellinzona**  
**Indice CCC 221.8 elementi traslucidi speciali**

PLAN NR	PLANINHALT	Mst.	GEZ.	DATUM	REV. NR	REV. DATUM
A-001	Pianta lucernari	1:100	mp	22.11.2016	A	27.09.2023
H-001	H-Schnitt 001 Lucernario B	1:30	mp	22.11.2016	A	27.09.2023
H-002	H-Schnitt 002 Lucernario C	1:30	mp	22.11.2016	A	27.09.2023
H-003	H-Schnitt 003 Lucernario A	1:30	mp	22.11.2016	A	27.09.2023
V-001	V-Schnitt 001 Lucernario B	1:30	mp	22.11.2016	A	27.09.2023
V-002	V-Schnitt 002 Lucernario C	1:30	mp	22.11.2016	A	27.09.2023
V-003	V-Schnitt 003 Lucernario A	1:30	mp	22.11.2016	A	27.09.2023
D-001	Dettaglio D-001	1:5	mp	22.11.2016	A	27.09.2023
D-002	Dettaglio D-002	1:5	mp	22.11.2016	A	27.09.2023
D-003	Dettaglio D-003	1:5	mp	22.11.2016	A	27.09.2023
D-004	Dettaglio D-004	1:5	mp	22.11.2016	A	27.09.2023
D-005	Dettaglio D-005	1:5	mp	22.11.2016	A	27.09.2023
D-006	Dettaglio D-006	1:5	mp	22.11.2016	A	27.09.2023
D-007	Dettaglio D-007	1:5	mp	22.11.2016	A	27.09.2023

# Pianta

## Lucernari A / B / C

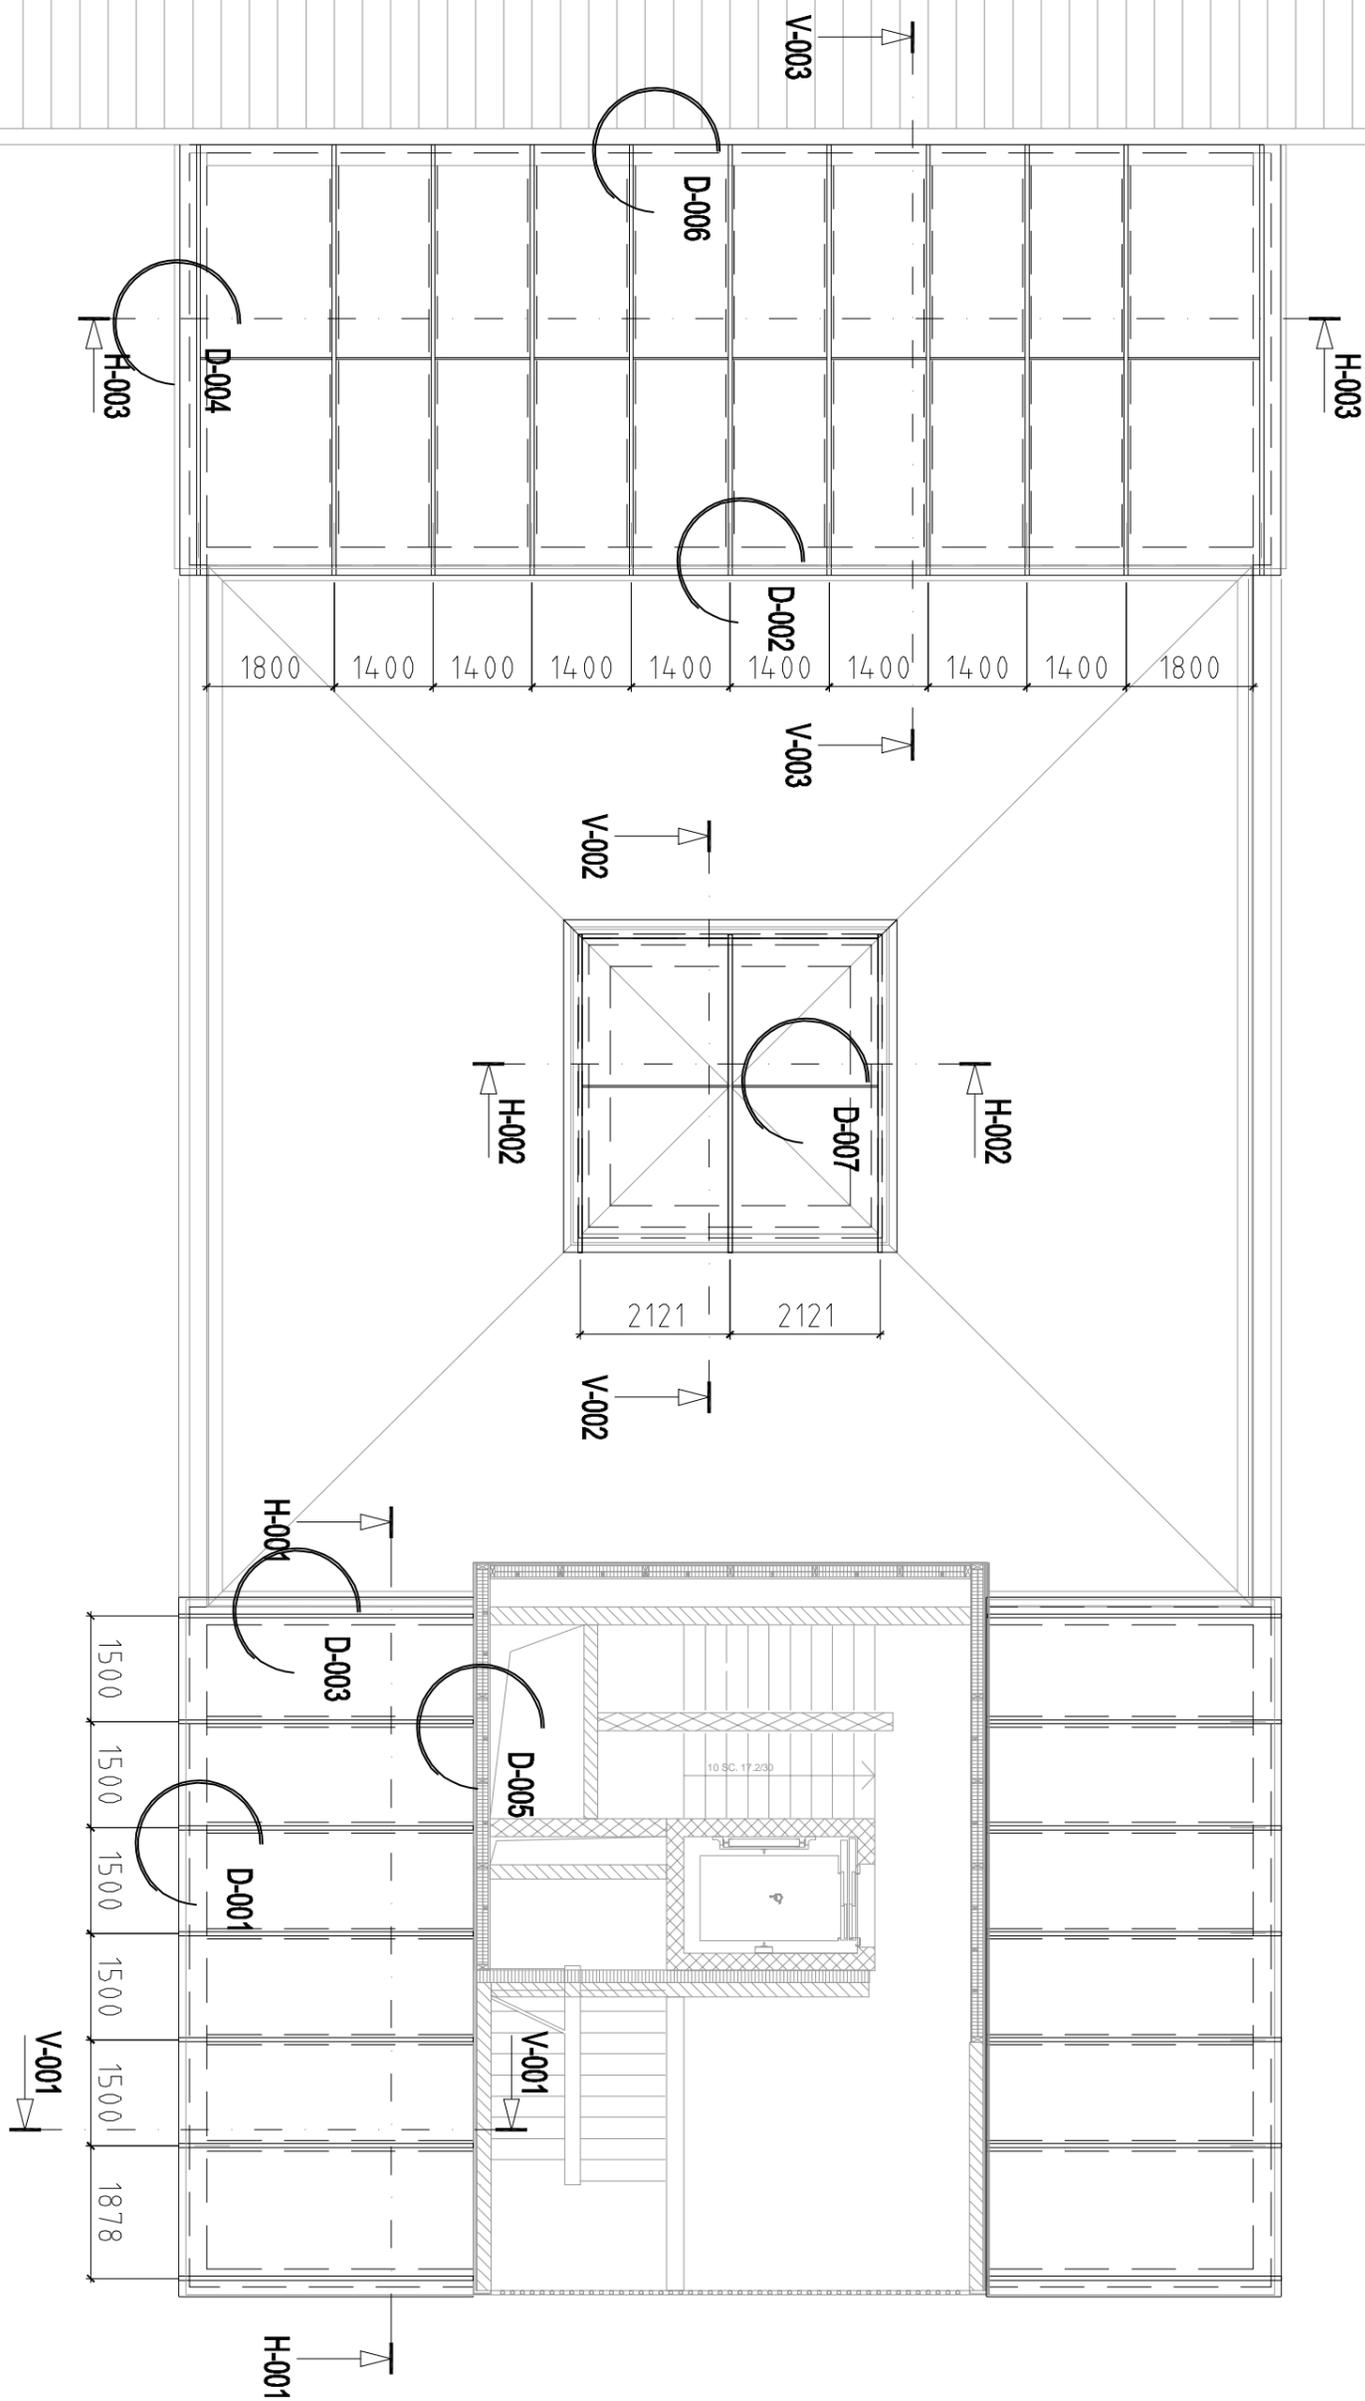

Projekt: **Ristrutturazione Pretorio Bellinzona**

Planinhalt: Pianta lucernari

Bauherrschaft:

Architektur: CDL Bearth & Deplazes AG, Durisch + Nolli Architetti Sagl

Datum: 22.11.2016  
 Rev.: 27.09.2023  
 Rev.Nr. A  
 Gez.: mp  
 Mst.: 1:100  
 Format: A3

23034-P

A-001


Dieser Projektplan dient als Basis für die Submission und ist für die Ausführung nicht verbindlich. Sämtliche Konstruktionen und Masse sind zu prüfen und mit dem Auftraggeber zu verifizieren. Die mit "bauseits" bezeichneten Bauteile werden durch feroplan weder geplant, ausgeschrieben noch koordiniert.

**feroplan**

Zürich Bern Chur

# Sezione orizzontale H-001

## Lucernario B

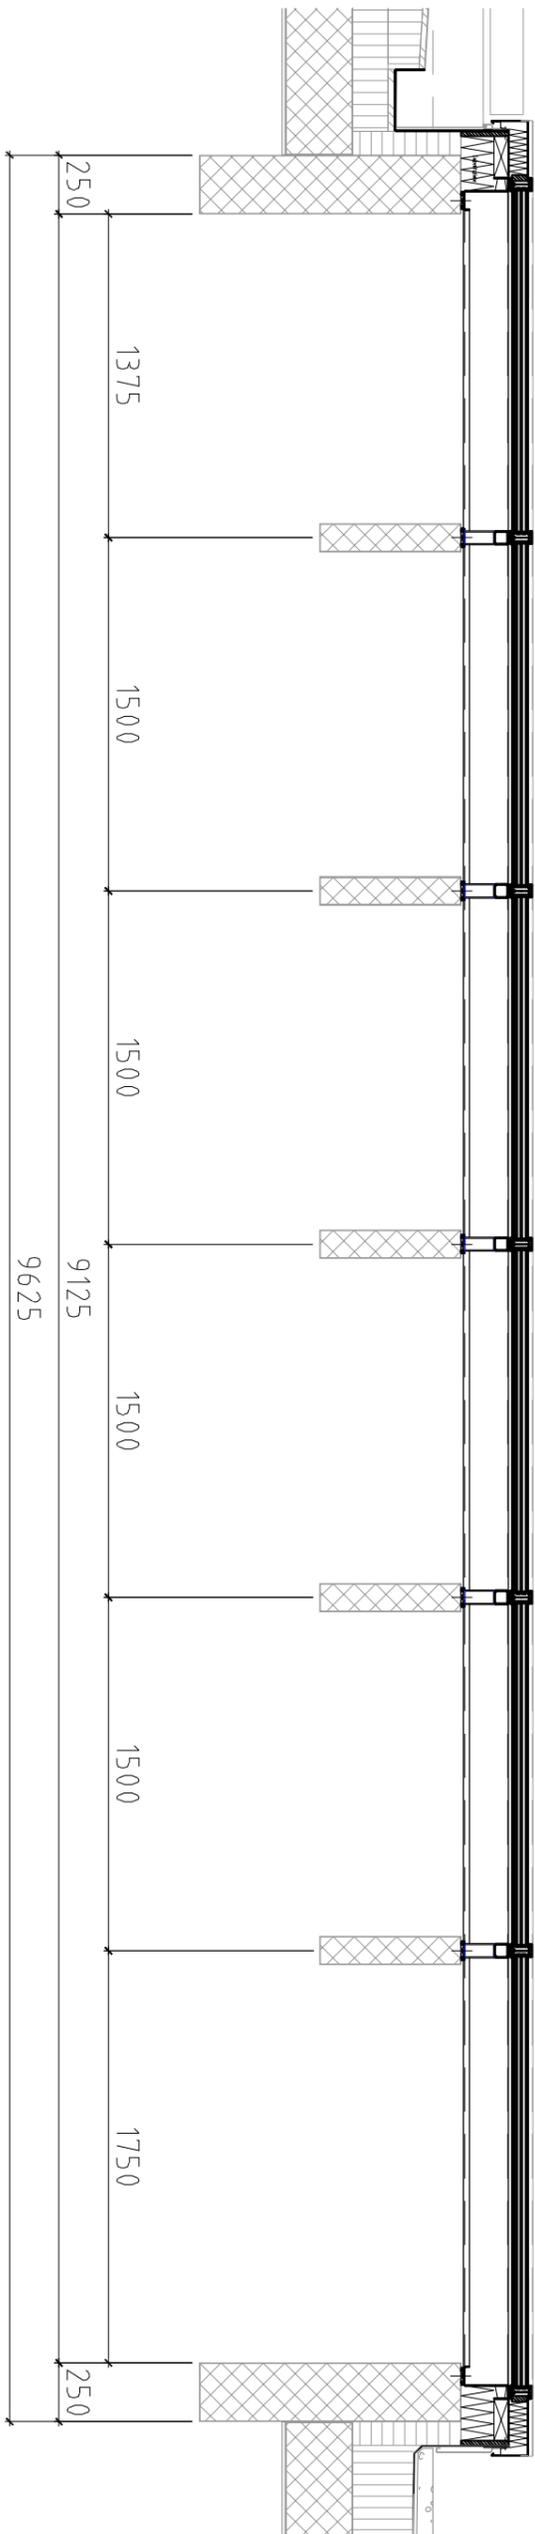


Projekt:	<b>Ristrutturazione Pretorio Bellinzona</b>	Datum: 22.11.2016	23034-P
Planinhalt:	H-Schnitt 001 Lucernario B	Rev.: 27.09.2023	
Bauherrschaft:		Rev.Nr. A	H-001
Architektur:	CDL Bearth & Deplazes AG, Durisch + Nolli Architetti Sagl	Gez.: mp	
		Mst.: 1:30	
		Format: A3	

Dieser Projektplan dient als Basis für die Submission und ist für die Ausführung nicht verbindlich. Sämtliche Konstruktionen und Masse sind zu prüfen und mit dem Auftraggeber zu verifizieren. Die mit "bauseits" bezeichneten Bauteile werden durch fero plan weder geplant, ausgeschrieben noch koordiniert.



Zürich Bern Chur

# Sezione orizzontale H-002 Lucernario C

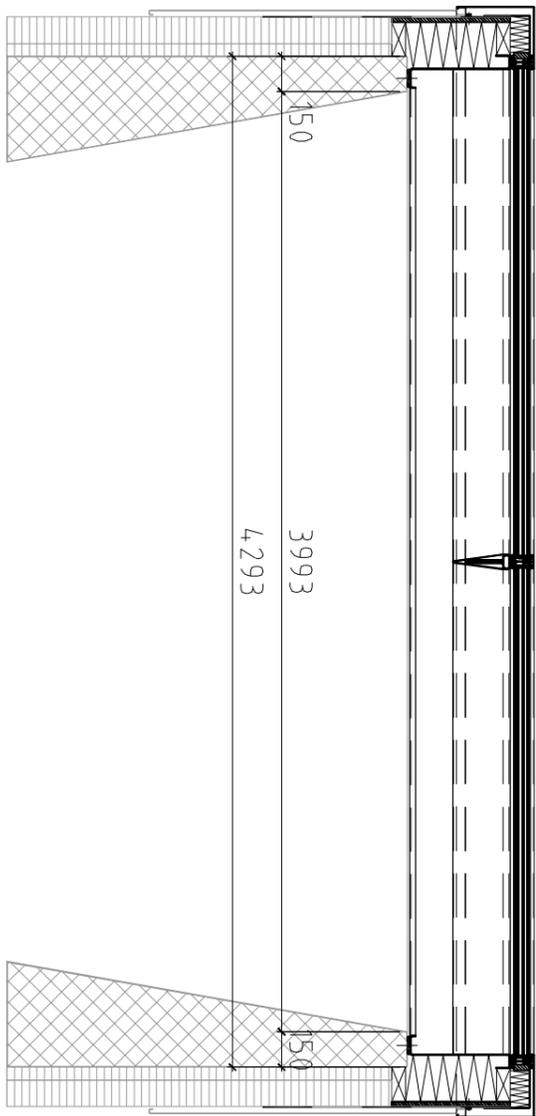


Projekt: <b>Ristrutturazione Pretorio Bellinzona</b>	Datum: 22.11.2016 Rev.: 27.09.2023 Rev.Nr. A	23034-P  H-002
Planinhalt: H-Schnitt 002 Lucernario C	Gez.: mp Mst.: 1:30 Format: A3	
Bauherrschaft:		
Architektur: CDL Bearth & Deplazes AG, Durisch + Nolli Architetti Sagl		

Dieser Projektplan dient als Basis für die Submission und ist für die Ausführung nicht verbindlich. Sämtliche Konstruktionen und Masse sind zu prüfen und mit dem Auftraggeber zu verifizieren. Die mit "bauseits" bezeichneten Bauteile werden durch fero plan weder geplant, ausgeschrieben noch koordiniert.



Zürich Bern Chur

# Sezione orizzontale H-003 Lucernario A

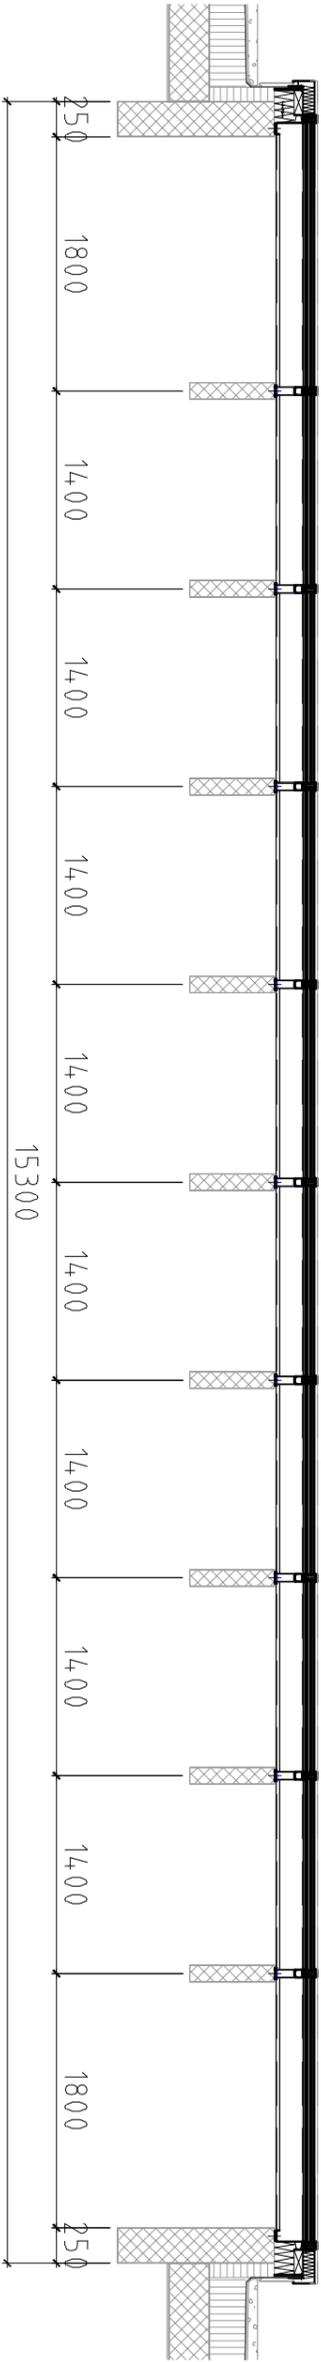


Projekt:	<b>Ristrutturazione Pretorio Bellinzona</b>	Datum: 22.11.2016	23034-P
Planinhalt:	H-Schnitt 003 Lucernario A	Rev.: 27.09.2023	
Bauherrschaft:		Rev.Nr. A	H-003
Architektur:	CDL Bearth & Deplazes AG, Durisch + Nolli Architetti Sagl	Gez.: mp	
		Mst.: 1:50	
		Format: A3	

Dieser Projektplan dient als Basis für die Submission und ist für die Ausführung nicht verbindlich. Sämtliche Konstruktionen und Masse sind zu prüfen und mit dem Auftraggeber zu verifizieren. Die mit "bauseits" bezeichneten Bauteile werden durch fero plan weder geplant, ausgeschrieben noch koordiniert.



Zürich Bern Chur

# Sezione verticale V-001 Lucernario B

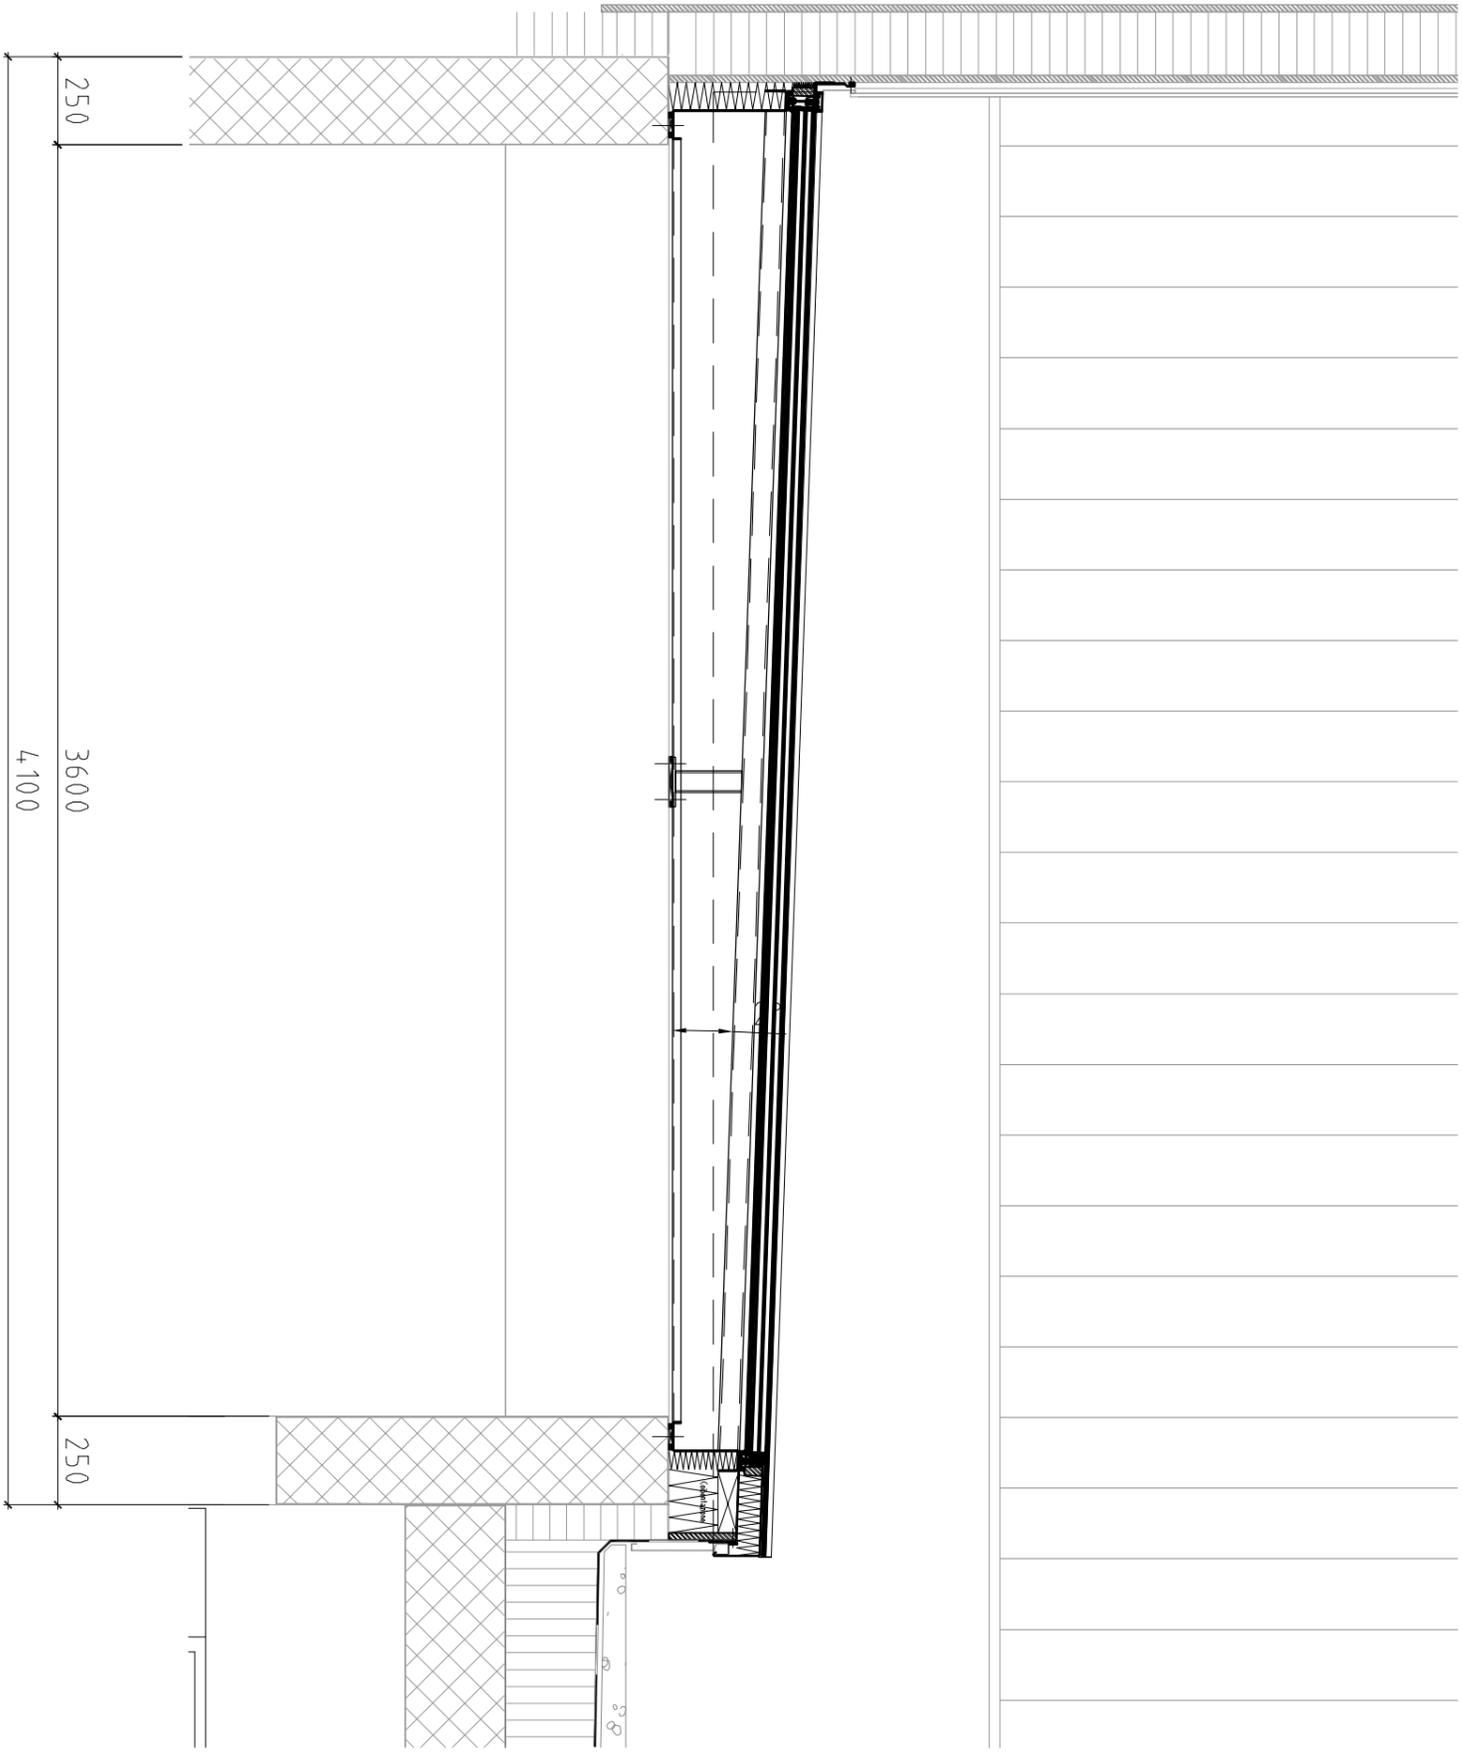


Projekt:	<b>Ristrutturazione Pretorio Bellinzona</b>	Datum: 22.11.2016	23034-P
Planinhalt:	V-Schnitt 001 Lucernario B	Rev.: 27.09.2023	
Bauherrschaft:		Rev.Nr. A	V-001
Architektur:	CDL Bearth & Deplazes AG, Durisch + Nolli Architetti Sagl	Gez.: mp	
		Mst.: 1:20	
		Format: A3	

Dieser Projektplan dient als Basis für die Submission und ist für die Ausführung nicht verbindlich. Sämtliche Konstruktionen und Masse sind zu prüfen und mit dem Auftraggeber zu verifizieren. Die mit "bauseits" bezeichneten Bauteile werden durch fero plan weder geplant, ausgeschrieben noch koordiniert.



Zürich Bern Chur

# Sezione verticale V-002 Lucernario C

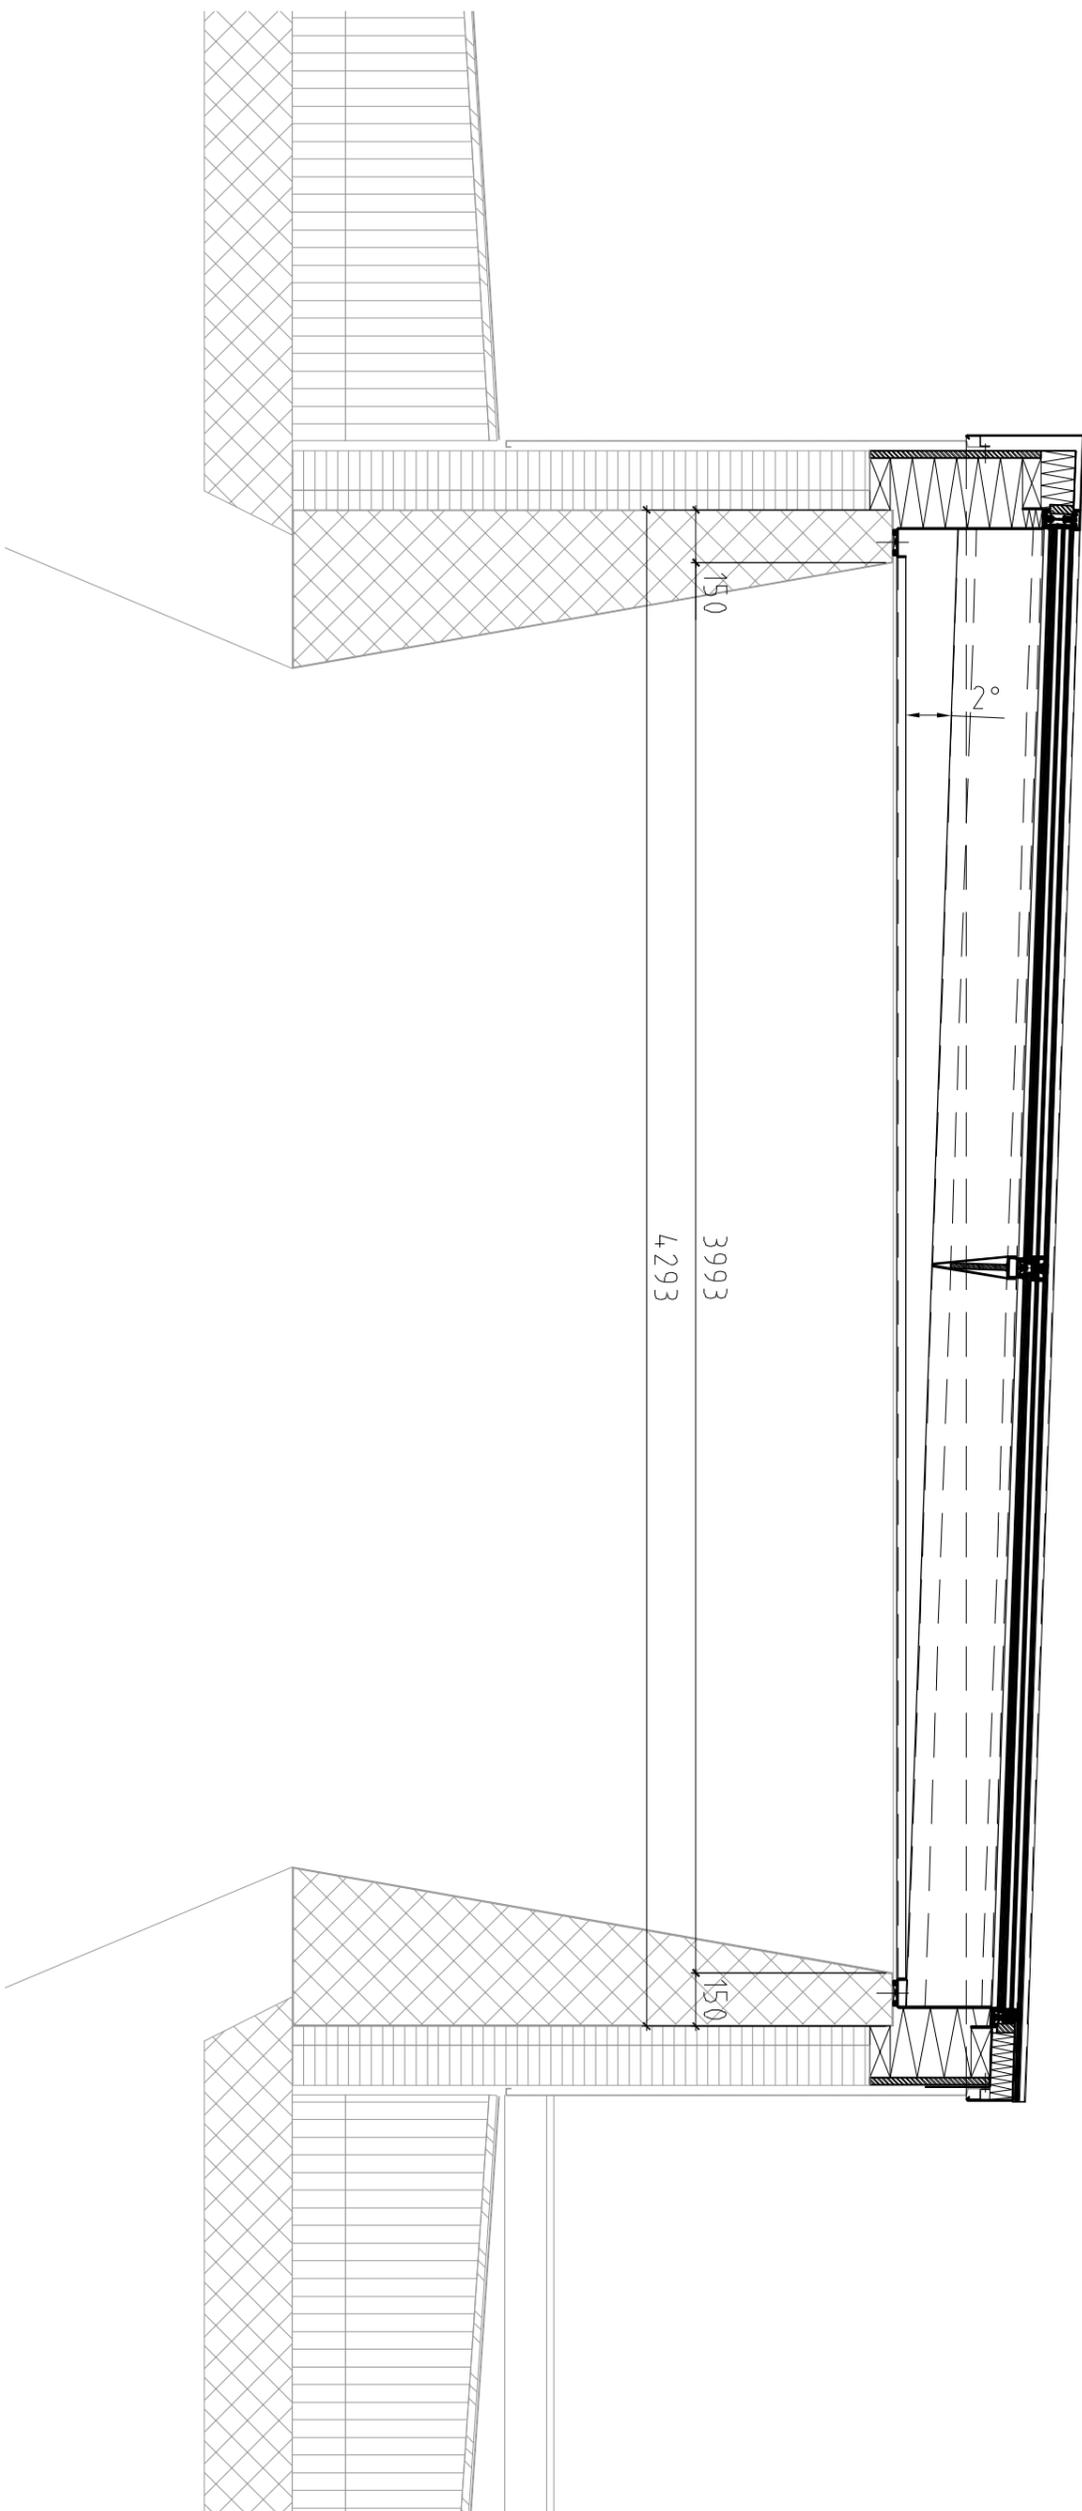


Projekt:	<b>Ristrutturazione Pretorio Bellinzona</b>	Datum: 22.11.2016	23034-P
Planinhalt:	V-Schnitt 002 Lucernario C	Rev.: 27.09.2023	
Bauherrschaft:		Rev.Nr. A	V-002
Architektur:	CDL Bearth & Deplazes AG, Durisch + Nolli Architetti Sagl	Gez.: mp	
		Mst.: 1:20	
		Format: A3	

Dieser Projektplan dient als Basis für die Submission und ist für die Ausführung nicht verbindlich. Sämtliche Konstruktionen und Masse sind zu prüfen und mit dem Auftraggeber zu verifizieren. Die mit "bauseits" bezeichneten Bauteile werden durch fero plan weder geplant, ausgeschrieben noch koordiniert.



Zürich Bern Chur

# Sezione verticale V-003 Lucernario A

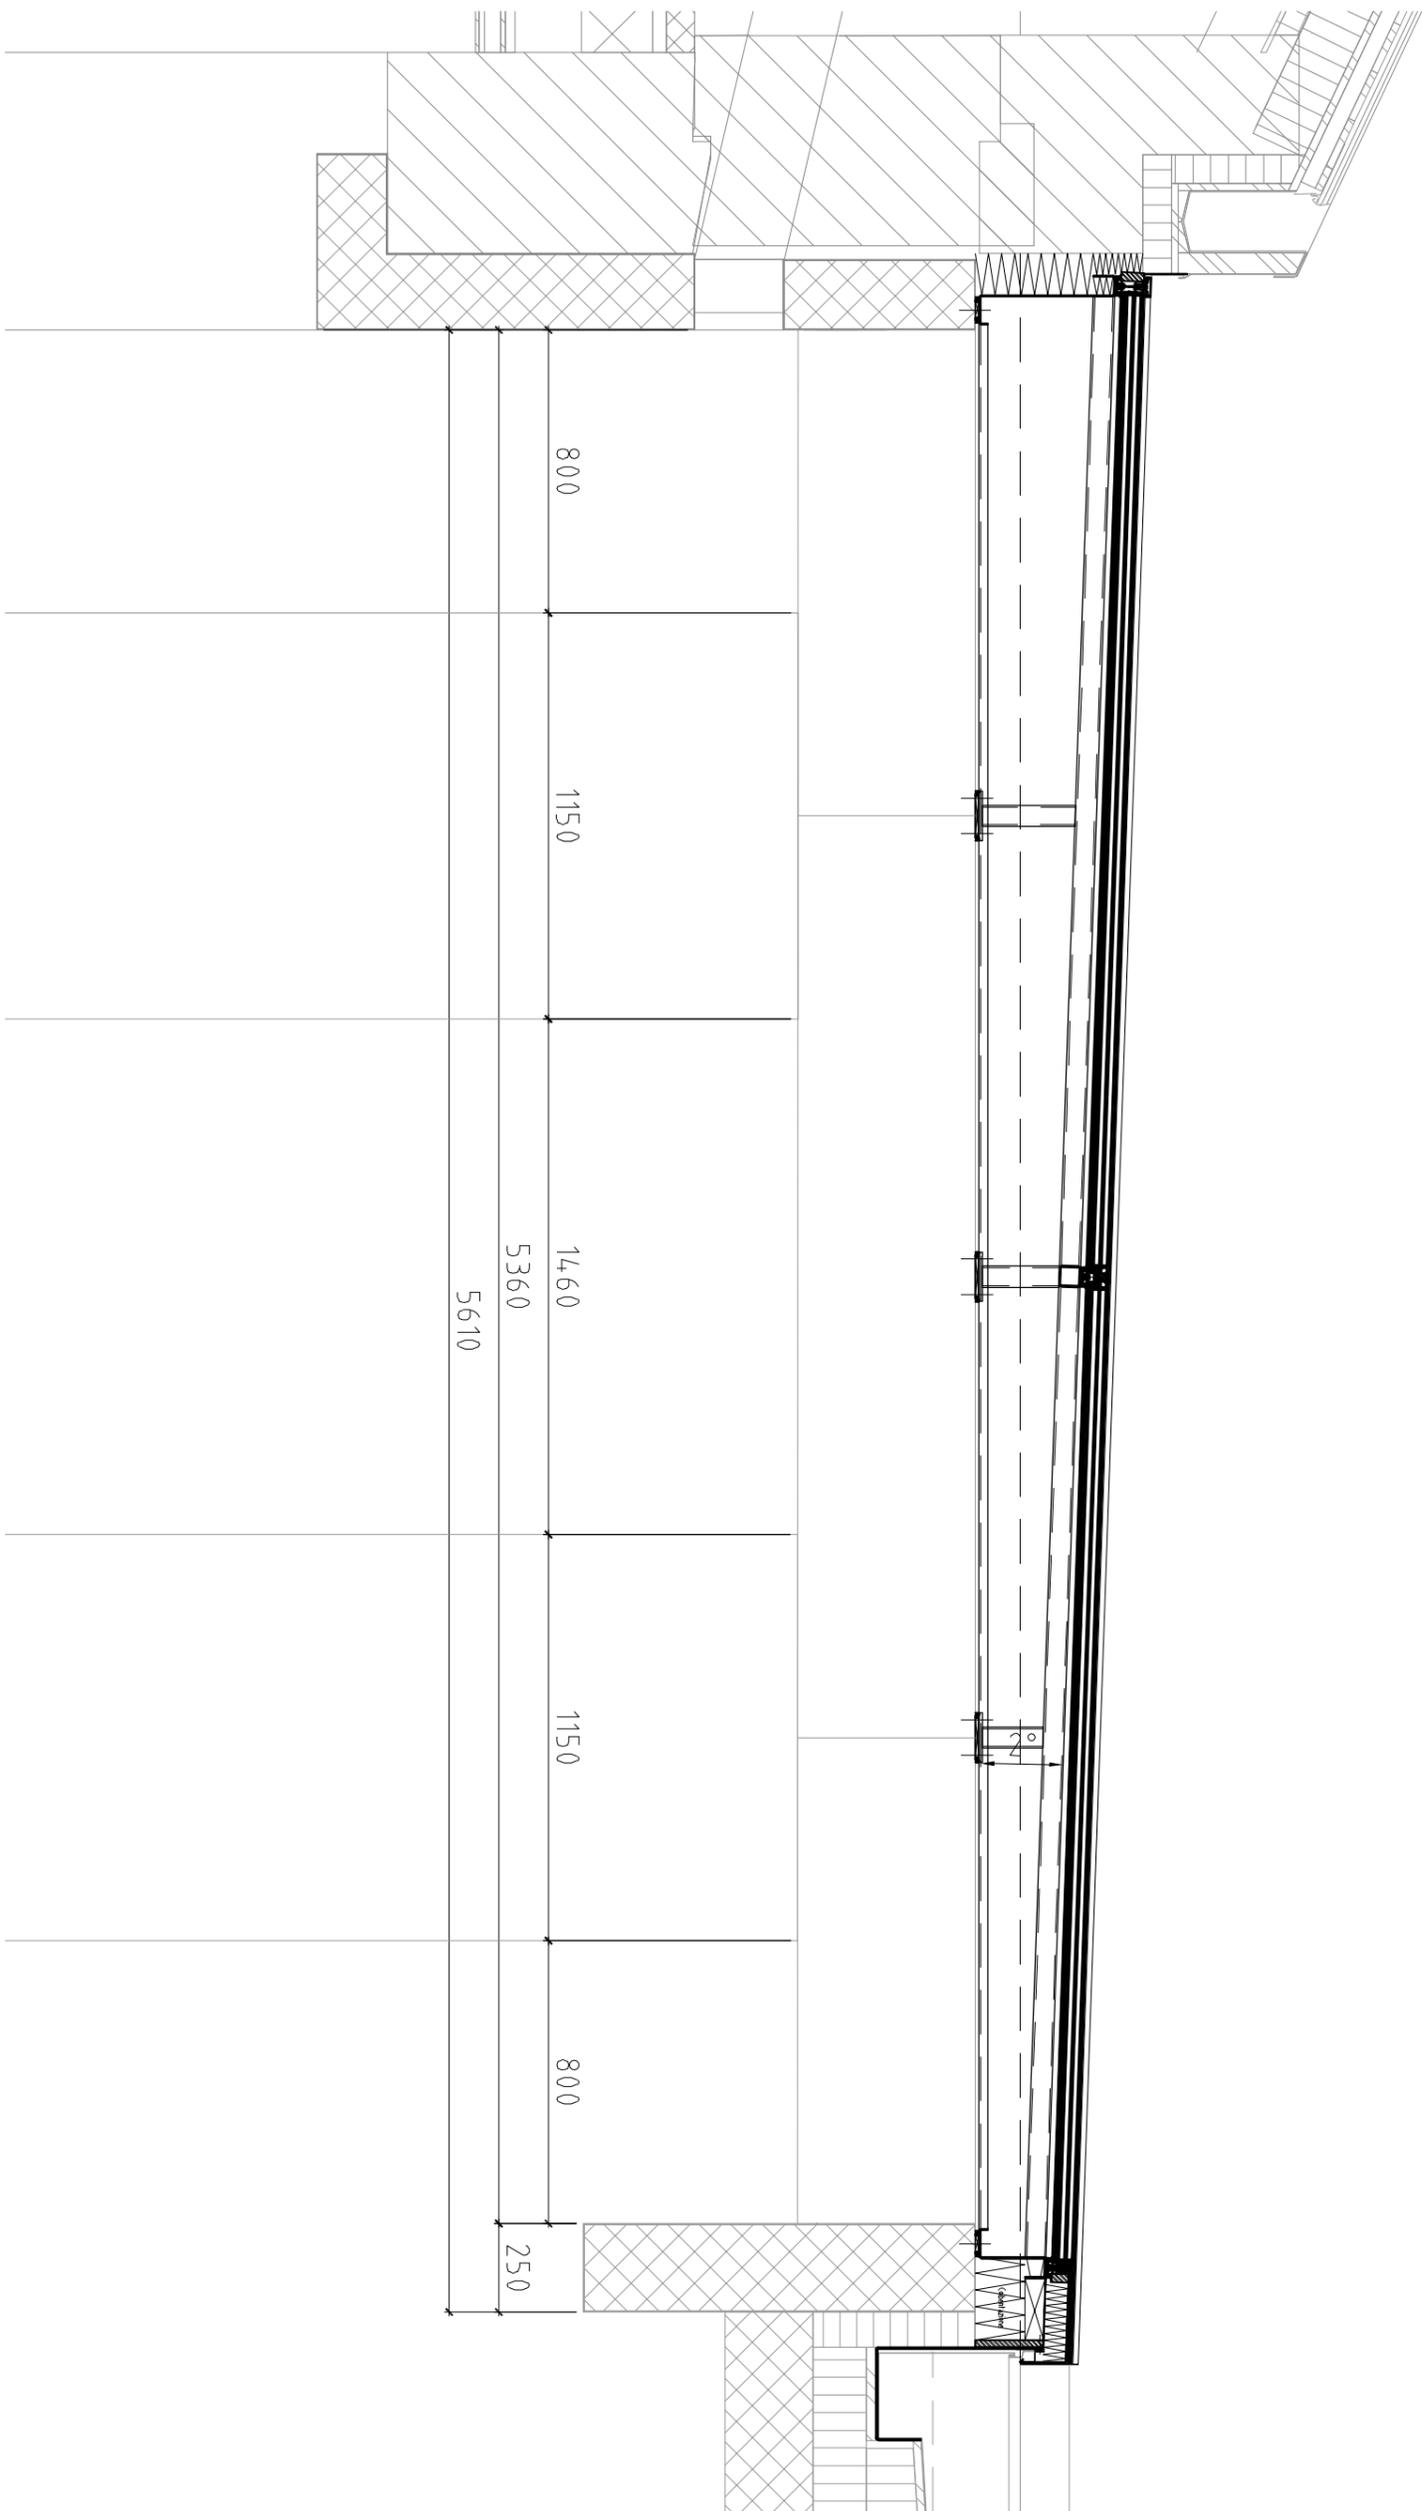

Projekt: **Ristrutturazione Pretorio Bellinzona**

Planinhalt: V-Schnitt 003 Lucernario A

Bauherrschaft:

Architektur: CDL Bearth & Deplazes AG, Durisch + Nolli Architetti Sagl

Datum: 22.11.2016  
 Rev.: 27.09.2023  
 Rev.Nr. A  
 Gez.: mp  
 Mst.: 1:20  
 Format: A3

23034-P


V-003

Dieser Projektplan dient als Basis für die Submission und ist für die Ausführung nicht verbindlich. Sämtliche Konstruktionen und Masse sind zu prüfen und mit dem Auftraggeber zu verifizieren. Die mit "bauseits" bezeichneten Bauteile werden durch fero plan weder geplant, ausgeschrieben noch koordiniert.

**fero plan**

Zürich Bern Chur


# Dettaglio D-001

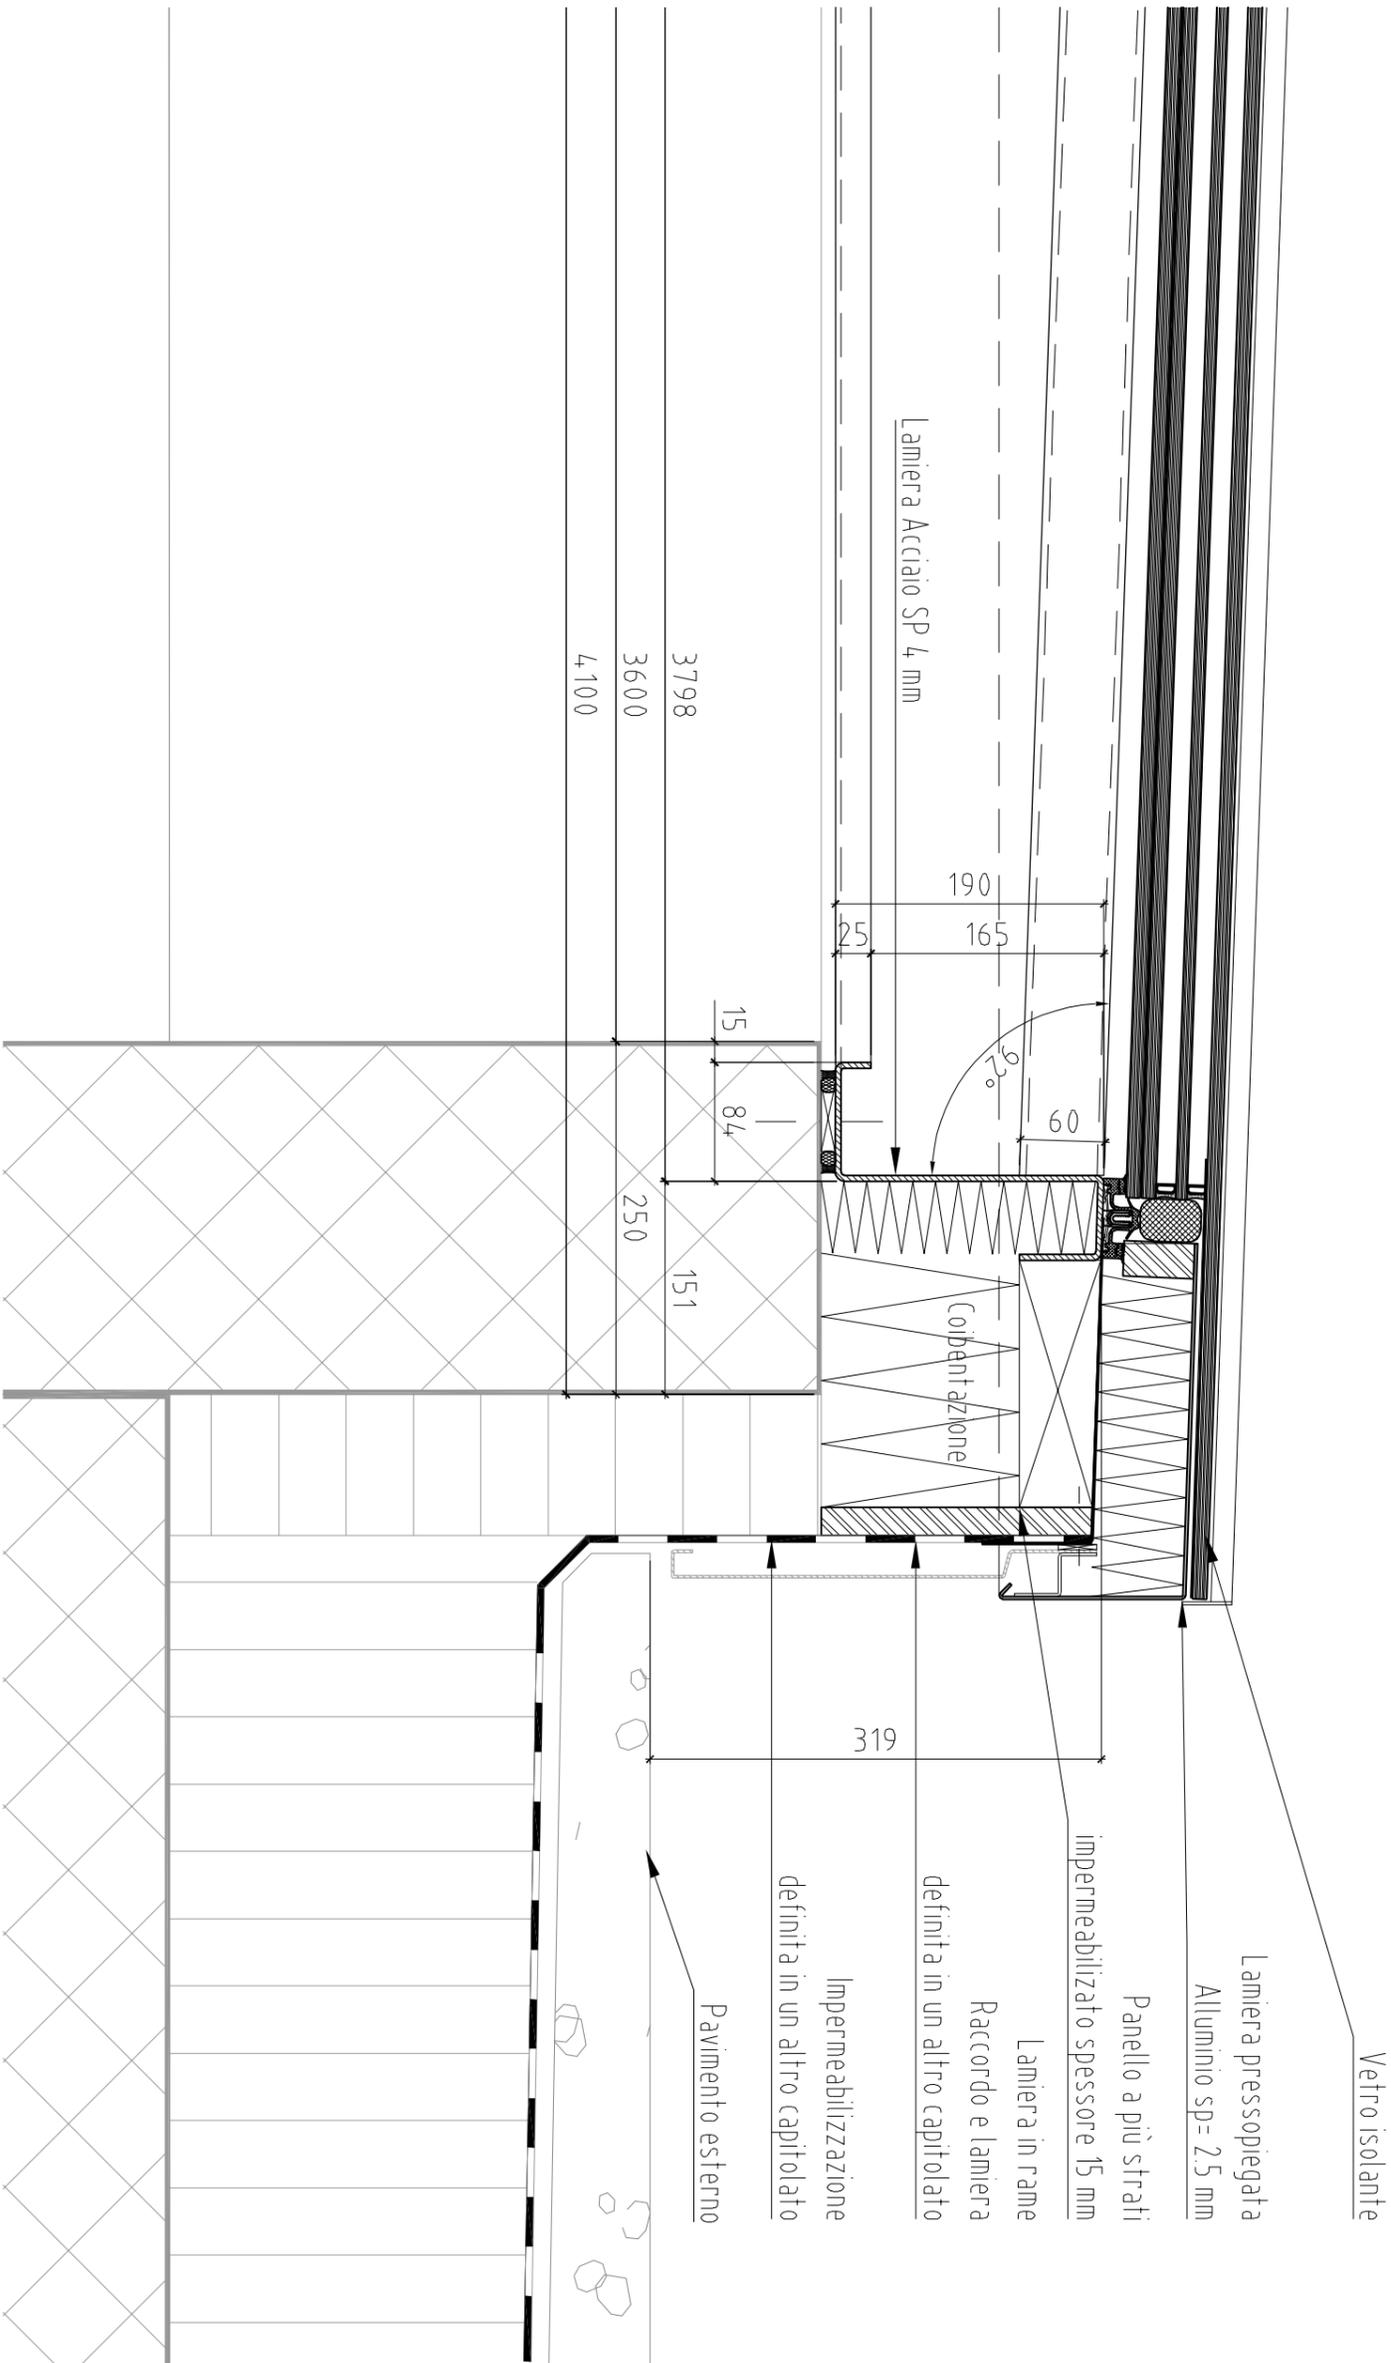

Projekt: <b>Ristrutturazione Pretorio Bellinzona</b>	Datum: 22.11.2016 Rev.: 27.09.2023	<b>23034-P</b>
Planinhalt: Dettaglio D-001	Rev.Nr.: A Gez.: mp Mst.: 1:5 Format: A3	
Bauherrschaft:		
Architektur: CDL Bearth & Deplazes AG, Durisch + Nolli Architetti Sagl		

Dieser Projektplan dient als Basis für die Submission und ist für die Ausführung nicht verbindlich. Sämtliche Konstruktionen und Masse sind zu prüfen und mit dem Auftraggeber zu verifizieren. Die mit "bauseits" bezeichneten Bauteile werden durch feroplan weder geplant, ausgeschrieben noch koordiniert.


# Dettaglio D-002

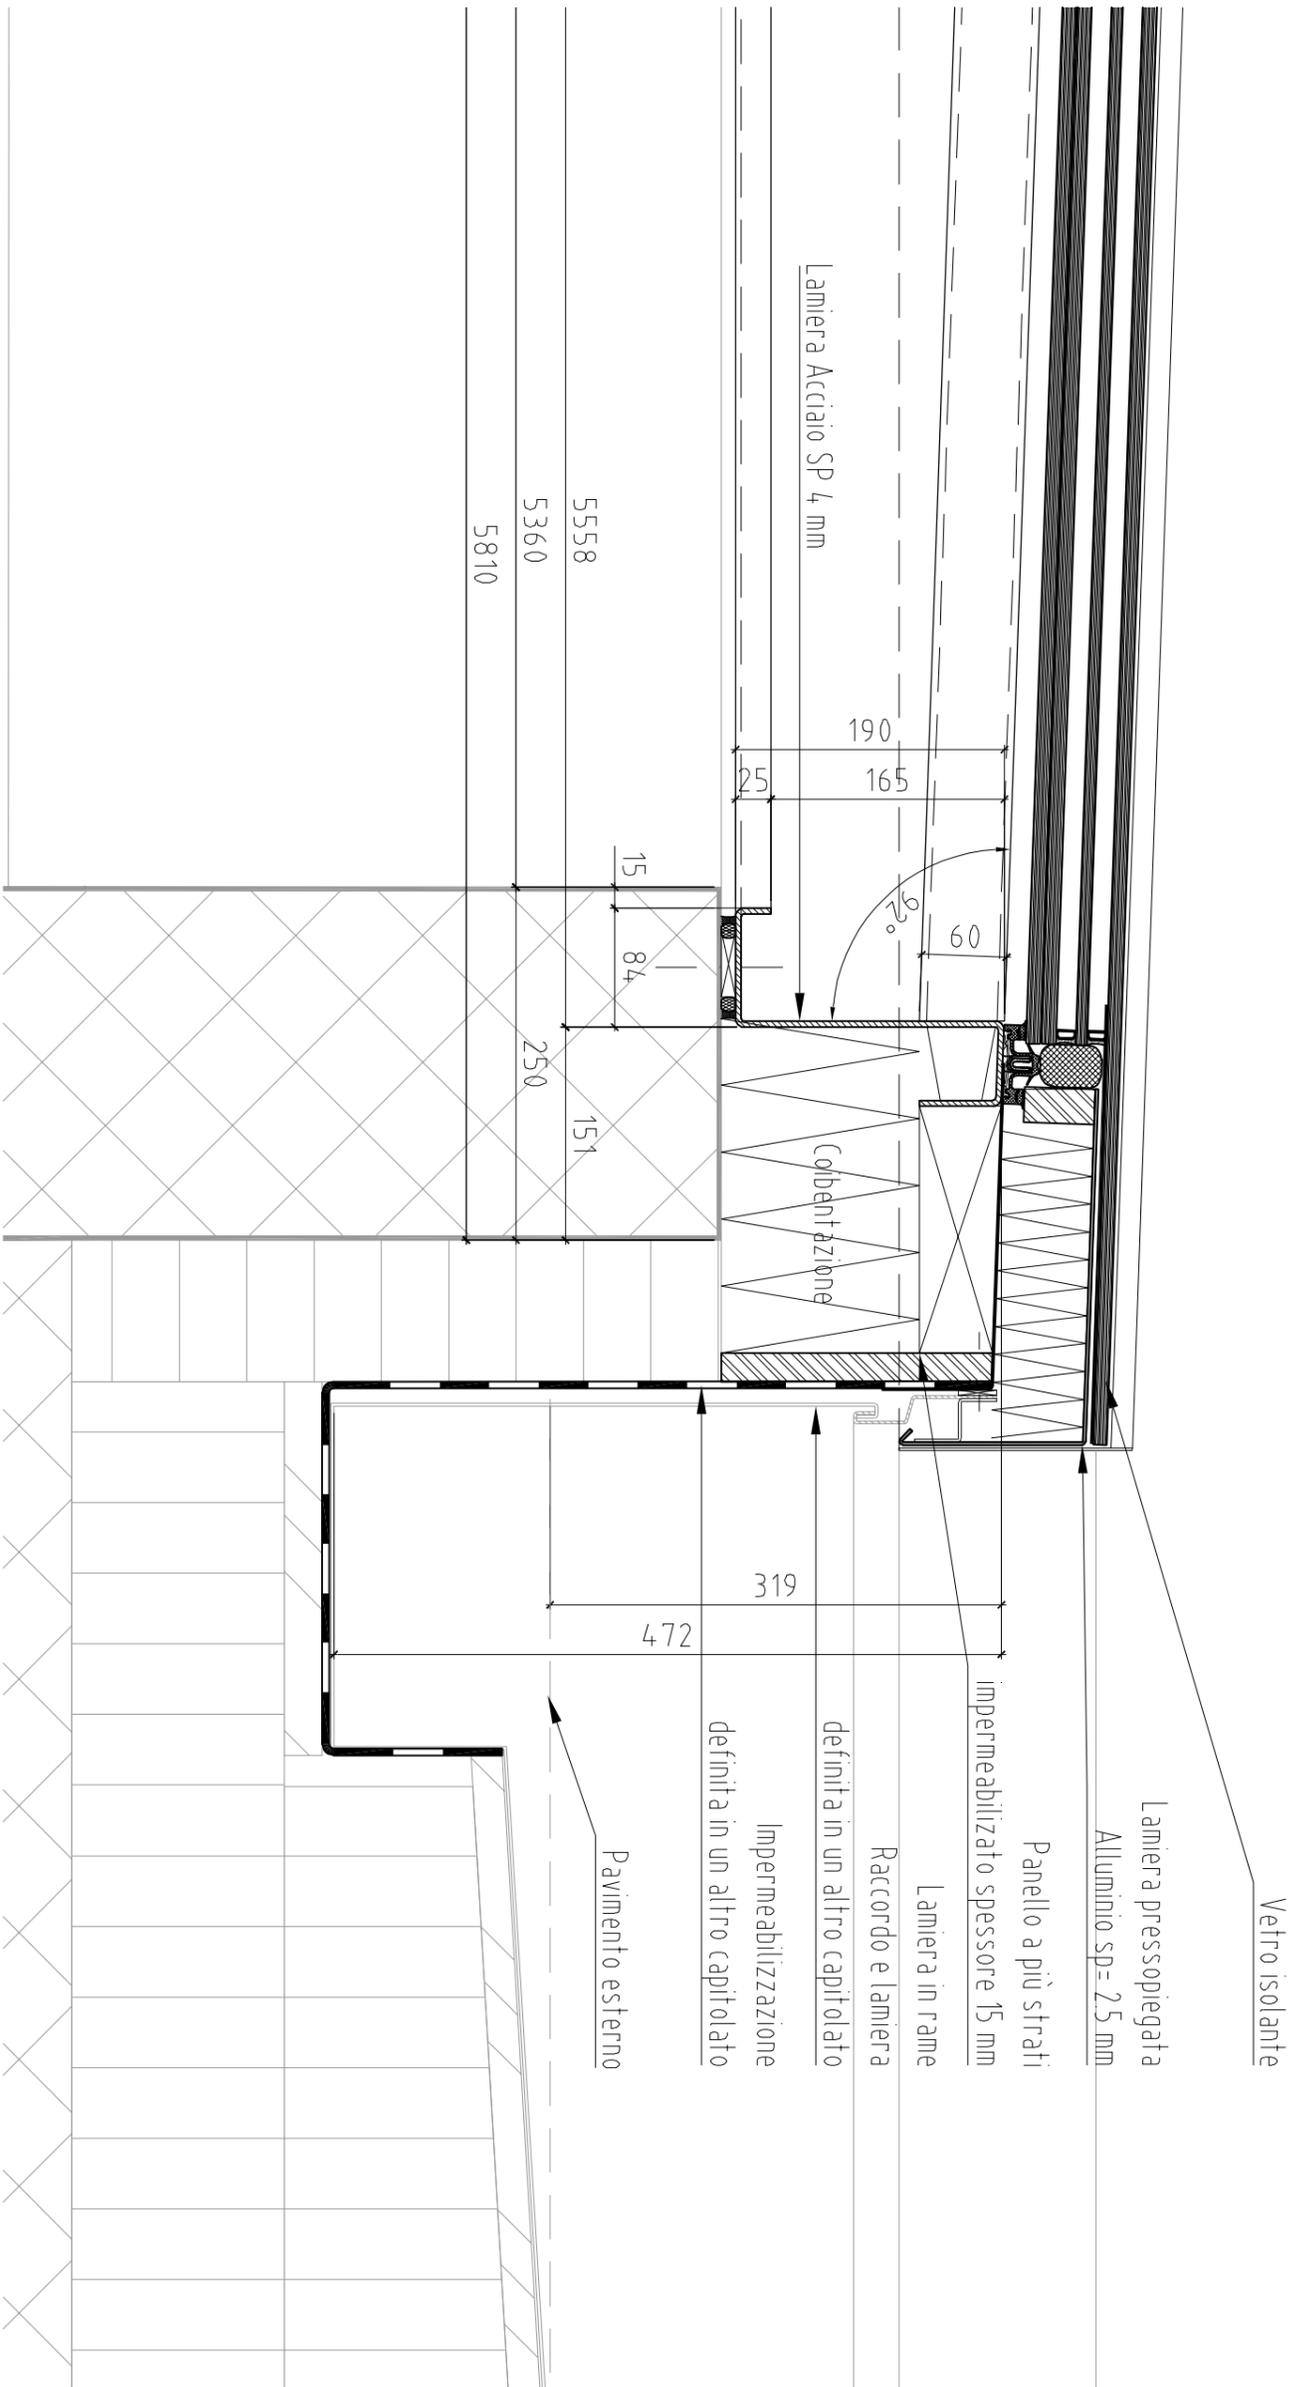

Projekt:	<b>Ristrutturazione Pretorio Bellinzona</b>	Datum:	22.11.2016	23034-P
Planinhalt:	Dettaglio D-002	Rev.:	27.09.2023	
Bauherrschaft:		Rev.Nr.:	A	D-002
Architektur:	CDL Bearth & Deplazes AG, Durisch + Nolli Architetti Sagl	Gez.:	mp	
		Mst.:	1:5	
		Format:	A3	

Dieser Projektplan dient als Basis für die Submission und ist für die Ausführung nicht verbindlich. Sämtliche Konstruktionen und Masse sind zu prüfen und mit dem Auftraggeber zu verifizieren. Die mit "bauseits" bezeichneten Bauteile werden durch feroplan weder geplant, ausgeschrieben noch koordiniert.


# Dettaglio D-003

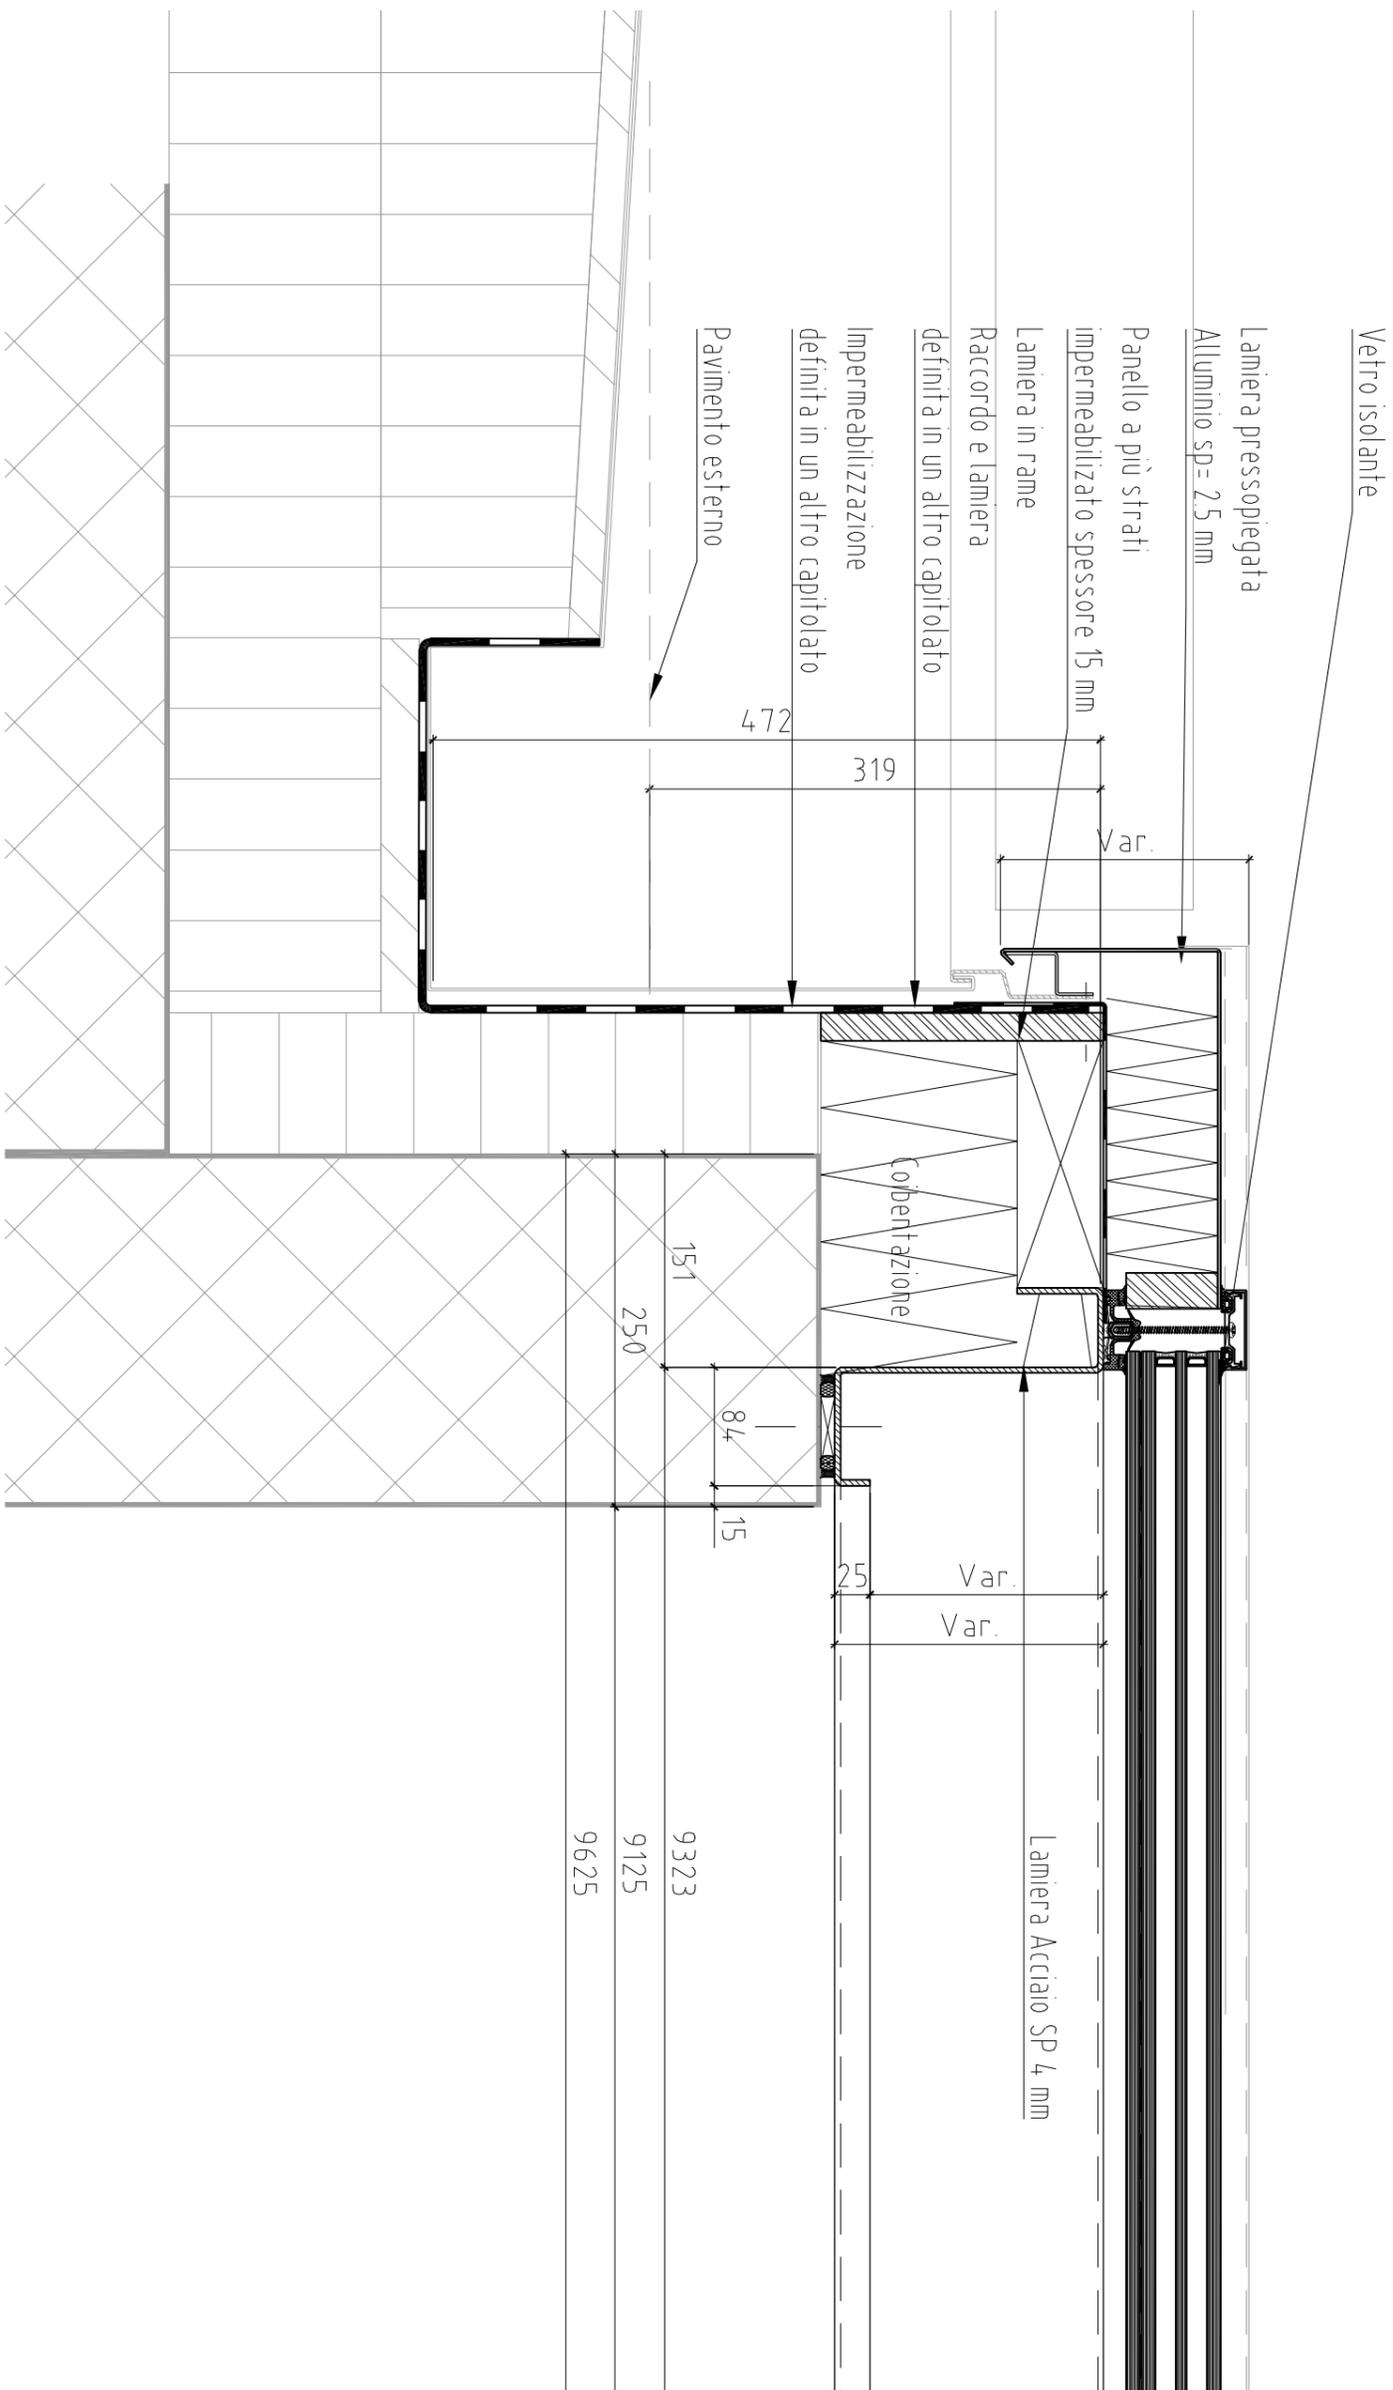

Projekt:	<b>Ristrutturazione Pretorio Bellinzona</b>	Datum: 22.11.2016	23034-P
Planinhalt:	Dettaglio D-003	Rev.: 27.09.2023	
Bauherrschaft:		Rev.Nr. A	D-003
Architektur:	CDL Bearth & Deplazes AG, Durisch + Nolli Architetti Sagl	Gez.: mp	
		Mst.: 1:5	
		Format: A3	

Dieser Projektplan dient als Basis für die Submission und ist für die Ausführung nicht verbindlich. Sämtliche Konstruktionen und Masse sind zu prüfen und mit dem Auftraggeber zu verifizieren. Die mit "bauseits" bezeichneten Bauteile werden durch feroplan weder geplant, ausgeschrieben noch koordiniert.

# Dettaglio D-004

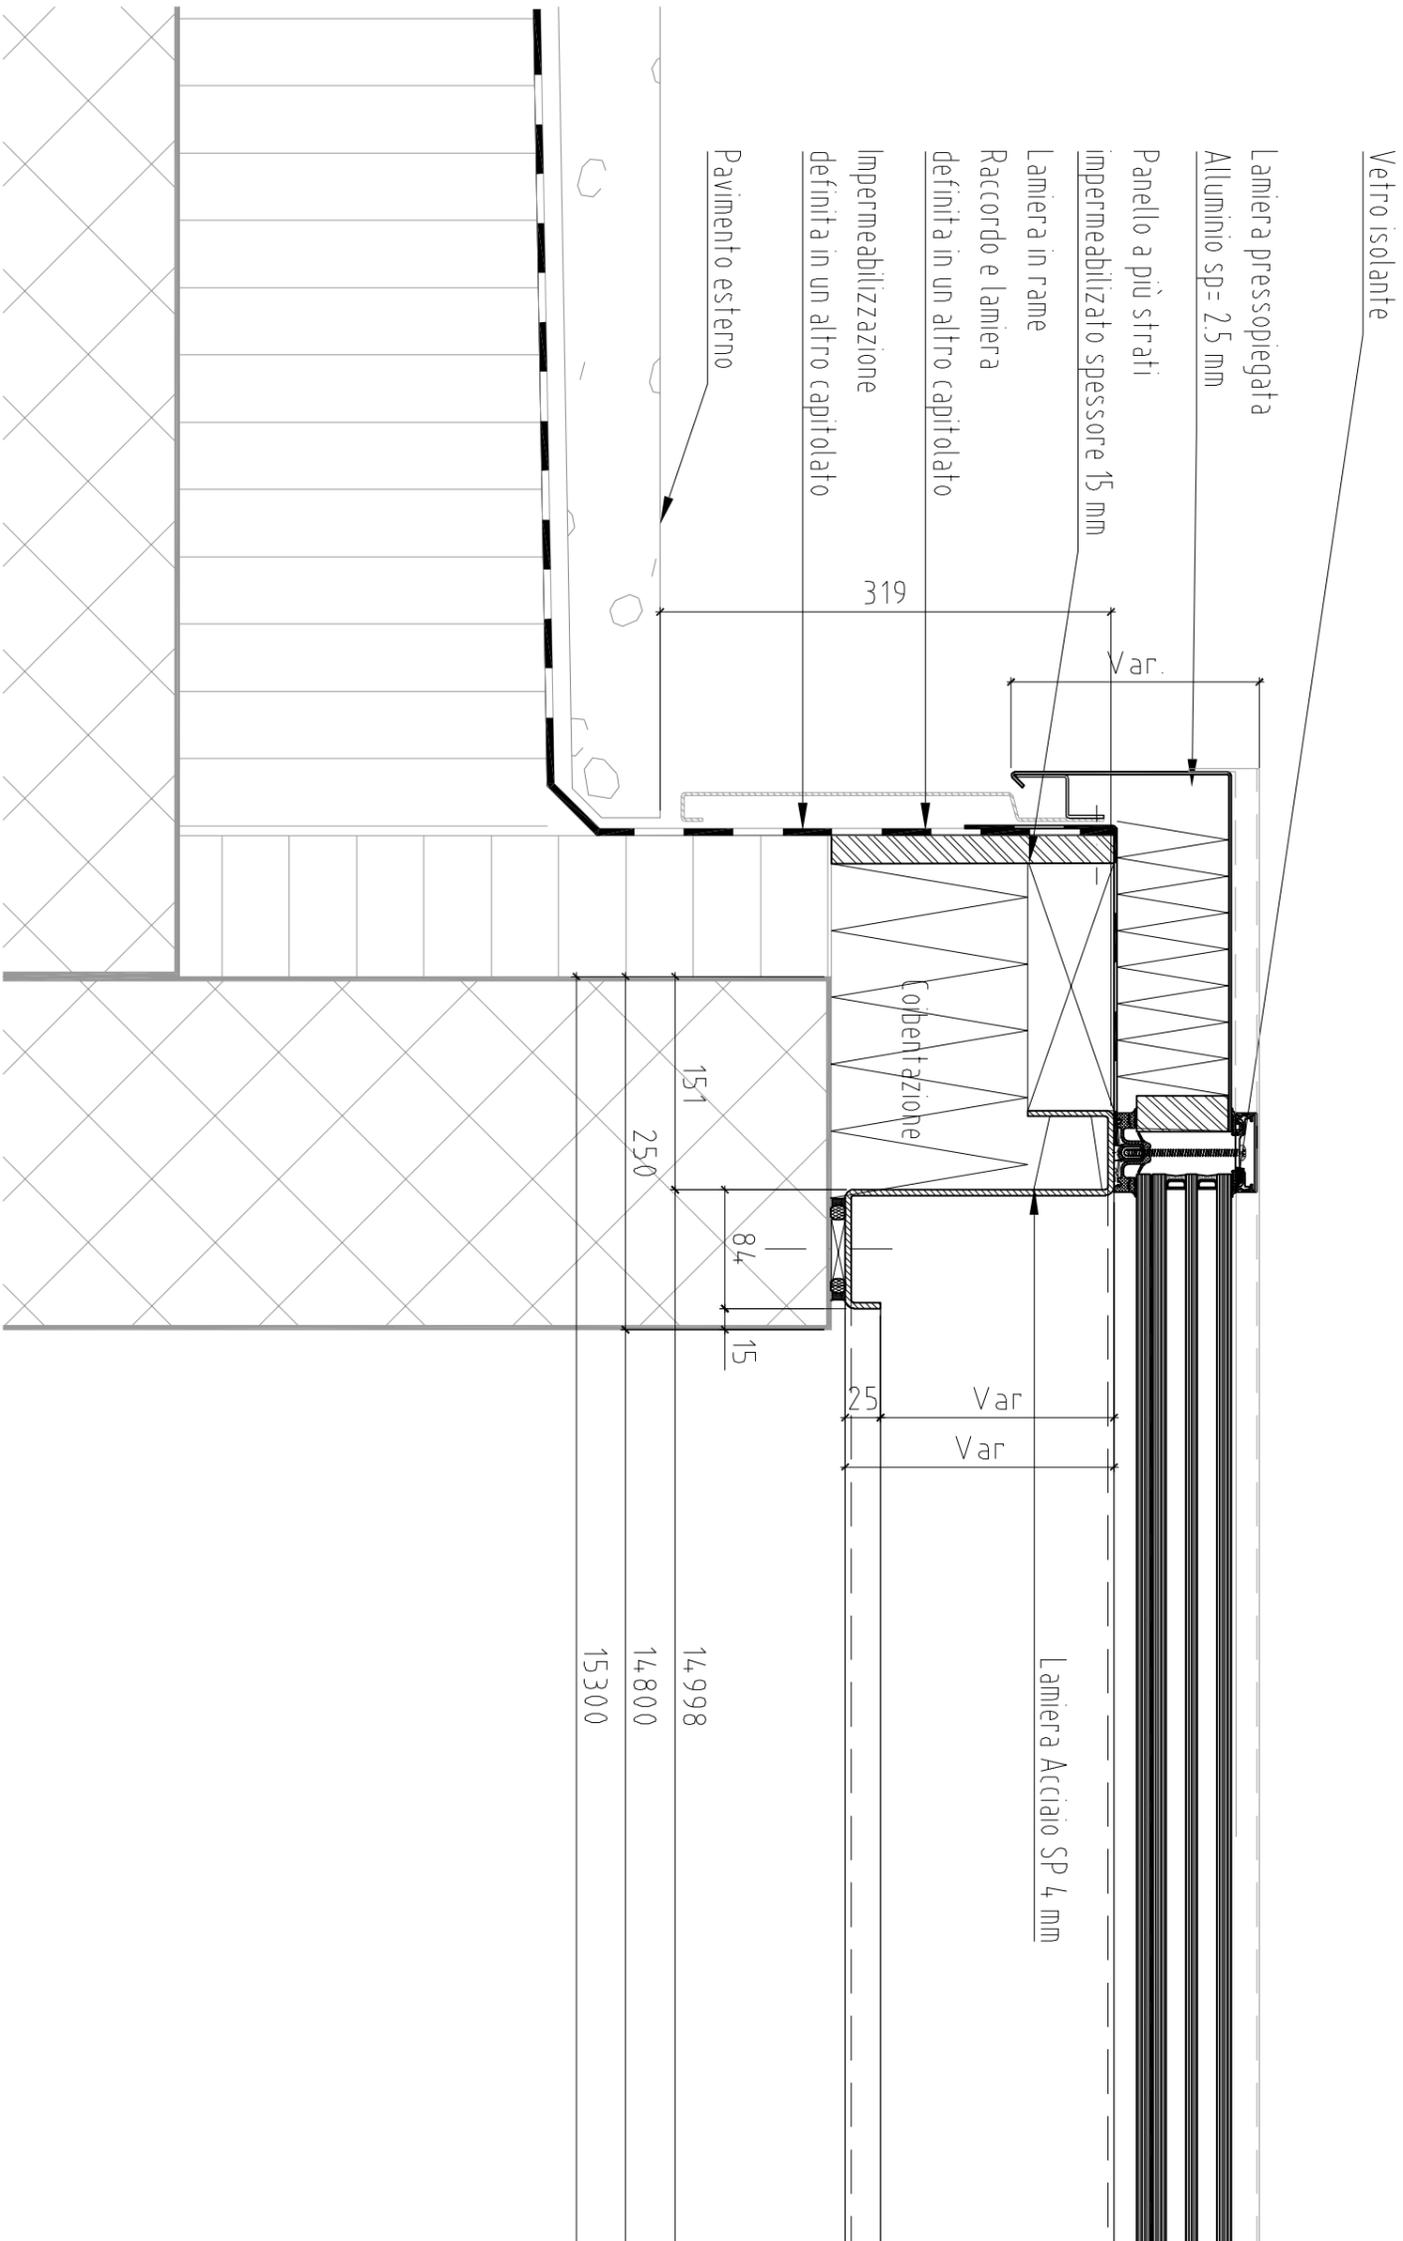


Projekt:	<b>Ristrutturazione Pretorio Bellinzona</b>	Datum: 22.11.2016	23034-P
Planinhalt:	Dettaglio D-004	Rev.: 27.09.2023	
Bauherrschaft:		Rev.Nr. A	D-004
Architektur:	CDL Bearth & Deplazes AG, Durisch + Nolli Architetti Sagl	Gez.: mp	
		Mst.: 1:5	
		Format: A3	

Dieser Projektplan dient als Basis für die Submission und ist für die Ausführung nicht verbindlich. Sämtliche Konstruktionen und Masse sind zu prüfen und mit dem Auftraggeber zu verifizieren. Die mit "bauseits" bezeichneten Bauteile werden durch feroplan weder geplant, ausgeschrieben noch koordiniert.



Zürich Bern Chur

# Dettaglio D-005

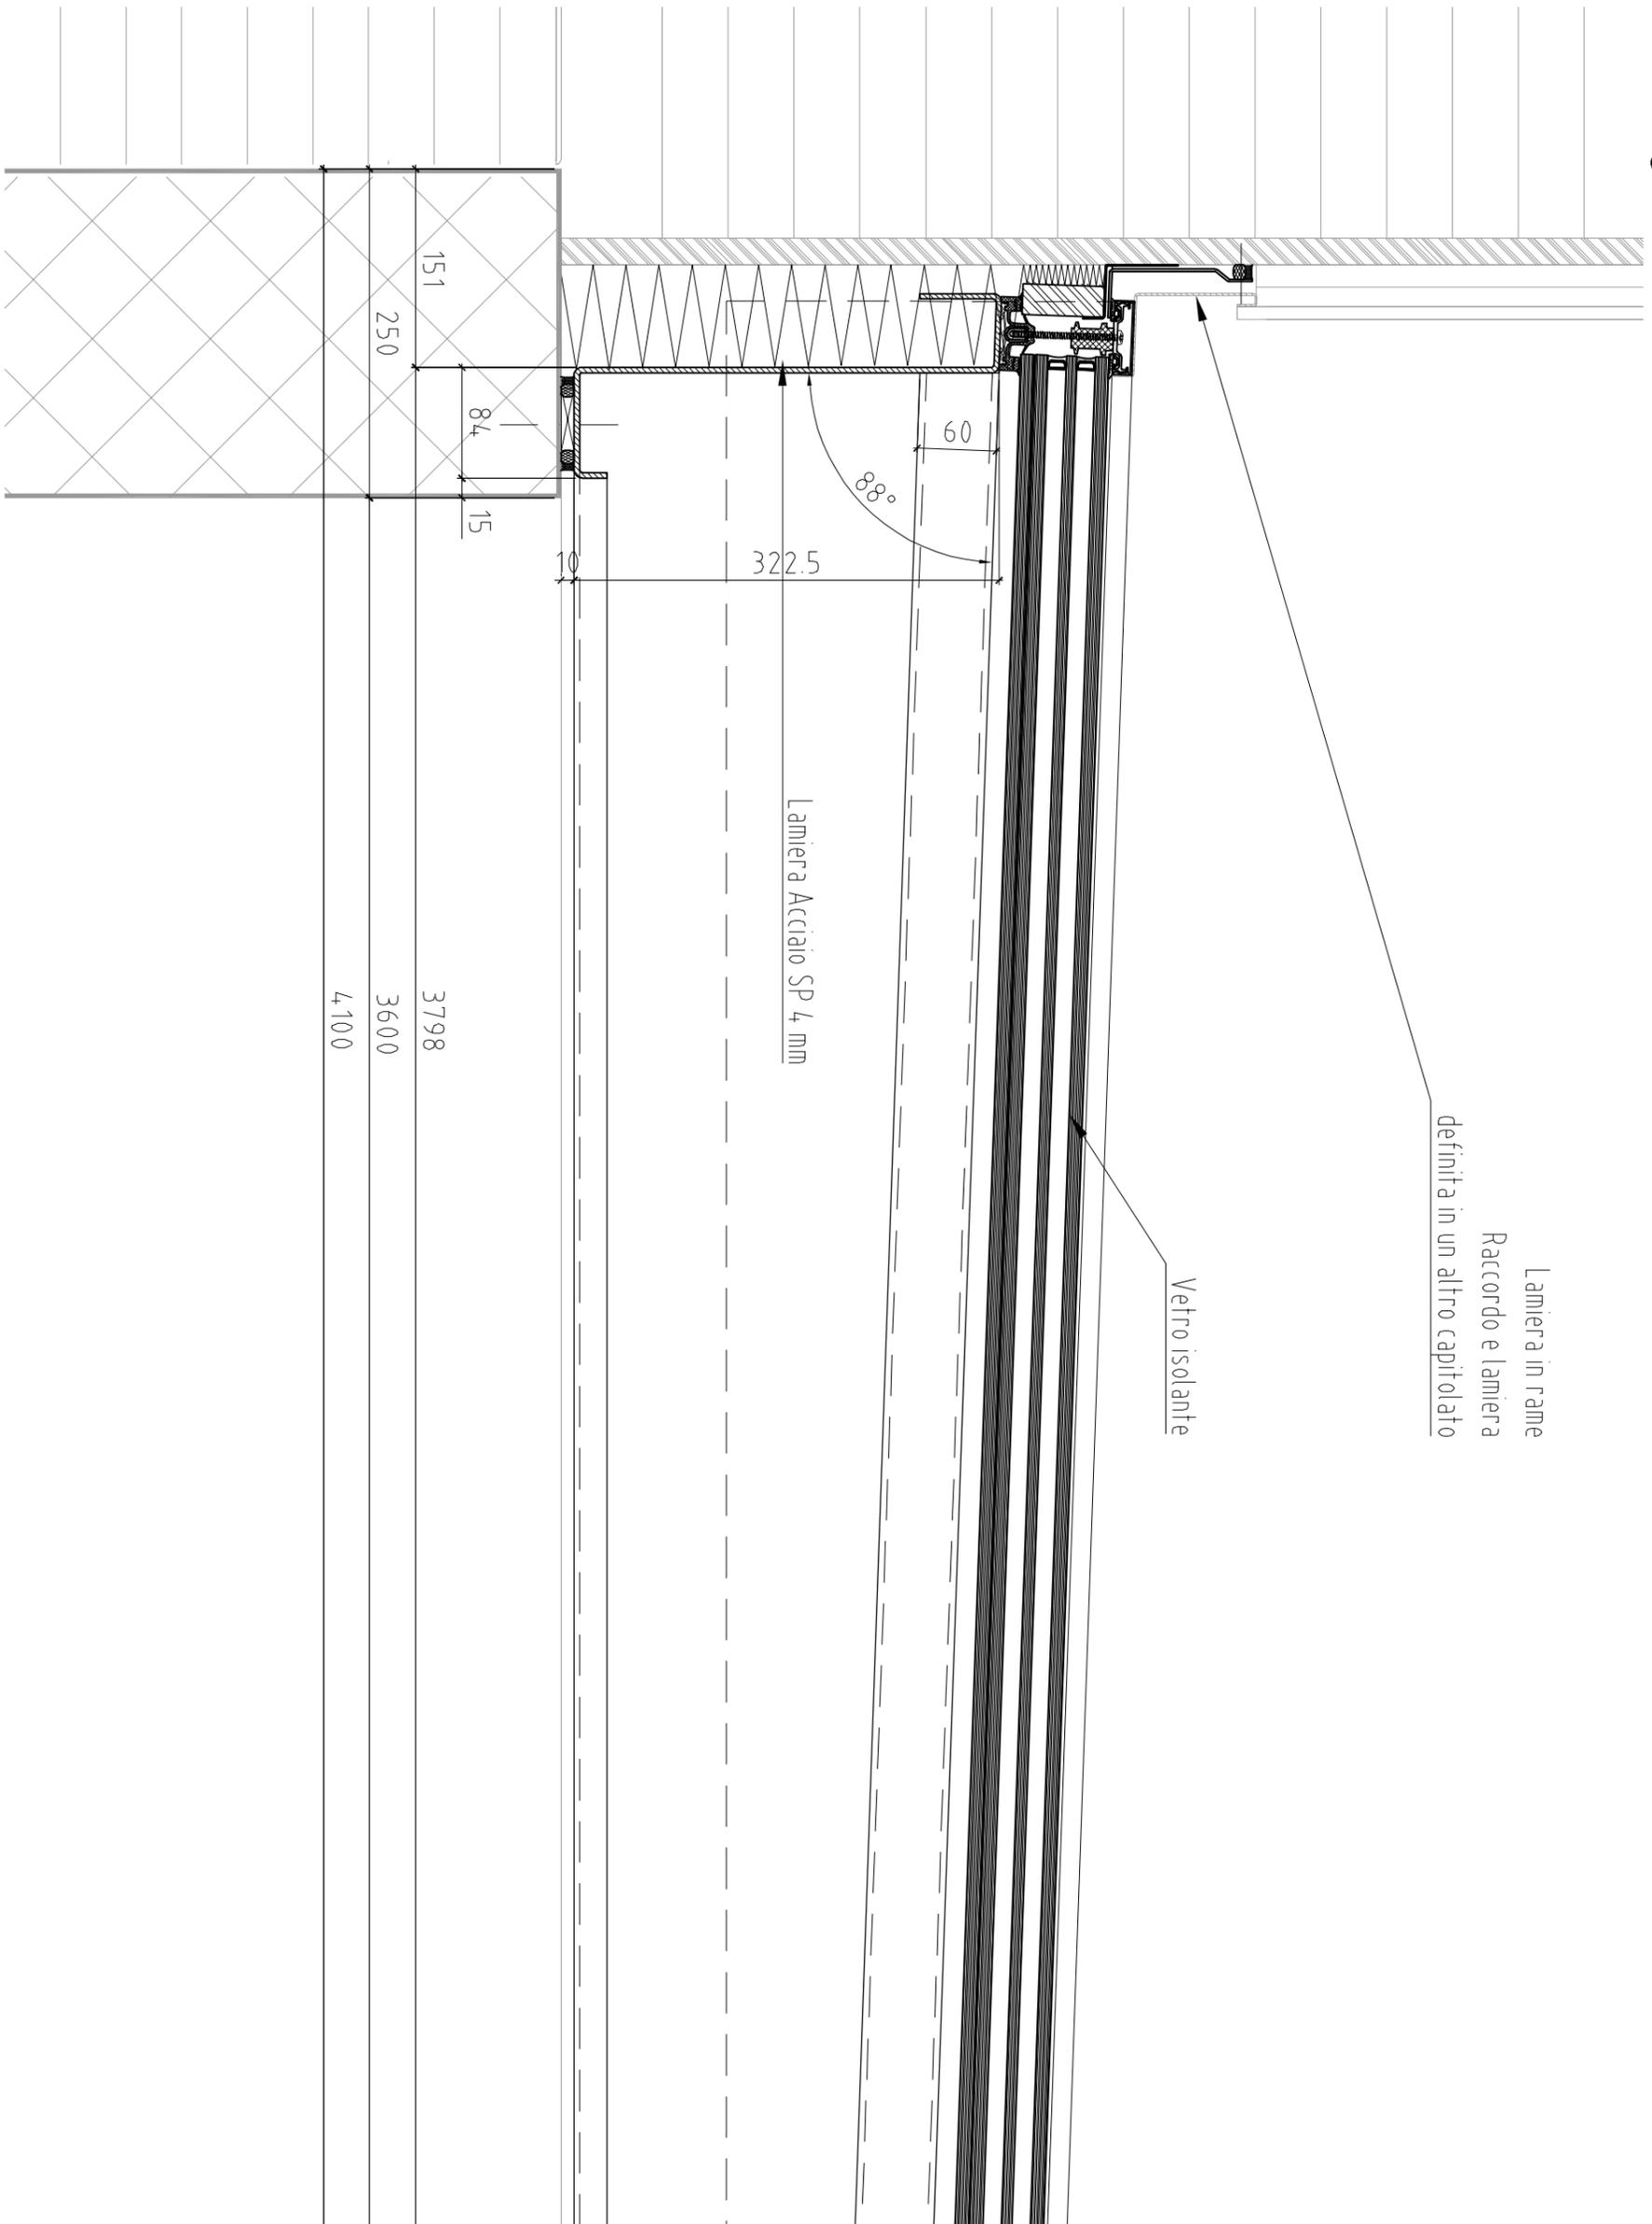

Lamina in rame  
Raccordo e lamiera  
definita in un altro capitolo

Vetro isolante

Lamina Acciaio SP 4 mm

3798  
3600  
4100


Projekt:	<b>Ristrutturazione Pretorio Bellinzona</b>	Datum: 22.11.2016	23034-P
Planinhalt:	Dettaglio D-005	Rev.: 27.09.2023	
Bauherrschaft:		Rev.Nr. A	D-005
Architektur:	CDL Bearth & Deplazes AG, Durisch + Nolli Architetti Sagl	Gez.: mp	
		Mst.: 1:5	
		Format: A3	

Dieser Projektplan dient als Basis für die Submission und ist für die Ausführung nicht verbindlich. Sämtliche Konstruktionen und Masse sind zu prüfen und mit dem Auftraggeber zu verifizieren. Die mit "bauseits" bezeichneten Bauteile werden durch feroplan weder geplant, ausgeschrieben noch koordiniert.

**feroplan**

Zürich Bern Chur

# Dettaglio D-006

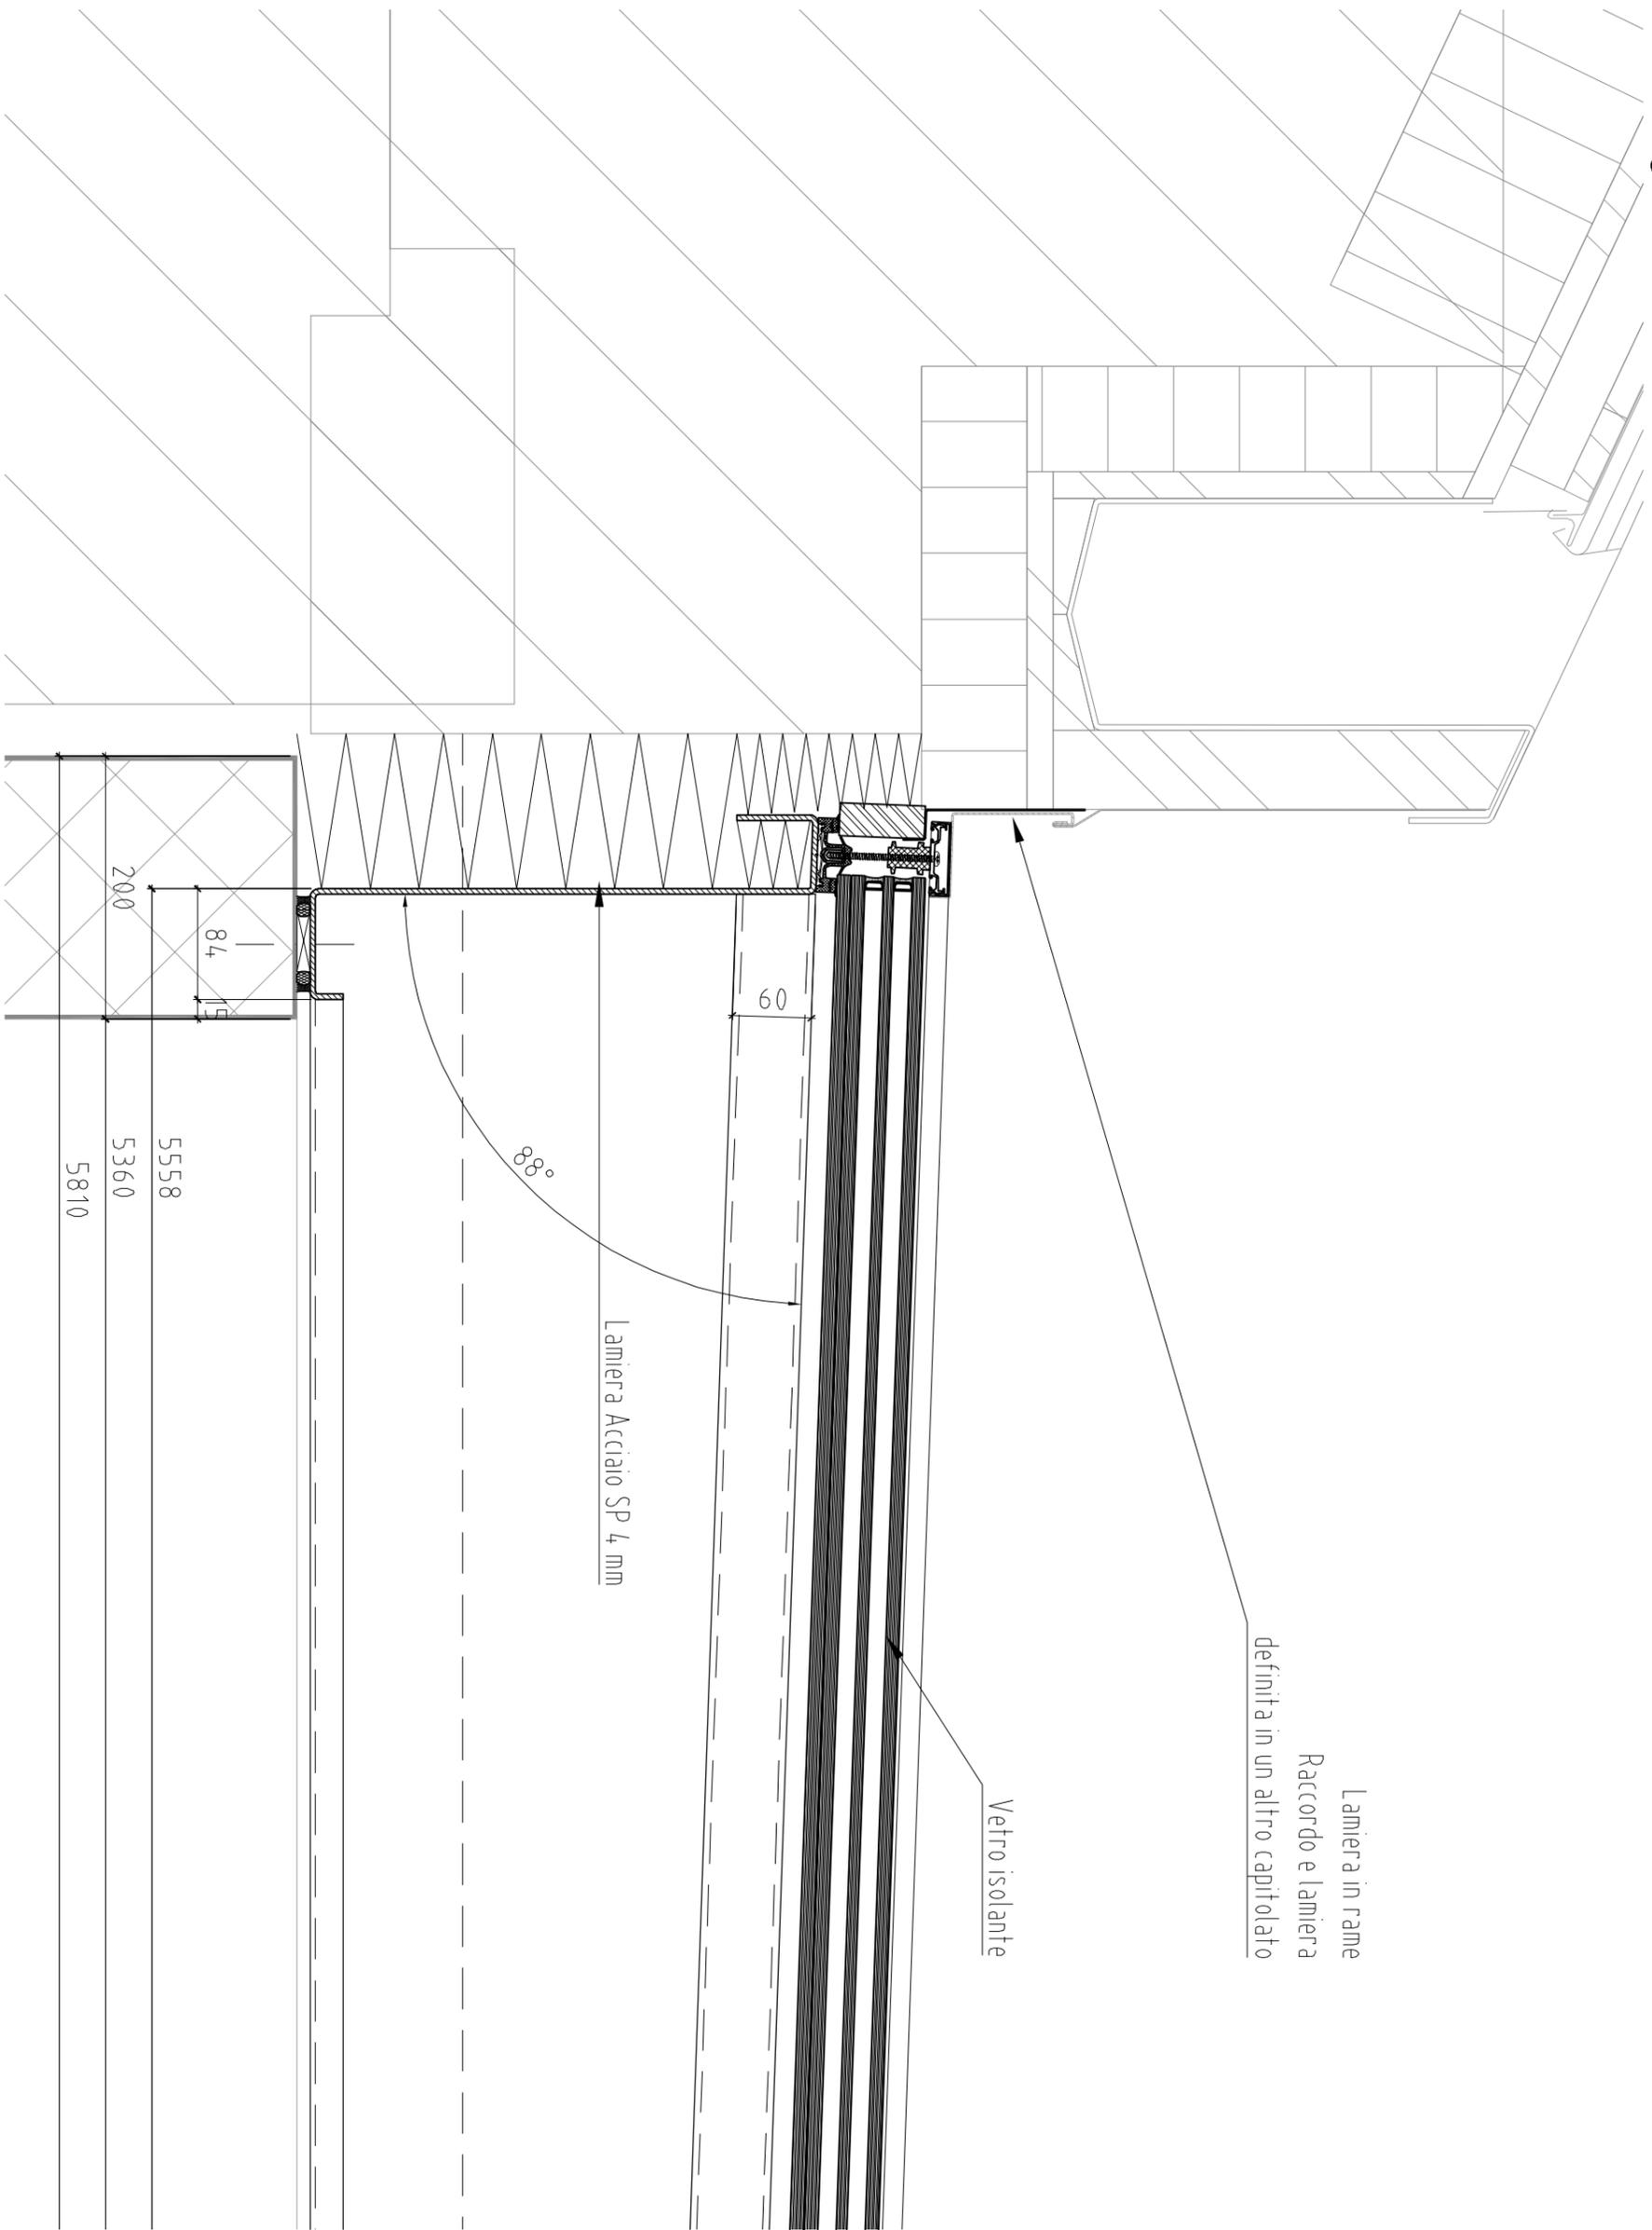

Projekt: **Ristrutturazione Pretorio Bellinzona**

Planinhalt: Dettaglio D-006

Bauherrschaft:

Architektur: CDL Bearth & Deplazes AG, Durisch + Nolli Architetti Sagl

Datum: 22.11.2016  
Rev.: 27.09.2023  
Rev.Nr. A  
Gez.: mp  
Mst.: 1:5  
Format: A3

23034-P


D-006

Dieser Projektplan dient als Basis für die Submission und ist für die Ausführung nicht verbindlich. Sämtliche Konstruktionen und Masse sind zu prüfen und mit dem Auftraggeber zu verifizieren. Die mit "bauseits" bezeichneten Bauteile werden durch feroplan weder geplant, ausgeschrieben noch koordiniert.

**feroplan**

Zürich Bern Chur

# Dettaglio D-007

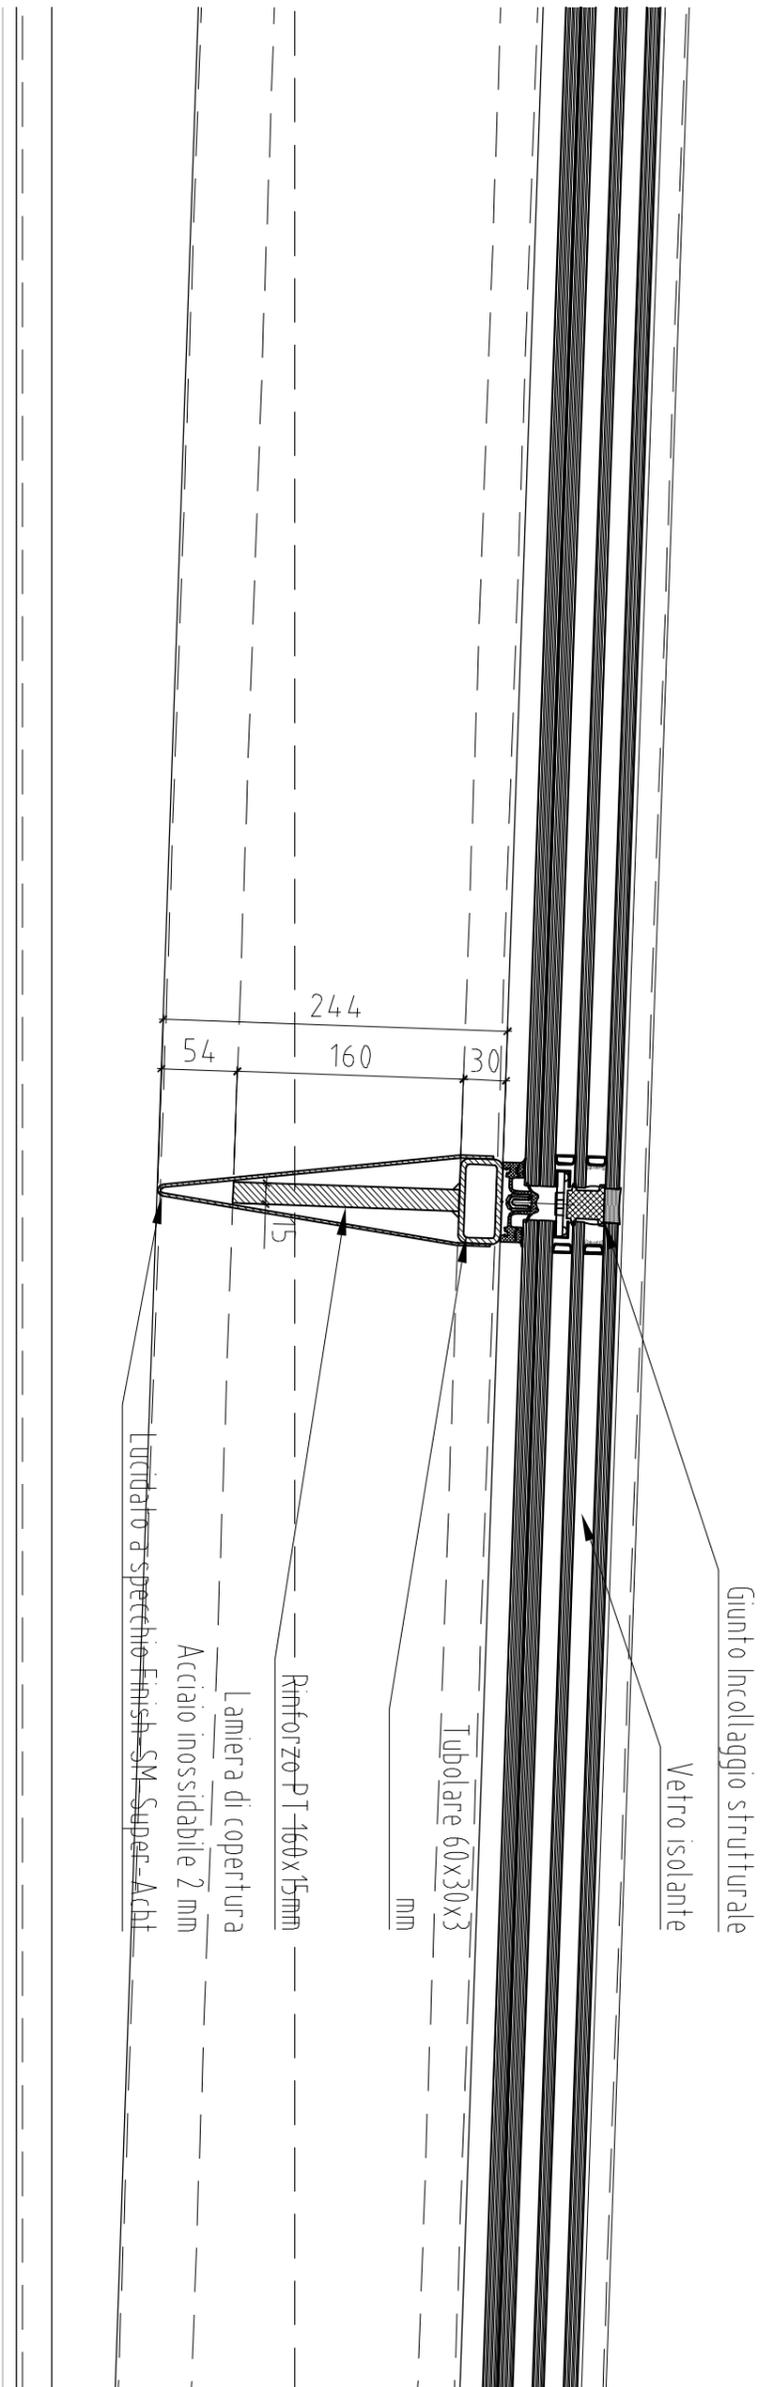

Projekt: **Ristrutturazione Pretorio Bellinzona**

Planinhalt: Dettaglio D-007

Bauherrschaft:

Architektur: CDL Bearth & Deplazes AG, Durisch + Nolli Architetti Sagl

Datum: 22.11.2016  
 Rev.: 27.09.2023  
 Rev.Nr. A  
 Gez.: mp  
 Mst.: 1:5  
 Format: A3

23034-P

D-007

Dieser Projektplan dient als Basis für die Submission und ist für die Ausführung nicht verbindlich. Sämtliche Konstruktionen und Masse sind zu prüfen und mit dem Auftraggeber zu verifizieren. Die mit "bauseits" bezeichneten Bauteile werden durch feroplan weder geplant, ausgeschrieben noch koordiniert.

**feroplan**

Zürich Bern Chur