Dipartimento delle finanze e dell'economia
Sezione della logistica
Via del Carmagnola 7
6500 Bellinzona
t +41 (0)91 814 77 11
f +41 (0)91 814 77 19
e-mail : dfe-sl@ti.ch
web : www.ti.ch/DFE/DR/SL

Repubblica
e Cantone
Ticino

Oggetto				Oggetto N°	File N°	Piano N°
Camera angolo - standard				Ennnn	nnn	06.2
Nome Piano				Mappale		Variante
PIANTA - SEZIONE A-A / B-B / C-C / D-D				nnnn		v
Nome File	Ennnn_pp_tt_ppp_nn_sss_nnn_ff_v.dwg	Formato	Settore	Scala	Data	Modifica
Disegnato David Aleo Data 15 - 09 - 2022 Approvato Alessandro Caffi Data 15 - 09 - 2022		84.1 x 59.4	nn	1:20	nn.nn.nnnn	v

Nome Studio

Logo Studio

Legenda

BOZZA 2 LAVORO

ISTANTE: Dipartimento Interessato CP + Indirizzo — Sezione della Logistica 6500 Bellinzona

PROPRIETARIO: Sezione della Logistica 6500 Bellinzona

PROGETTISTA: **Alessandro Caffi Bregola Architetto**
USI AAM - OTIA - SIA - REG A
Vicolo dei Catenazzi 4
6834 Morbio Inferiore

N°	Dis.	Data	Correzioni
1	da	15-09-2022	Creazione piano esecutivo - Bozza lavoro
2	da	07-10-2022	Definizione dettagli finiture - Bozza lavoro

N°	Dis.	Data	Correzioni

LEGENDA

- Struttura esistente
- risparmio soletta
- demolizioni
- nuove opere
- fin. 01 — Rivestimento in piastrelle
- fin. 02 — Rivestimento in PVC/Linoleum
- fin. 03 — Pittura lavabile allo smalto
- fin. 04 — Tinteggio

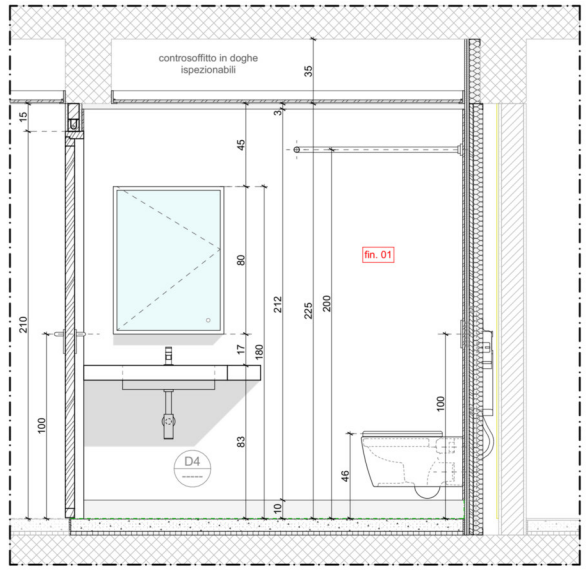

SEZIONE A-A 1:20

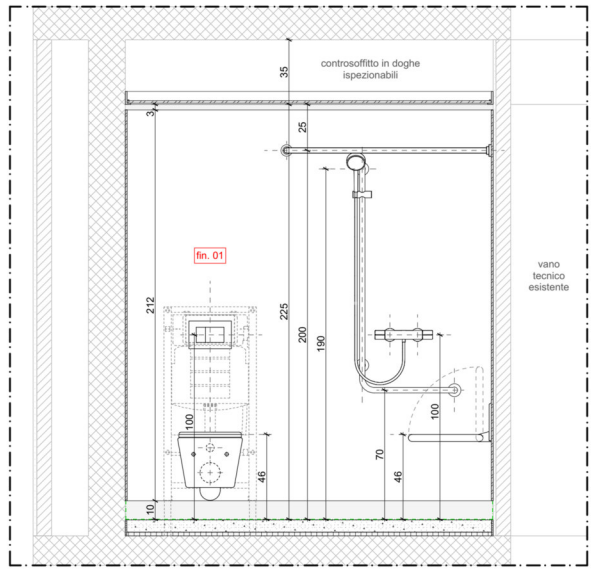

SEZIONE B-B 1:20

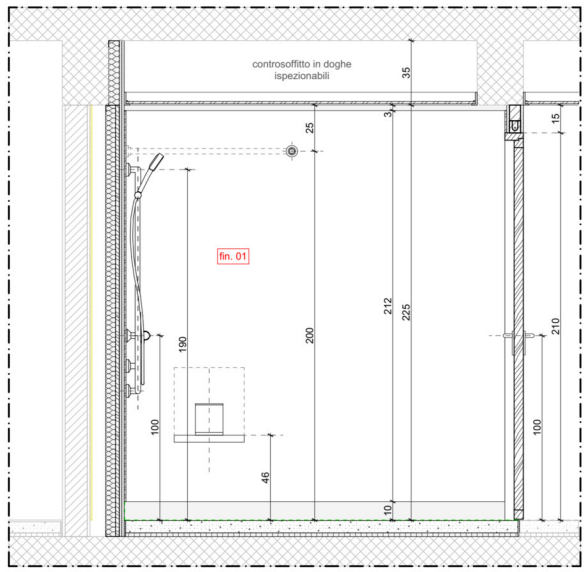

SEZIONE C-C 1:20

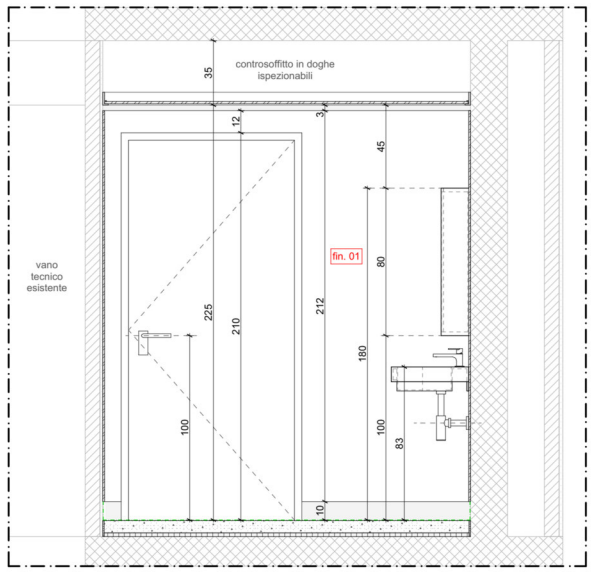

SEZIONE D-D 1:20

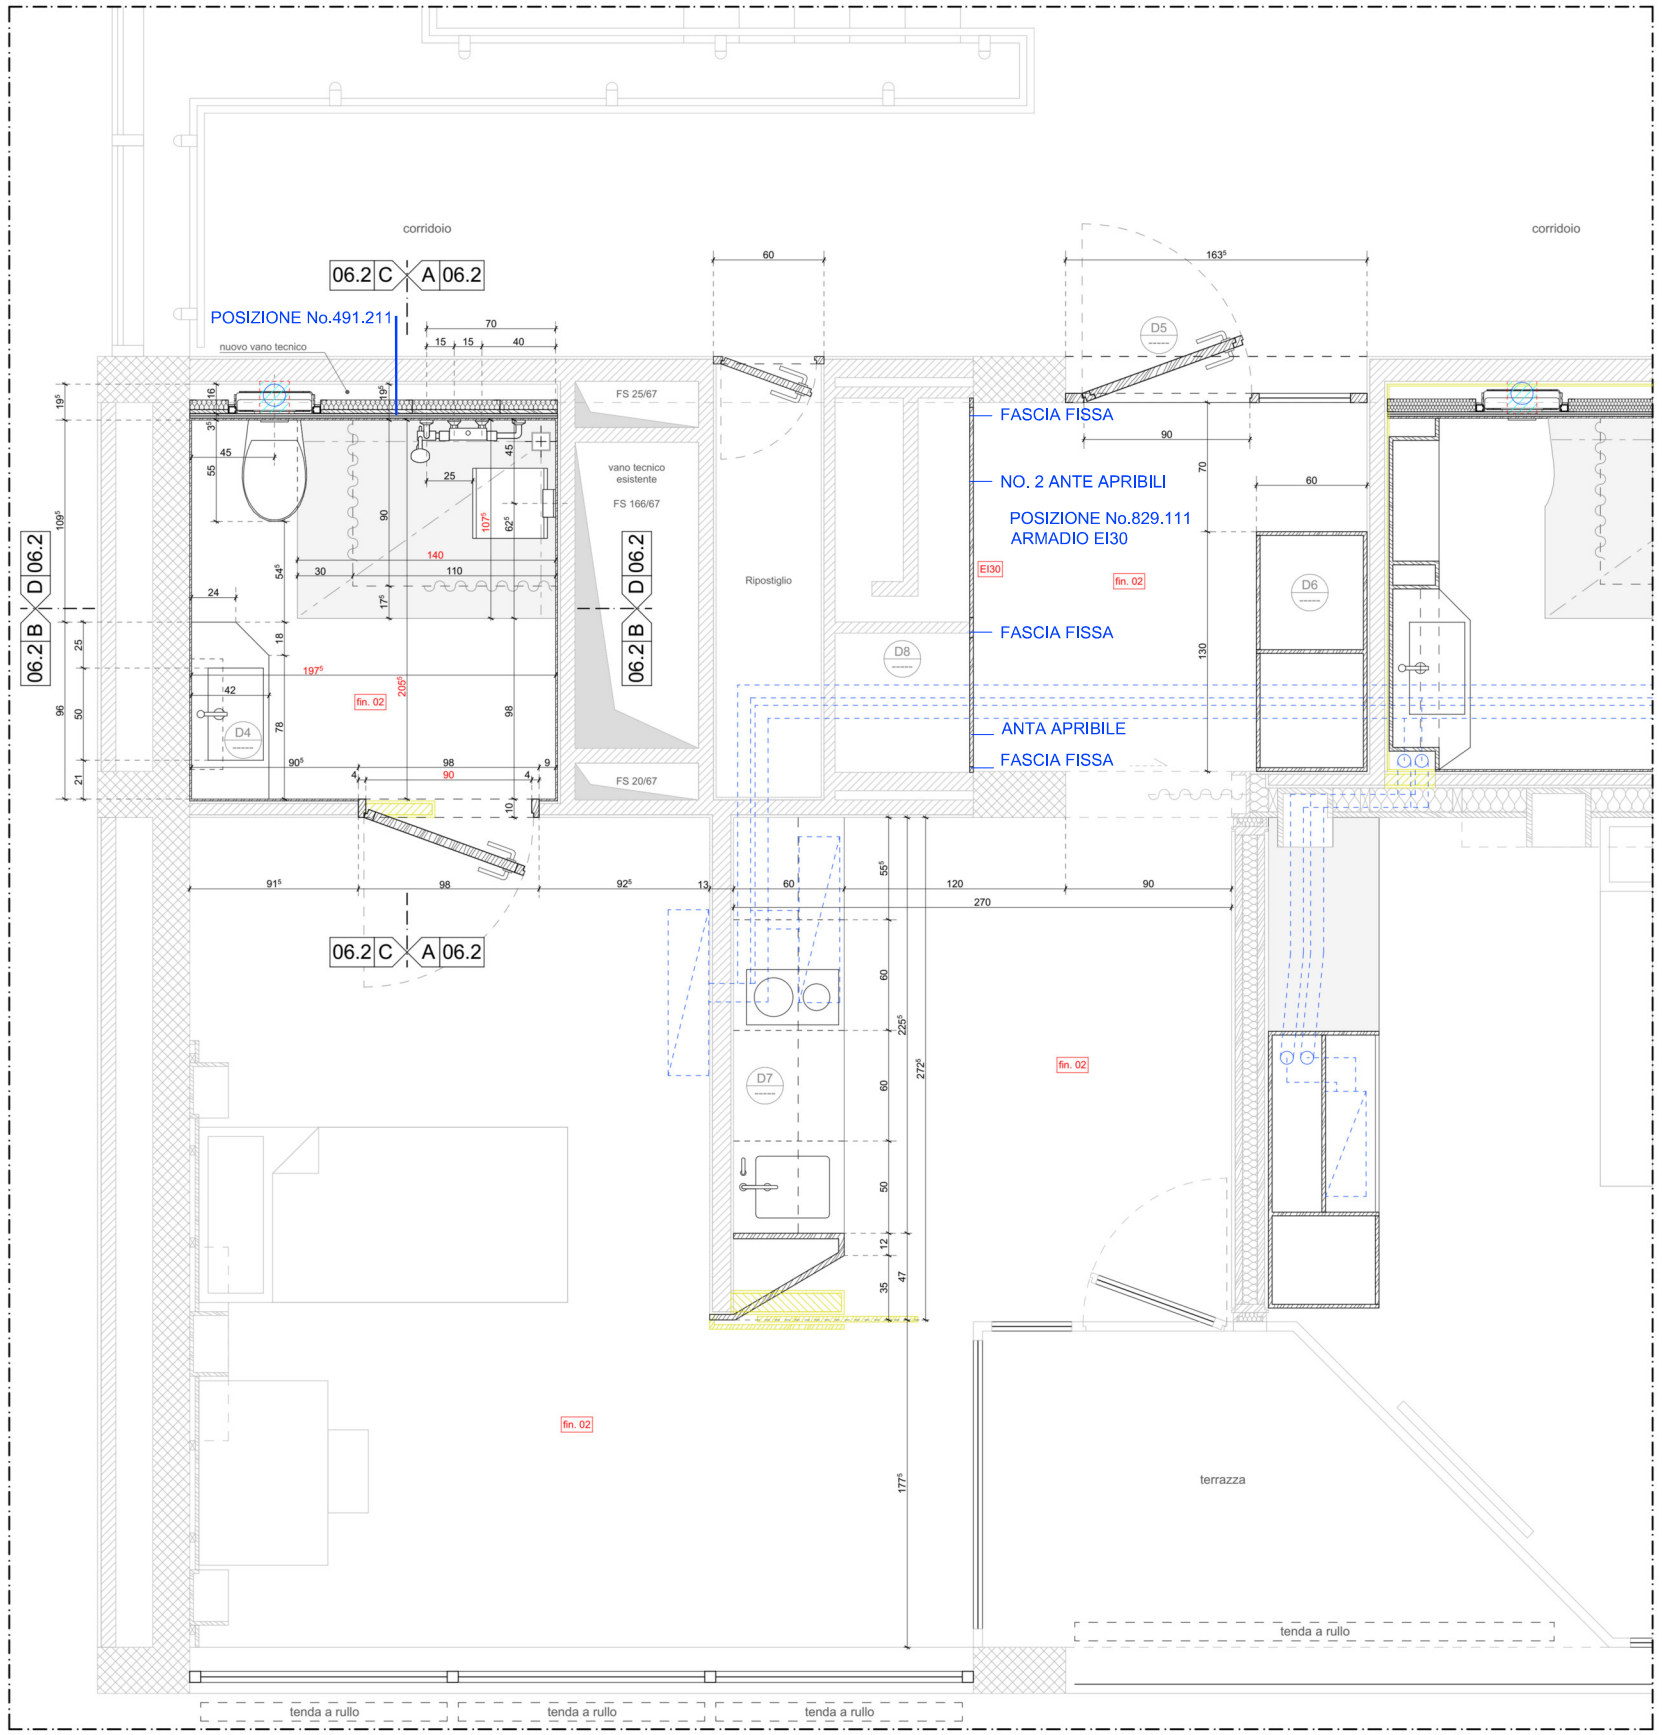

PIANTA CAMERA ANGOLO E BAGNO - STANDARD 1:20

PIANO CAMERA AD ANGOLO - ALLEGATO No. 27