

Dipartimento delle finanze e dell'economia
Sezione della logistica
Via del Carmagnola 7
6500 Bellinzona
t +41 (0)91 814 77 11
f +41 (0)91 814 77 19
e-mail : dfe-sl@tl.ch
web : www.tl.ch/DFE/DR/SL

Repubblica
e Cantone
Ticino

Oggetto	Schema Controsoffitti				Oggetto N°	Ennnn	File N°	nnn	Piano N°	2.3.2
Nome Piano	PIANTA P0				Mappale	nnnn			Variante	v
Nome File	Ennnn_pp_tt_ppp_nn_sss_nnn_ff_v.dwg	Formato		Settore	Scala	Data			Modifica	
Disegnato	David Aleo	Data	23 - 01 - 2023	59.4 x 42	nn	N/D	nn.nn.nnnn		v	
Approvato	Alessandro Caffi	Data	23 - 01 - 2023							

Nome Studio	Logo Studio
-------------	-------------

Legenda

BOZZA 1 LAVORO

Dipartimento Interessato
CP + Indirizzo

Sezione della Logistica
6500 Bellinzona

ISTANTE:

Sezione della Logistica
6500 Bellinzona

PROPRIETARIO:

Alessandro Caffi Bregola Architetto
USI AAM - OTIA - SIA - REG A
Vicolo dei Calenazzi 4
6834 Morbio Inferiore

PROGETTISTA:

N°	Dis.	Data	Correzioni
1	da	23-01-2023	Creazione schema controsoffitti - Bozza lavoro


N°	Dis.	Data	Correzioni

SUDDIVISIONE CONTROSOFFITTI COME
DA CAPITOLATO - LEGENDA:

A: CONTROSOFFITTO TIPO A (DOGHE)

B: CONTROSOFFITTO TIPO B: LANA
MINERALE / TELO VENTO / FIBRA DI
LEGNO SU STRUTTURA DI SOSTEGNO


C:CONTROSOFFITTO TIPO C: LANA
MINERALE
CON FIBRA DI LEGNO APPLICATA

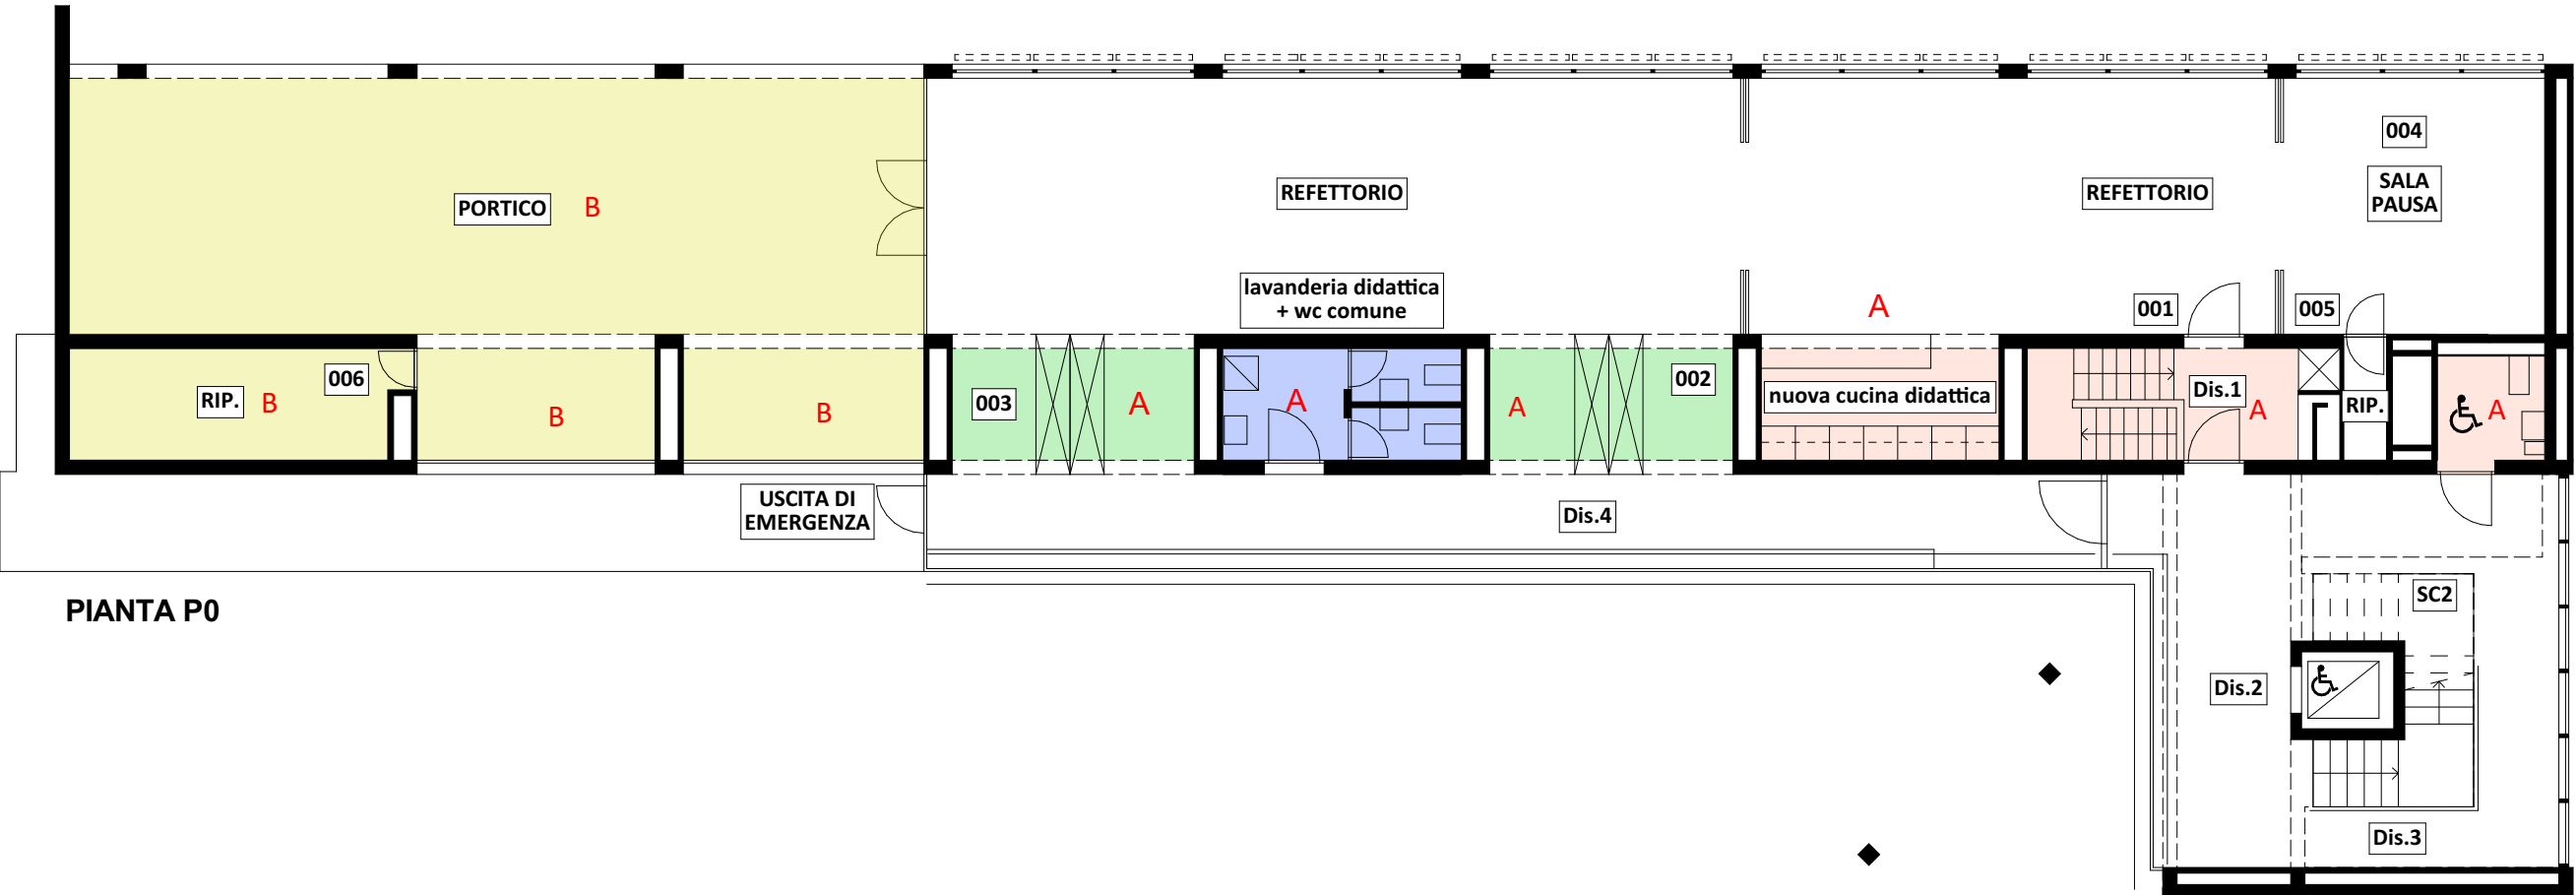


PIANTA P0

LEGENDA:

- Controsoffitto 4
Tavola: 2.3.7
- Controsoffitto 5
Tavola: 2.3.5
- Controsoffitto 6
Tavola: 2.3.5
- Controsoffitto 7
Tavola: 2.3.5
- Controsoffitto 8
Formato pannelli 60 x 120 cm
Posa libera
Vedi dettaglio sotto

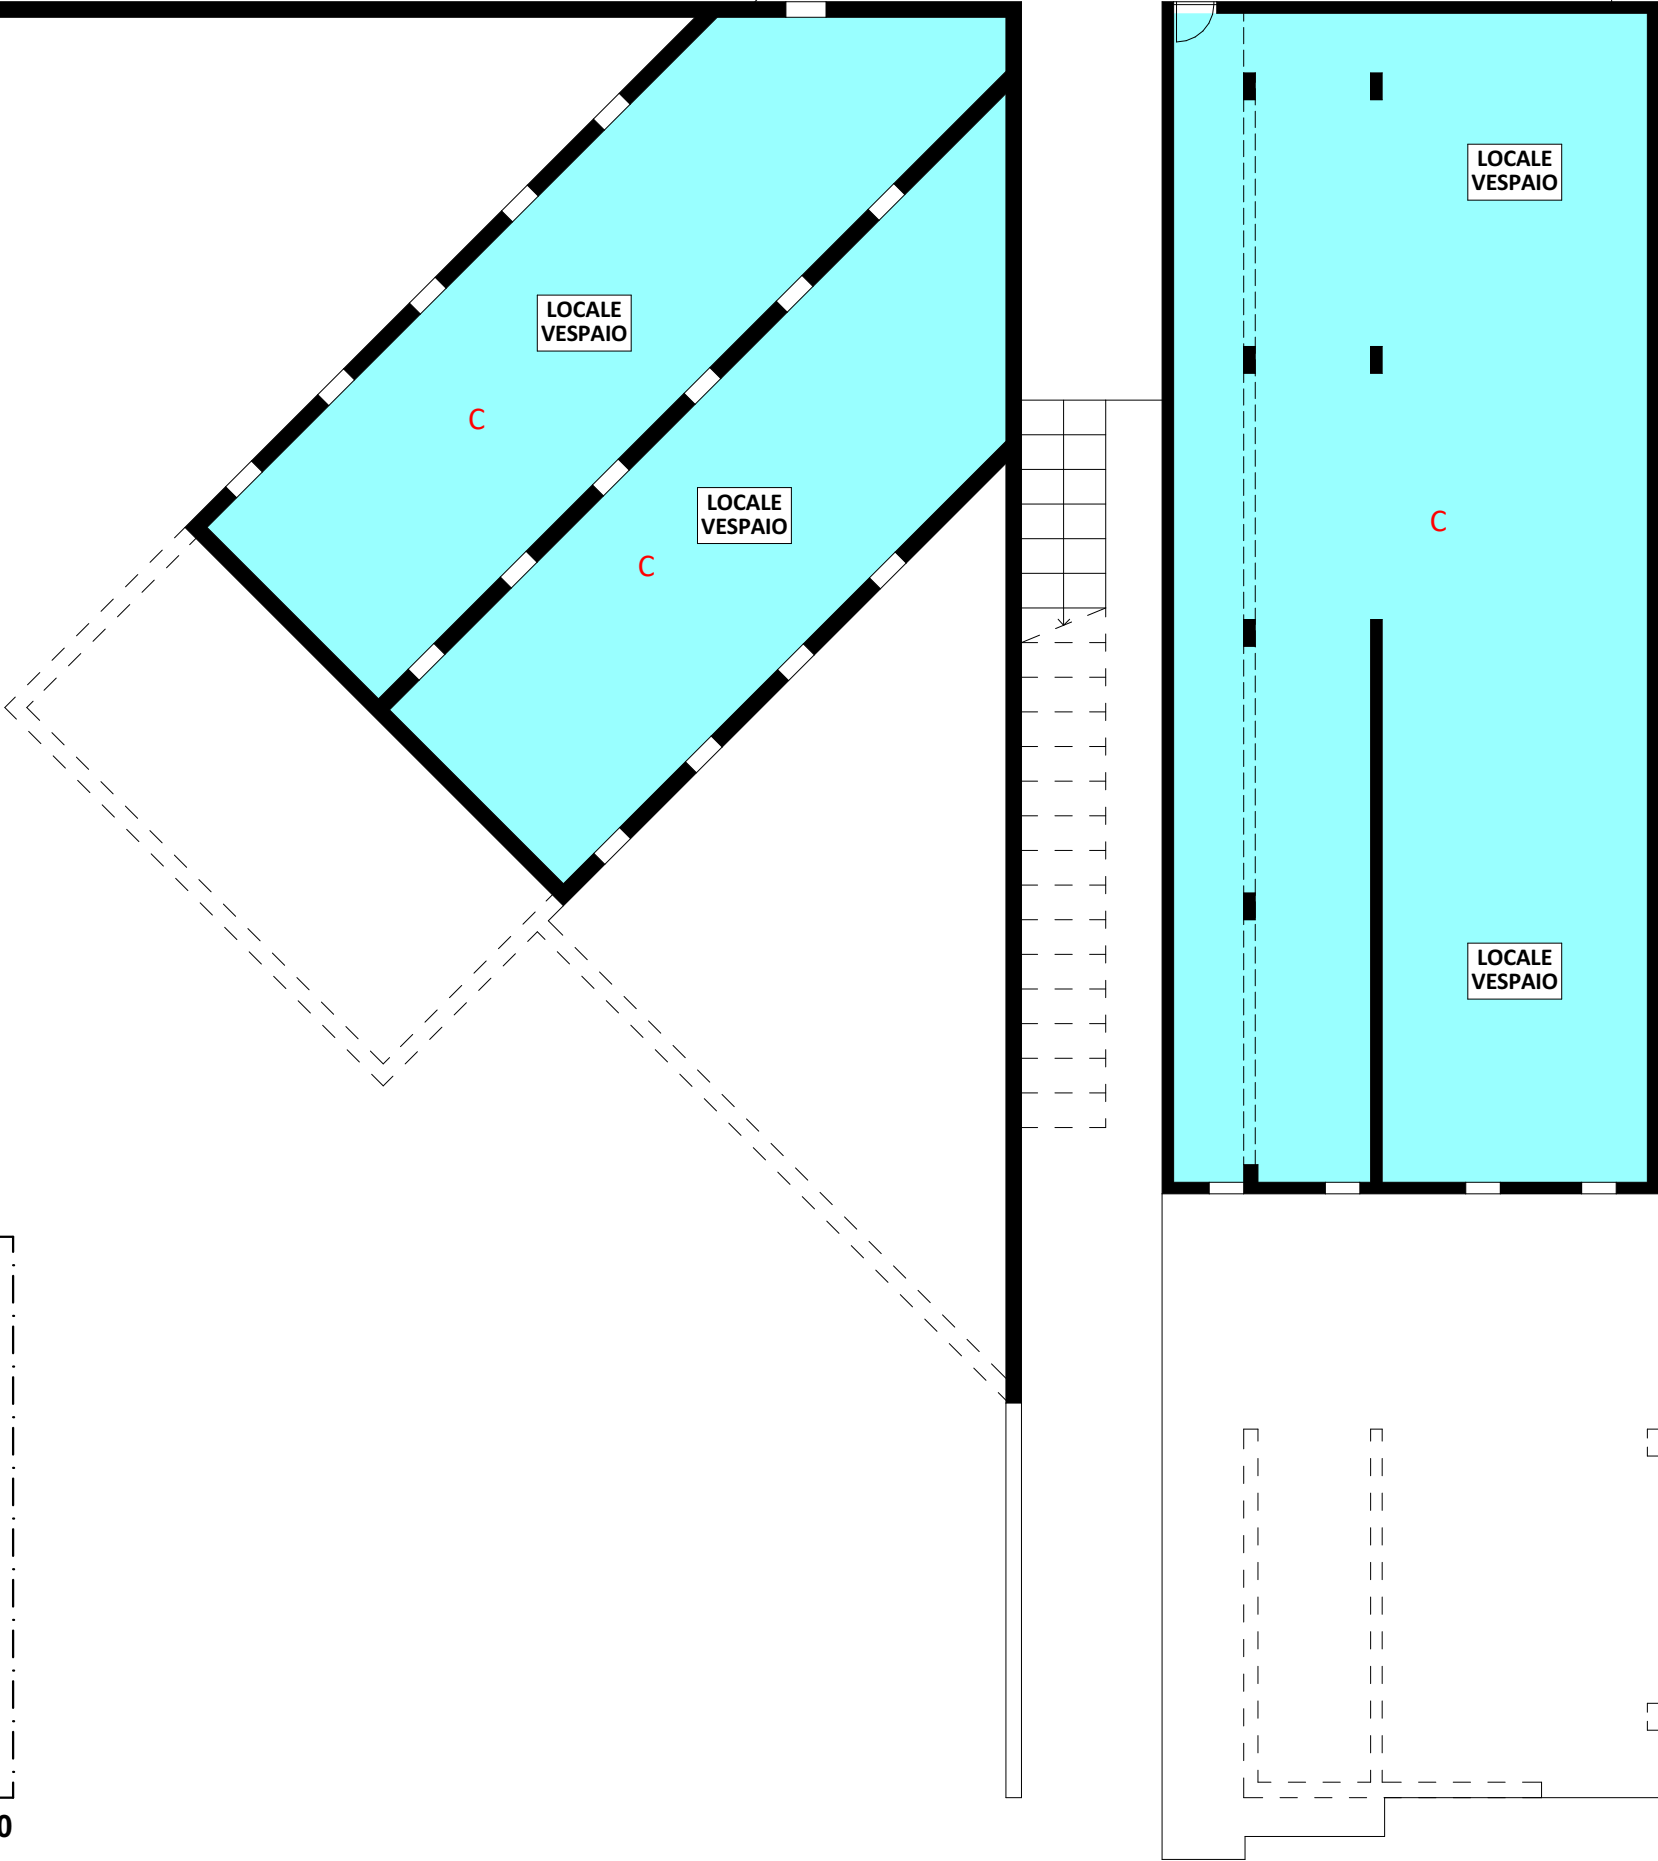

DETTAGLIO CONSTROSOFFITTO TIPO C

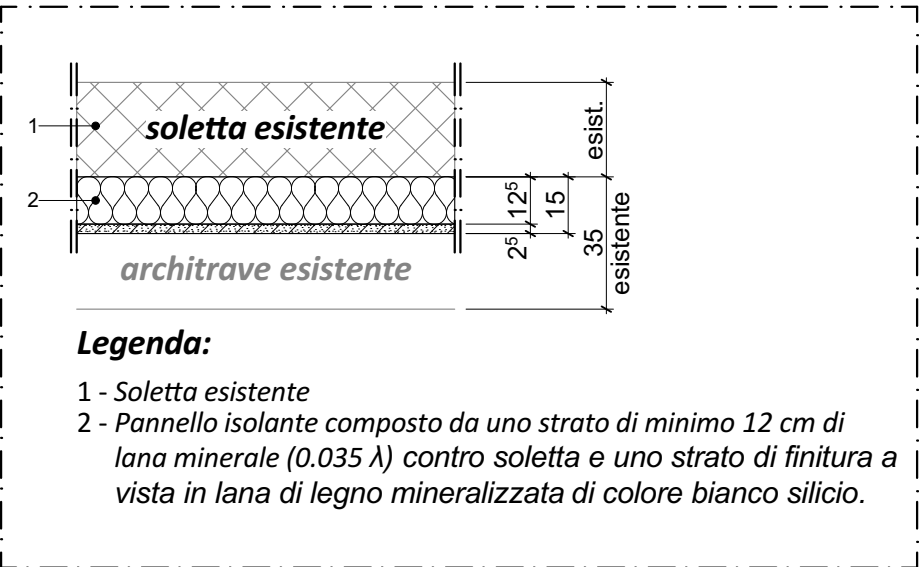

Legenda:

- 1 - Soletta esistente
- 2 - Pannello isolante composto da uno strato di minimo 12 cm di lana minerale (0.035 λ) contro soletta e uno strato di finitura a vista in lana di legno mineralizzata di colore bianco silicio.

CONTROSOFFITTO 8

1:20