

Dipartimento delle finanze e dell'economia
Sezione della logistica
Via del Carmagnola 7
6500 Bellinzona
t +41 (0)91 814 77 11
f +41 (0)91 814 77 19
e-mail : dfe-sl@ti.ch
web : www.ti.ch/DFE/DR/SL

Repubblica
e Cantone
Ticino

Oggetto	Schema Controsoffitti				Oggetto N°	Ennnn	File N°	nnn	Piano N°	2.3.4
Nome Piano	PIANTA P2				Mappale	nnnn			Variente	V
Nome File	Ennnn_pp_tt_ppp_nn_sss_nnn_ff_v.dwg	Formato		Settore	Scala	Data			Modifica	
Disegnato	David Aleo	Data	23 - 01 - 2023	59.4 x 42	nn	N/D			nn.nn.nnnn	V
Approvato	Alessandro Caffi	Data	23 - 01 - 2023							

Nome Studio	Logo Studio
-------------	-------------

Legenda

BOZZA 1 LAVORO

ISTANTE: Dipartimento Interessato CP + Indirizzo Sezione della Logistica 6500 Bellinzona

PROPRIETARIO: Sezione della Logistica 6500 Bellinzona

PROGETTISTA: Alessandro Caffi Bregola Architetto USI AAM - OTIA - SIA - REG A Vicolo dei Calenazzi 4 6834 Morbio Inferiore

N°	Dis.	Data	Correzioni
1	da	23-01-2023	Creazione schema controsoffitti - Bozza lavoro


N°	Dis.	Data	Correzioni

SUDDIVISIONE CONTROSOFFITTI COME DA CAPITOLATO - LEGENDA:

A: CONTROSOFFITTO TIPO A (DOGHE)

B: CONTROSOFFITTO TIPO B: LANA MINERALE / TELO VENTO / FIBRA DI LEGNO SU STRUTTURA DI SOSTEGNO

C:CONTROSOFFITTO TIPO C: LANA MINERALE CON FIBRA DI LEGNO APPLICATA

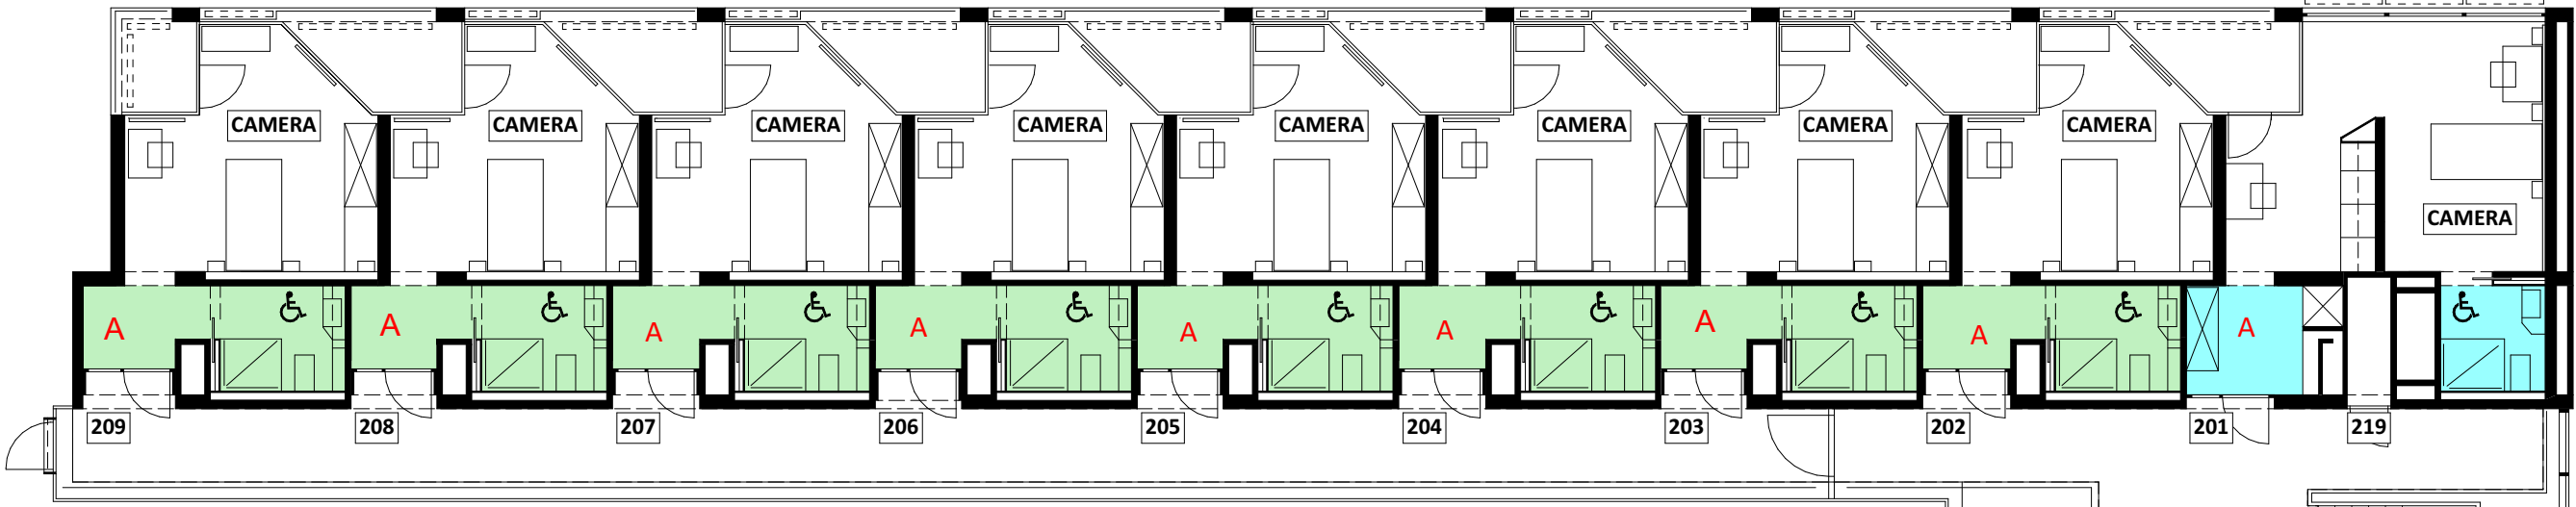

PIANTA P2

LEGENDA:

- Controsoffitto 9
Tavola: 2.3.6
- Controsoffitto 10
Tavola: 2.3.6

