

Dipartimento delle finanze e dell'economia
Sezione della logistica
Via del Cammagna 7
6500 Bellinzona
+41 (0)91 814 77 11
+41 (0)91 814 77 19
e-mail : dfe-s@ch.ch
web : www.EDP.FE.FIN.ESL

Repubblica
e Cantone
Ticino

Schema Controsoffitti (INTERNI)

Nome Piano

PIANTE P-1 e P0

Nome File

Enrico_pp_01_p0p_n1_ssa_nnn_01_v.dwg

Formato

A3

Settore

nn

Scala

1:20

Data

nn.nn.nnnn

Modifica

v

Disegnato

Alessandro Caffi

Approvato

Alessandro Caffi

Nome Studio

Logo Studio

Oggetto

Schema Controsoffitti (INTERNI)

Oggetto N°

Ennnnn

File N°

nnn

Piano N°

2,3,5

Mappa

nnnn

Variante

v

1

da

23-01-2023

Creazione schema controsoffitti - Bozza lavoro

2

da

3

da

PIANO TERRA

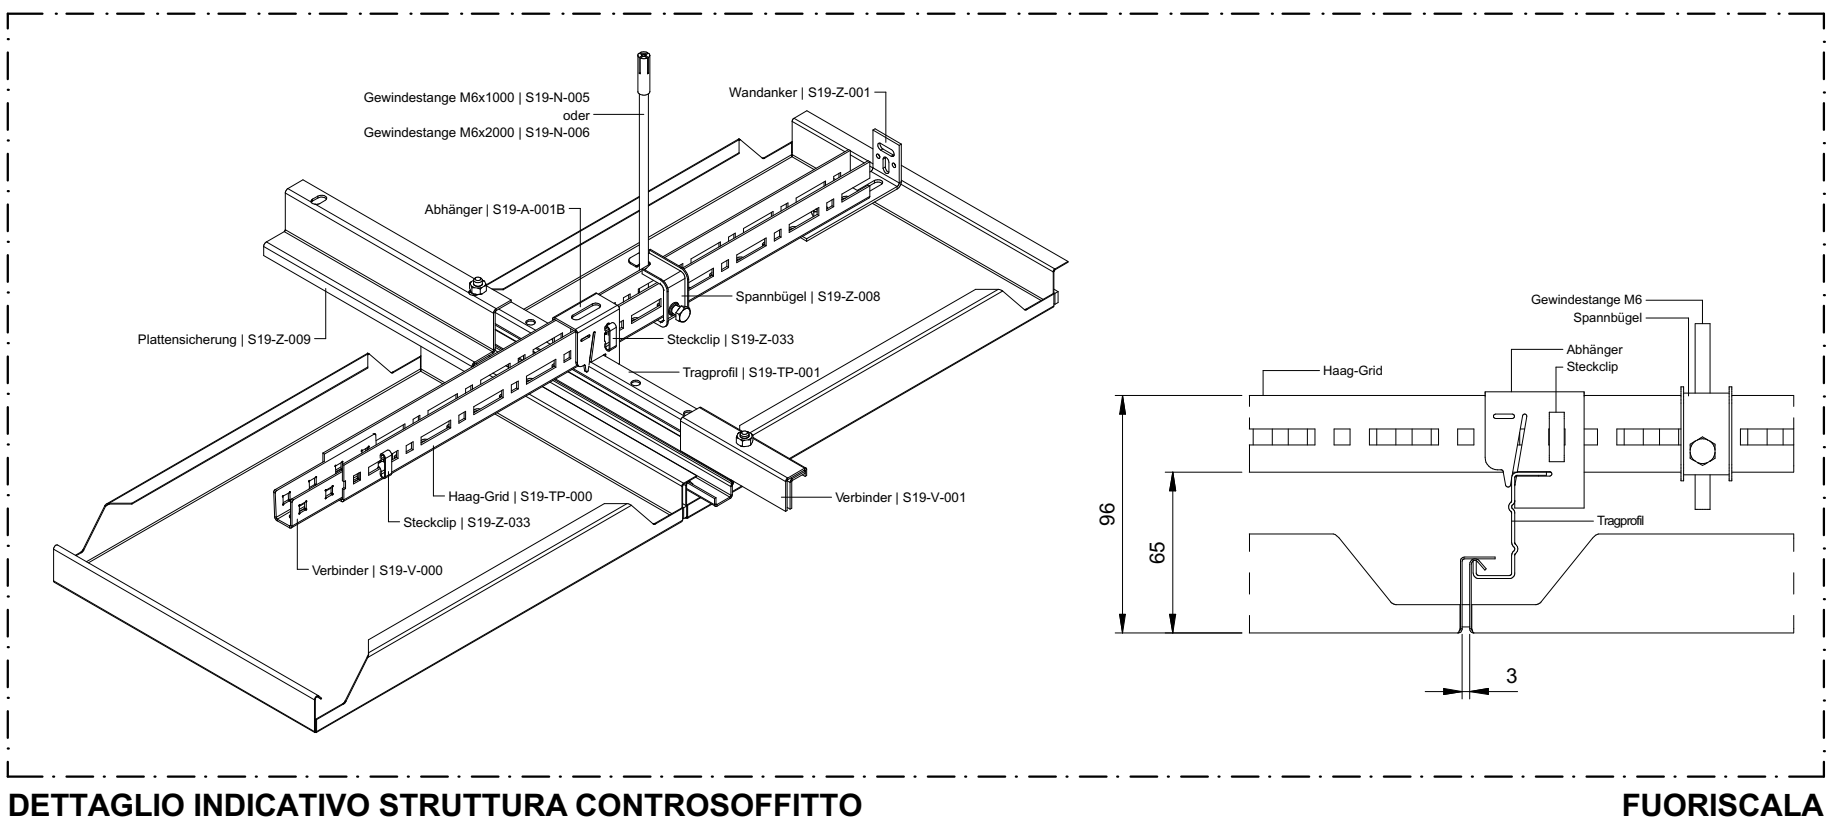


DETTAGLIO INDICATIVO STRUTTURA CONTROSOFFITTO

FUORISCALA

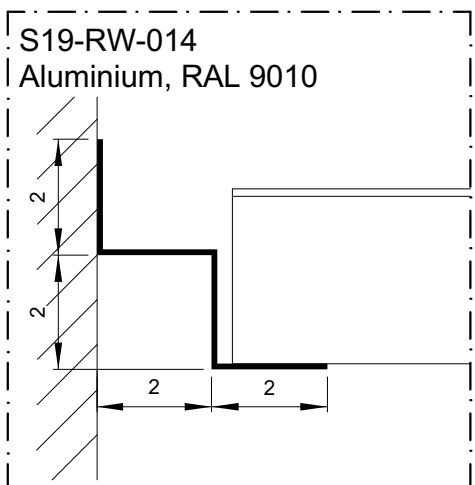


DETTAGLIO SCURETTO FUORISCALA

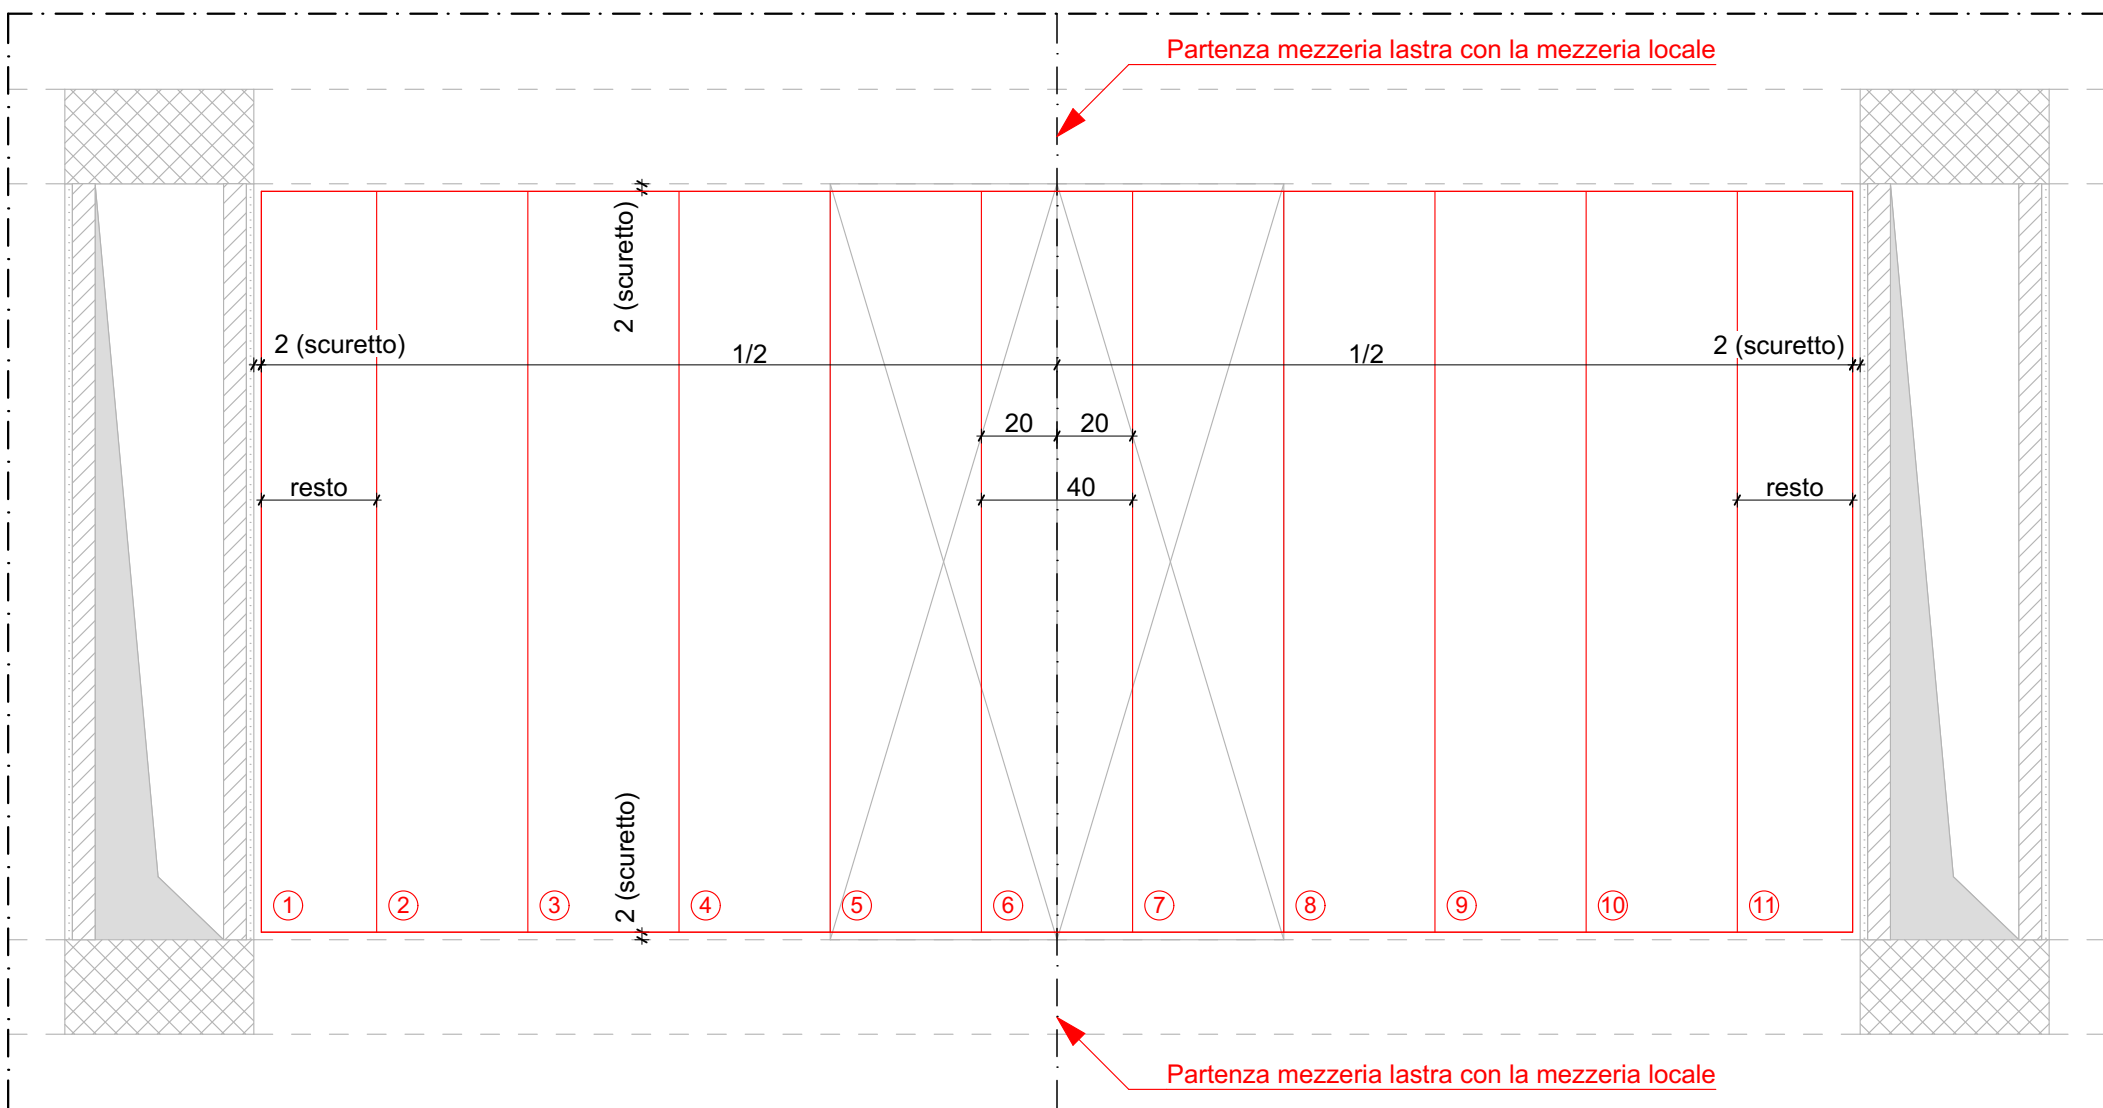

CONTROSOFFITTO TIPOLOGIA 5 - TAVOLA DI RIFERIMENTO N° 2.3.2
Doghe formate 40 X 300 cm - Scuretto di 2 cm sul perimetro


1:20

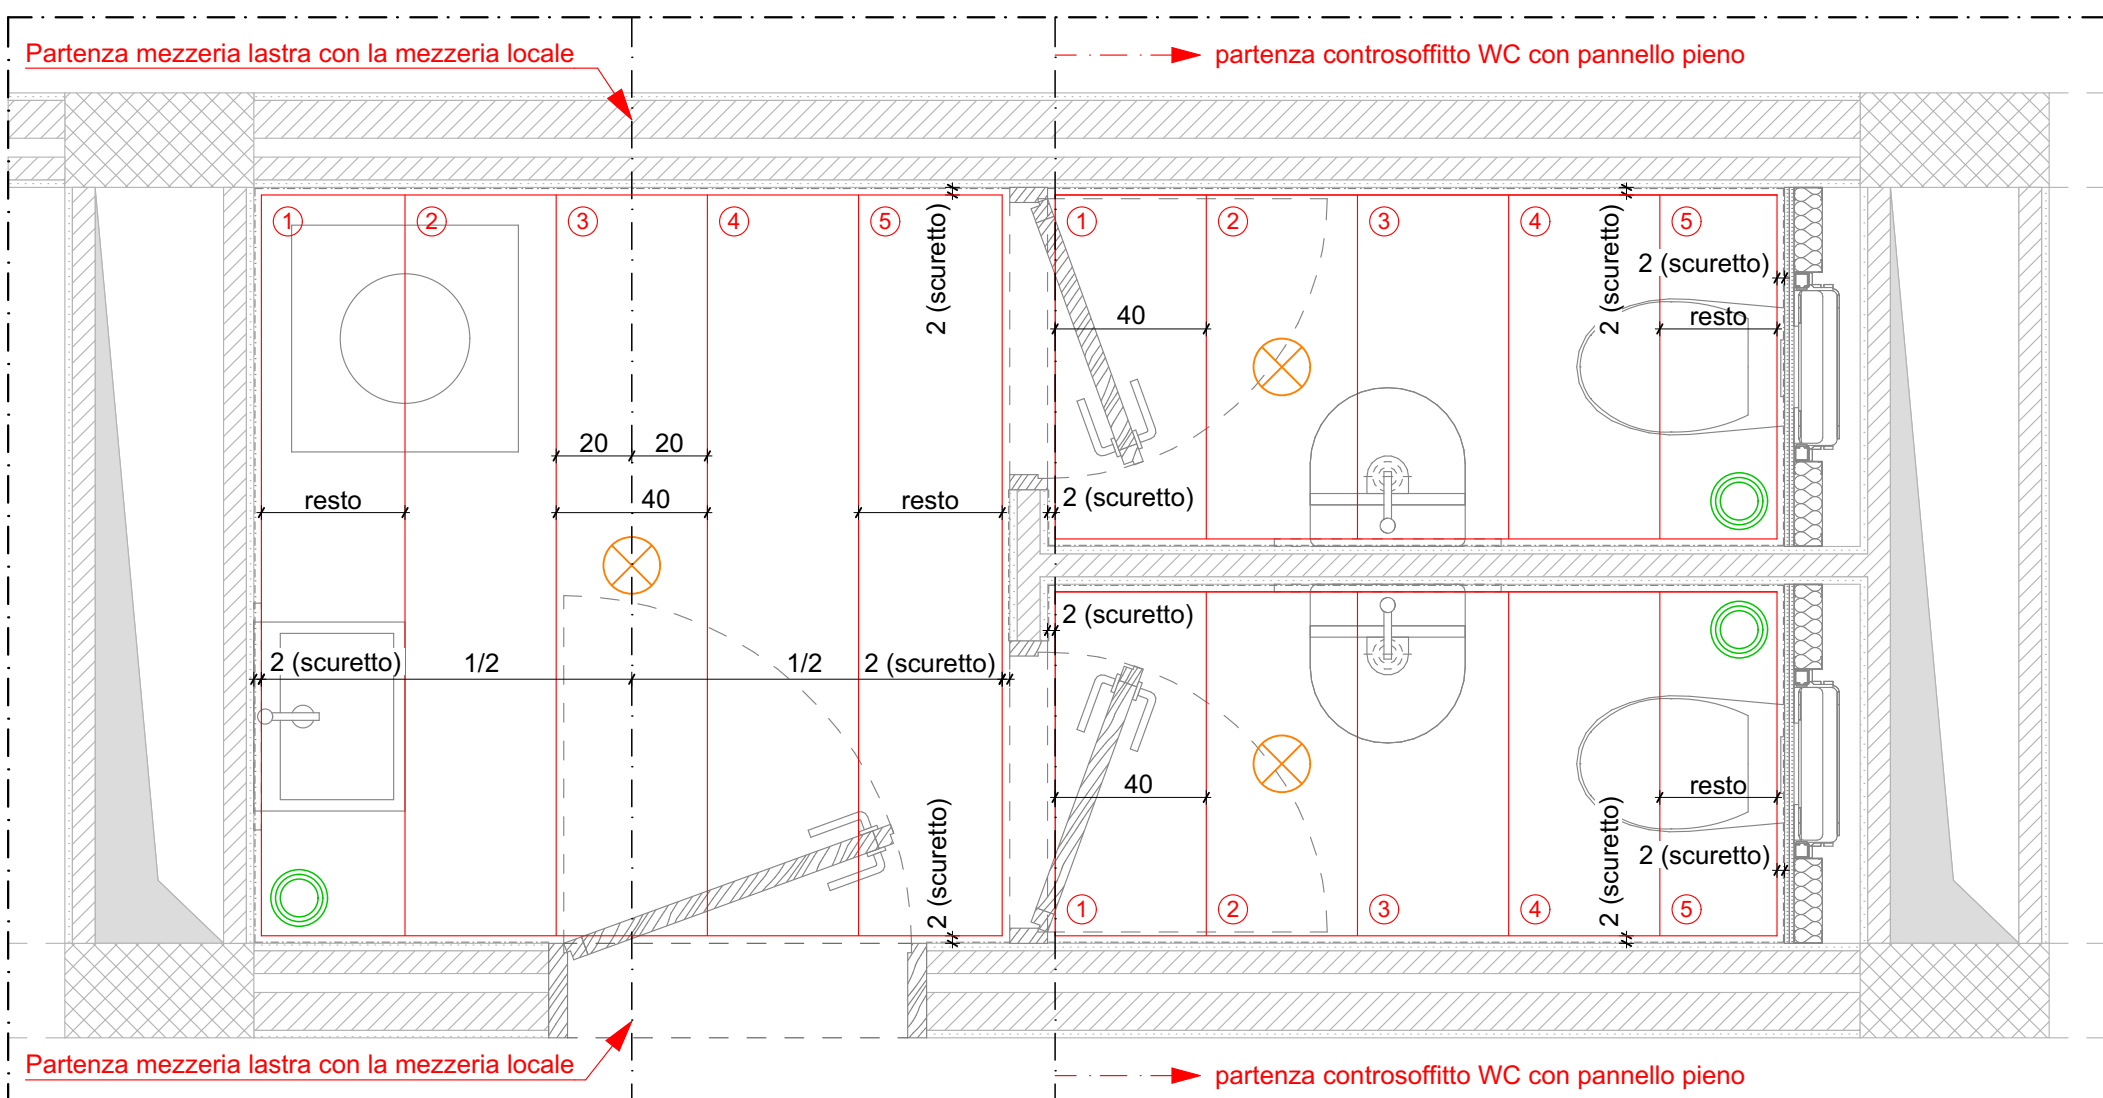

CONTROSOFFITTO TIPOLOGIA 6 - TAVOLA DI RIFERIMENTO N° 2.3.2
Doghe formate 40 X 300 cm - Scuretto di 2 cm sul perimetro


1:20

SCHEMA CONTROSOFFITTI TIPO A - DOGHE- POSA SECONDO PIANI ARCHITETTO

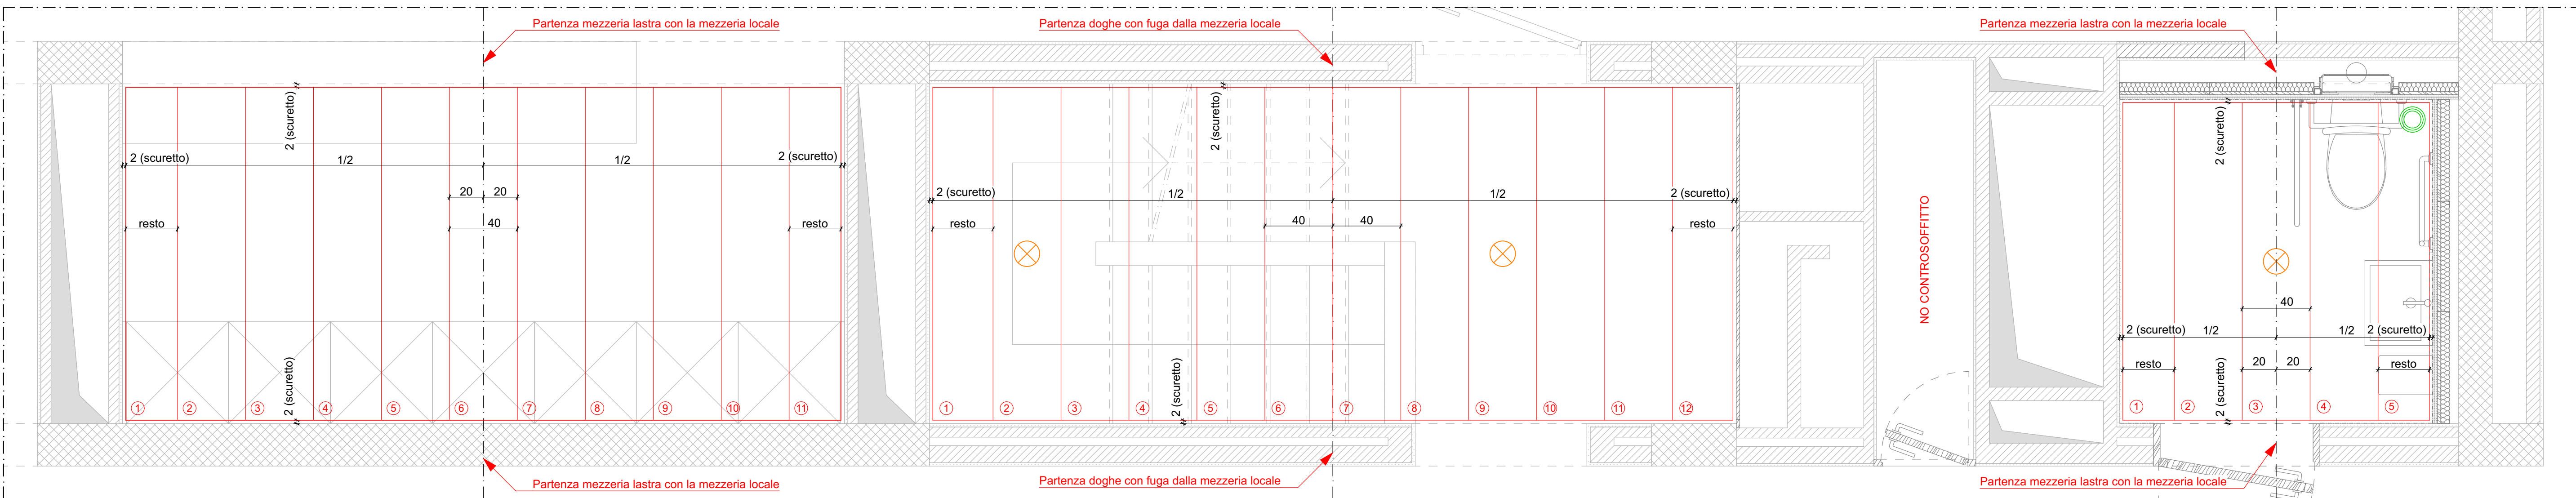


CONTROSOFFITTO TIPOLOGIA 7 - TAVOLA DI RIFERIMENTO N° 2.3.2
Doghe formate 40 X 300 cm - Scuretto di 2 cm sul perimetro

PIANO -1

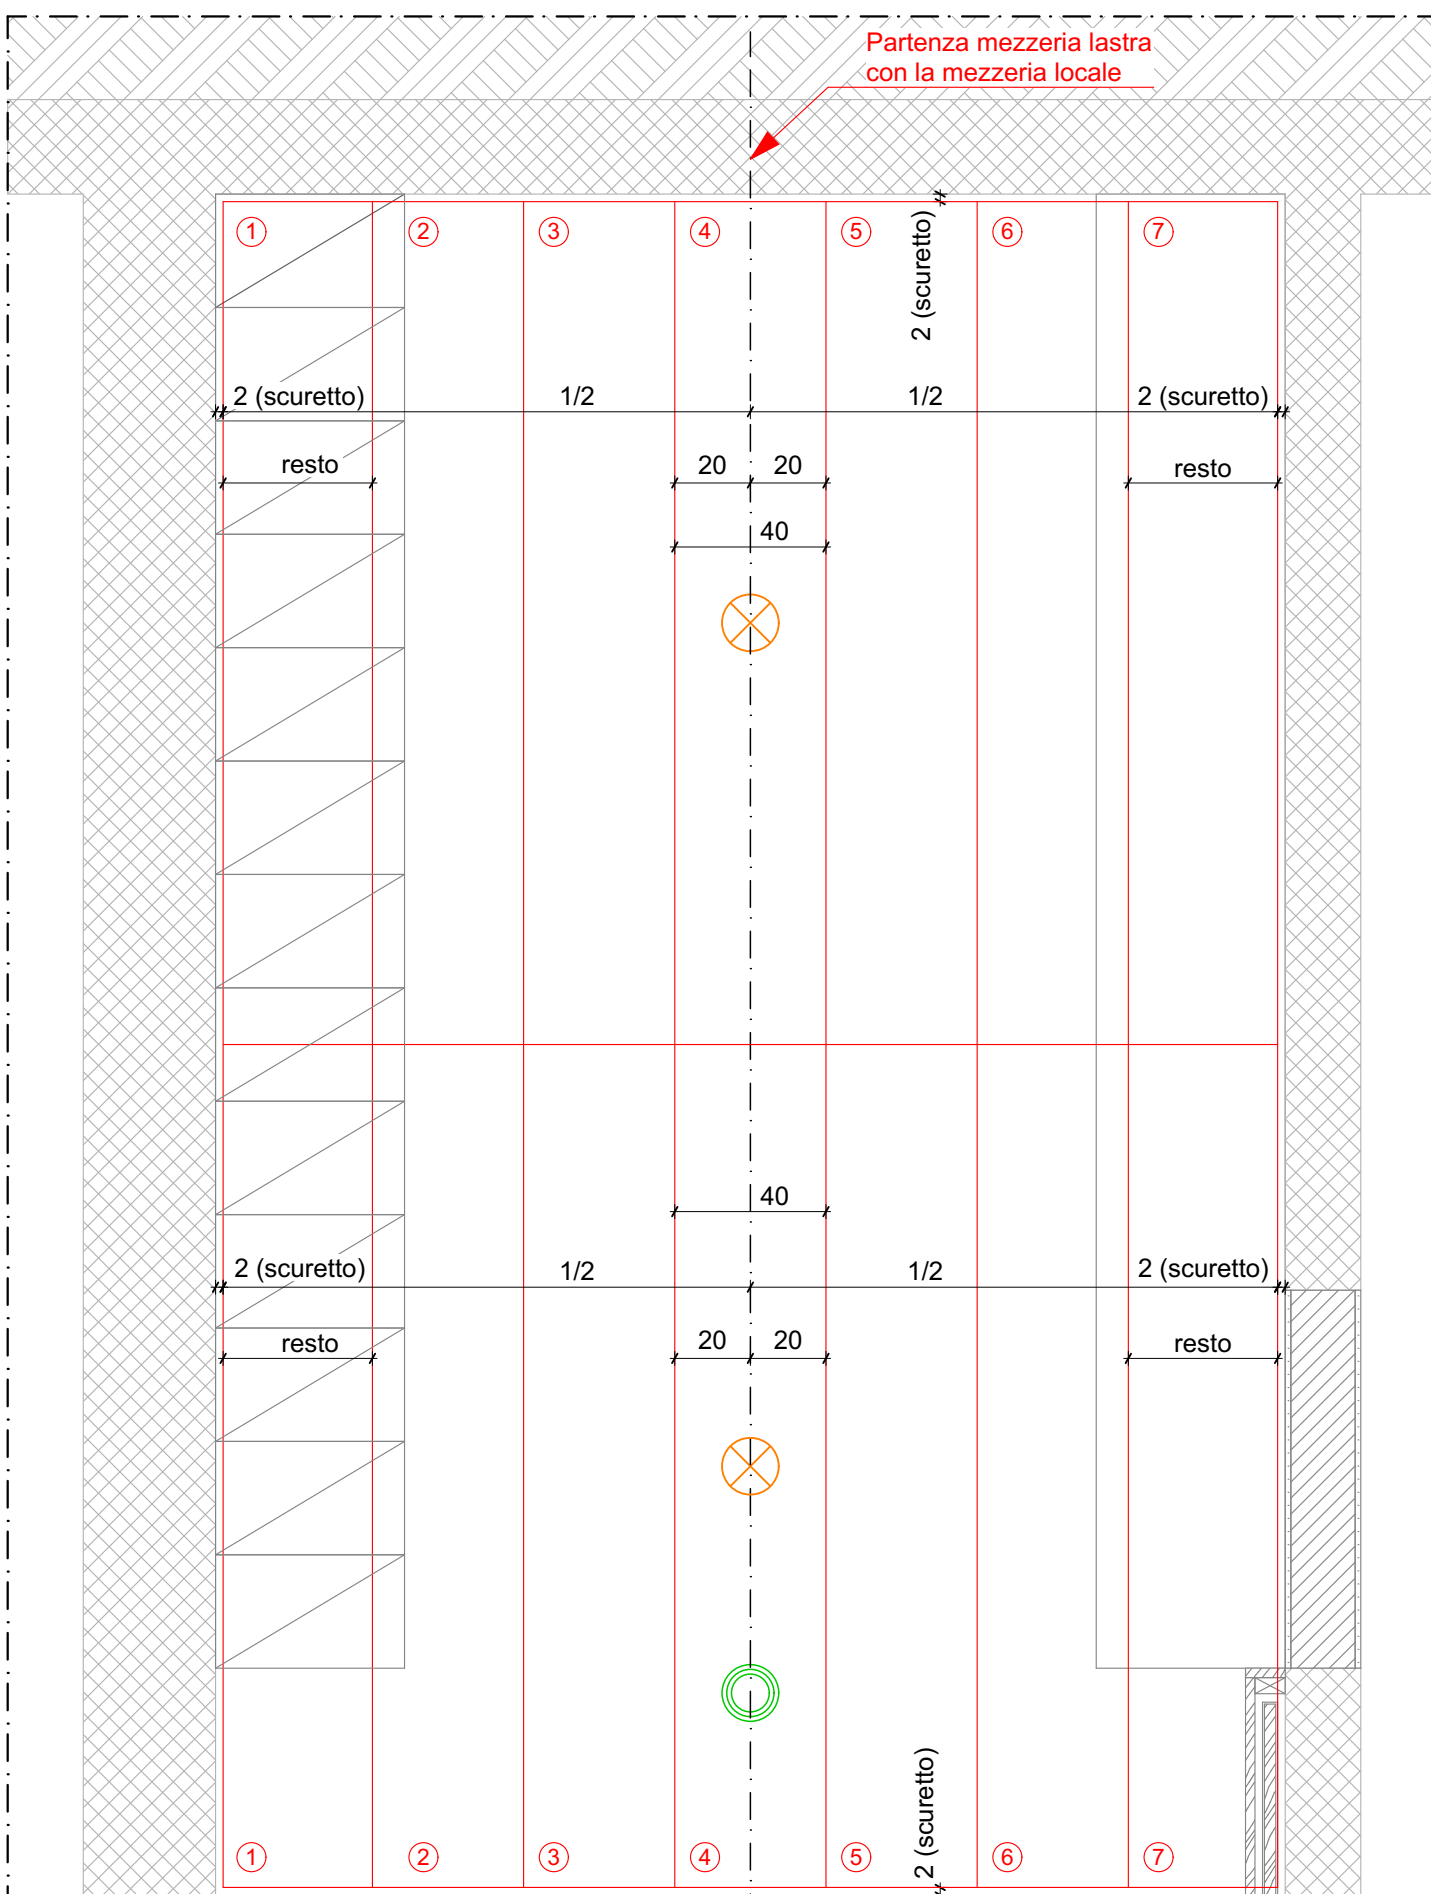


CONTROSOFFITTO TIPOLOGIA 1 - TAVOLA DI RIFERIMENTO N° 2.3.1
Doghe formate 40 X 300 cm - Scuretto di 2 cm sul perimetro

1:20

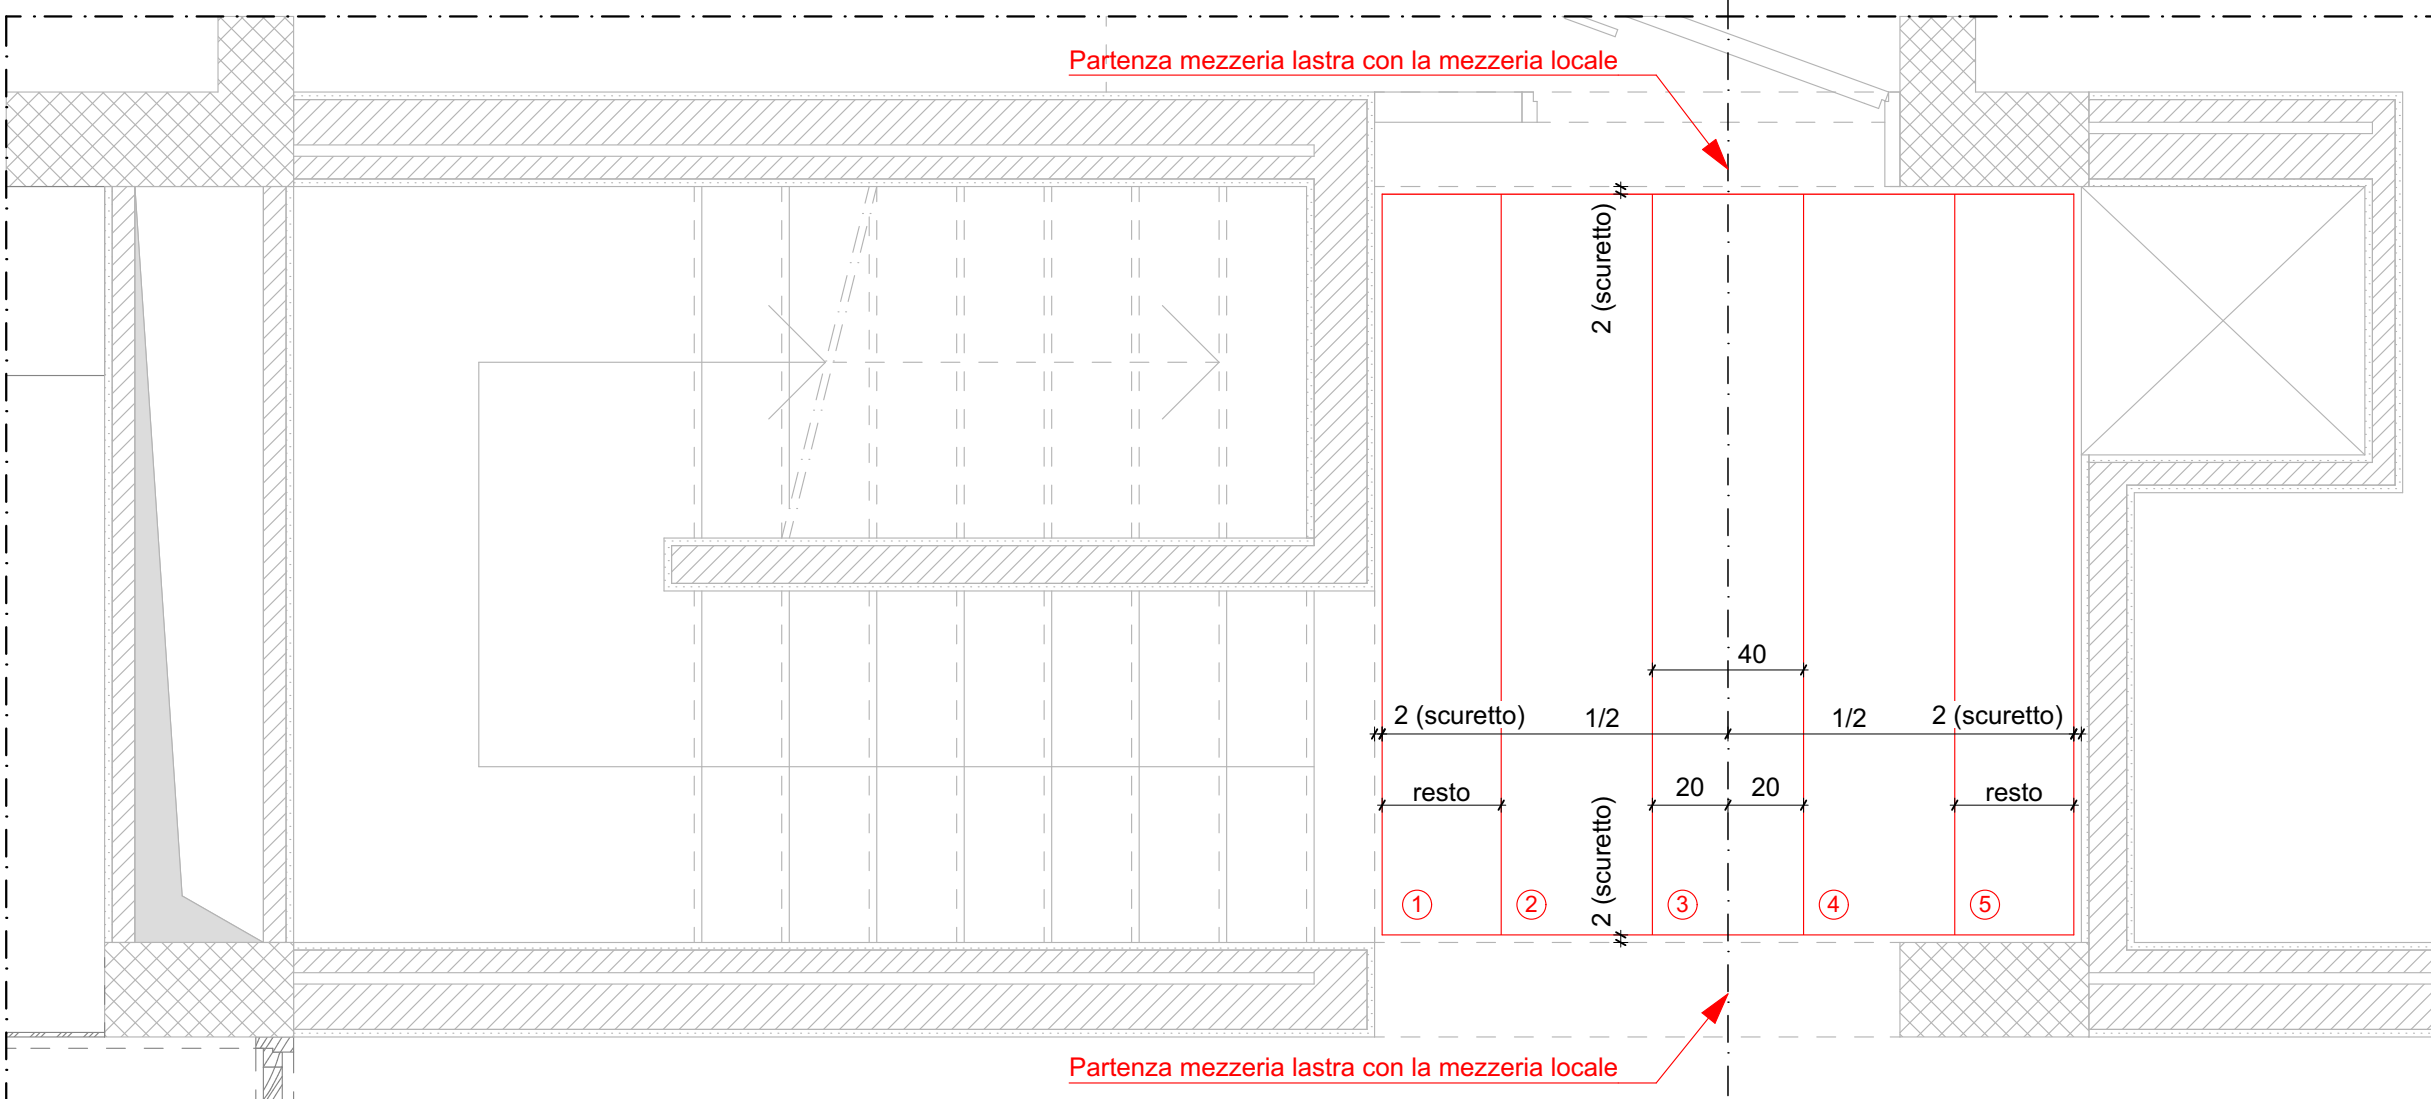

CONTROSOFFITTO TIPOLOGIA 2 - TAVOLA DI RIFERIMENTO N° 2.3.1
Doghe formate 40 X 300 cm - Scuretto di 2 cm sul perimetro

1:20

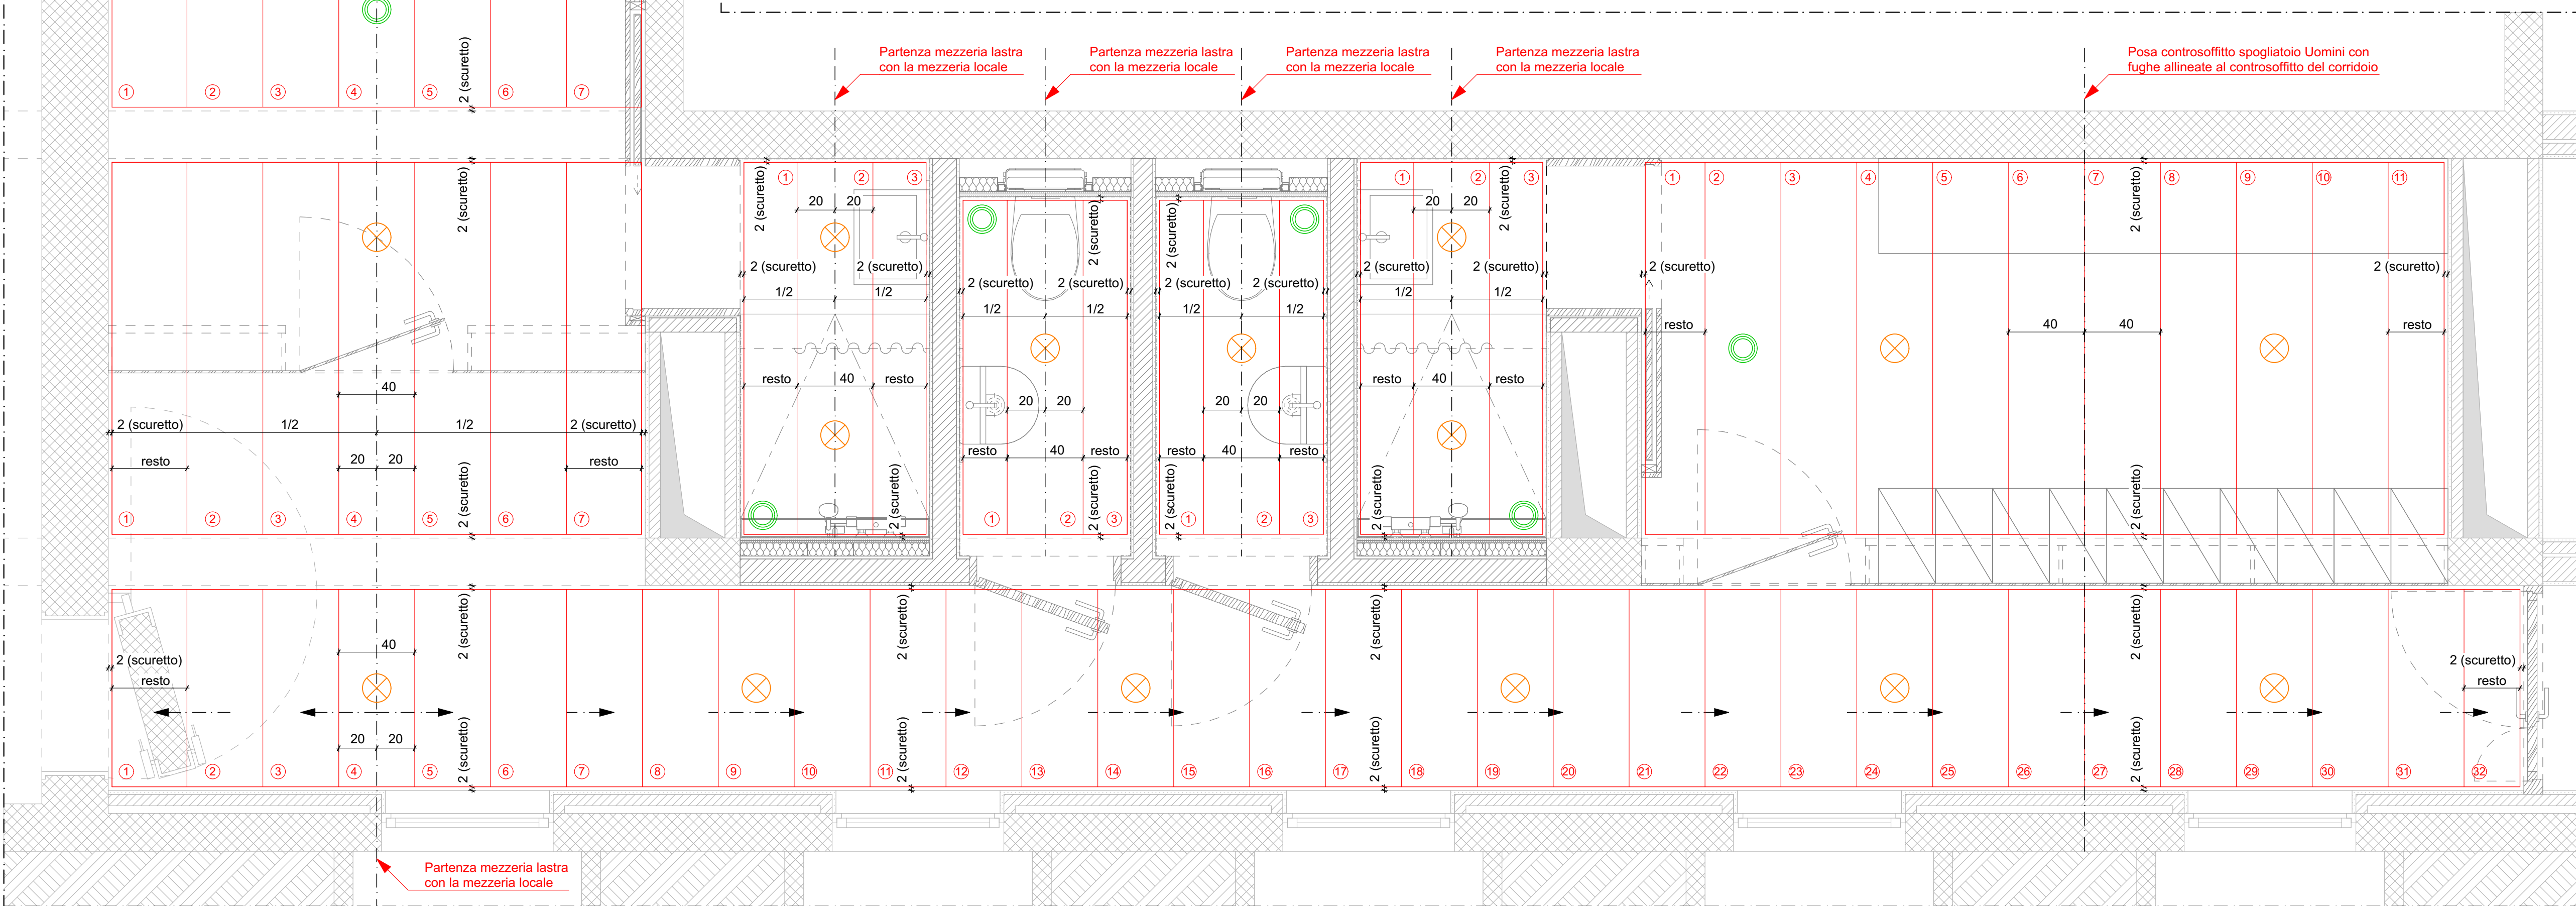

CONTROSOFFITTO TIPOLOGIA 3 - TAVOLA DI RIFERIMENTO N° 2.3.1
Doghe formate 40 X 300 cm - Scuretto di 2 cm sul perimetro

1:20