

Dipartimento delle finanze e dell'economia
Sezione della logistica
Via del Cammagna 7
6500 Bellinzona
+41 (0)91 814 77 11
+41 (0)91 814 77 19
e-mail : dfe-s@gi.ch
web : www.EDRSP.ORG/SL

Repubblica
e Cantone
Ticino

Schema Controsoffitti (ESTERNI)

Nome Piano

PIANTE P-1 e P0

Nome File

Ennmn_pp_01_ppp_nn_sss_nnn_01_v.dwg

Formato

A3

Settore

nn

Scala

1:20

Data

nn.nn.nnnn

Modifica

v

Disegnato

Alessandro Caffi

Approvato

Alessandro Caffi

Data

23-01-2023

Data

23-01-2023

118.9 x 84.1

nn


Logo Studio

Oggetto N° Ennmnn File N° nnn Piano N° 2.3.7


Mappe nnnnn Variante v

Oggetto N° Ennmnn File N° nnn Piano N° 2.3.7

Mappe nnnnn Variante v

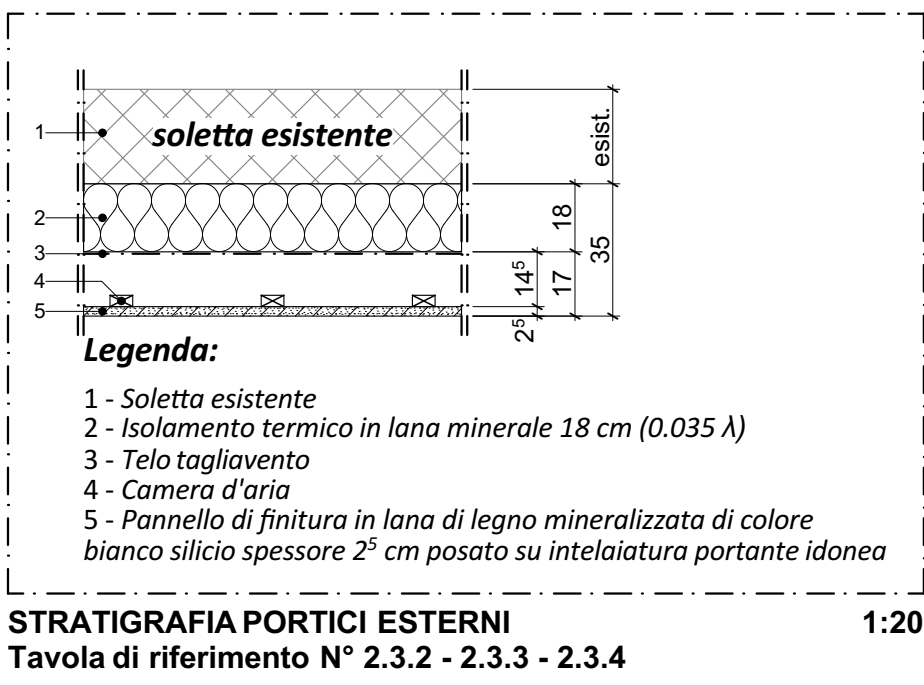

DETTAGLIO CONTROSOFFITTI TIPO B

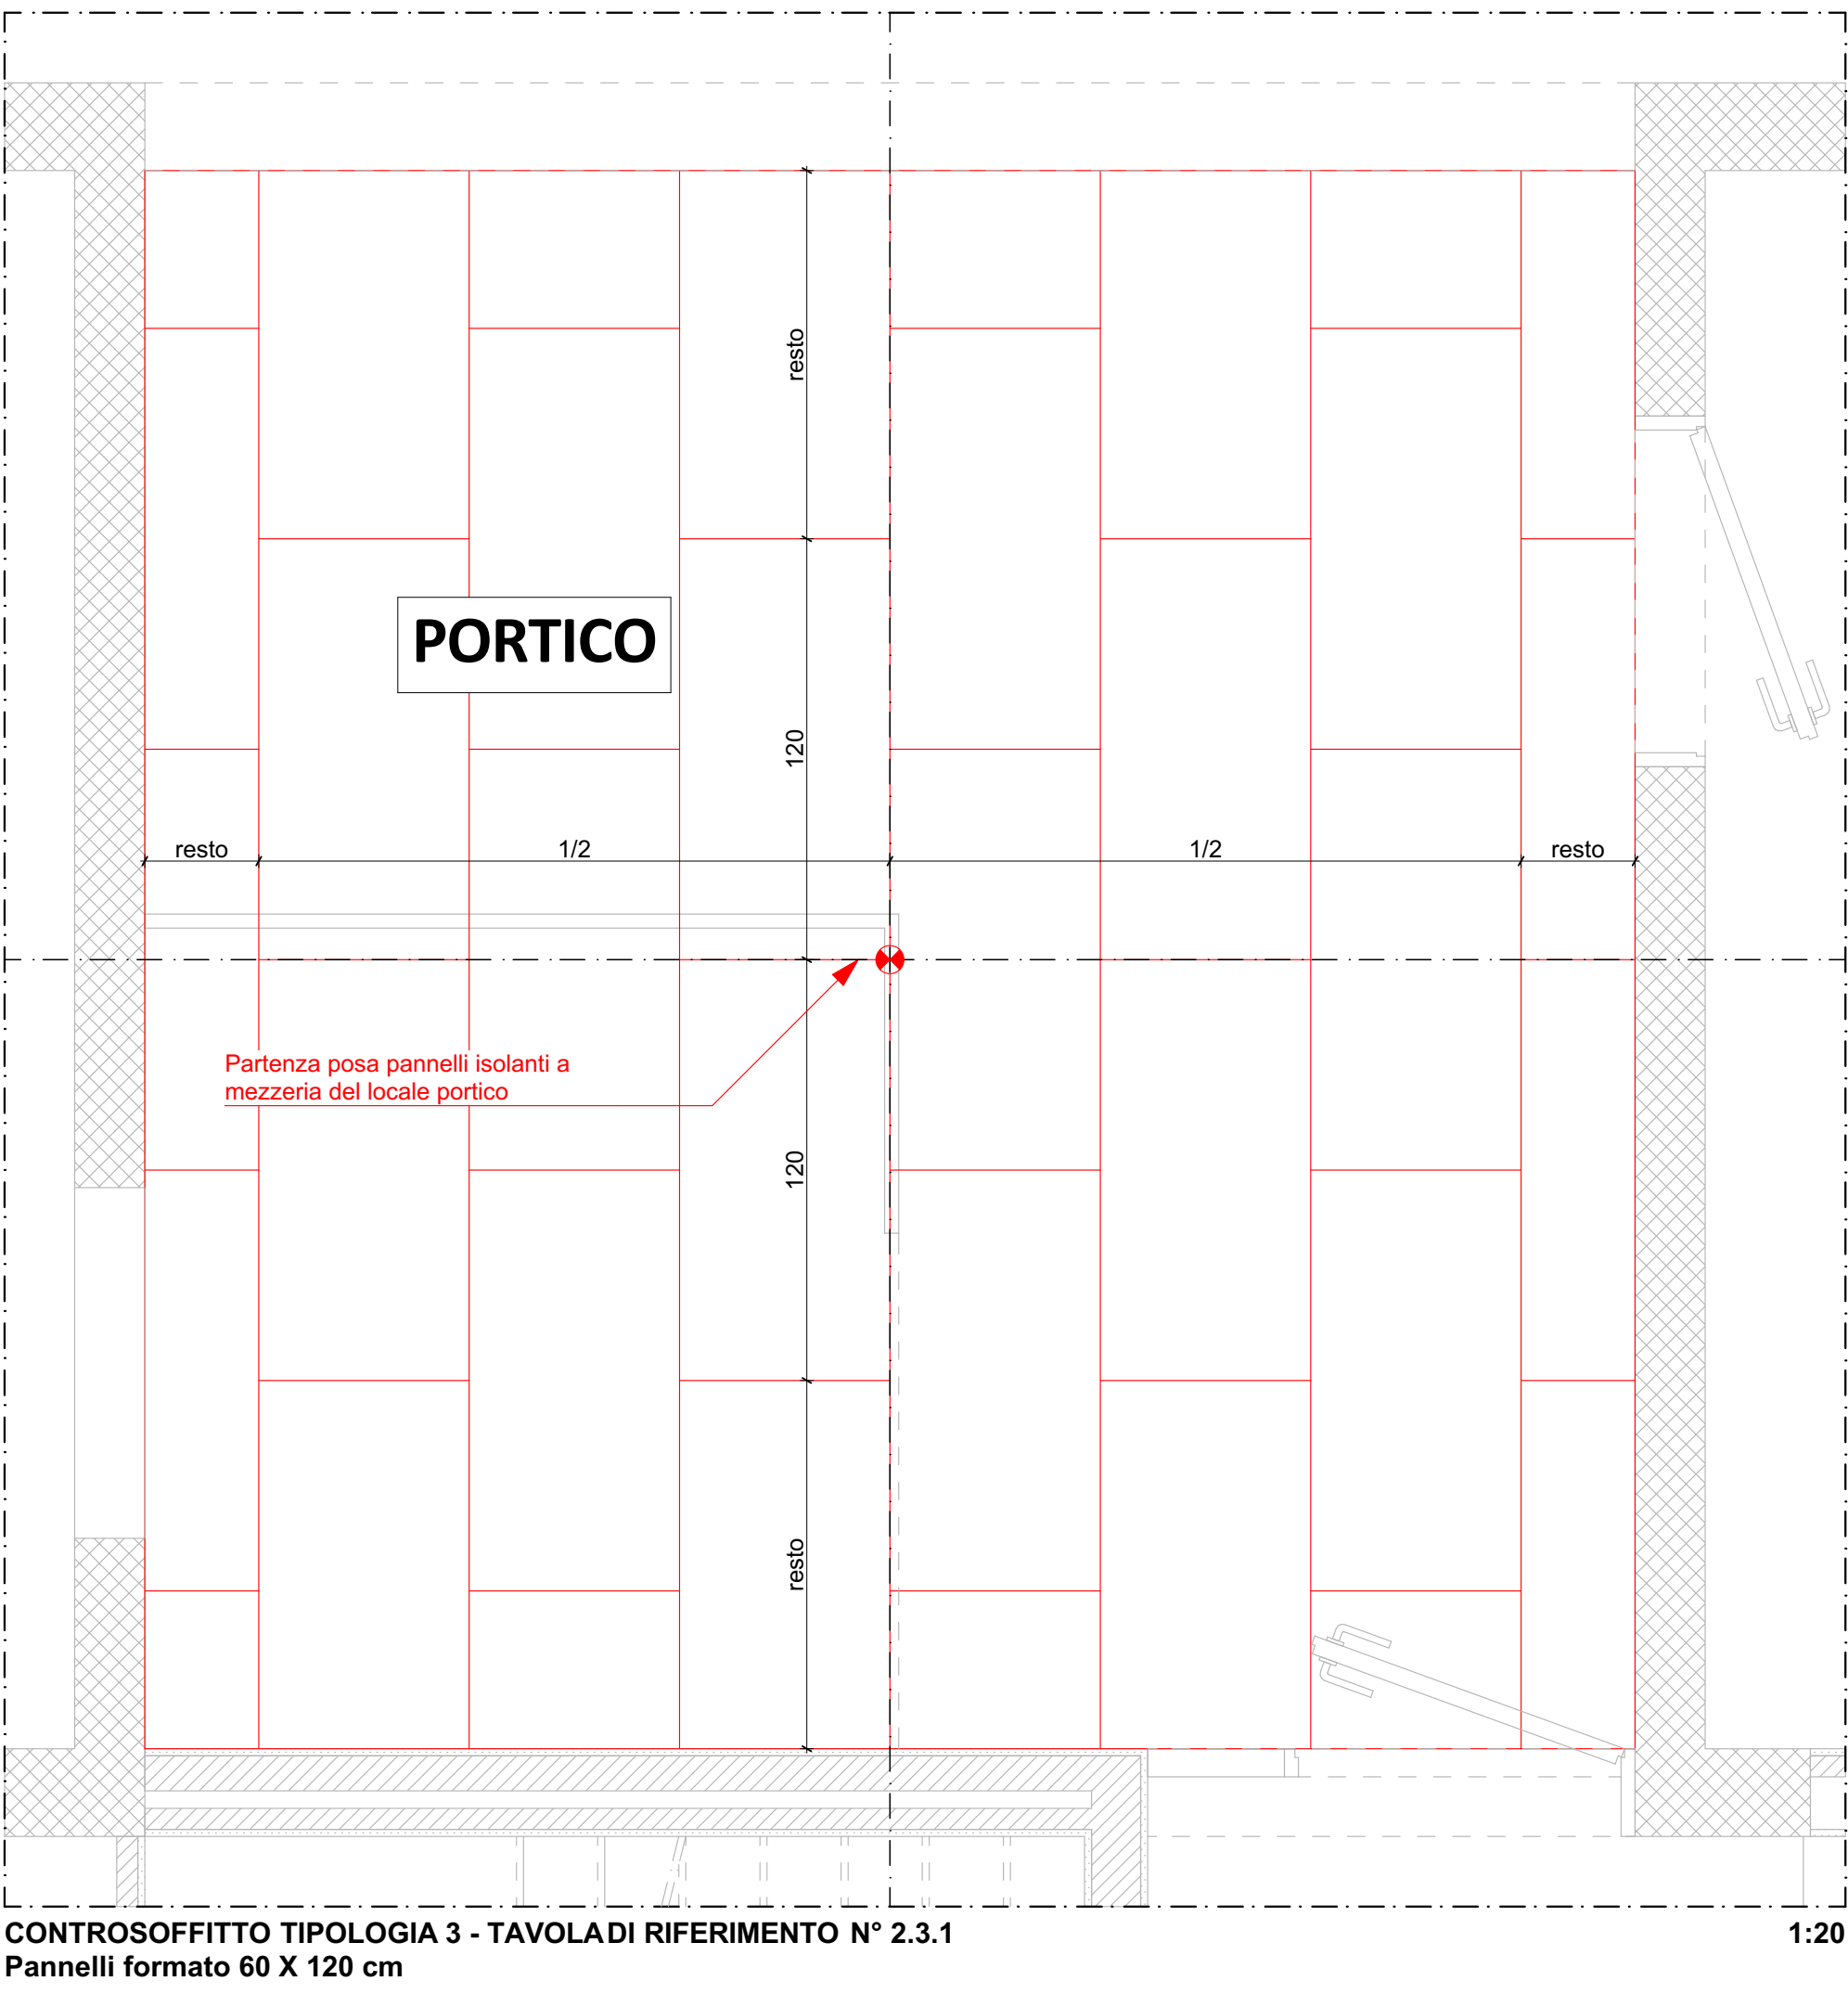

SCHEMA CONTROSOFFITTI TIPO B - POSA SECONDO PIANI ARCHITETTO

N°	Dis.	Data	Correzioni
1	da	23-01-2023	Creazione schema controsoffitti - Bozza lavoro

N°	Dis.	Data	Correzioni

