Dipartimento delle finanze e dell'economia
Sezione della logistica
Via del Carmagnola 7
6500 Bellinzona
t +41 (0)91 814 77 11
f +41 (0)91 814 77 19
e-mail : dfe-sl@ti.ch
web : www.ti.ch/DFE/DR/SL

Repubblica
e Cantone
Ticino

N

Oggetto	Interventi di adeguamento Villa Ortensia Mendrisio - Domanda di Costruzione				Oggetto N° E1085	File N° nnn	Piano N° nnn
Nome Piano	PLANIMETRIA INTERVENTI				Mappale 1445		Variante v
Nome File	E1085_A1_SE_FOVEST_00_1:100_nnn_33_v.dwg		Formato	Settore	Scala	Data	Modifica
Disegnato Approvato	Alessandro Caffi Data 20 - 04 - 2022 Alessandro Caffi Data 20 - 04 - 2022		29.7 x 42	nn	1:500	20.04.2022	v

Alessandro Caffi Bregola Architetto
USI AAM - OTIA - SIA - REG A
Vicolo dei Catenazzi 4
6834 Morbio Inferiore

T: 091/ 682 48 16
@: architetto@caffibregola.ch

ALLEGATO 8

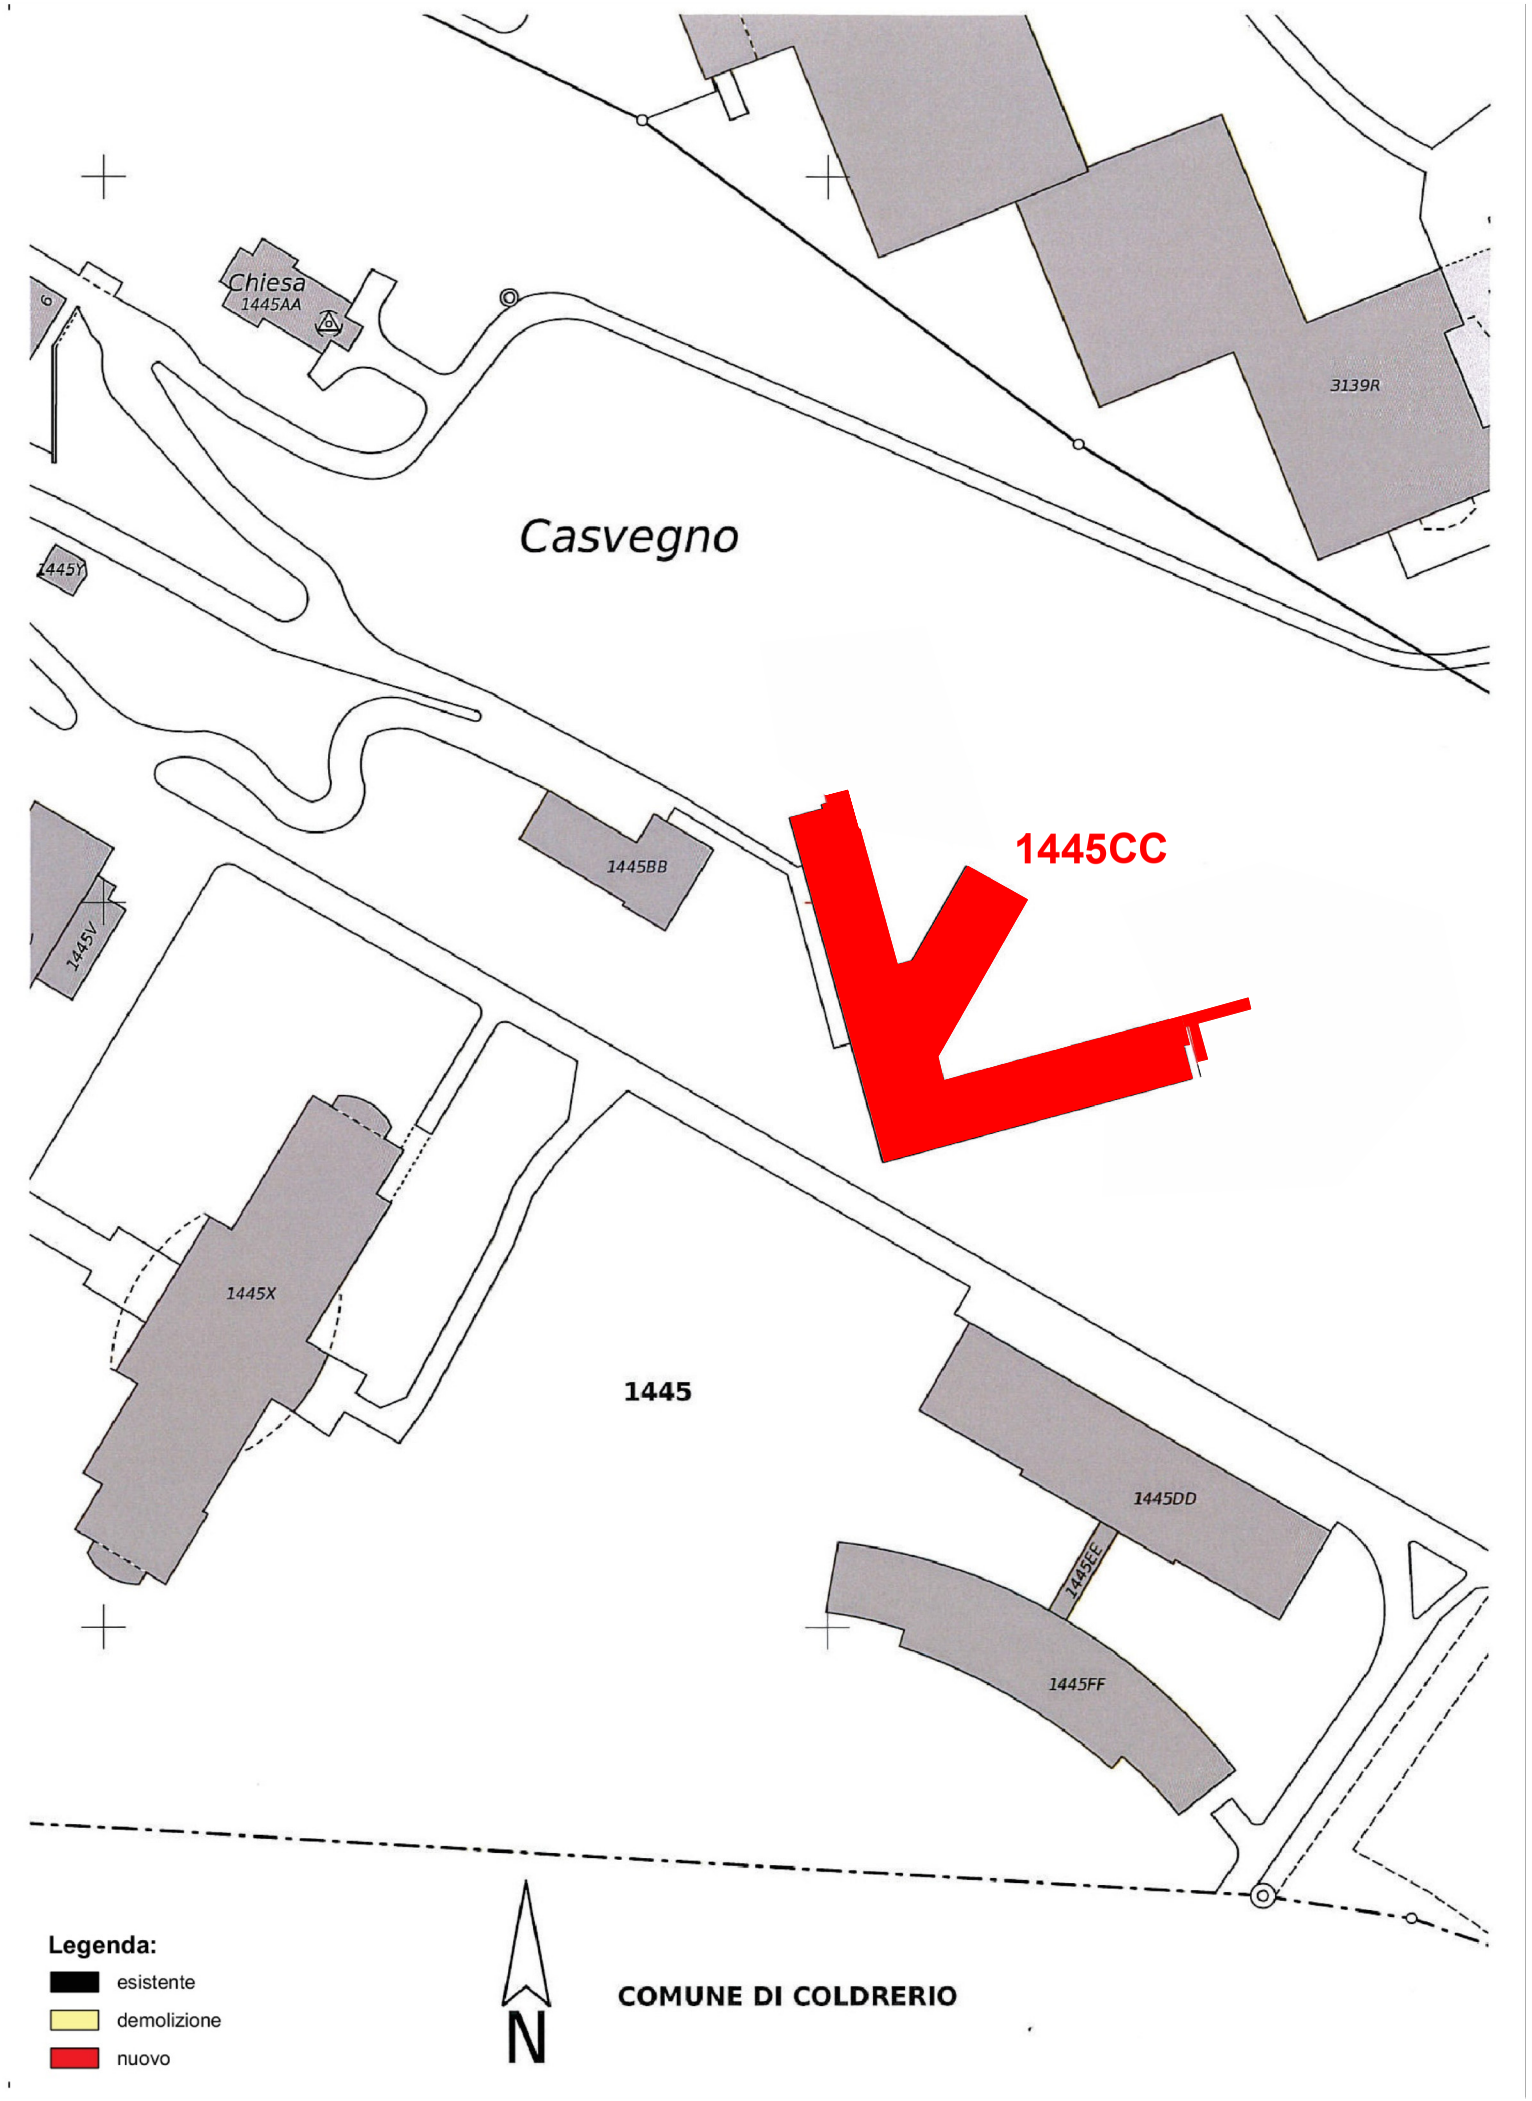

N°	Dis.	Data	Correzioni

N°	Dis.	Data	Correzioni