

Committente:



Dipartimento delle finanze e dell'economia
Divisione delle risorse

Sezione della logistica
Via del Carmagnola 7
6501 Bellinzona

Fase:

BOZZA DI PROGETTO

Oggetto:

SCUOLE MEDIE ACQUAROSSA

Ampliamento

Dati piano:

**PISTA DI ACCESSO
E AREA CANTIERE
1:500**

Mandato Nr.	2902
Piano Nr.:	2902-b-002A
Formato:	84 x 29.7 cm
Data:	20 giugno 2024
Disegnato:	FS
Visto:	DeM

Modifiche:

Modifica	Data	Descrizione	Eseguito


Studio d'ingegneria:




Bonalumi Ferrari Partner SA
Studio d'ingegneria

Via Campagna 2.1
CH-6512 Giubiasco/TI
tel. +41 (0)91 850 60 80
fax +41 (0)91 850 60 89
www.bonalumi-ferrari.ch
info@bonalumi-ferrari.ch

PLANIMETRIA PISTA ACCESSO E AREA CANTIERE 1:500

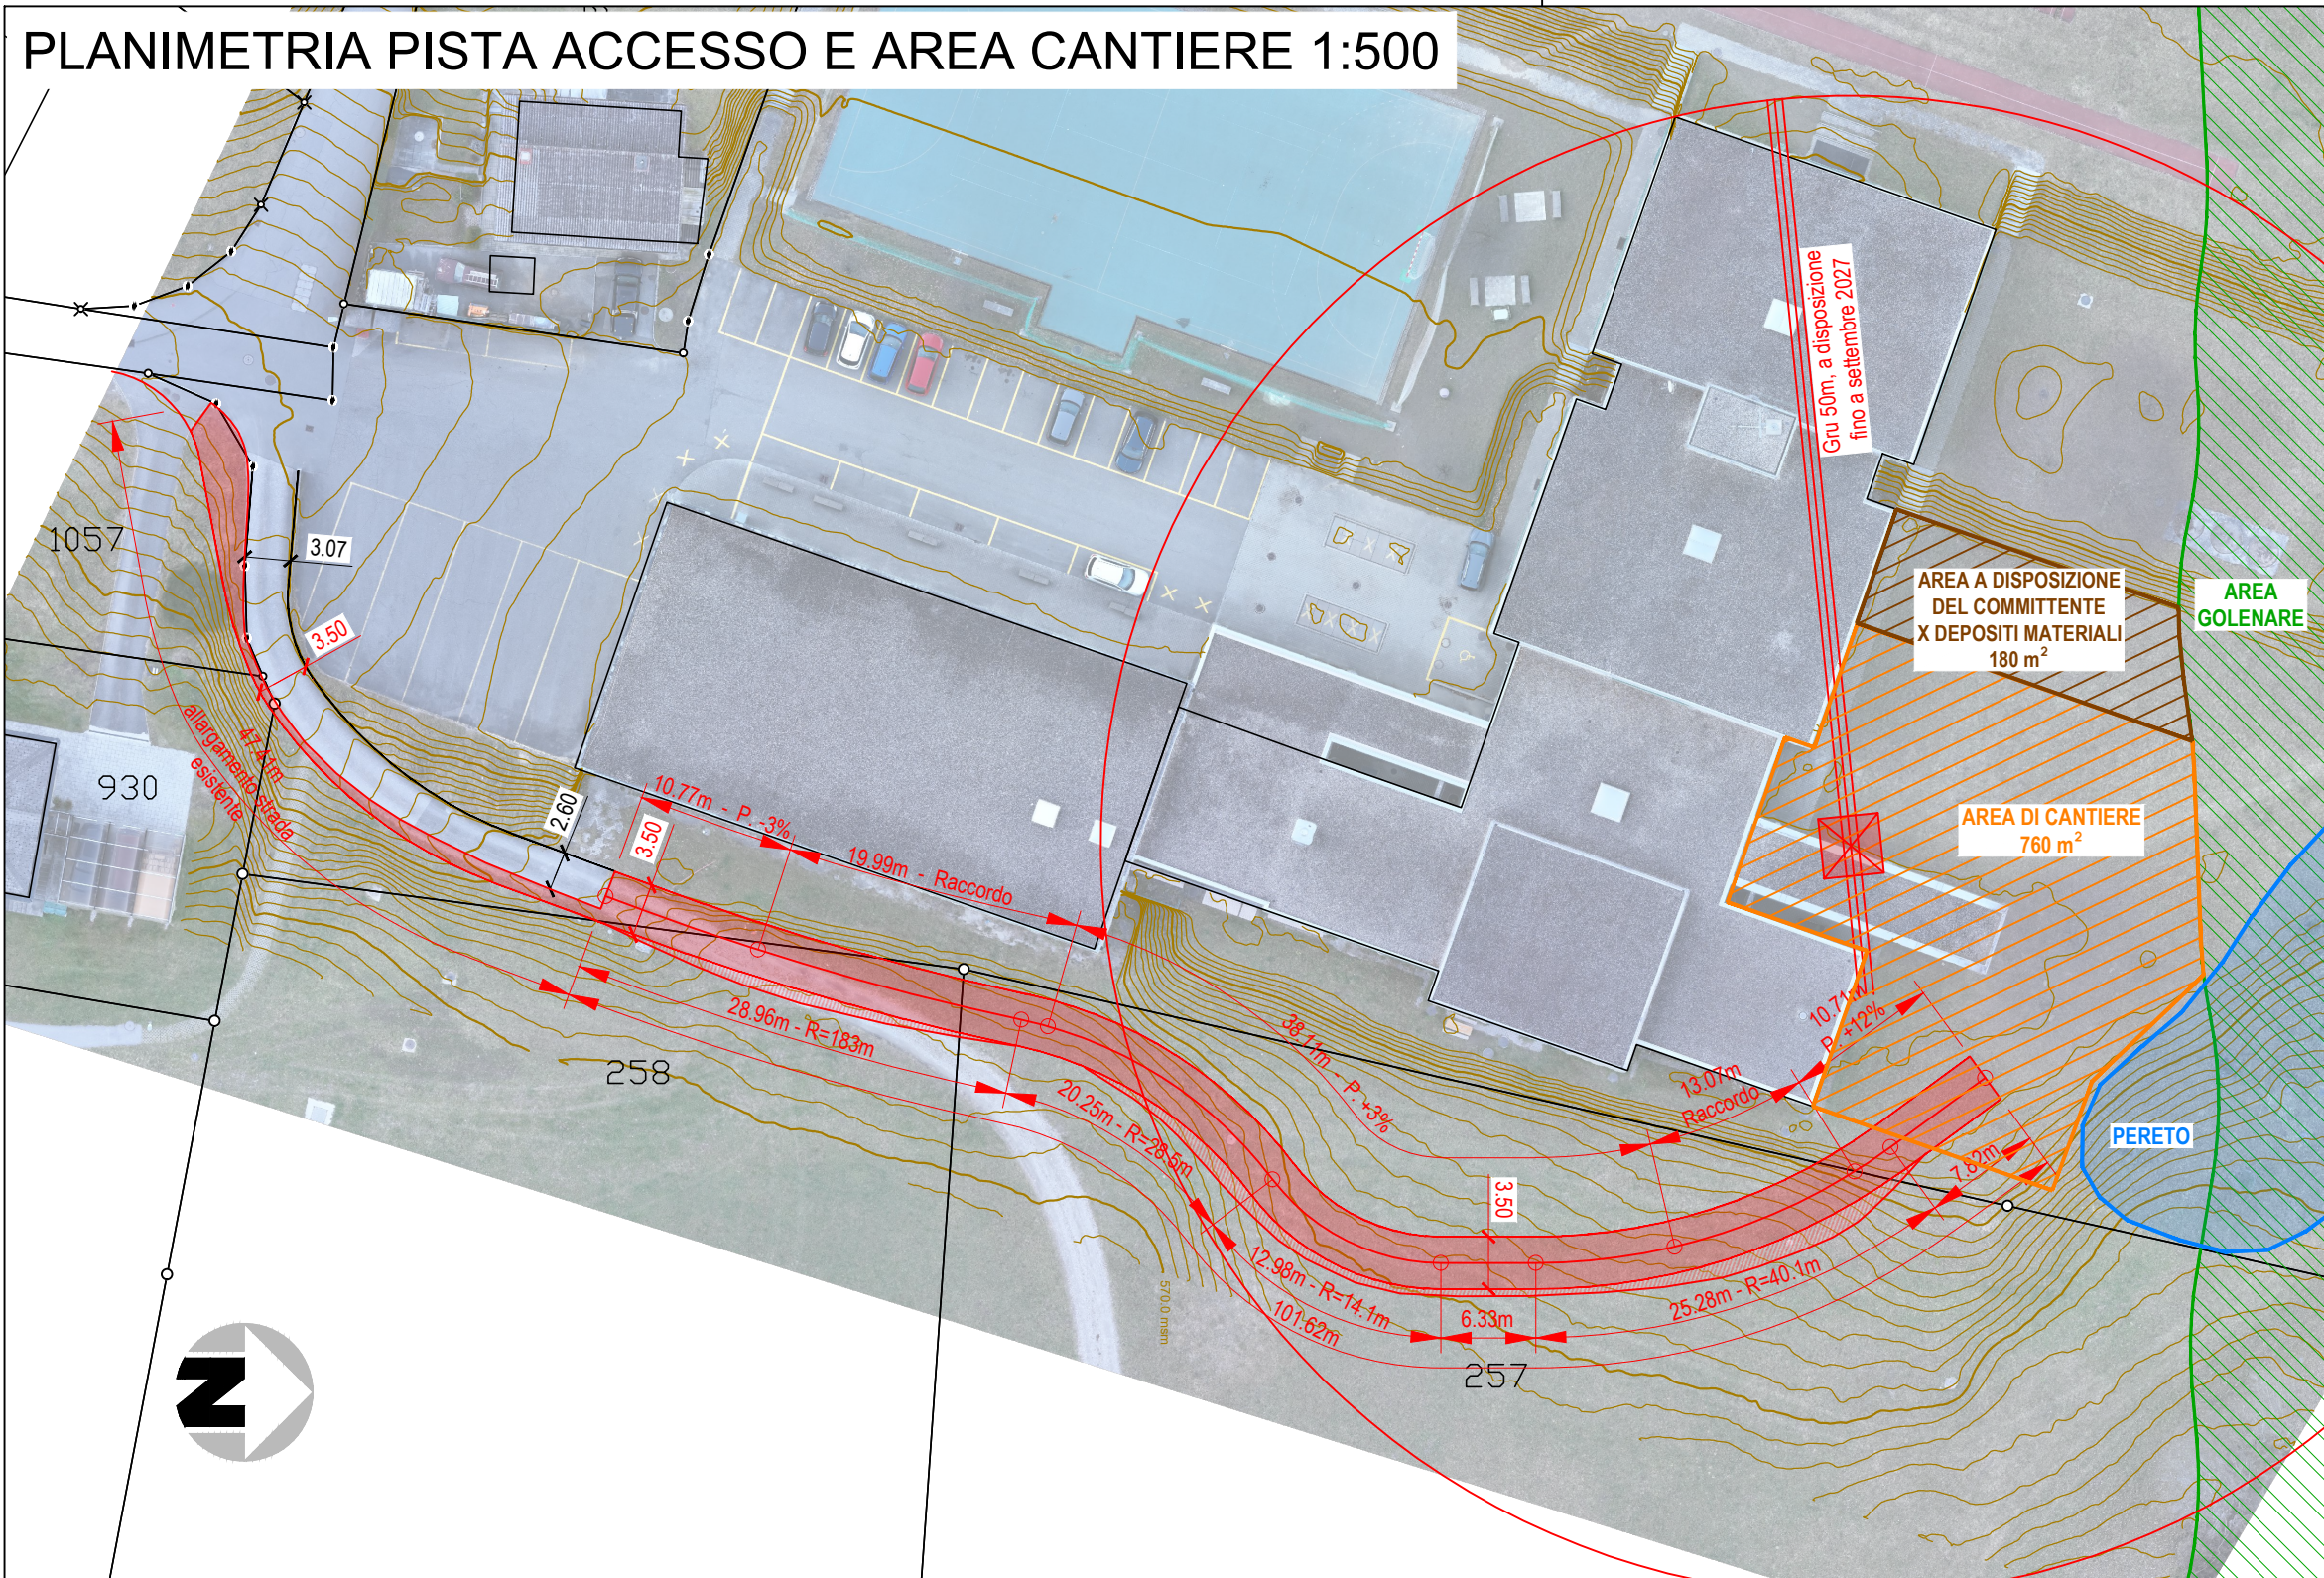

PLANIMETRIA ESPROPRI TEMPORANEI 1:500

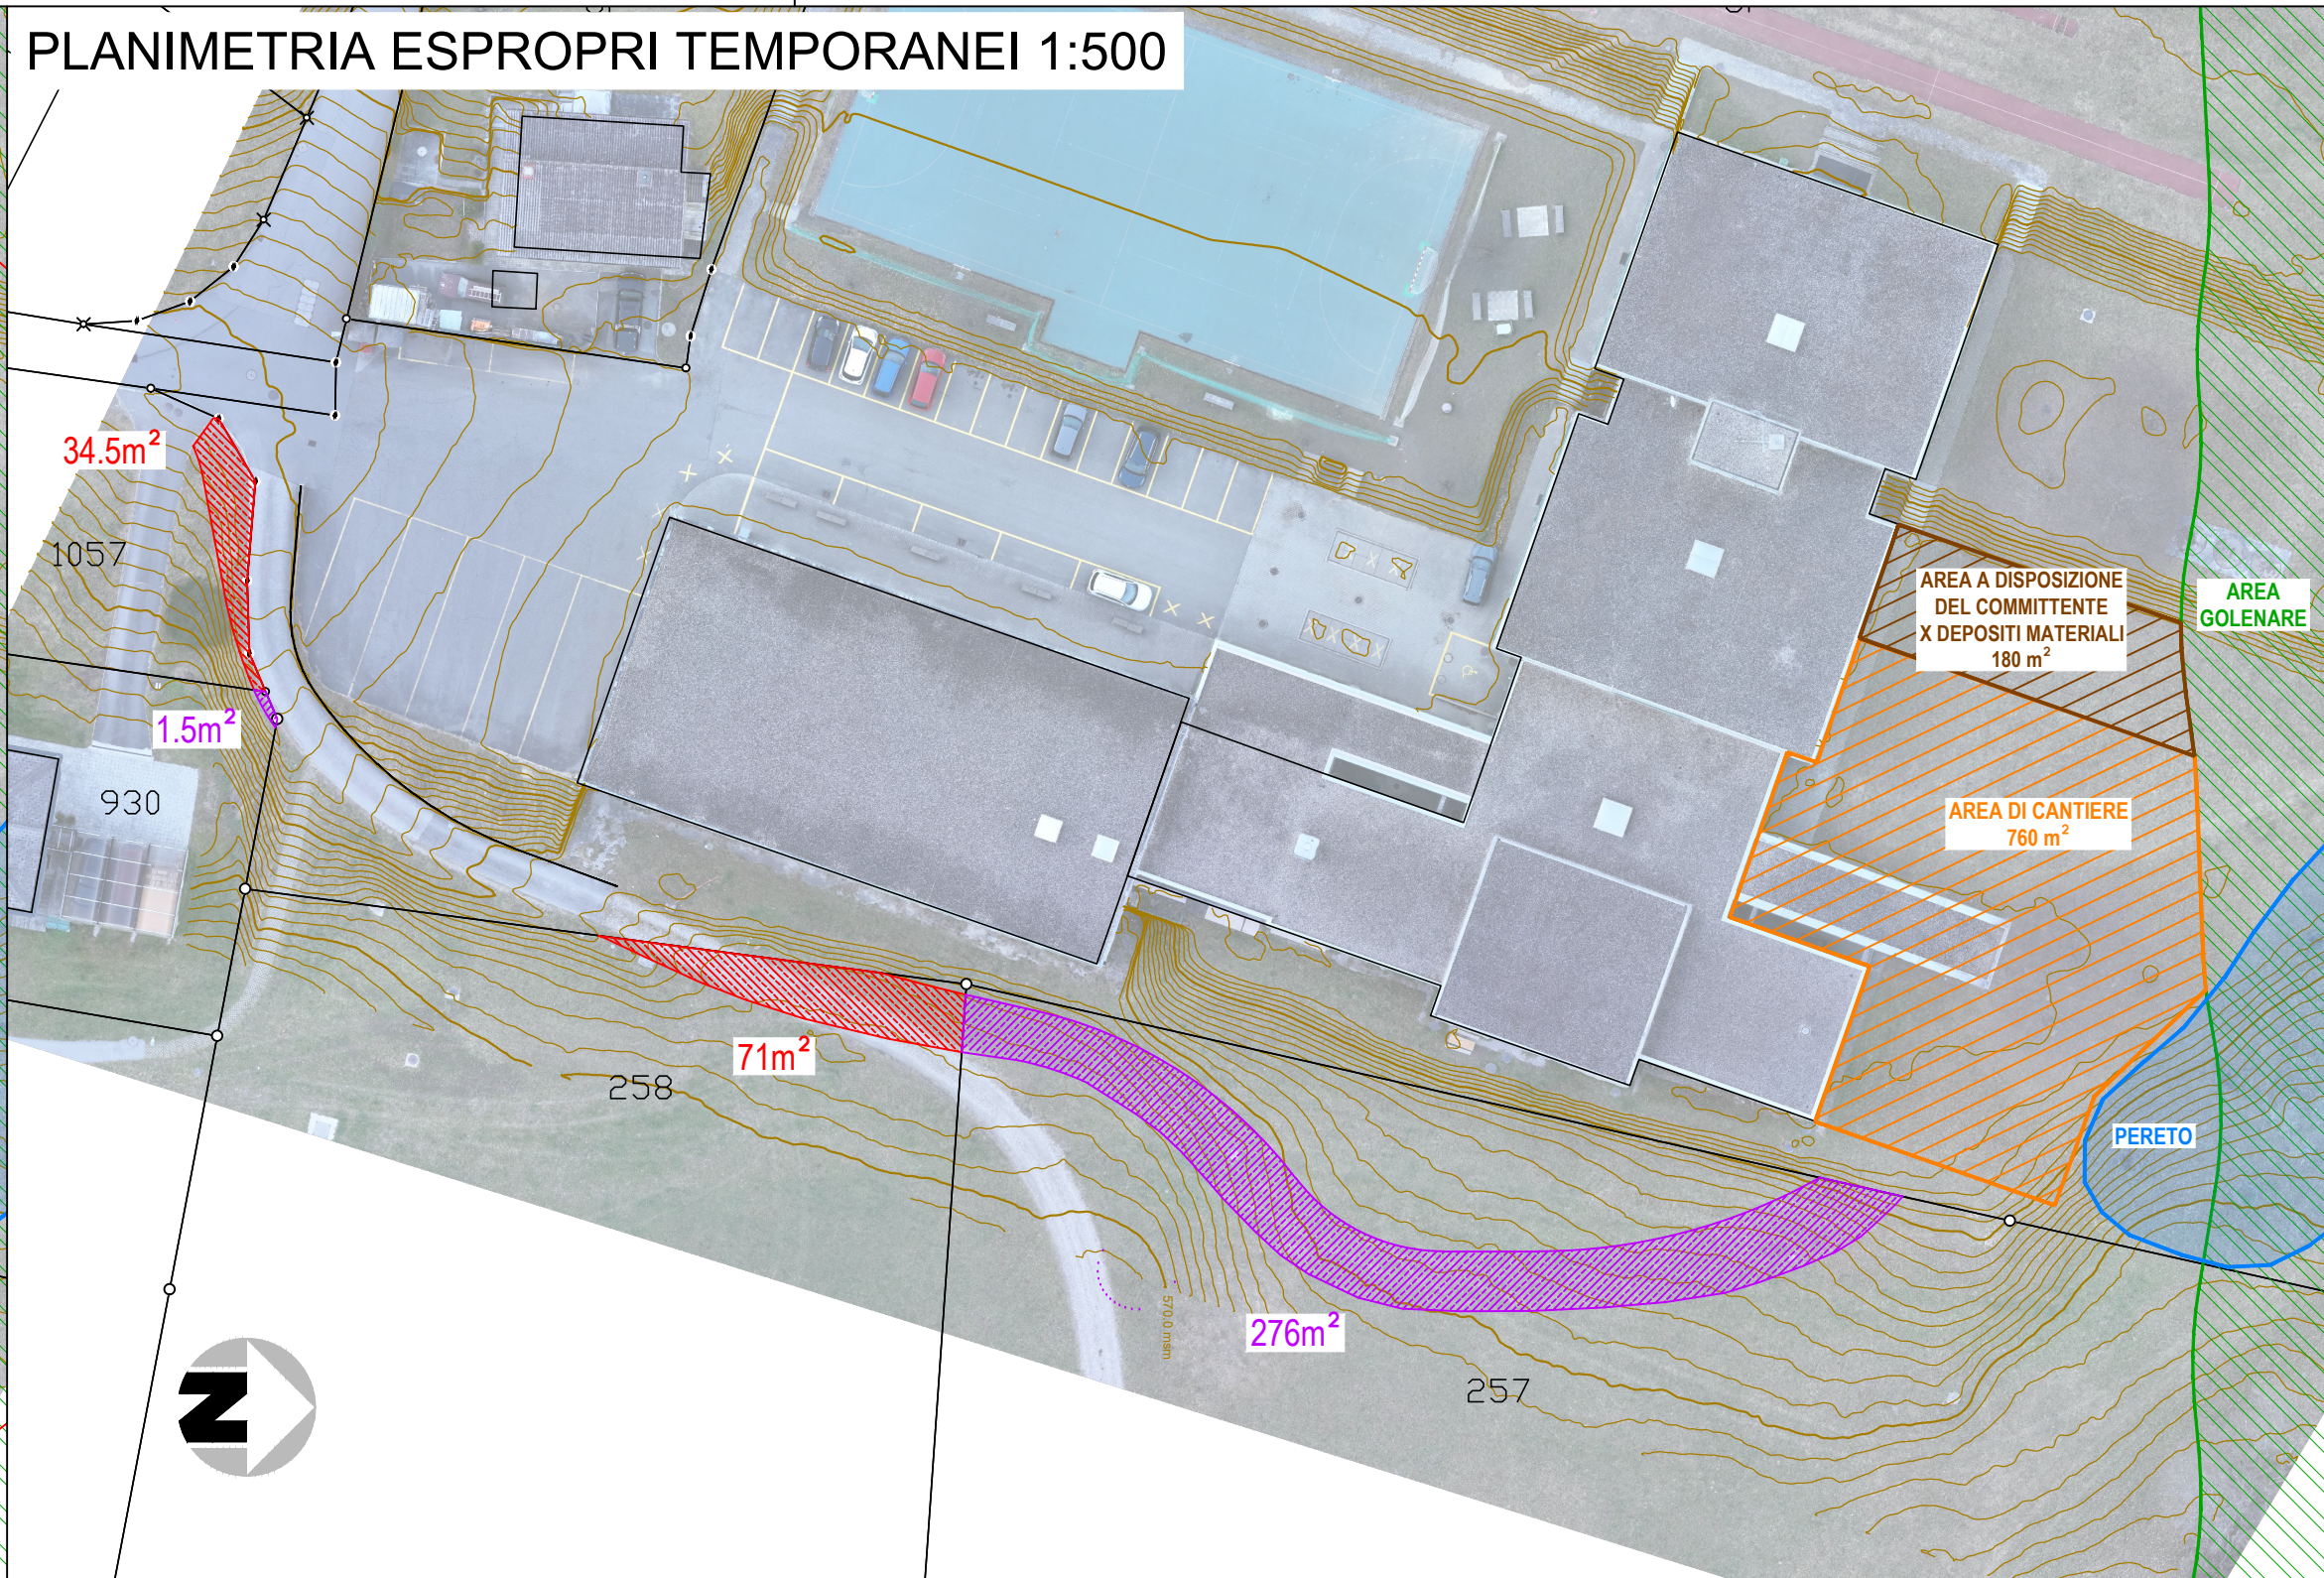

PROFILO LONGITUDINALE PISTA ACCESSO CANTIERE 1:200

