


Oggetto	LOCAZIONE SPAZI A EOC			Oggetto N°	E4050	File N°	001	Piano N°	001
Nome Piano	PIANO TERRENO			Mappale	215	Variente	1		
Nome File	E4050_SL_SL_P00_00_200_001_61_1.dwg	Formato		Data	20.11.2012	Modifica	1		
Disegnato	Andrea Signorini	Data	20.11.2012						
Approvato	Athos Dettemani	Data	20.11.2012						
		42 x 29,7		Settore	00	Scala	1:200		

Dipartimento delle finanze e dell'economia
 Sezione della logistica
 Via del Carmagnola 7
 6500 Bellinzona
 t +41 (0)91 814 77 11
 f +41 (0)91 814 77 19
 e-mail : dfe-sf@tl.ch
 web : www.tl.ch/DE/DRSL

Repubblica
 e Cantone
 Ticino



- Spazi attribuiti a EOC
- Spazi attribuiti a EOC condivisi con altri Servizi
- Spazi attribuiti a EOC e altri Servizi
- Spazi attribuiti ad altri Servizi condivisi con EOC

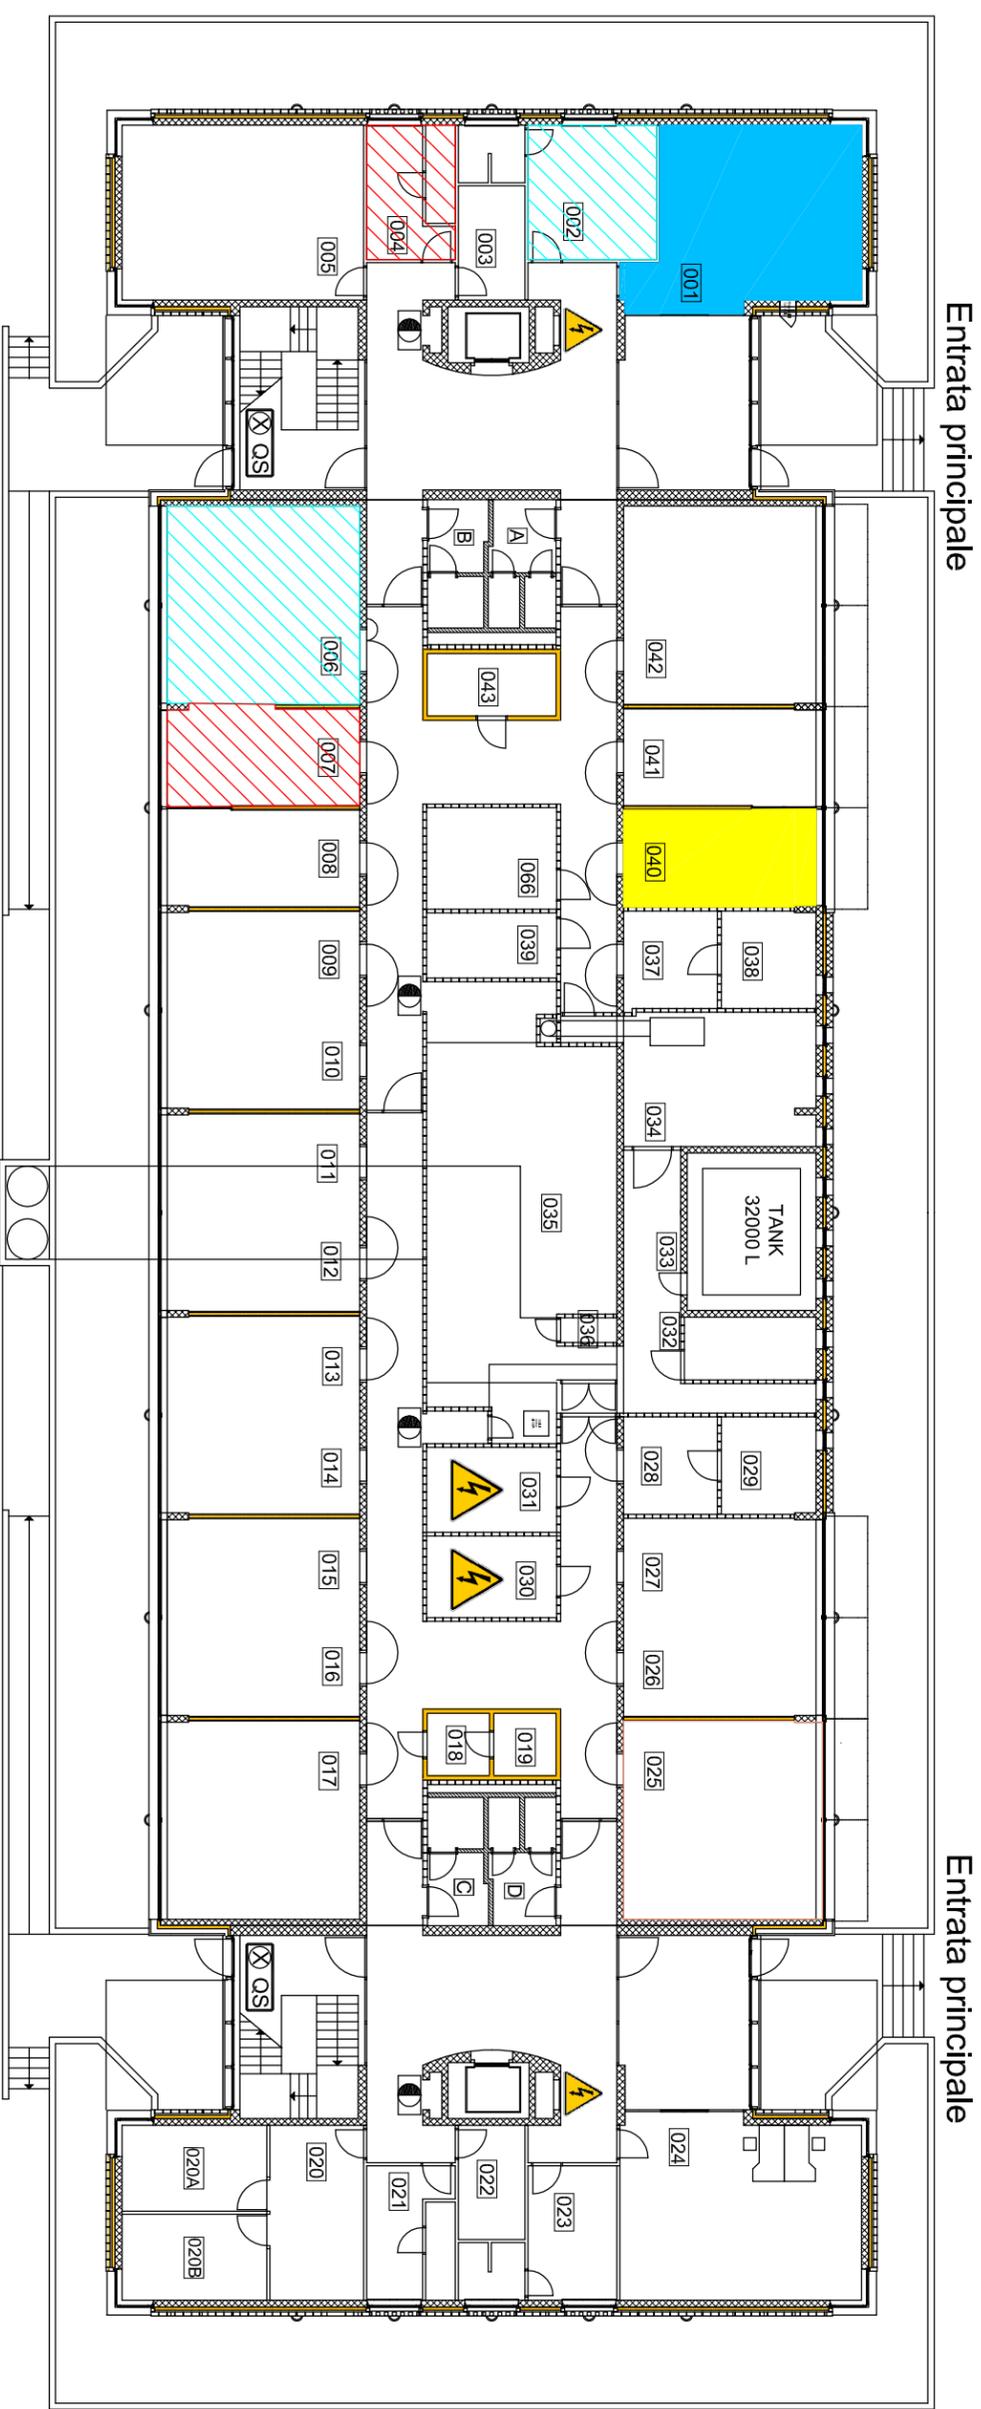

Uscita di servizio

Uscita di servizio