


Dipartimento delle finanze e dell'economia
Sezione della logistica
Via ... Carmagnola 7
6560 ... Bellinzona
t +41 (0)91 814 77 11
f +41 (0)91 814 77 19
e-mail : dle-sl@e.ch
web : www.f.ch/DFE/DRSL


Repubblica
e Cantone
Ticino

Oggetto				Oggetto N°	Filo N°	Piano N°
SCUOLA MEDIA CANOBBIO E SCUOLA SPECIALIZZATA PER LE PROFESSIONI SANITARE E SOCIALI				E2075	001	001
Nome Piano				Mappale	Variante	
PIANTA PIANO SEMINTERRATO				1 RFD	0	
Nome File		E2075_SL_PI_PC1_00_200_001_52_0.dwg	Formato	Settore	Scala	Data
Disegnato		CRD	Data	13.07.2006		
Approvato		--	Data	--	1:200	13.07.2006
						0


Nuova numerica

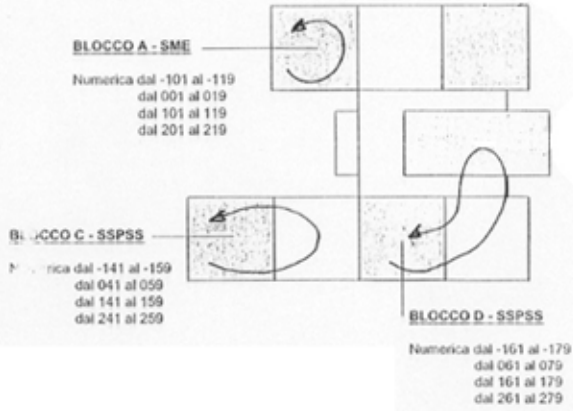

Blocco A

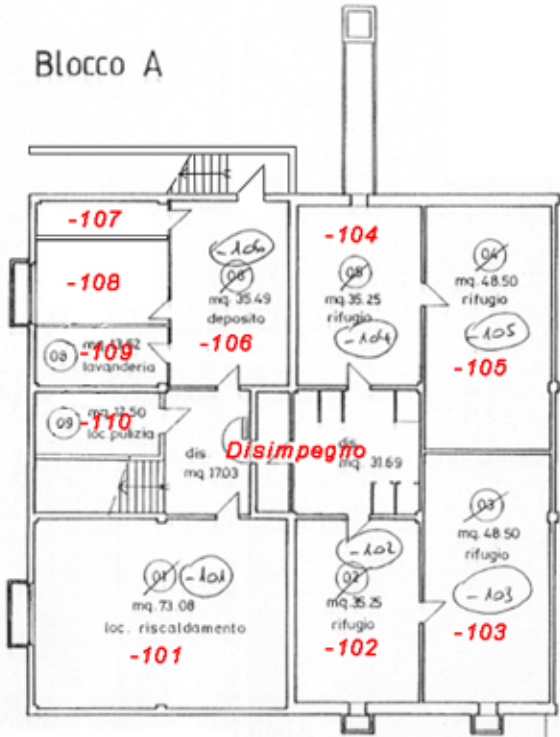

Blocco C Blocco D

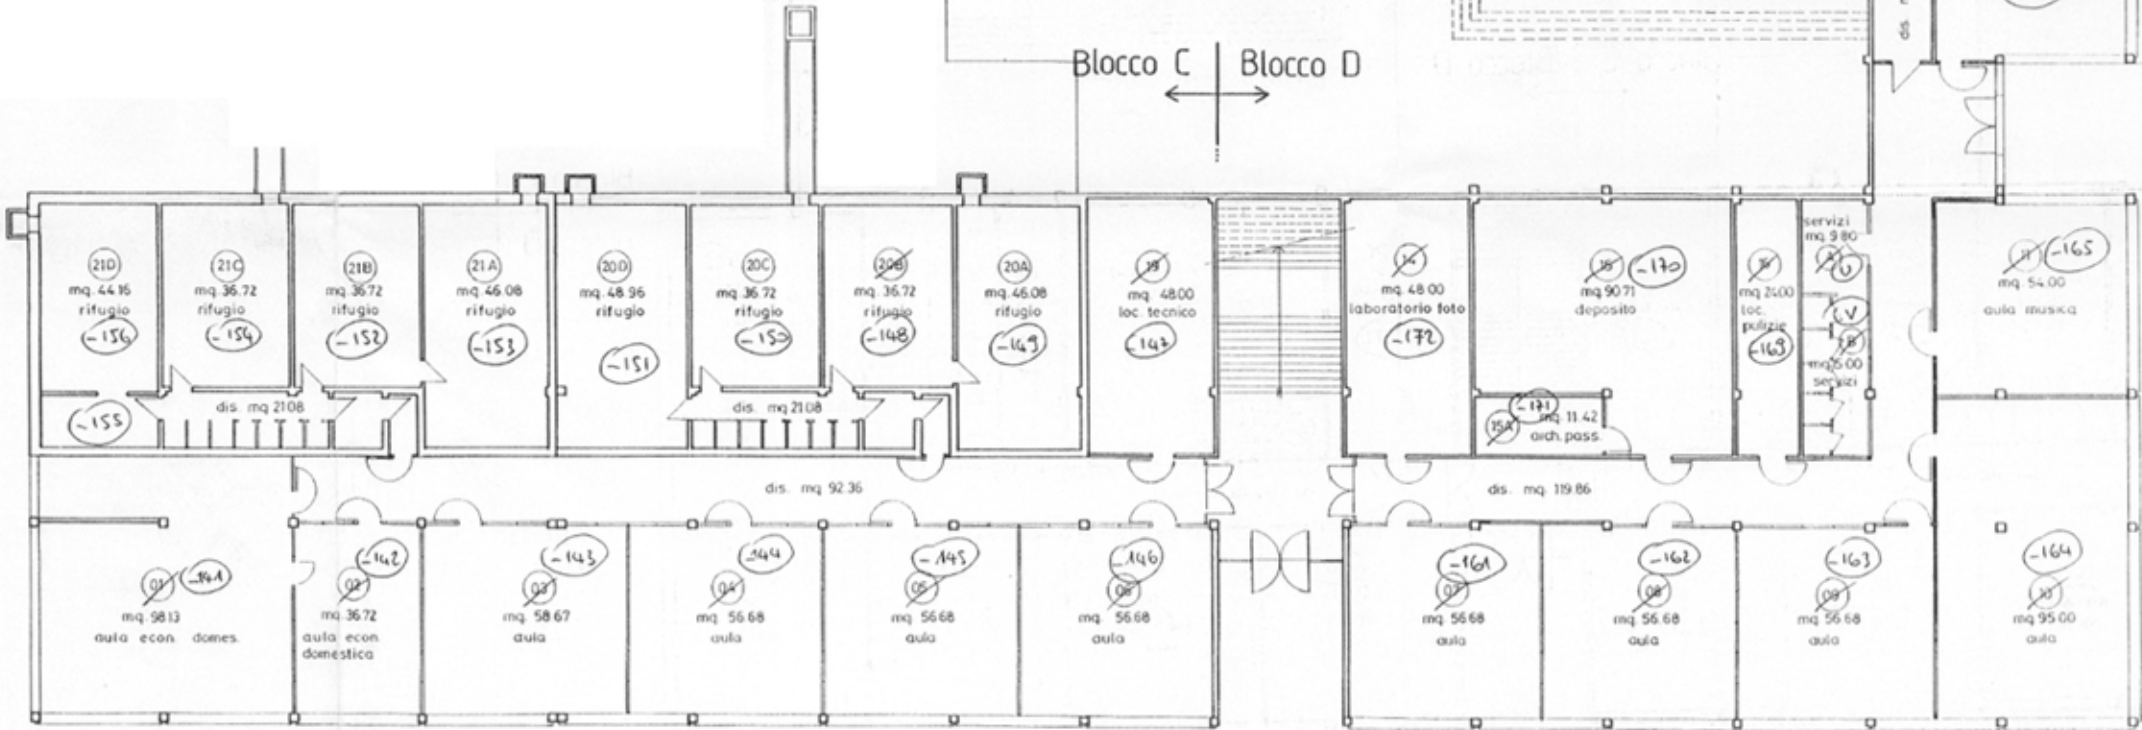


Blocco E
Blocco D

Dipartimento delle finanze e dell'economia
Sezione della logistica
Via del Carmagnola 7
6500 Bellinzona
t +41 (0)91 814 77 11
f +41 (0)91 814 77 19
e-mail: dfe-sl@sl.ch
web: www.sl.ch/DFE/DR/SL

Repubblica
e Cantone
Ticino


Oggetto	SCUOLA MEDIA ANOBBIO E SCUOLA SPECIALIZZATA PER LE PROFESSIONI SANITARE E SOCIALI				Oggetto N°	E2075	File N°	002	Piano N°	002
Nome Piano	PIANTA PIANO TERRENO				Mappale		1 RFD		Variante 0	
Nome File	E2075_SL_PI_P00_00_200_001_52_0.dwg	Formato		Settore		Scala		Data	Modifica	
Disegnato	CRD		Data	13.07.2006						
Approvato	--		Data	--	59.4 x 42	--	1:200	13.07.2006	0	

Nuove numerica

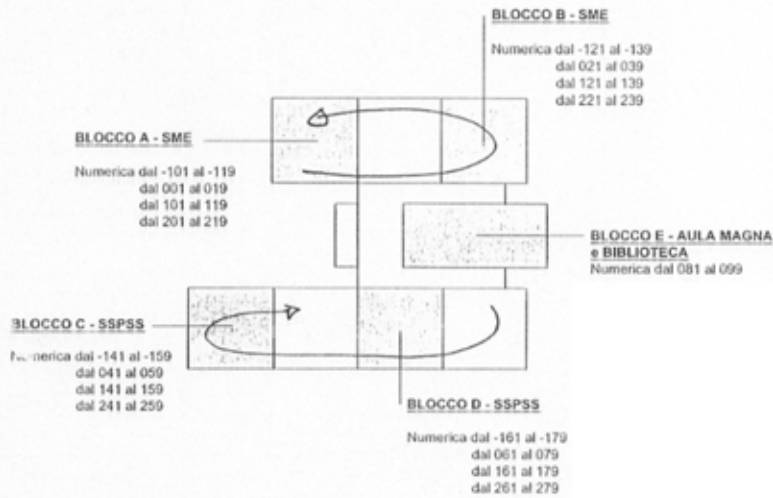

Blocco A

Blocco B

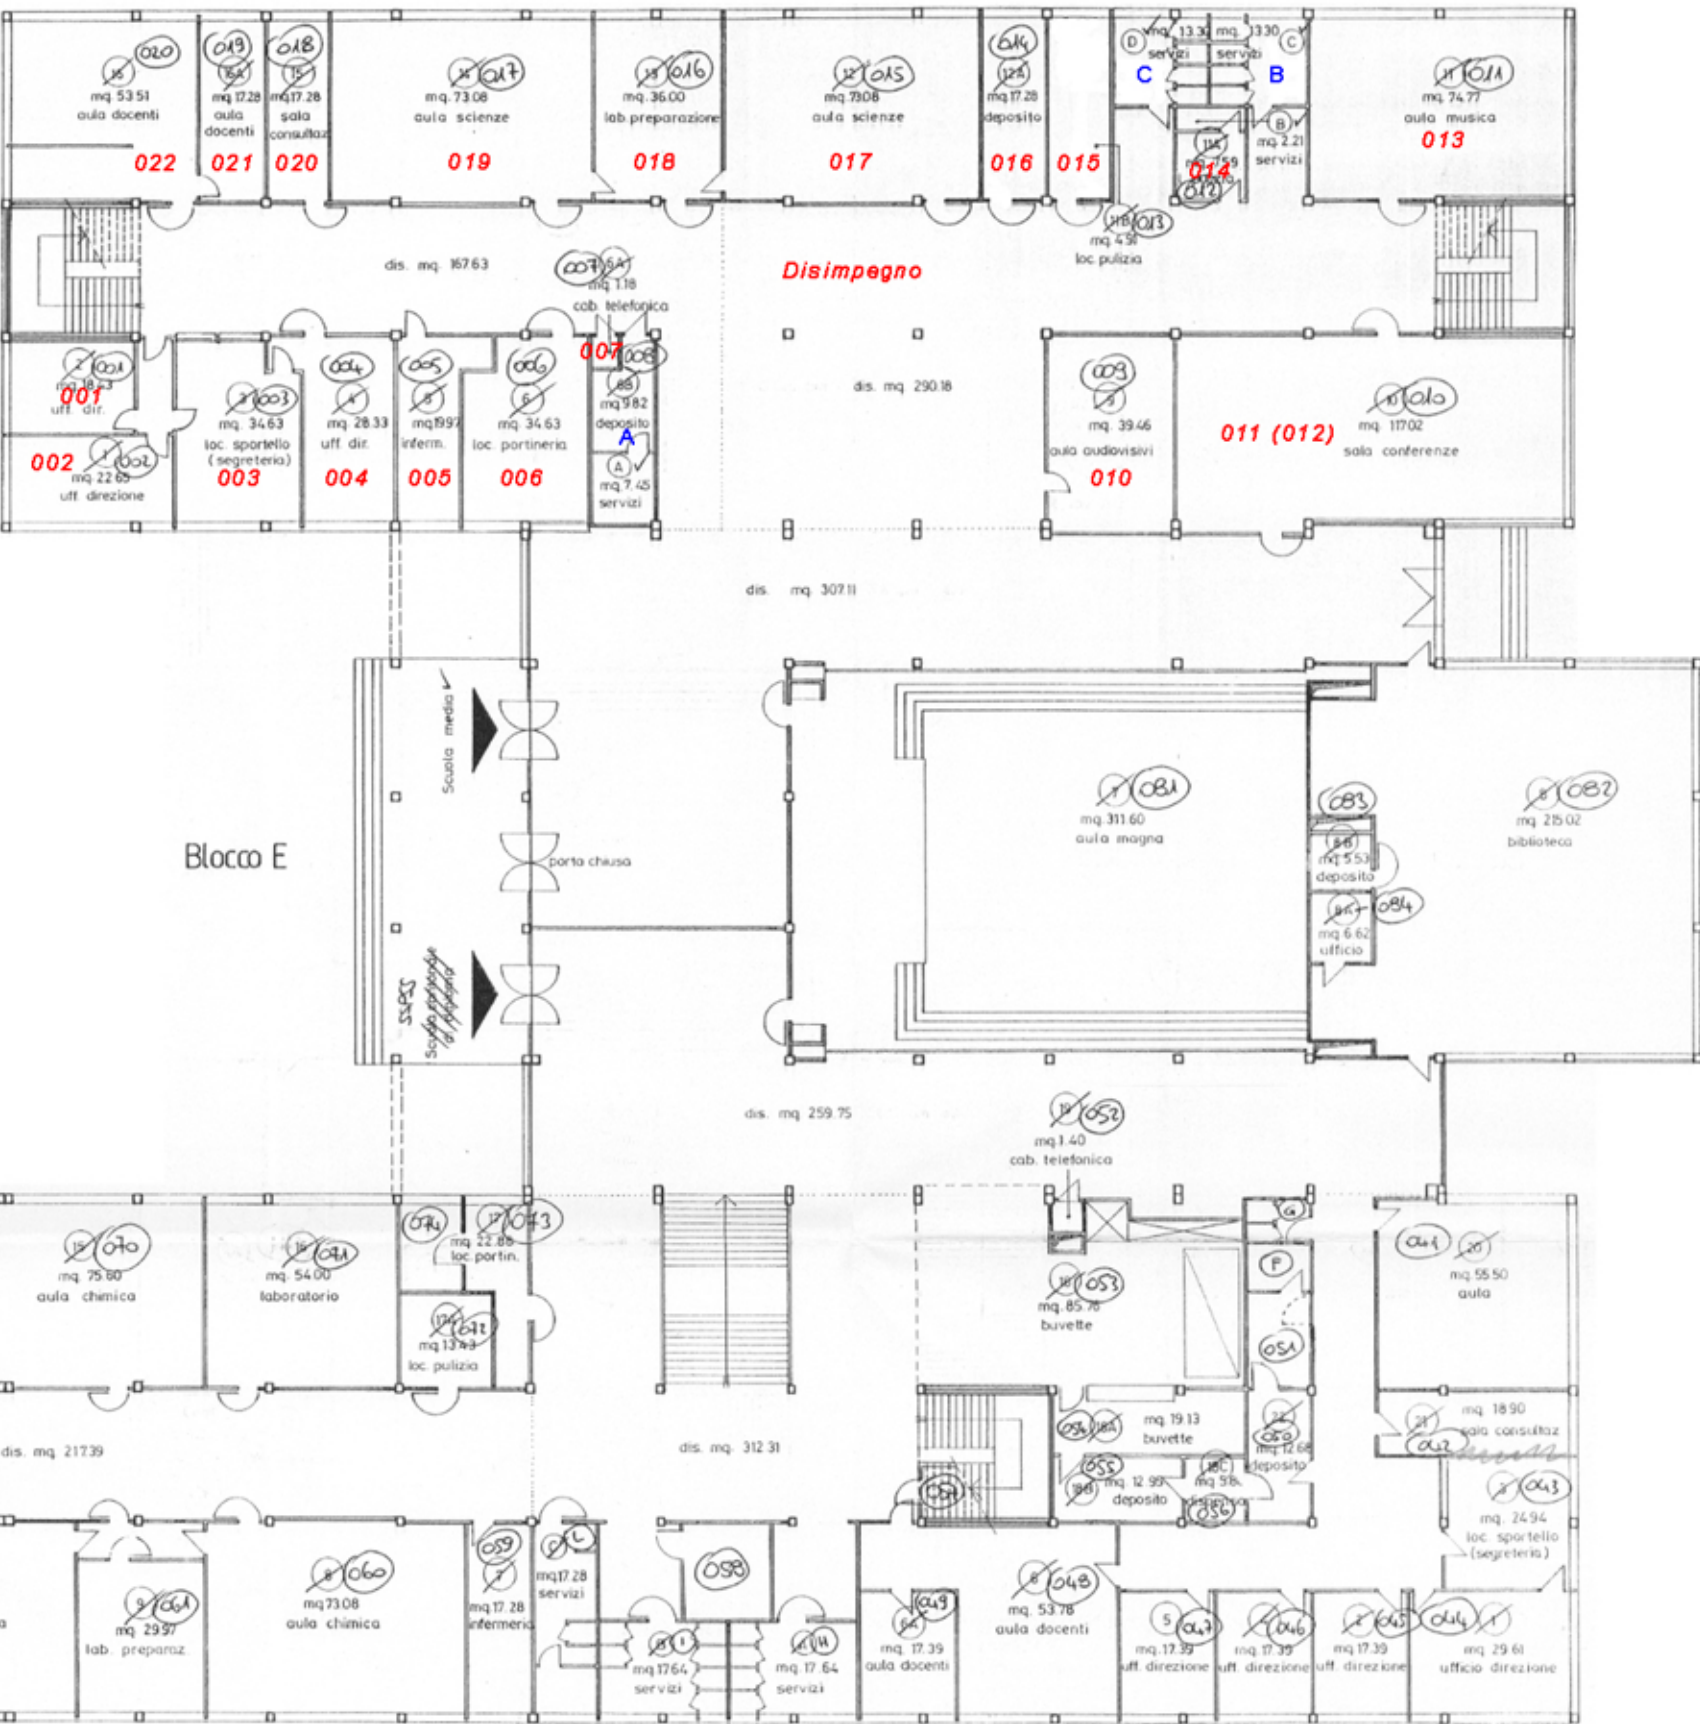

Blocco C


Blocco D

Dipartimento delle finanze e dell'economia
Sezione della logistica
Via del Carmagnola 7
6500 Bellinzona
t +41 (0)91 814 77 11
f +41 (0)91 814 77 19
e-mail: dfe-sl@e.ch
web : www.t.ch/DFE/DR/SL


Repubblica
e Cantone
Ticino

Cognome				Oggetto N°		Fila N°	Piano N°
SCUOLA MEDIA CANOBBIO E				E2075		003	003
SCUOLA SPECIALIZZATA PER LE PROFESSIONI SANITARE E SOCIALI							
Nome Piano				Mappale		Variante	
PIANTA PRIMO PIANO				1 RFD		0	
Nome File		Formato	Settore	Scala	Data		Modifica
E2075_SL_PL_P01_00_200_001_52_0.dwg					13.07.2006		0
Disegnato		Data			13.07.2006		0
Approvato		Data					


Nuova numerica

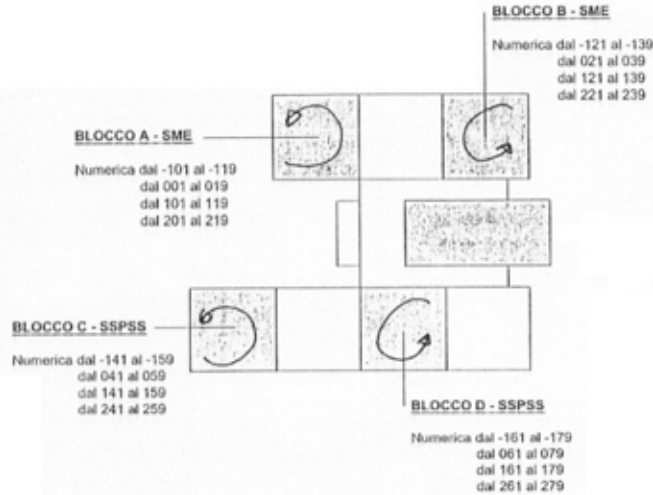

Blocco A

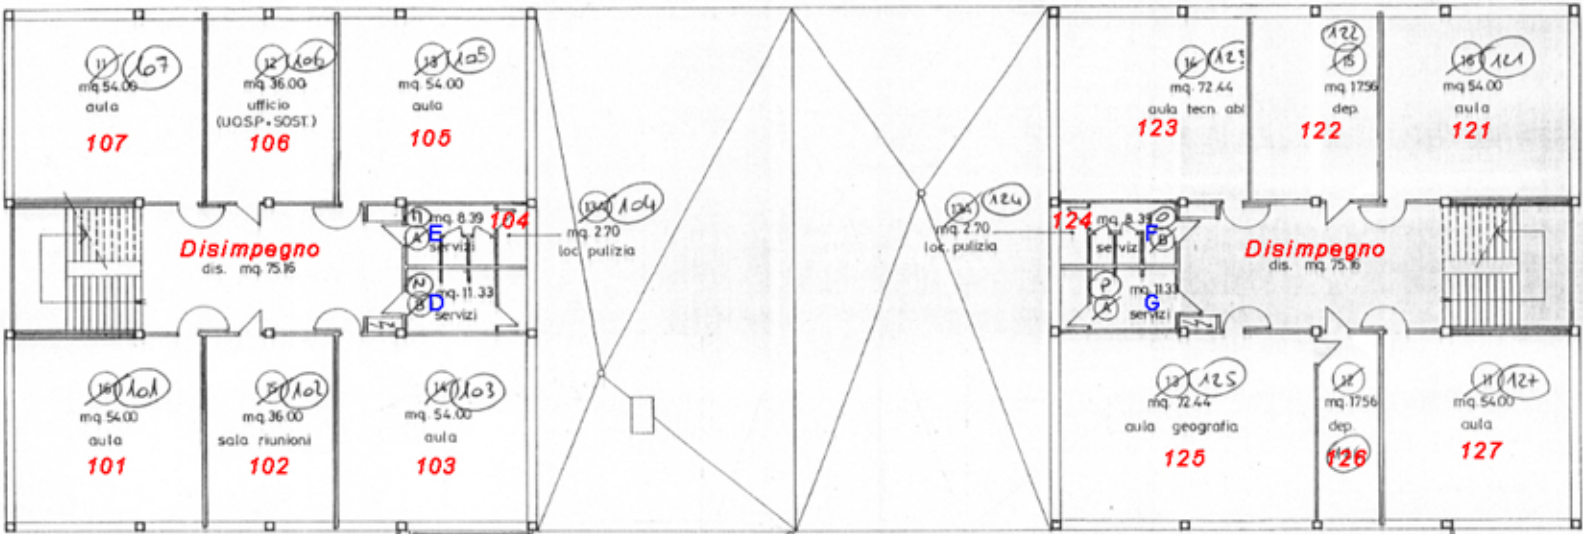


Blocco B

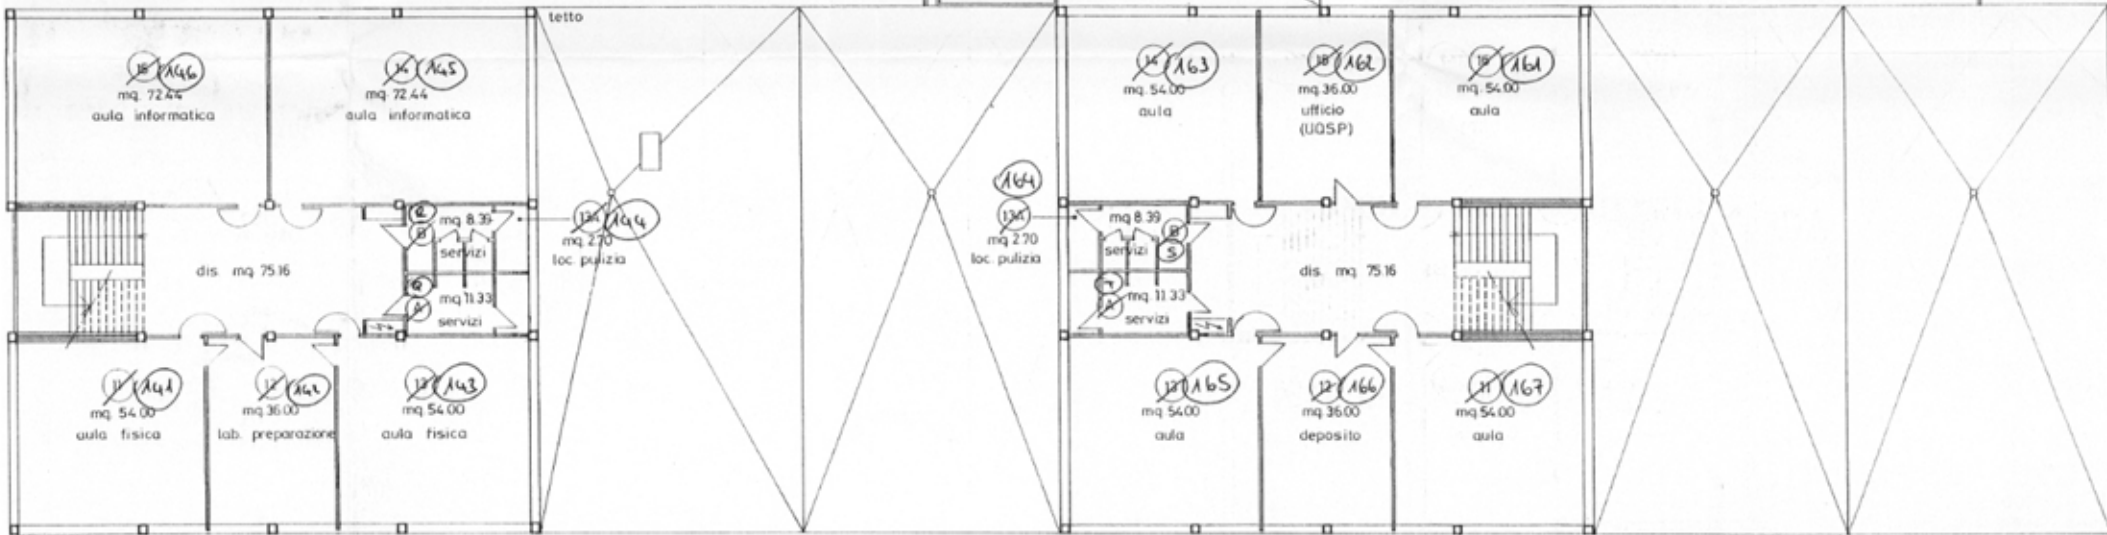


Blocco C

Blocco D

Nuova numerica

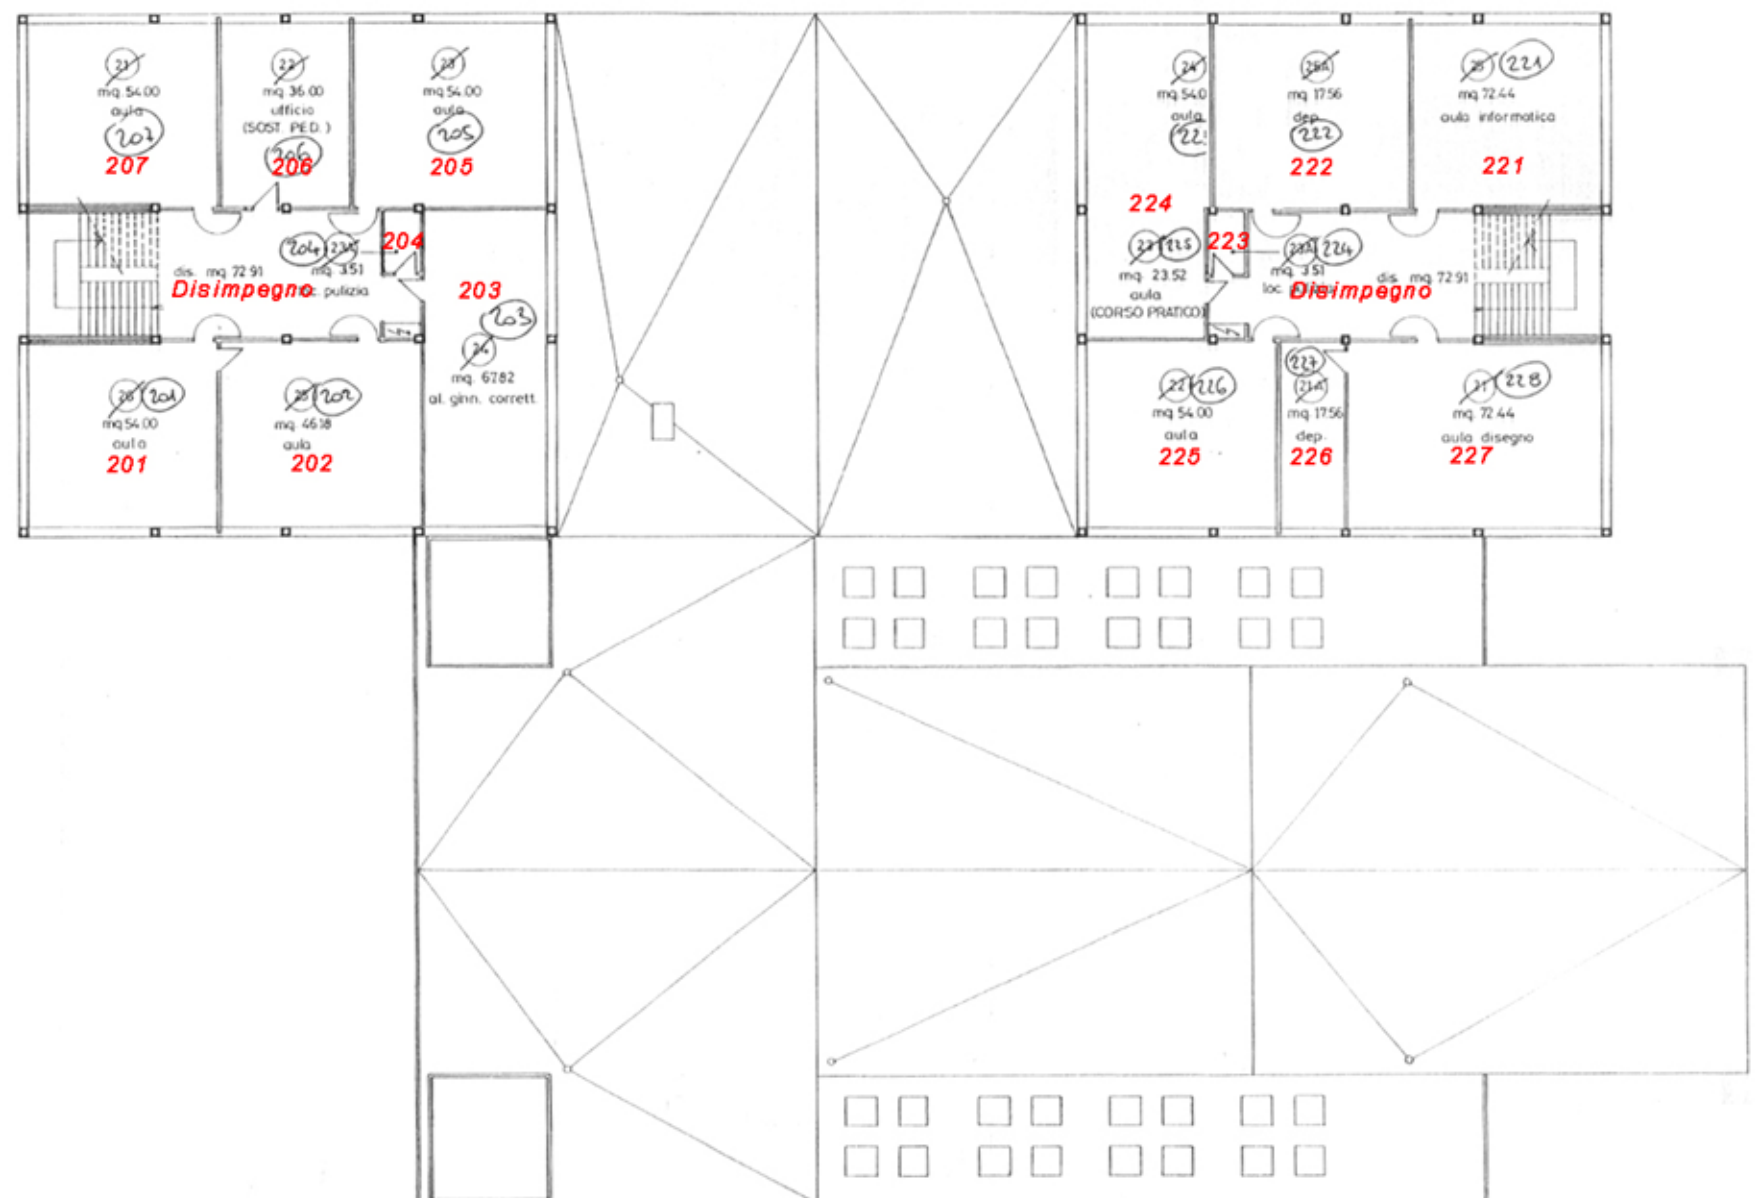

Blocco B

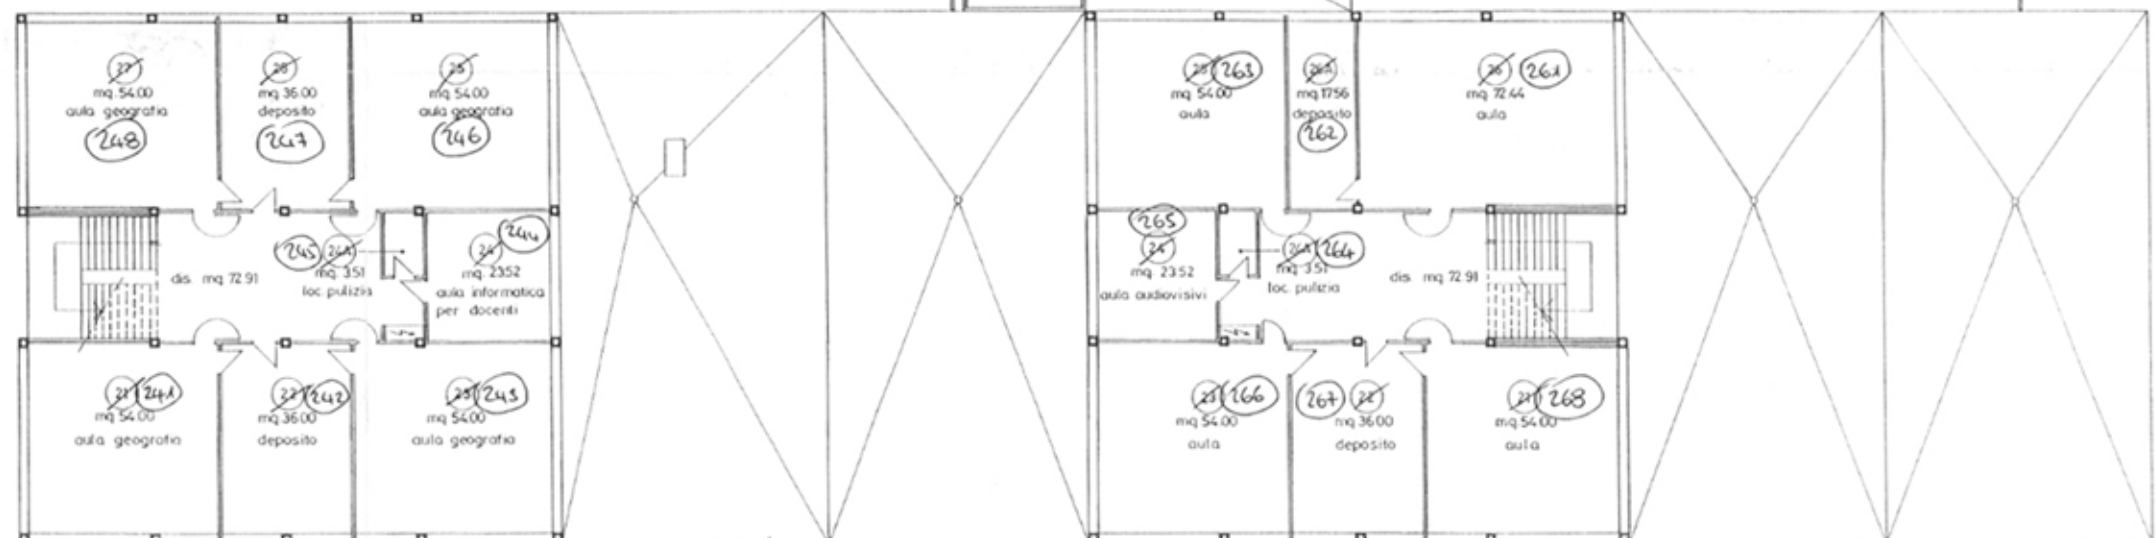

Blocco C