


Oggetto	AEROPORTO CANTONALE - LOCARNO			Oggetto N°	E3011	File N°	B1-A	Piano N°	211
Nome Piano	DEMOLIZIONE UFFICI SCUOLA DI VOLO PLANIMETRIA			Mappale	RFD 4239	Variante	-		
Nome File	5602-B1-A-211.dwg	Formato	30 x 84 cm	Settore	-	Scala	1:250		
Disegnato	mg	Data	20.09.2024	Data	20.09.2024	Modifica	-		
Approvato	ap/sm	Data	20.09.2024						

Studio Ingegneria Sciarini
 La Strada d'Indeman 8
 CH-6574 Vira Gambarogno
 Tel. +41 91 785 90 30
 www.sciarini.ch
 info@sciarini.ch

studio Ingegneria
SCIARINI
 suisse.ing / SIA / OTIA

N°	Dis.	Data	Correzioni

N°	Dis.	Data	Correzioni

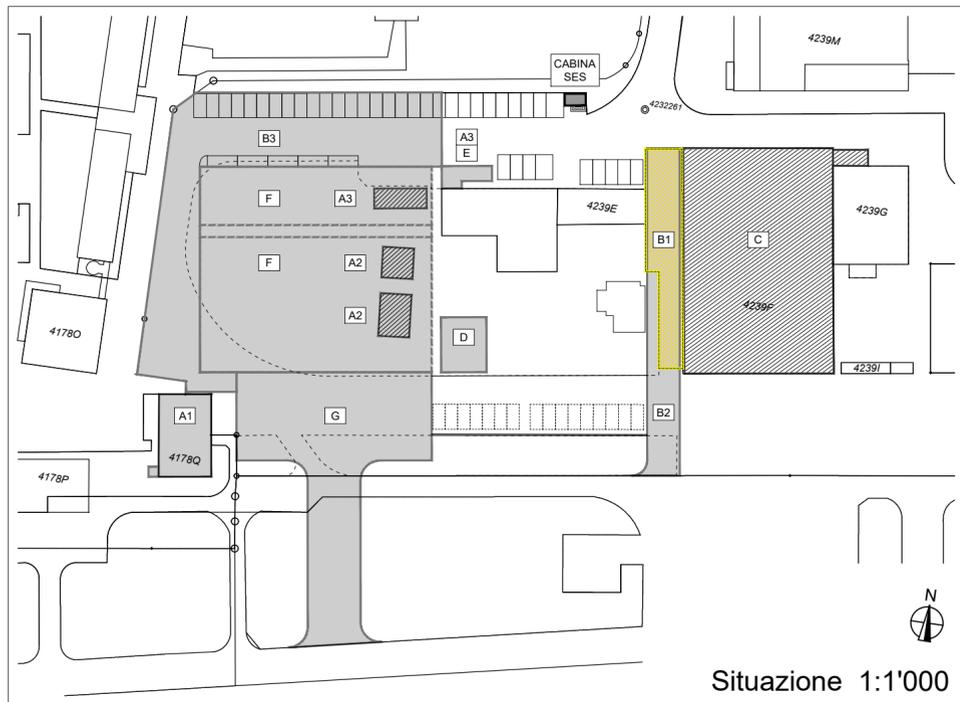

LEGENDA :

B1 - Demolizione Uffici della scuola di volo

Planimetria 1:250

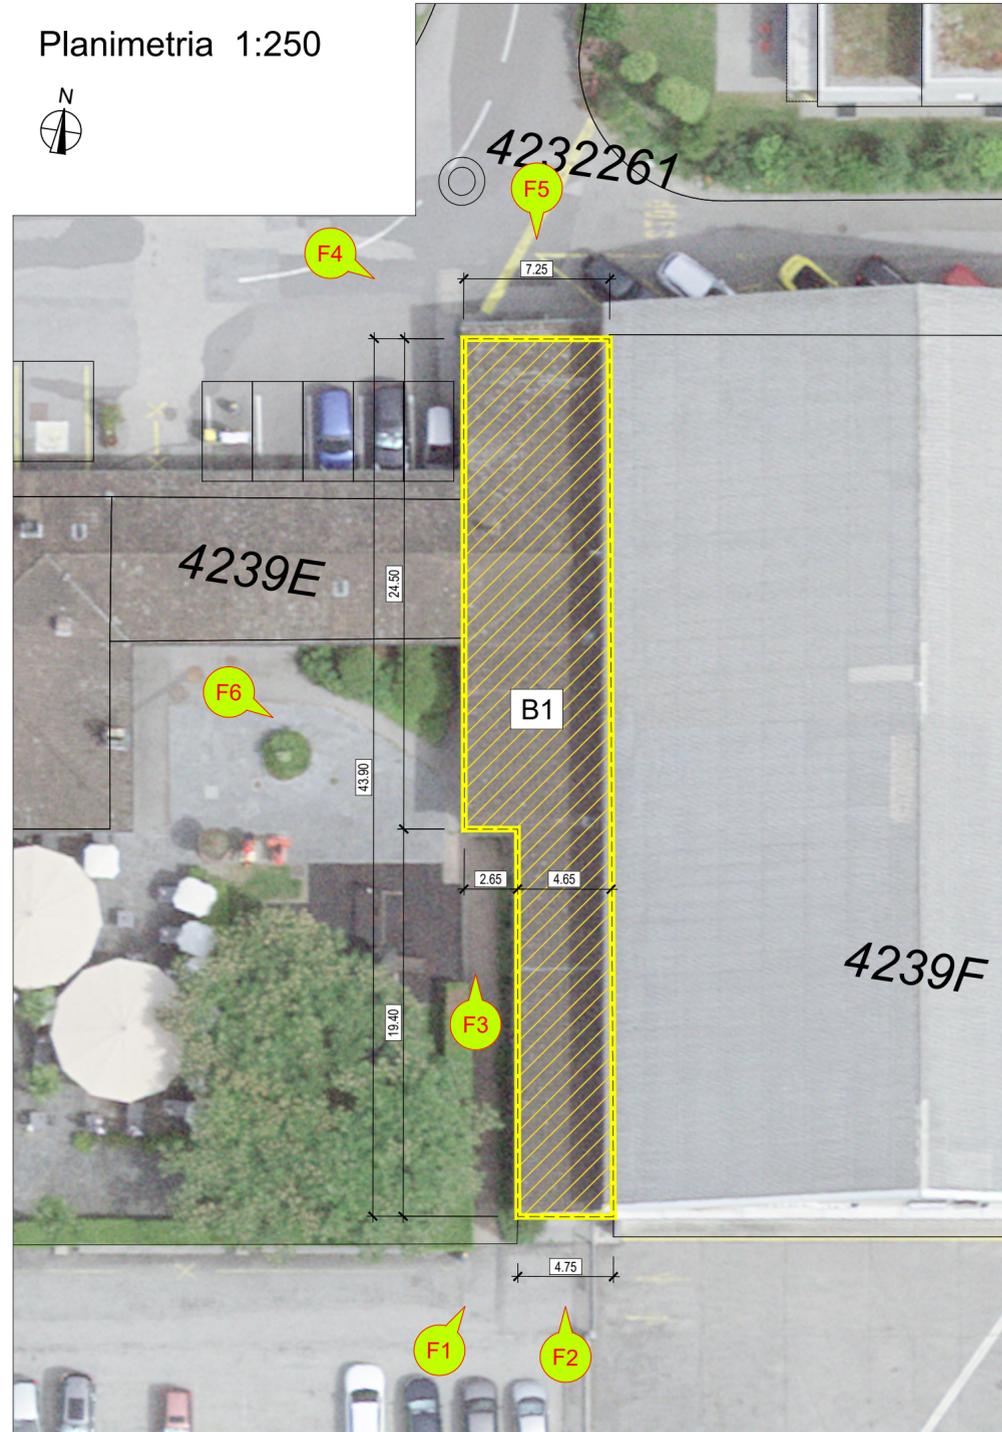


Foto 1



Foto 2



Foto 3



Foto 4



Foto 5



Foto 6

