

Dipartimento delle finanze e dell'economia
Sezione della logistica
Via del Carmagnola 7
6500 Bellinzona
t +41 (0)91 814 77 11
f +41 (0)91 814 77 19
e-mail : dfe-si@ti.ch
web : www.ti.ch/DFE/DR/SL

Repubblica
e Cantone
Ticino

Oggetto
AEROPORTO CANTONALE - LOCARNO

Nome Piano
**NUOVO ACCESSO PROVVISORIO
PLANIMETRIA E SEZIONI**

Nome File
5602-B2-A-221.dwg

Disegnato
mg

Approvato
ap/m

Data
20.09.2024

Formato
60 x 84 cm

Settore
-

Scala
1:250/50

Oggetto N°
E3011

File N°
B2-A

Piano N°
221

Mappale
RFD 4239

Data
20.09.2024


Modifica
-

Studio Ingegneria Sciarini
La Strada d'Indeman 8
CH-6574 Vira Gambarogno
Tel. +41 91 785 90 30
www.sciarini.ch
info@sciarini.ch

**studio ingegneria
SCIARINI**
suisse.ing / SIA / OTIA

N°	Dis.	Data	Correzioni


N°	Dis.	Data	Correzioni

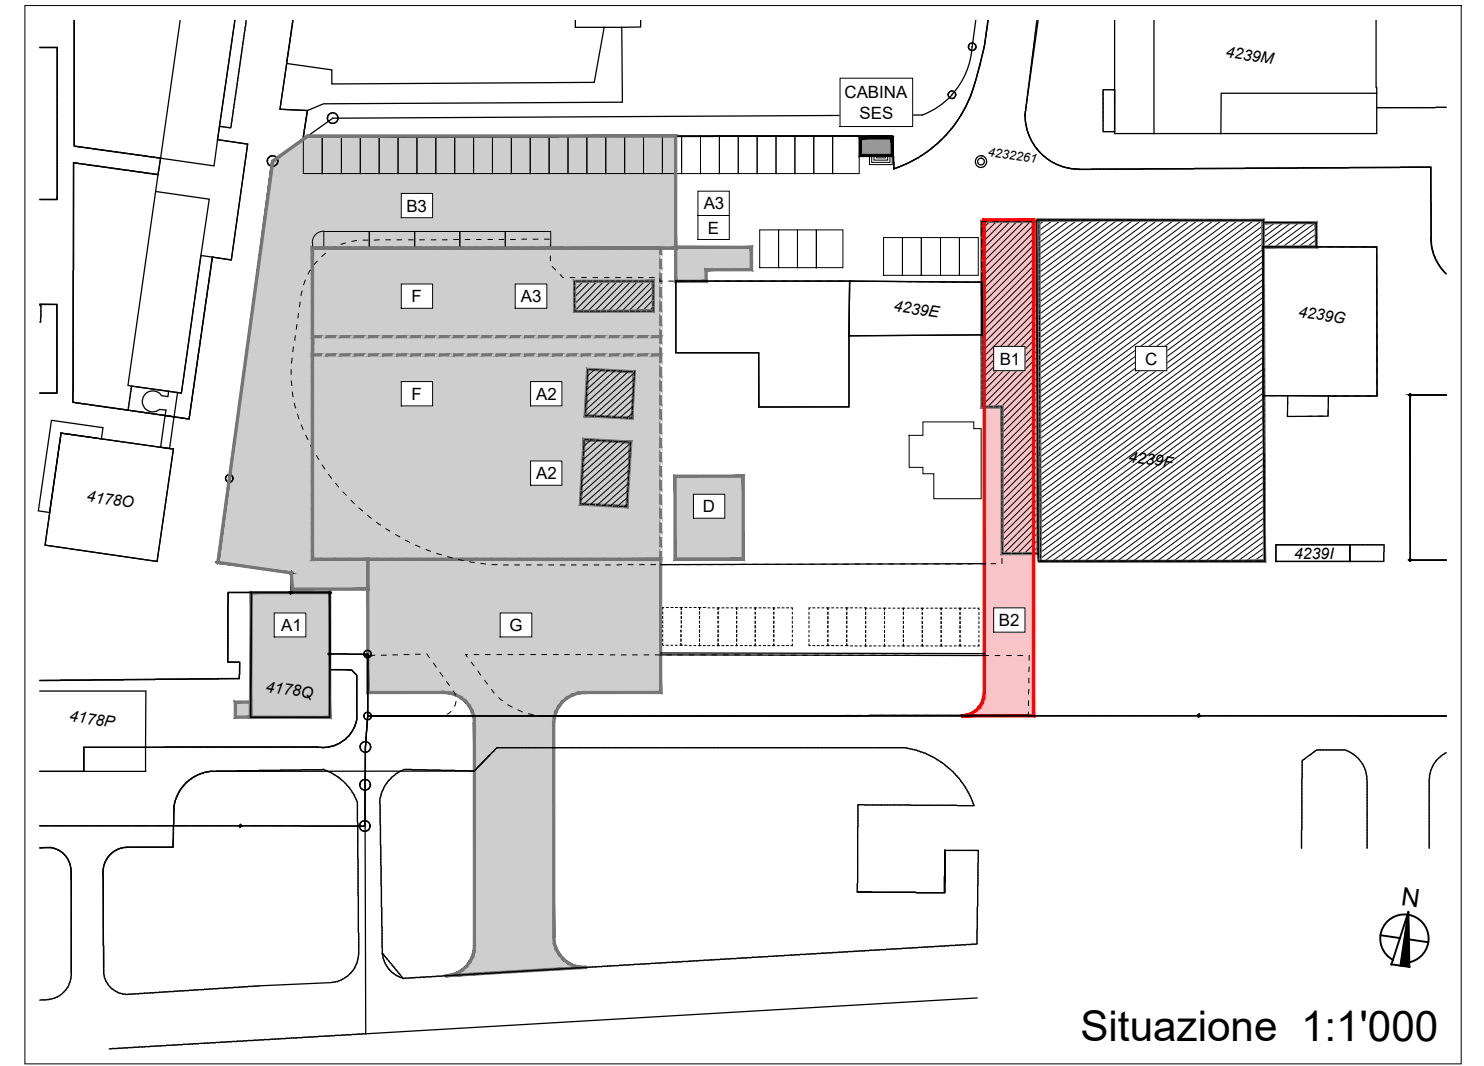


LEGENDA :

- Esistente
- Nuovo
- Demolizioni
- Nuova pavimentazione in miscela bituminosa
- Mocca in granito tipo 12/15/18 cm
- Nuova recinzione metallica
- Nuovi cancelli
- Accessi pedonali
- Accessi veicolari
- Caditoia
- Canaletta

Planimetria 1:250

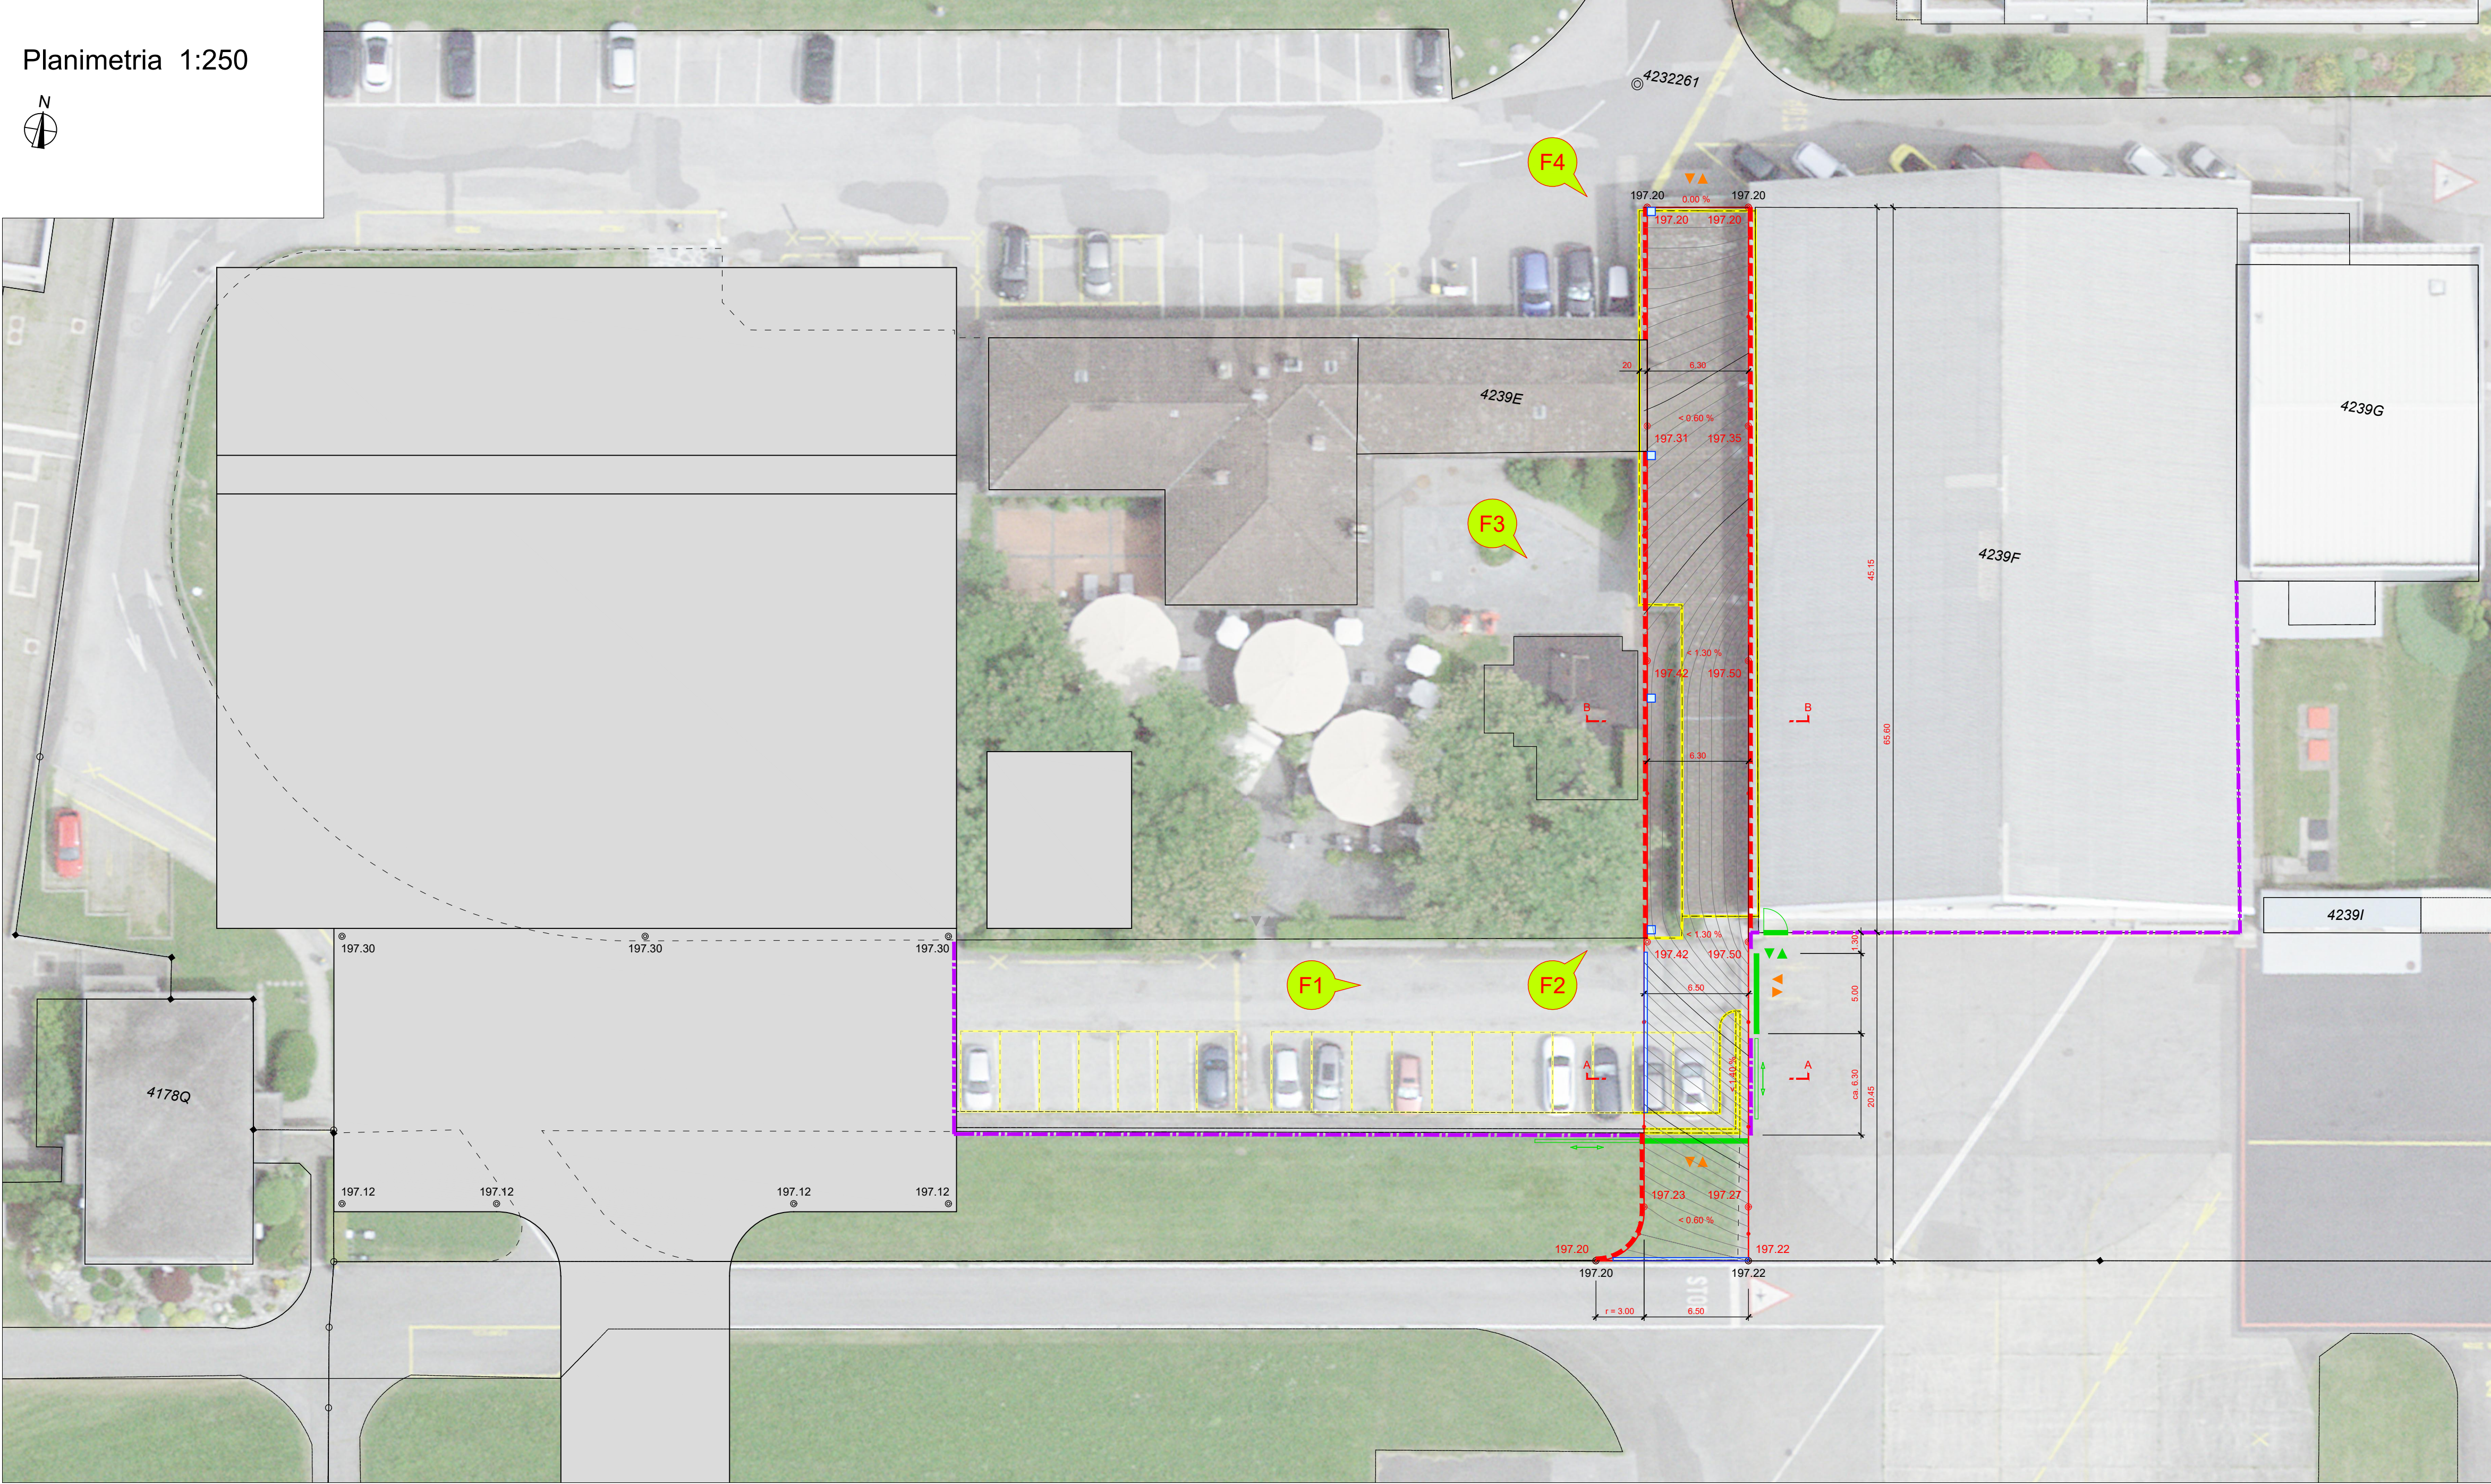

Sezione A-A 1:50

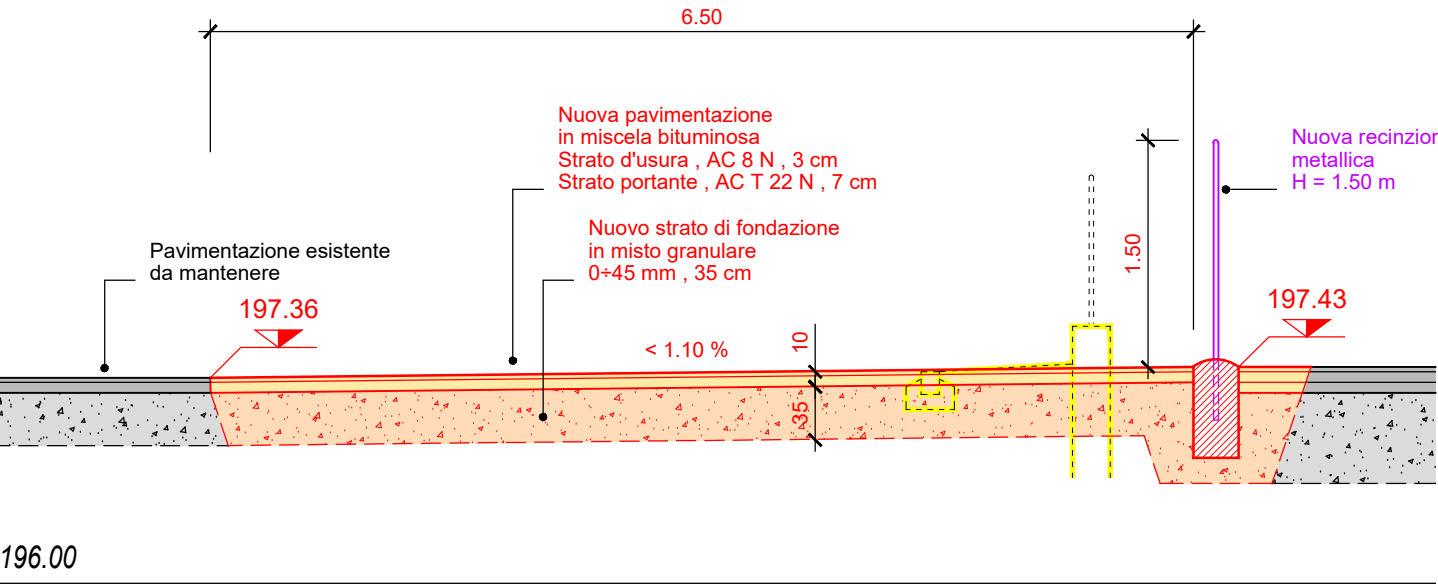

Sezione B-B 1:50

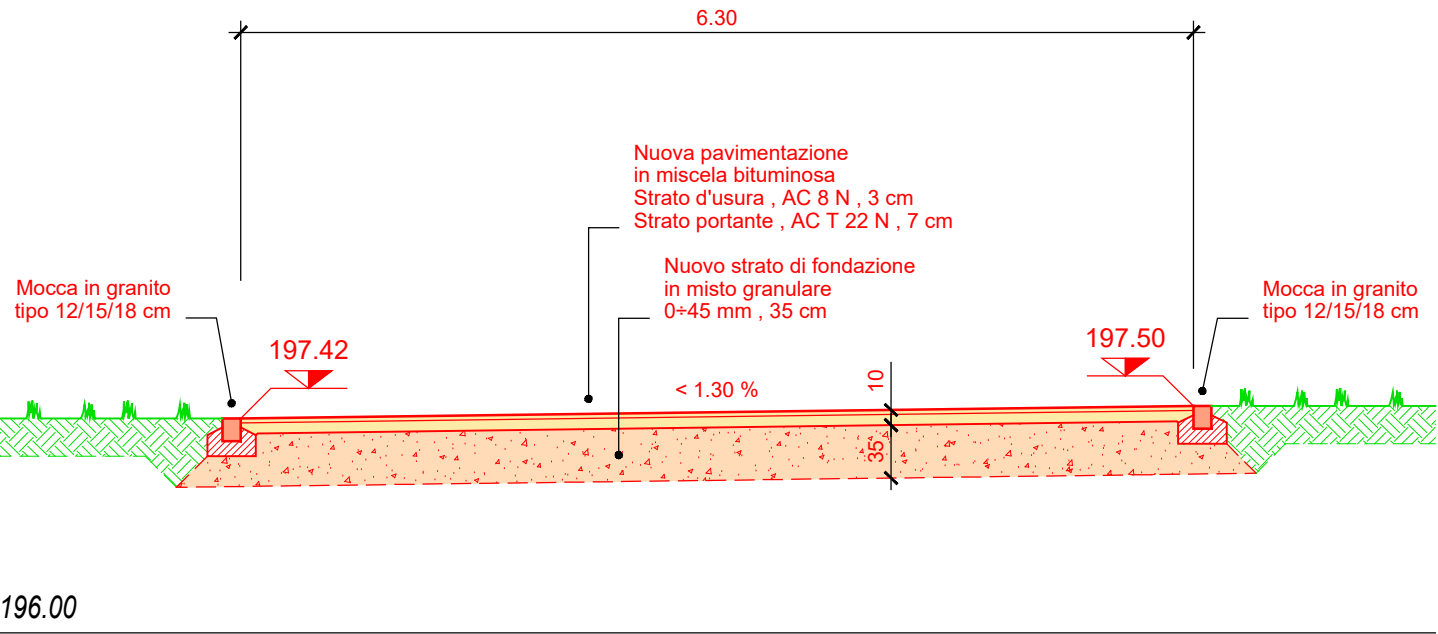


Foto 1



Foto 2



Foto 3



Foto 4

