


Oggetto		Oggetto N°	File N°	Piano N°
AEROPORTO CANTONALE - LOCARNO		E3011	B3-A	231
Nome Piano		Mappale	Variante	
SISTEMAZIONE PIAZZALE E POSTEGGI PLANIMETRIA E SEZIONI		RFD 4239	-	
Nome File		Data	Formato	Settore
5602-B3-A-231.dwg		20.09.2024	60 x 84 cm	-
Disegnato		Data	Scala	Data
mg		20.09.2024	1:250/50	20.09.2024
Approvato				
aprm				

Studio Ingegneria Sciarini
La Strada d'Indeman 8
CH-6574 Vira Gambarogno
Tel. +41 91 785 90 30
www.sciarini.ch
info@sciarini.ch

studio Ingegneria
SCIARINI
suisse.ing / SIA / OTIA


N°	Dis.	Data	Correzioni

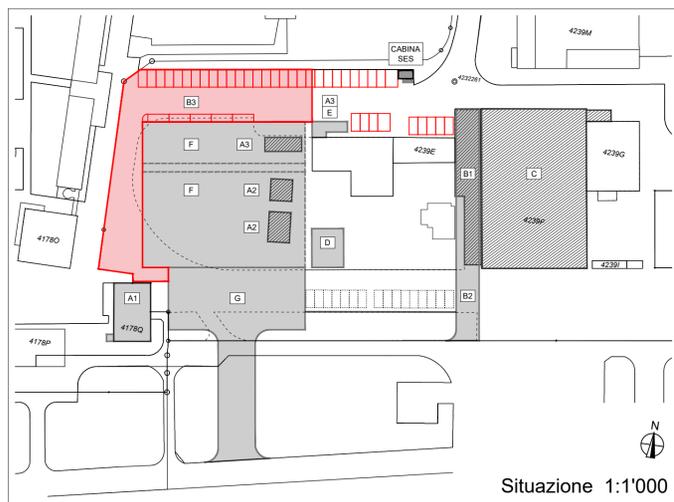


LEGENDA :

- Esistente
- Nuovo
- - - Demolizioni
- - - Nuovi parcheggi
- Nuova pavimentazione in miscela bituminosa
- Sistemazione accesso esistente
- Nuova pavimentazione in grigliati erbosi filtranti
- Mocca in granito tipo 12/15/18 cm
- Nuova recinzione metallica
- Nuovi cancelli
- ▲ Accessi pedonali
- Caditoia
- Pozzo perdente

Planimetria 1:250

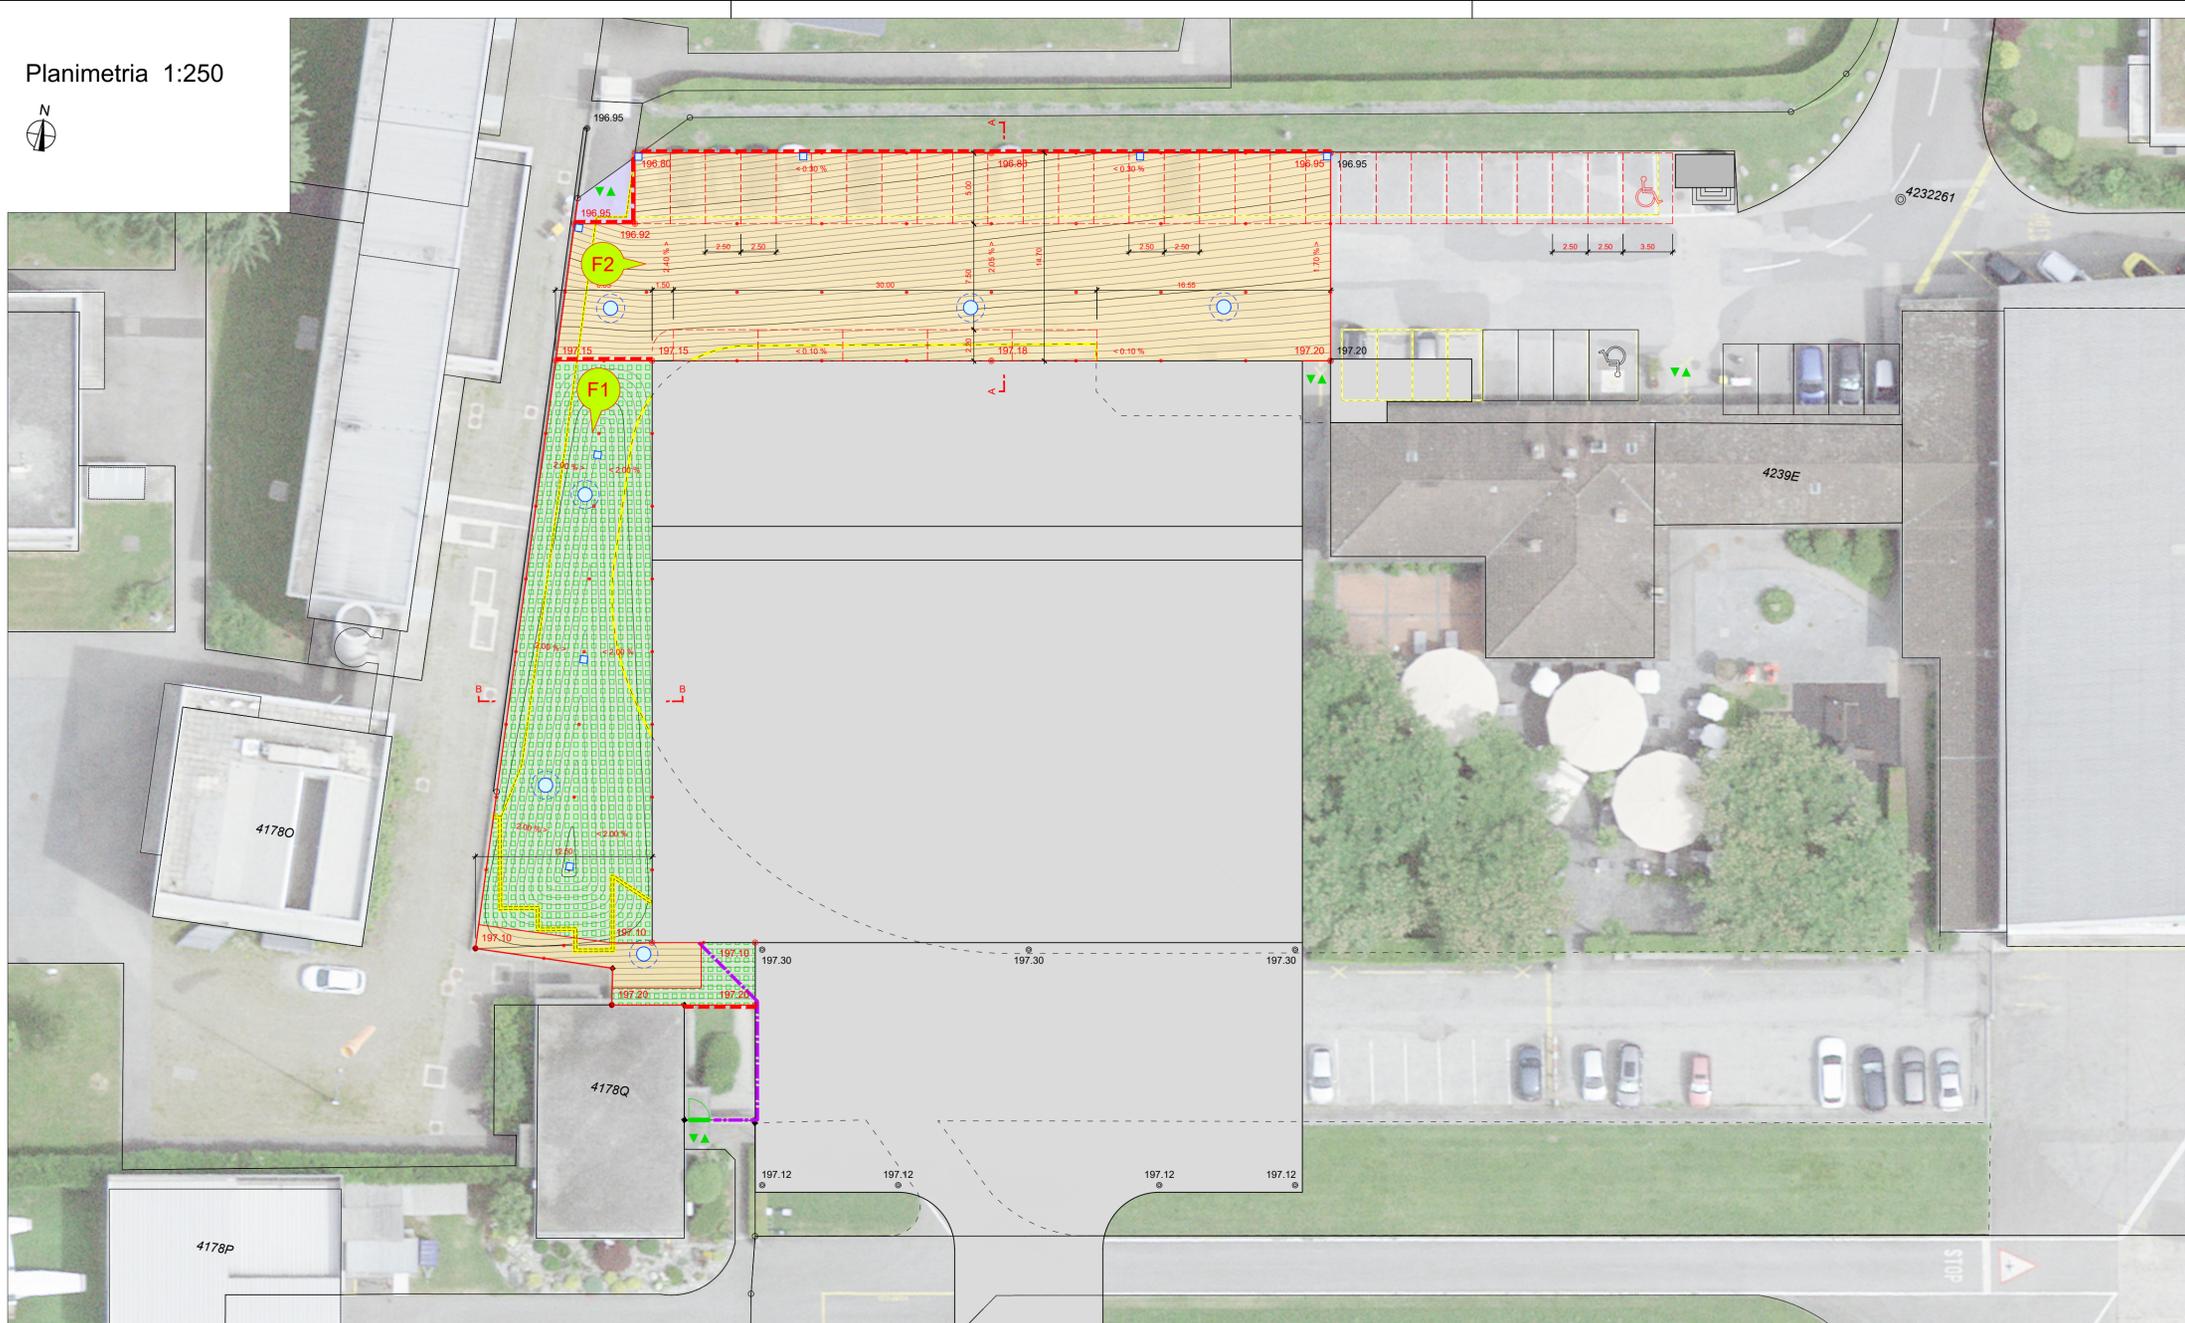

Sezione A-A 1:50

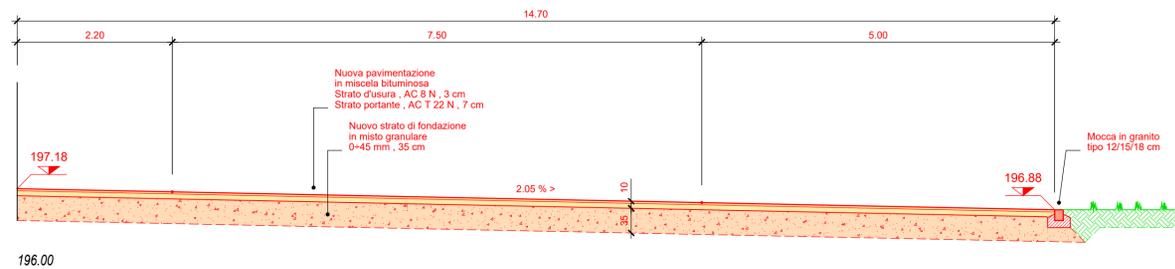

Sezione B-B 1:50

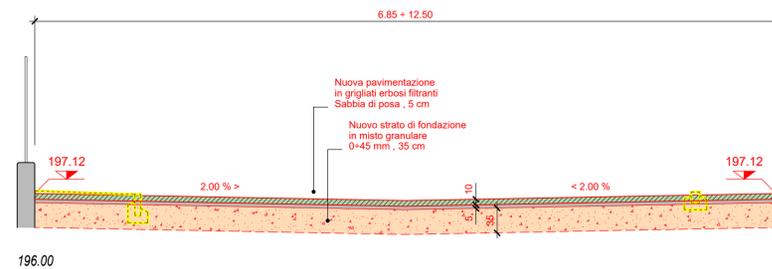


Foto 1



Foto 2

