


Oggetto	AEROPORTO CANTONALE - LOCARNO			Oggetto N°	File N°	Piano N°
Nome Piano	RACCORDO ALLA VIA DI RULLAGGIO PLANIMETRIA E SEZIONI			E3011	G-A	711
Nome File	5602-G-A-711.dwg	Formato	Settore	Scala	Data	Modifica
Disegnato	mg	Data	20.09.2024	1:250/50	20.09.2024	-
Approvato	ap/sm	Data	20.09.2024	60 x 63 cm	-	-

Studio Ingegneria Sciarini
La Strada d'Indeman 8
CH-6574 Vira Gambarogno
Tel. +41 91 785 90 30
www.sciarini.ch
info@sciarini.ch

SCIAVINI
suisse.ing / SIA / OTIA


N°	Dis.	Data	Correzioni

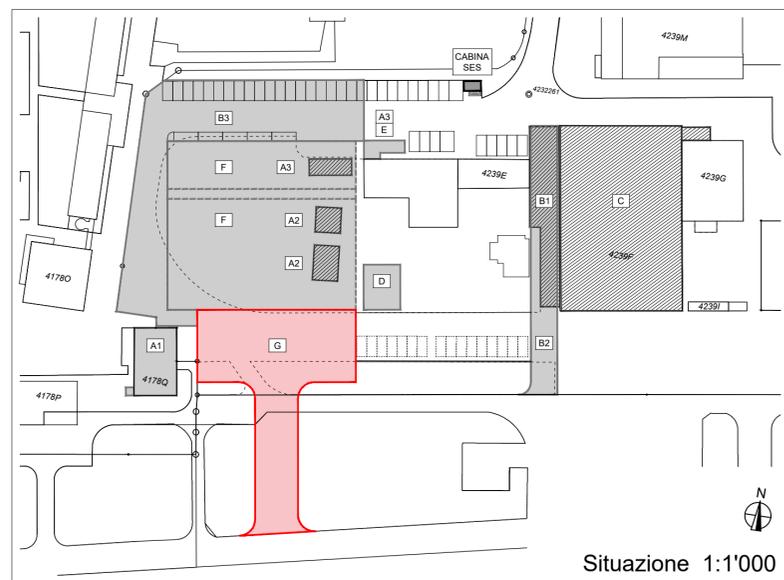


LEGENDA :

- Esistente
- Nuovo
- Demolizioni
- Nuova pavimentazione in miscela bituminosa
- Nuovo cordolo in calcestruzzo armato
- Mocca in granito tipo 12/15/18 cm
- Nuova recinzione metallica
- Nuovo cancello
- ▼▲ Accesso pedonale

Planimetria 1:250

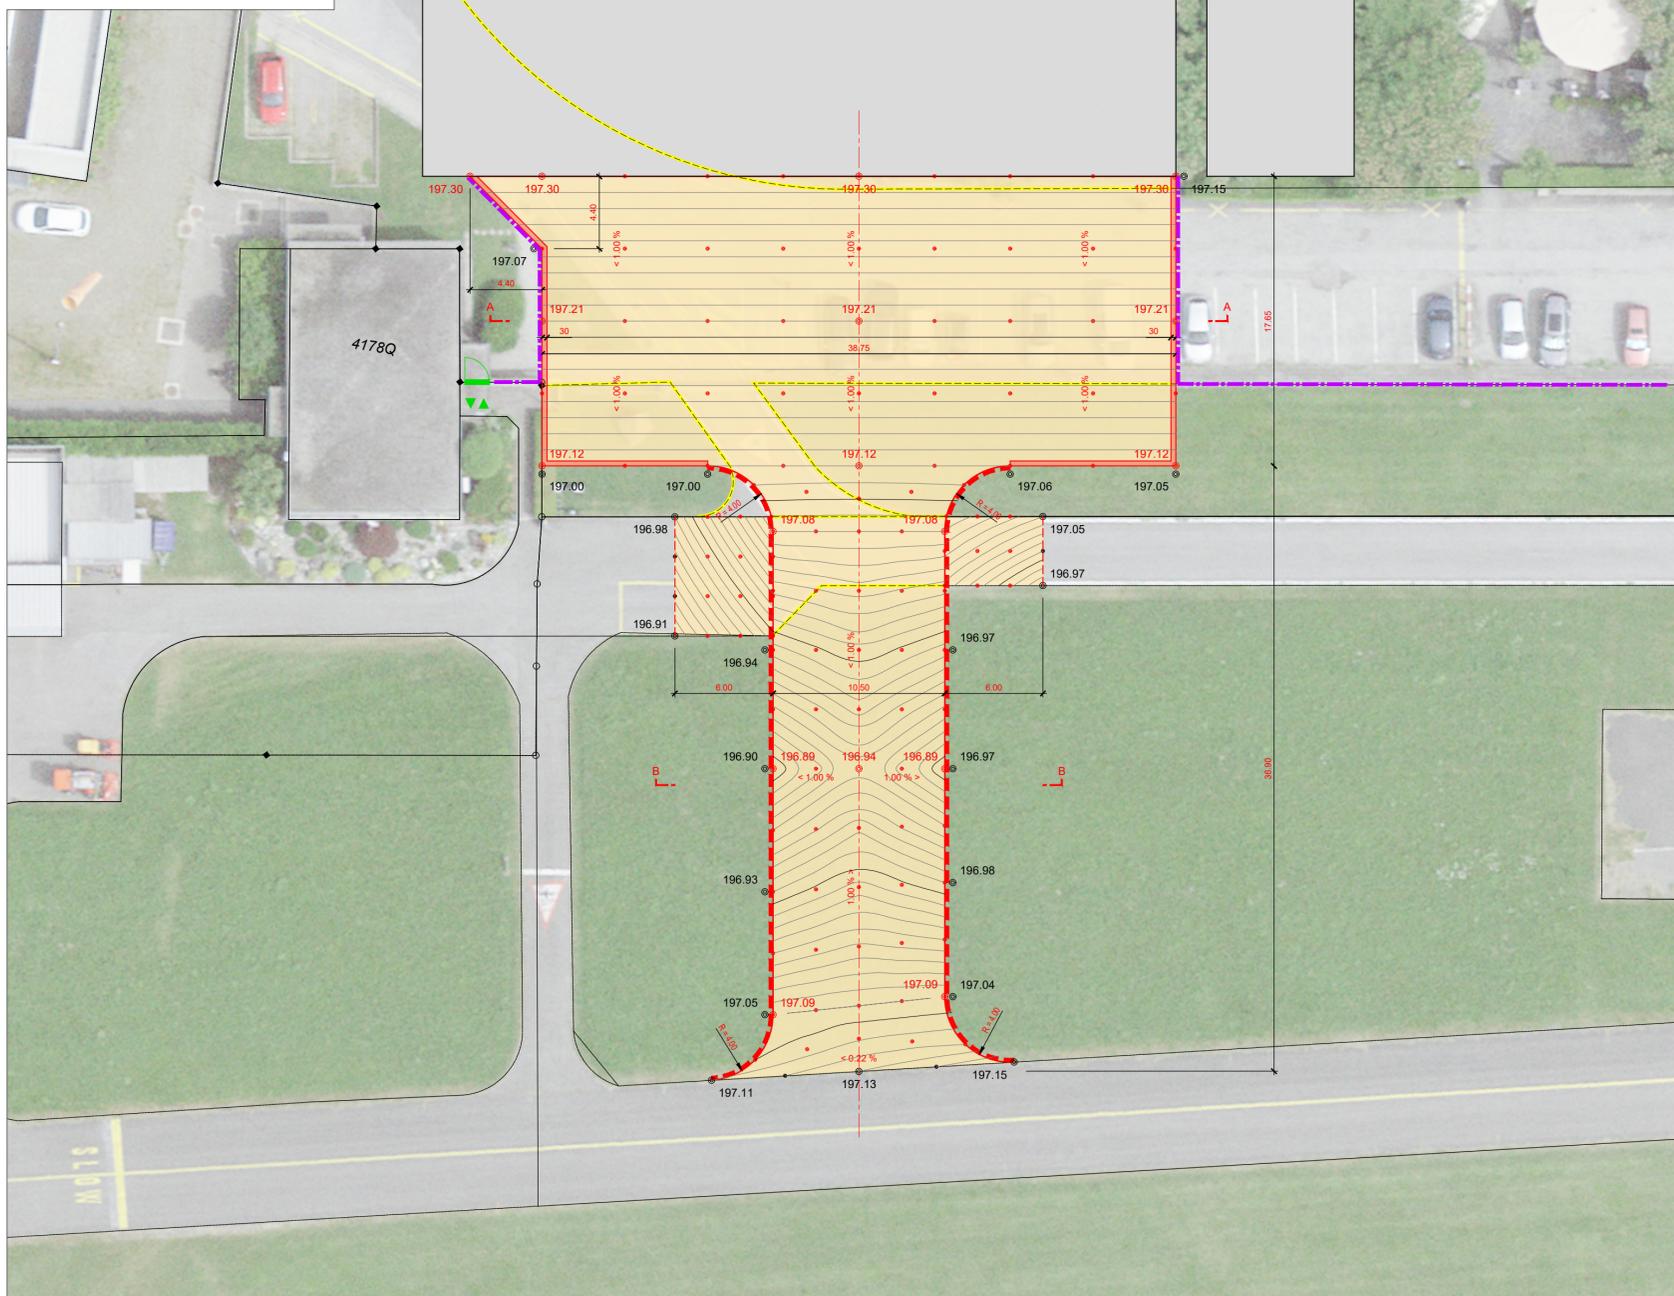

Sezione A-A 1:50

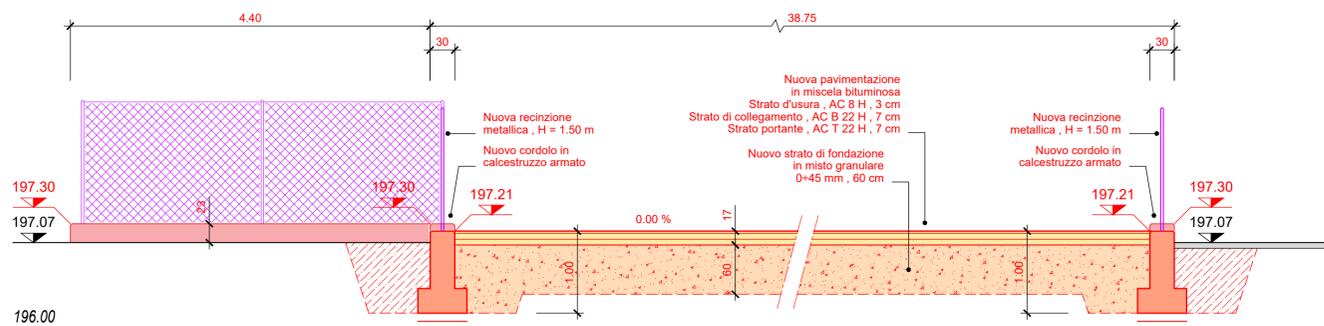

Sezione B-B 1:50

