

Dipartimento delle finanze e dell'economia
Sezione della logistica
Via del Carmagnola 7
6500 Bellinzona
T+41 (0)91 814 77 11
F+41 (0)91 814 77 19
e-mail : dfe-sig@sl.ch
web : www.li.unidelfior/sil

Repubblica
e Cantone
Ticino








Oggetto					Oggetto N°	File N°	Piano N°
AEROPORTO CANTONALE - LOCARNO					E3011	H-A	812
Nome Piano					POSTEGGIO PROVVISORIO AL MAPP. 6021		
Mappale					RFD 6021		
Variante					-		
Nome File		S602-HA-812.dwg	Formato	Settore	Scala	Data	
Disegnato		mg	20.09.2024			20.09.2024	
Approvato		mg	20.09.2024				

Studio Ingegneria Sciarini
La Strada d'Indeman 8
CH-6574 Vira Gambarogno
Tel. +41 91 785 90 30
www.sciarini.ch
info@sciarini.ch

studio ingegneria

SCIARINI

suisse.ing / SIA / OTIA

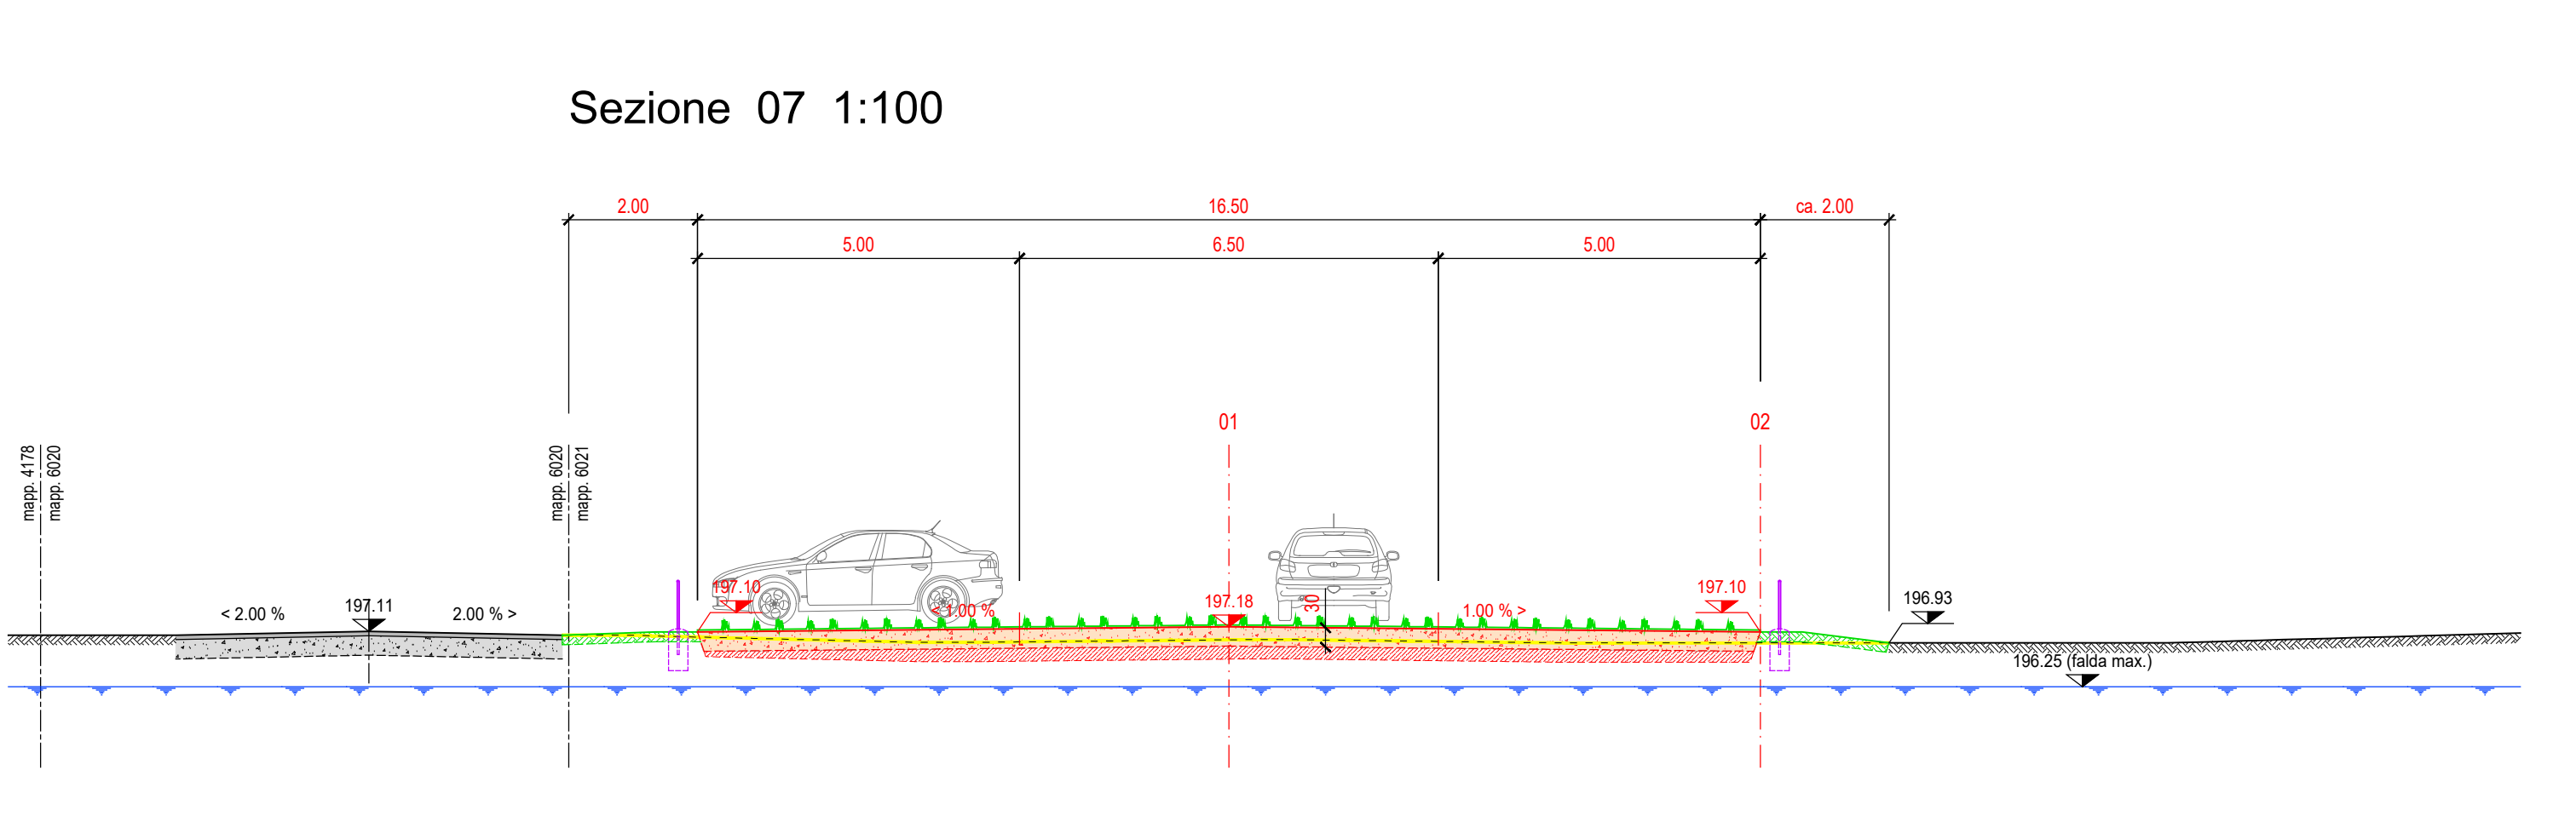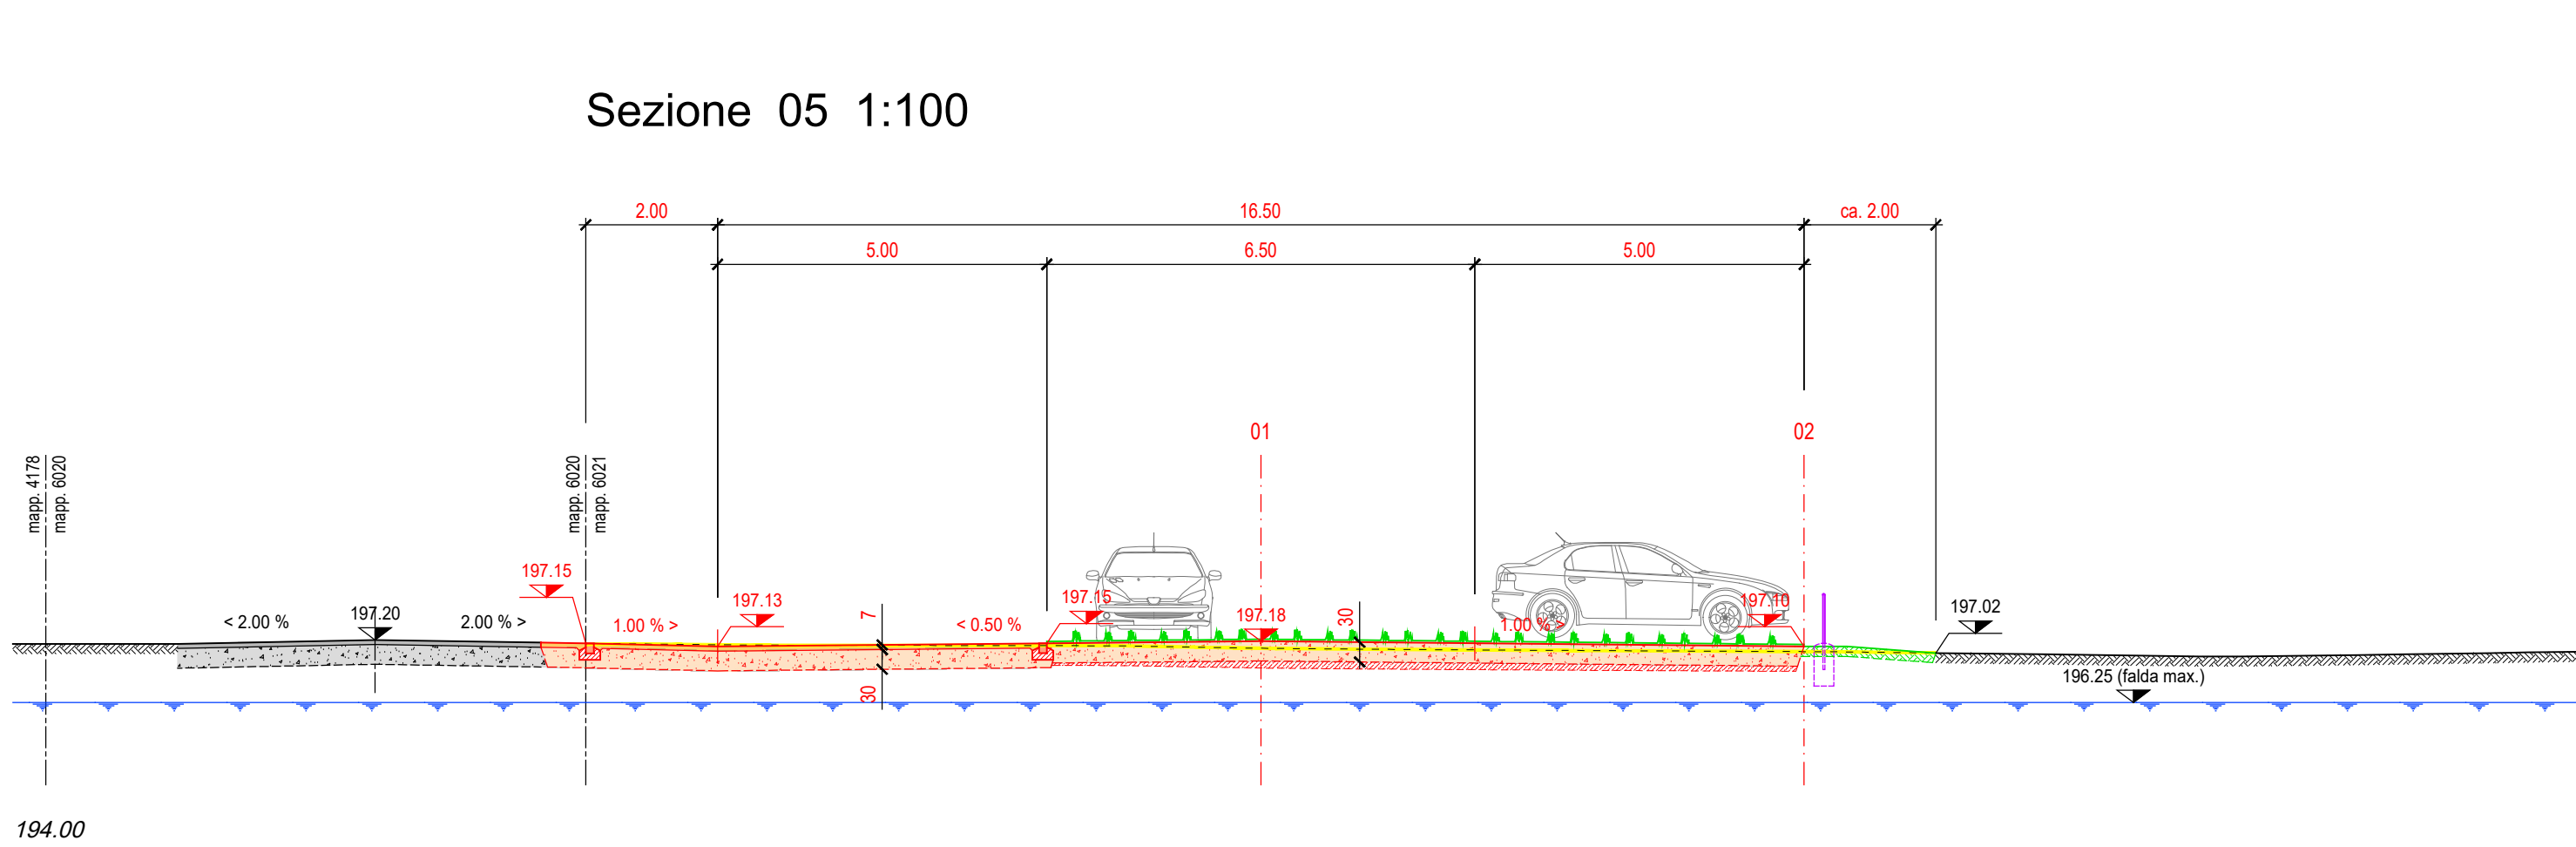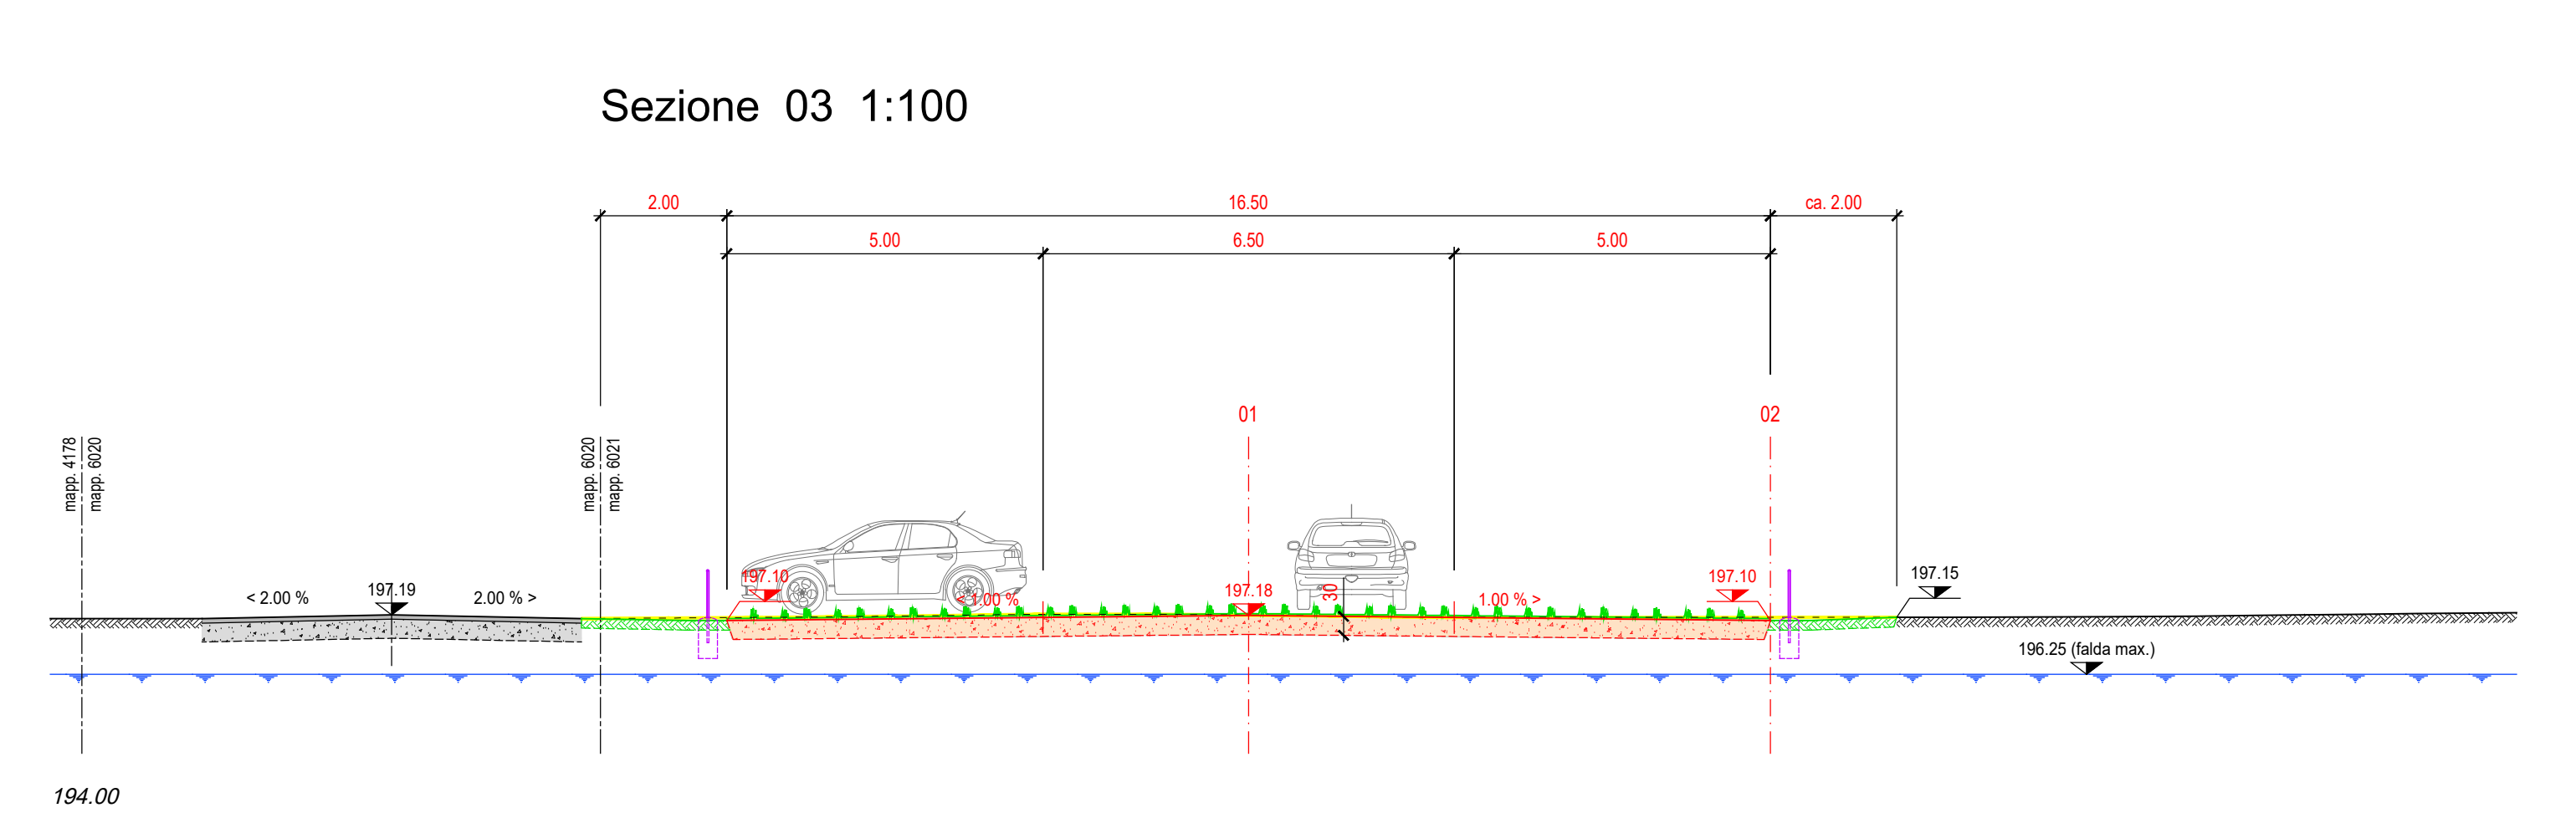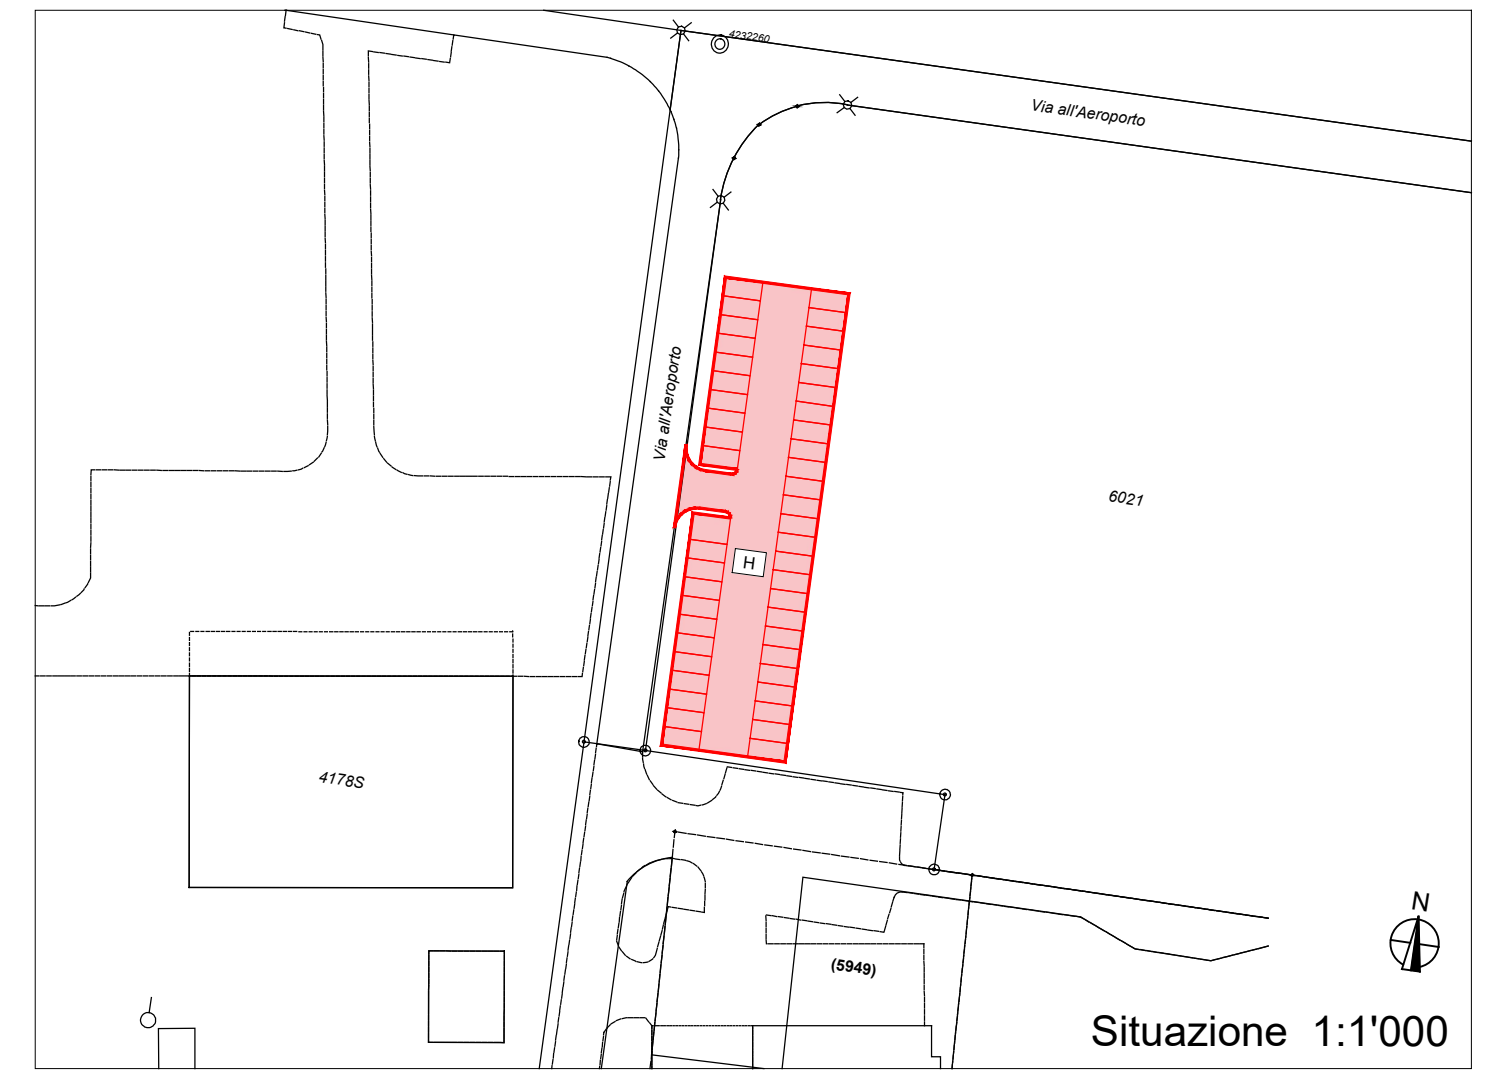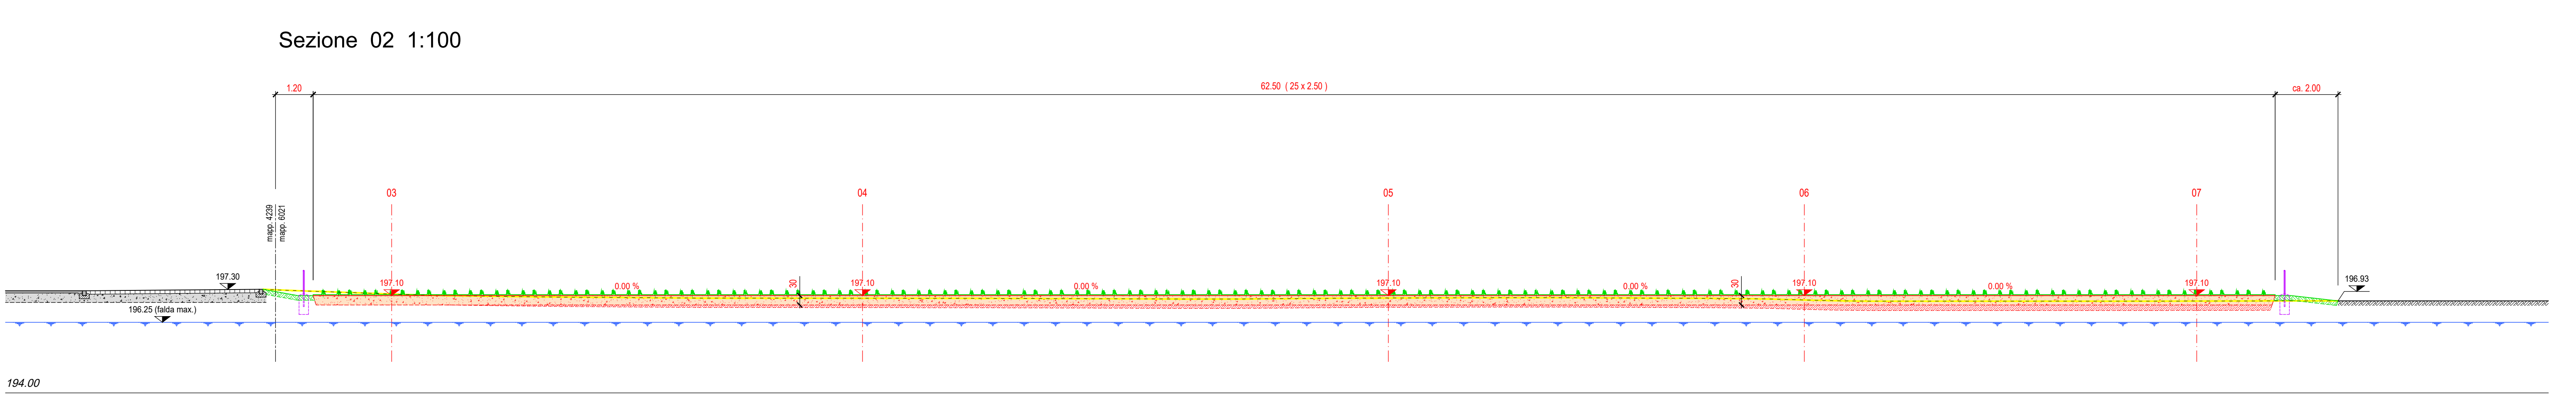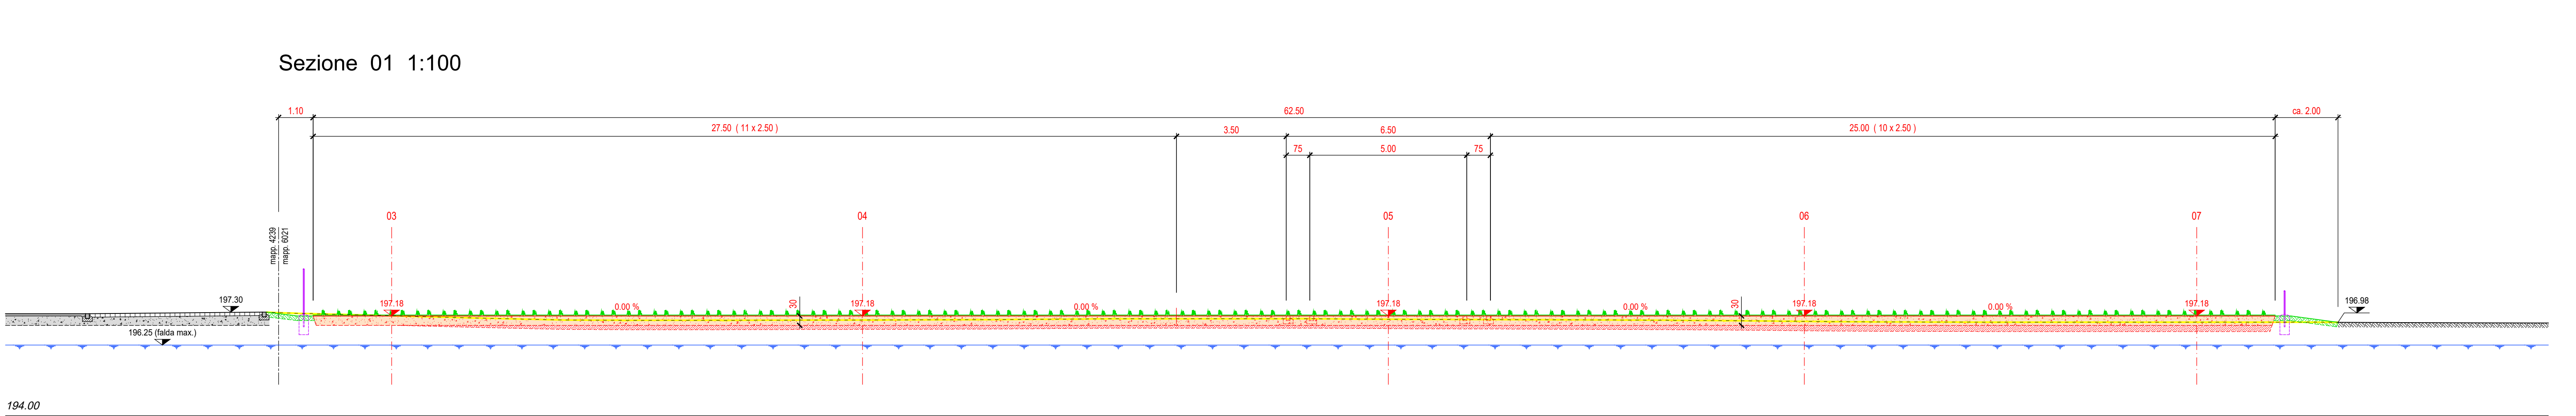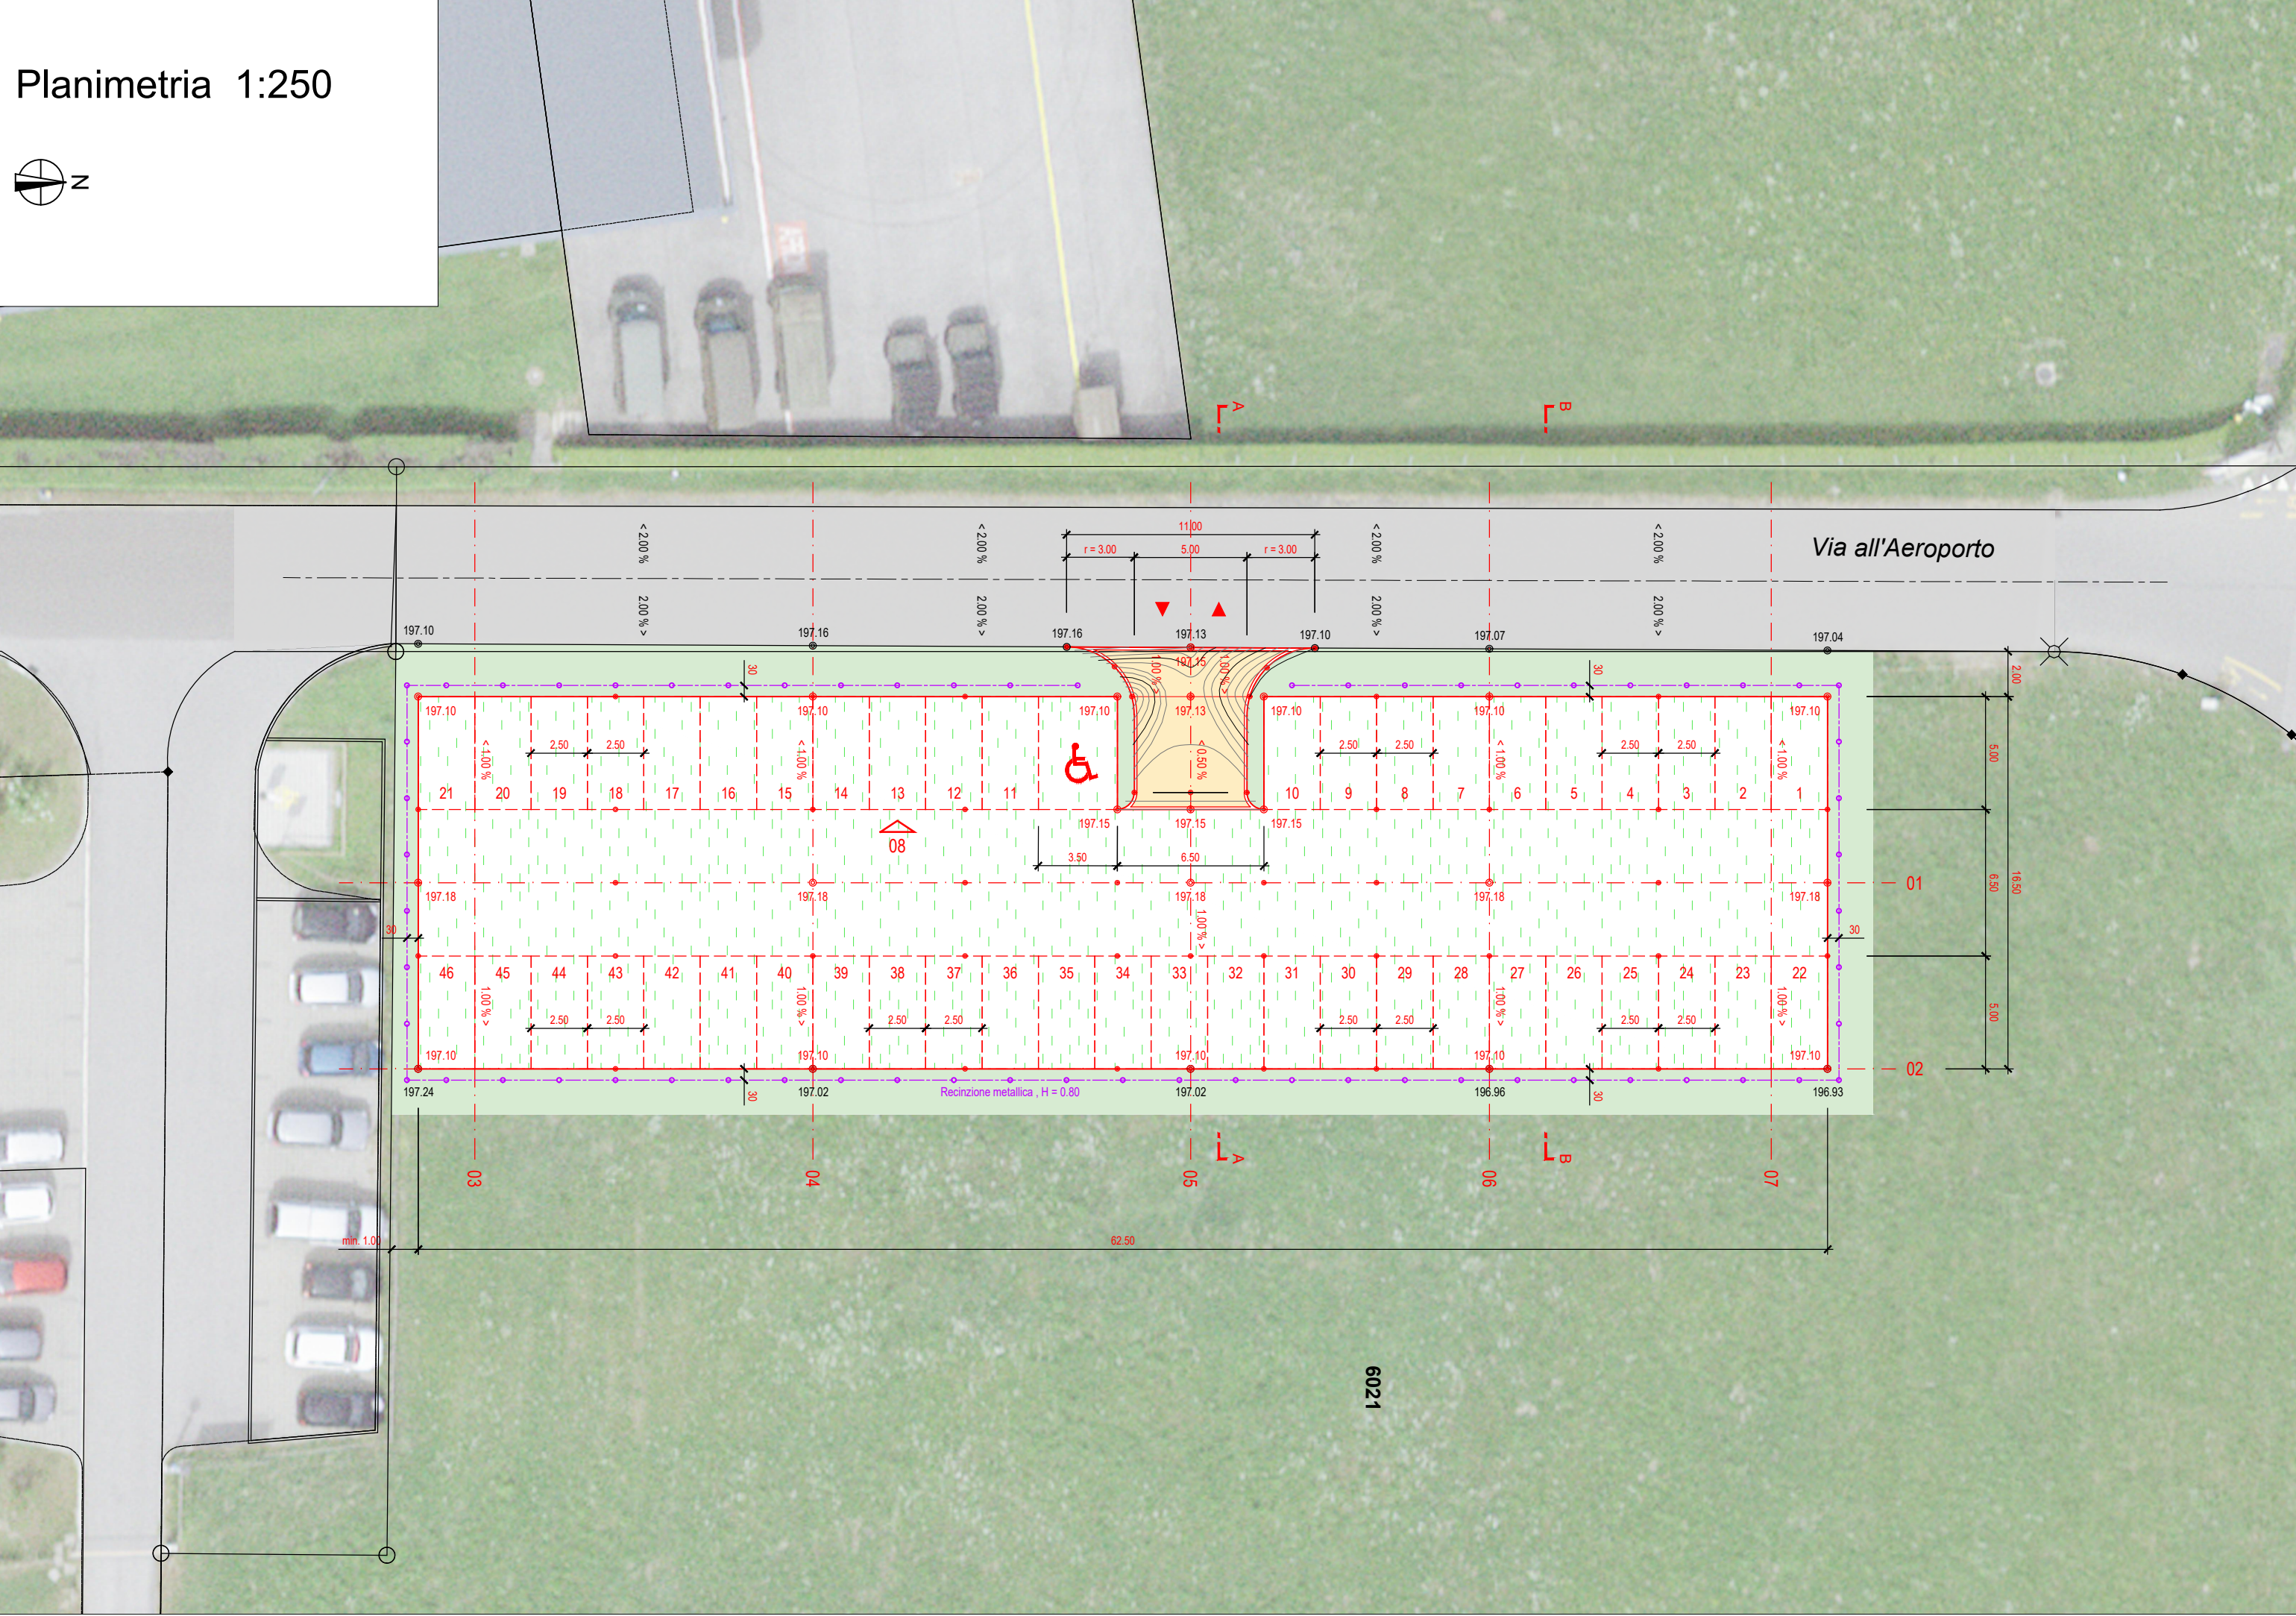

LEGENDA :

- Esistente
- Nuovo
- Demolizioni
- Strada esistente
- Nuova pavimentazione bituminosa
- Sottofondo posteggi con ghiaia erbosa
- Sistemazione area verde
- Nuovi posteggi sterrati
- Nuova recinzione metallica, H = 1.50
- Quote esistente
- Quote progetto

