
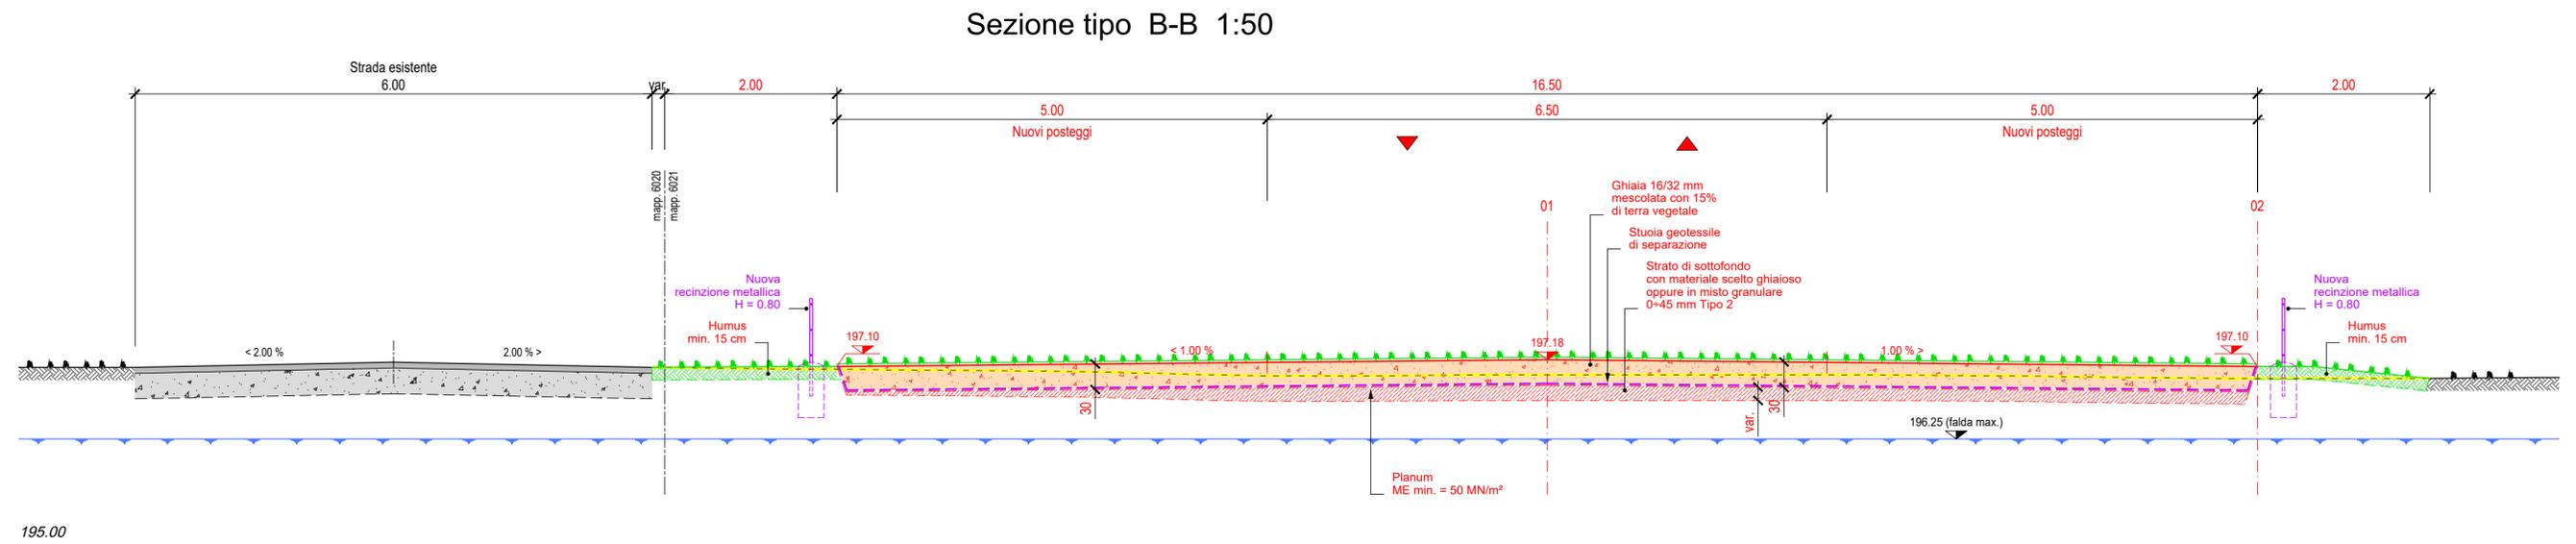
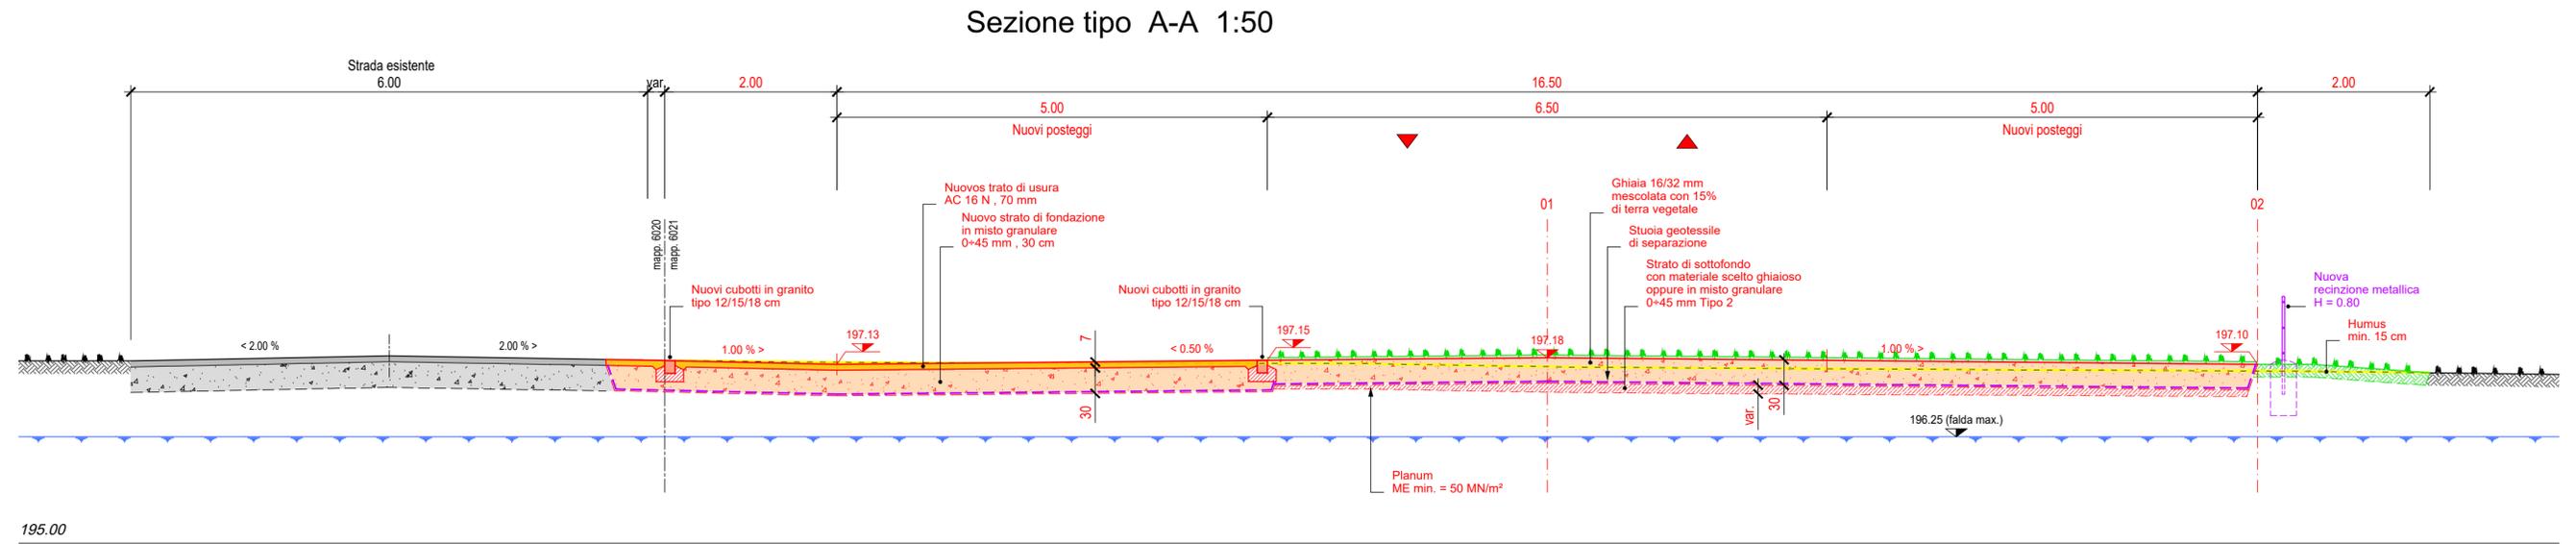


Oggetto		Oggetto N°	File N°	Piano N°
AEROPORTO CANTONALE - LOCARNO		E3011	H-A	813
Nome Piano		Mappale	Variante	
POSTEGGIO PROVVISORIO AL MAPP. 6021		RFD 6021	-	
Nome File		Formato	Settore	Scala
5602-H-A-813.dwg		30 x 105 cm	-	1:50
Disegnato		Data	Modifica	
mg		20.09.2024	-	
Approvato		Data	-	
ap/sm		20.09.2024	-	

Studio Ingegneria Sciarini  
La Strada d'Indeman 8  
CH-6574 Vira Gambarogno  
Tel. +41 91 785 90 30  
www.sciarini.ch  
info@sciarini.ch

studio ingegneria  
**SCIARINI**  
suisse.ing / SIA / OTIA

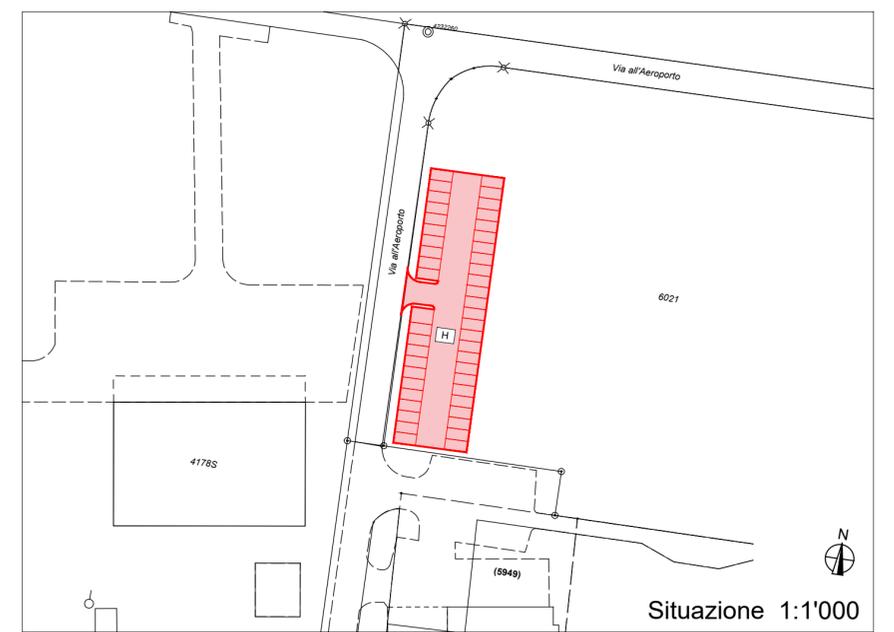

N°	Dis.	Data	Correzioni

N°	Dis.	Data	Correzioni