

| | | | | | | | | | | |
|------------|--------------------------------------|---------|------------|------------|------------|----------|------------|------|----------|-----|
| Oggetto | AEROPORTO CANTONALE - LOCARNO | | | | Oggetto N° | E3011 | File N° | PG-A | Piano N° | 018 |
| Nome Piano | ILLUMINAZIONE PLANIMETRIA | | | | Mappale | RFD 4239 | - | | - | |
| Nome File | 5602-PG-A-018.dwg | Formato | Settore | Scala | Data | - | | | | |
| Disegnato | rr | Data | 20.09.2024 | | | | | | | |
| Approvato | rr | Data | 20.09.2024 | 30 x 63 cm | - | 1:500 | 20.09.2024 | - | | |


Dipartimento del territorio
 Servizi generali
 Ufficio del demanio e dell'Aeroporto cantonale
 Via Franco Zorzi 13
 6501 Bellinzona
 Tel. +41 91 816 17 31



| N° | Dis. | Data | Correzioni |
|----|------|------|------------|
| | | | |
| | | | |
| | | | |
| | | | |

| N° | Dis. | Data | Correzioni |
|----|------|------|------------|
| | | | |
| | | | |
| | | | |
| | | | |

Planimetria 1:500

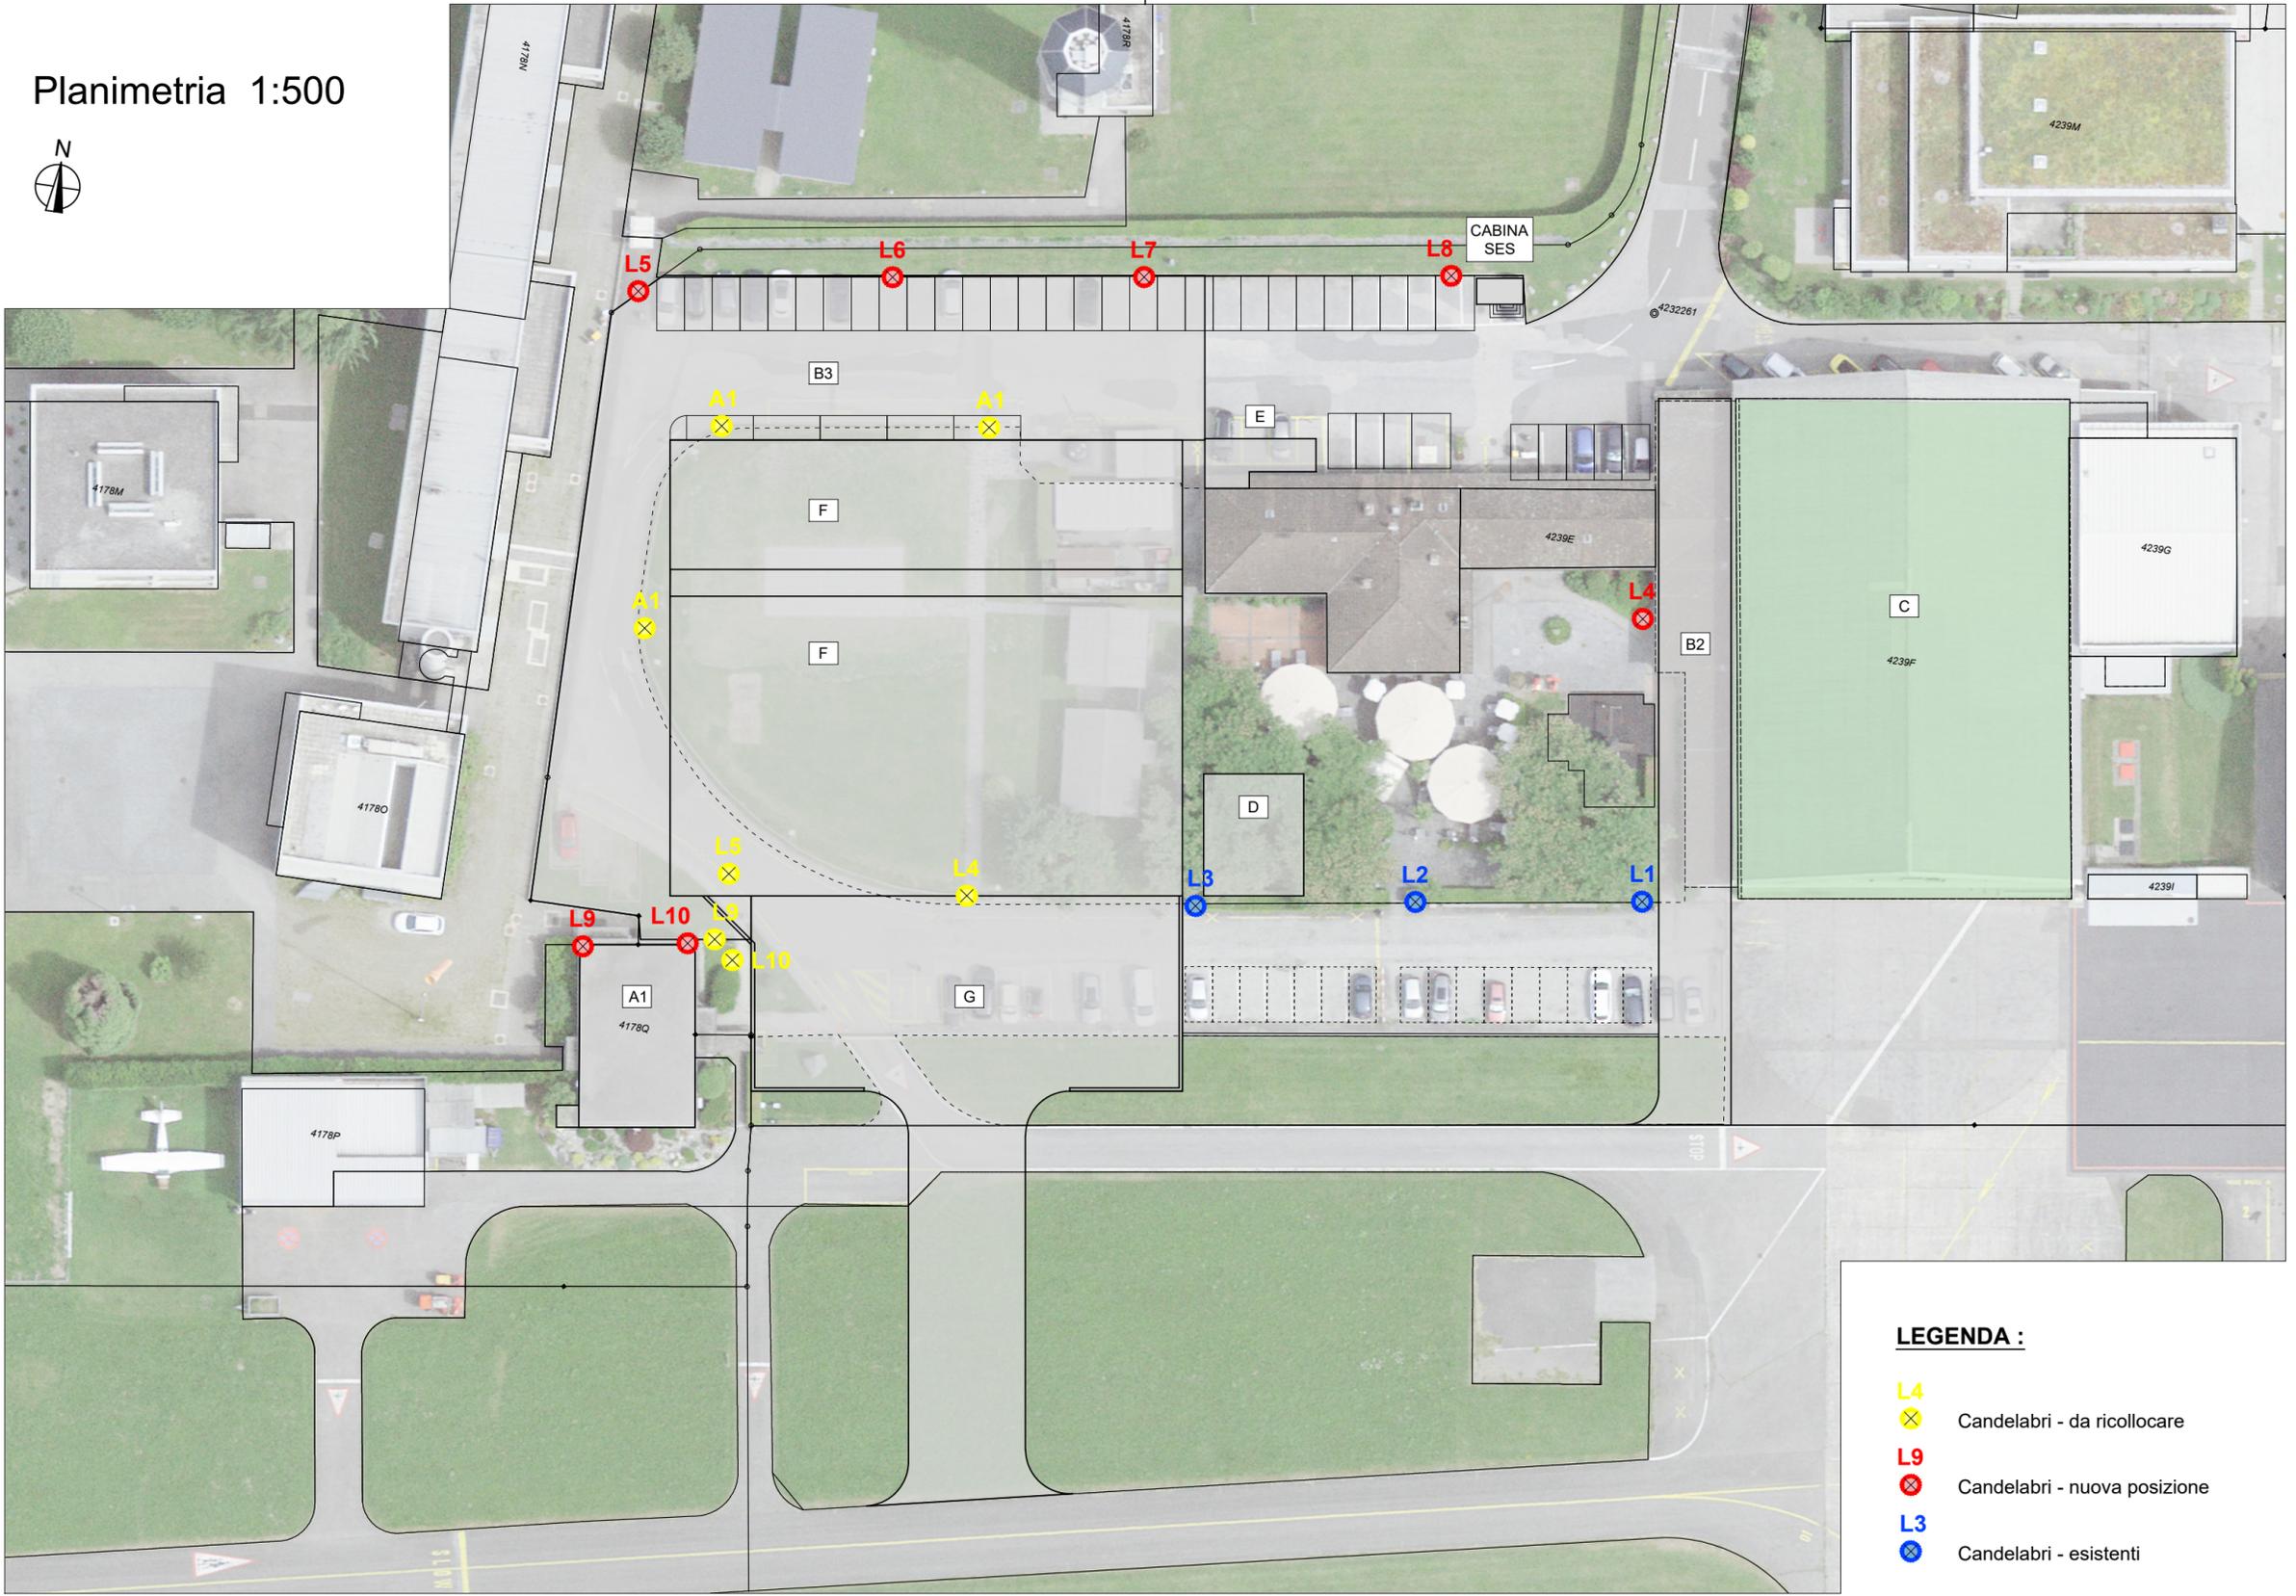

LEGENDA :

- X L4 Candelabri - da ricollocare
- X L9 Candelabri - nuova posizione
- X L3 Candelabri - esistenti