

Oggetto	URC BELLINZONA				Oggetto N°	File N°	Piano N°
Nome Piano	PIANTA PRIMO PIANO				Mappale		Variante
Nome File	E4582_SL_PI_P01_00_100_001_61_0.dwg	Formato	Settore	Scala	Data		Modifica
Disegnato	CB	Data	07 maggio 2012	42 x 29.7	00	1:100	0
					07.05.2012		0

Dipartimento delle finanze e dell'economia
Sezione della logistica
Via del Carmagnola 7
6500 Bellinzona
t +41 (0)91 814 77 11
f +41 (0)91 814 77 19
e-mail : dfe-sl@ti.ch
web : www.ti.ch/DFE/DR/SL

Repubblica
e Cantone
Ticino




Oggetto	URC BELLINZONA					Oggetto N°	File N°	Piano N°
Nome Piano	PIANTA PRIMO PIANO proposta insediamento nuovi uffici ex OCST					Mappale		Variante
Nome File	E4582_SL_PI_P01_00_100_001_61_0.dwg	Formato	Settore	Scala	Data			Modifica
Disegnato	CB mm	Data 07 maggio 2012 Data 7 novembre 2017	42 x 29.7	00	1:100	07.11.2017		0

Dipartimento delle finanze e dell'economia
Sezione della logistica
Via del Carmagnola 7
6500 Bellinzona
t +41 (0)91 814 77 11
f +41 (0)91 814 77 19
e-mail : dfe-sl@ti.ch
web : www.ti.ch/DFE/DR/SL

Repubblica
e Cantone
Ticino



Proposta insediamento nuovi uffici per URC Bellinzona
Stabile Cervo Bellinzona - Spazi ora occupati da OCST
Novembre 2017 - V5 - 1:100

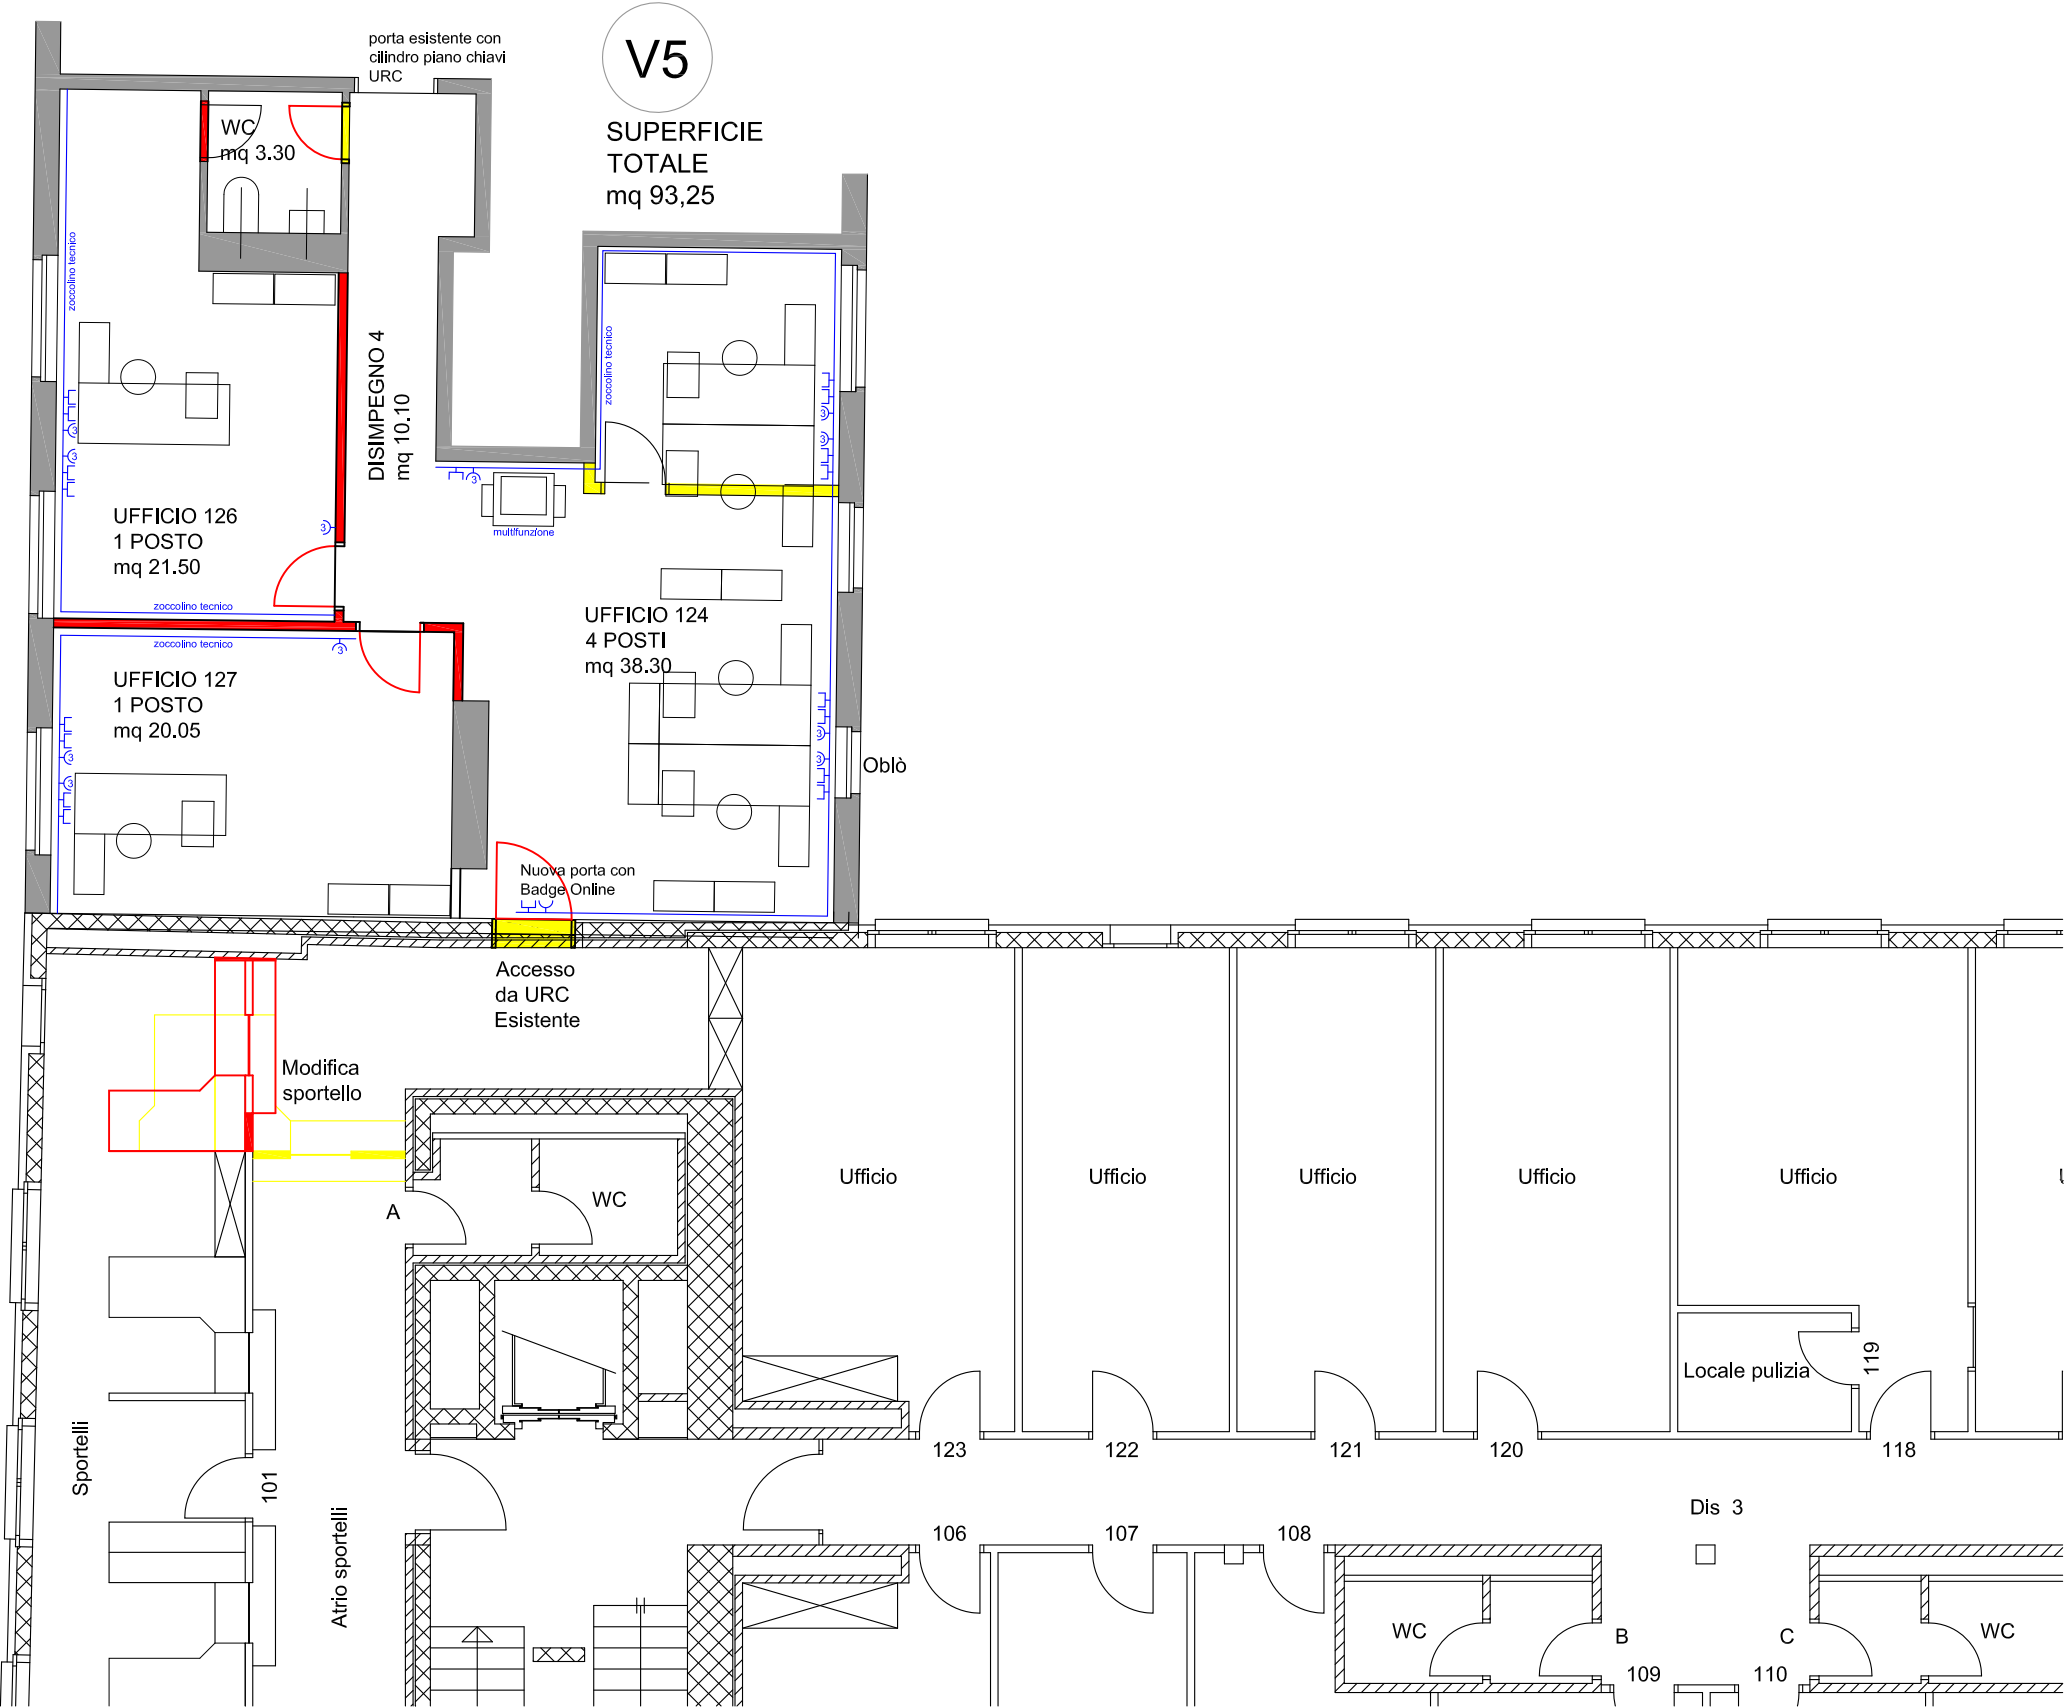

Dipartimento delle finanze e dell'economia
Sezione della logistica
Via del Carmagnola 7
6500 Bellinzona
t +41 (0)91 814 77 11
f +41 (0)91 814 77 19
e-mail : dfe-sl@ti.ch
web : www.ti.ch/DFE/DR/SL

Repubblica
e Cantone
Ticino

Nome Studio

Logo Studio

Studio di Architettura e Direzione Lavori

Arch. José Stefanini - REG-OTIA-DL SUPSI 6592 Sant'Antonino - 6535 Roveredo
T. +41(0)91 827 44 17 stefanini.archi@gmail.com

JS

Oggetto	Stabile URC Bellinzona					Oggetto N° E4582	File N° 001	Piano N° 01
Nome Piano	Domanda di Costruzione Spazi OCST_Piano primo					Mappale 4924		Variante -
Nome File	E4582_A1_PI_P01_00_100_001_33_1.dwg	Formato	Settore	Scala	Data		Modifica	
Disegnato	AM	Data	5.04.2022	A3	00	1:100	11.04.2022	-
Approvato	JS	Data	5.04.2022					

LEGENDA:

Nuove costruzioni

Demolizioni

Muratura in cotto

Canale cavi a pavimento

Oscuramento (tende interne)

H. Locali = 2.55 m
Sup. TOT. ufficio = 244.65 mq

ZONE COMUNI

131	LOCALE RACK	138	SALA RIUNIONI
	SN mq 8.15		SN mq 52.82

UFFICI

132	UFFICIO	133	UFFICIO	134	UFFICIO	135	UFFICIO
	SN mq 20.58		SN mq 12.84		SN mq 19.45		SN mq 19.79
136	UFFICIO	137	UFFICIO				
	SN mq 62.60		SN mq 15.30				

