


Oggetto	STABILE AMM. 8 BELLINZONA				Oggetto N°	File N°	Piano N°
Nome Piano	Pianta piano cantina				Mappale		Variante
Nome File	E4610_A1_PI_PC1_00_100_000_31_1.dwg	Formato	Settore	Scala	Data		Modifica
Disegnato	DDP	Data 12.05.2021	42 x 29.7	00	1:100	30.06.2021	2
					985		1

Dipartimento delle finanze e dell'economia
Sezione della logistica
Via del Carmagnola 7
6500 Bellinzona
t +41 (0)91 814 77 11
f +41 (0)91 814 77 19
e-mail : dfe-sl@ti.ch
web : www.ti.ch/DFE/DR/SL

Repubblica
e Cantone
Ticino


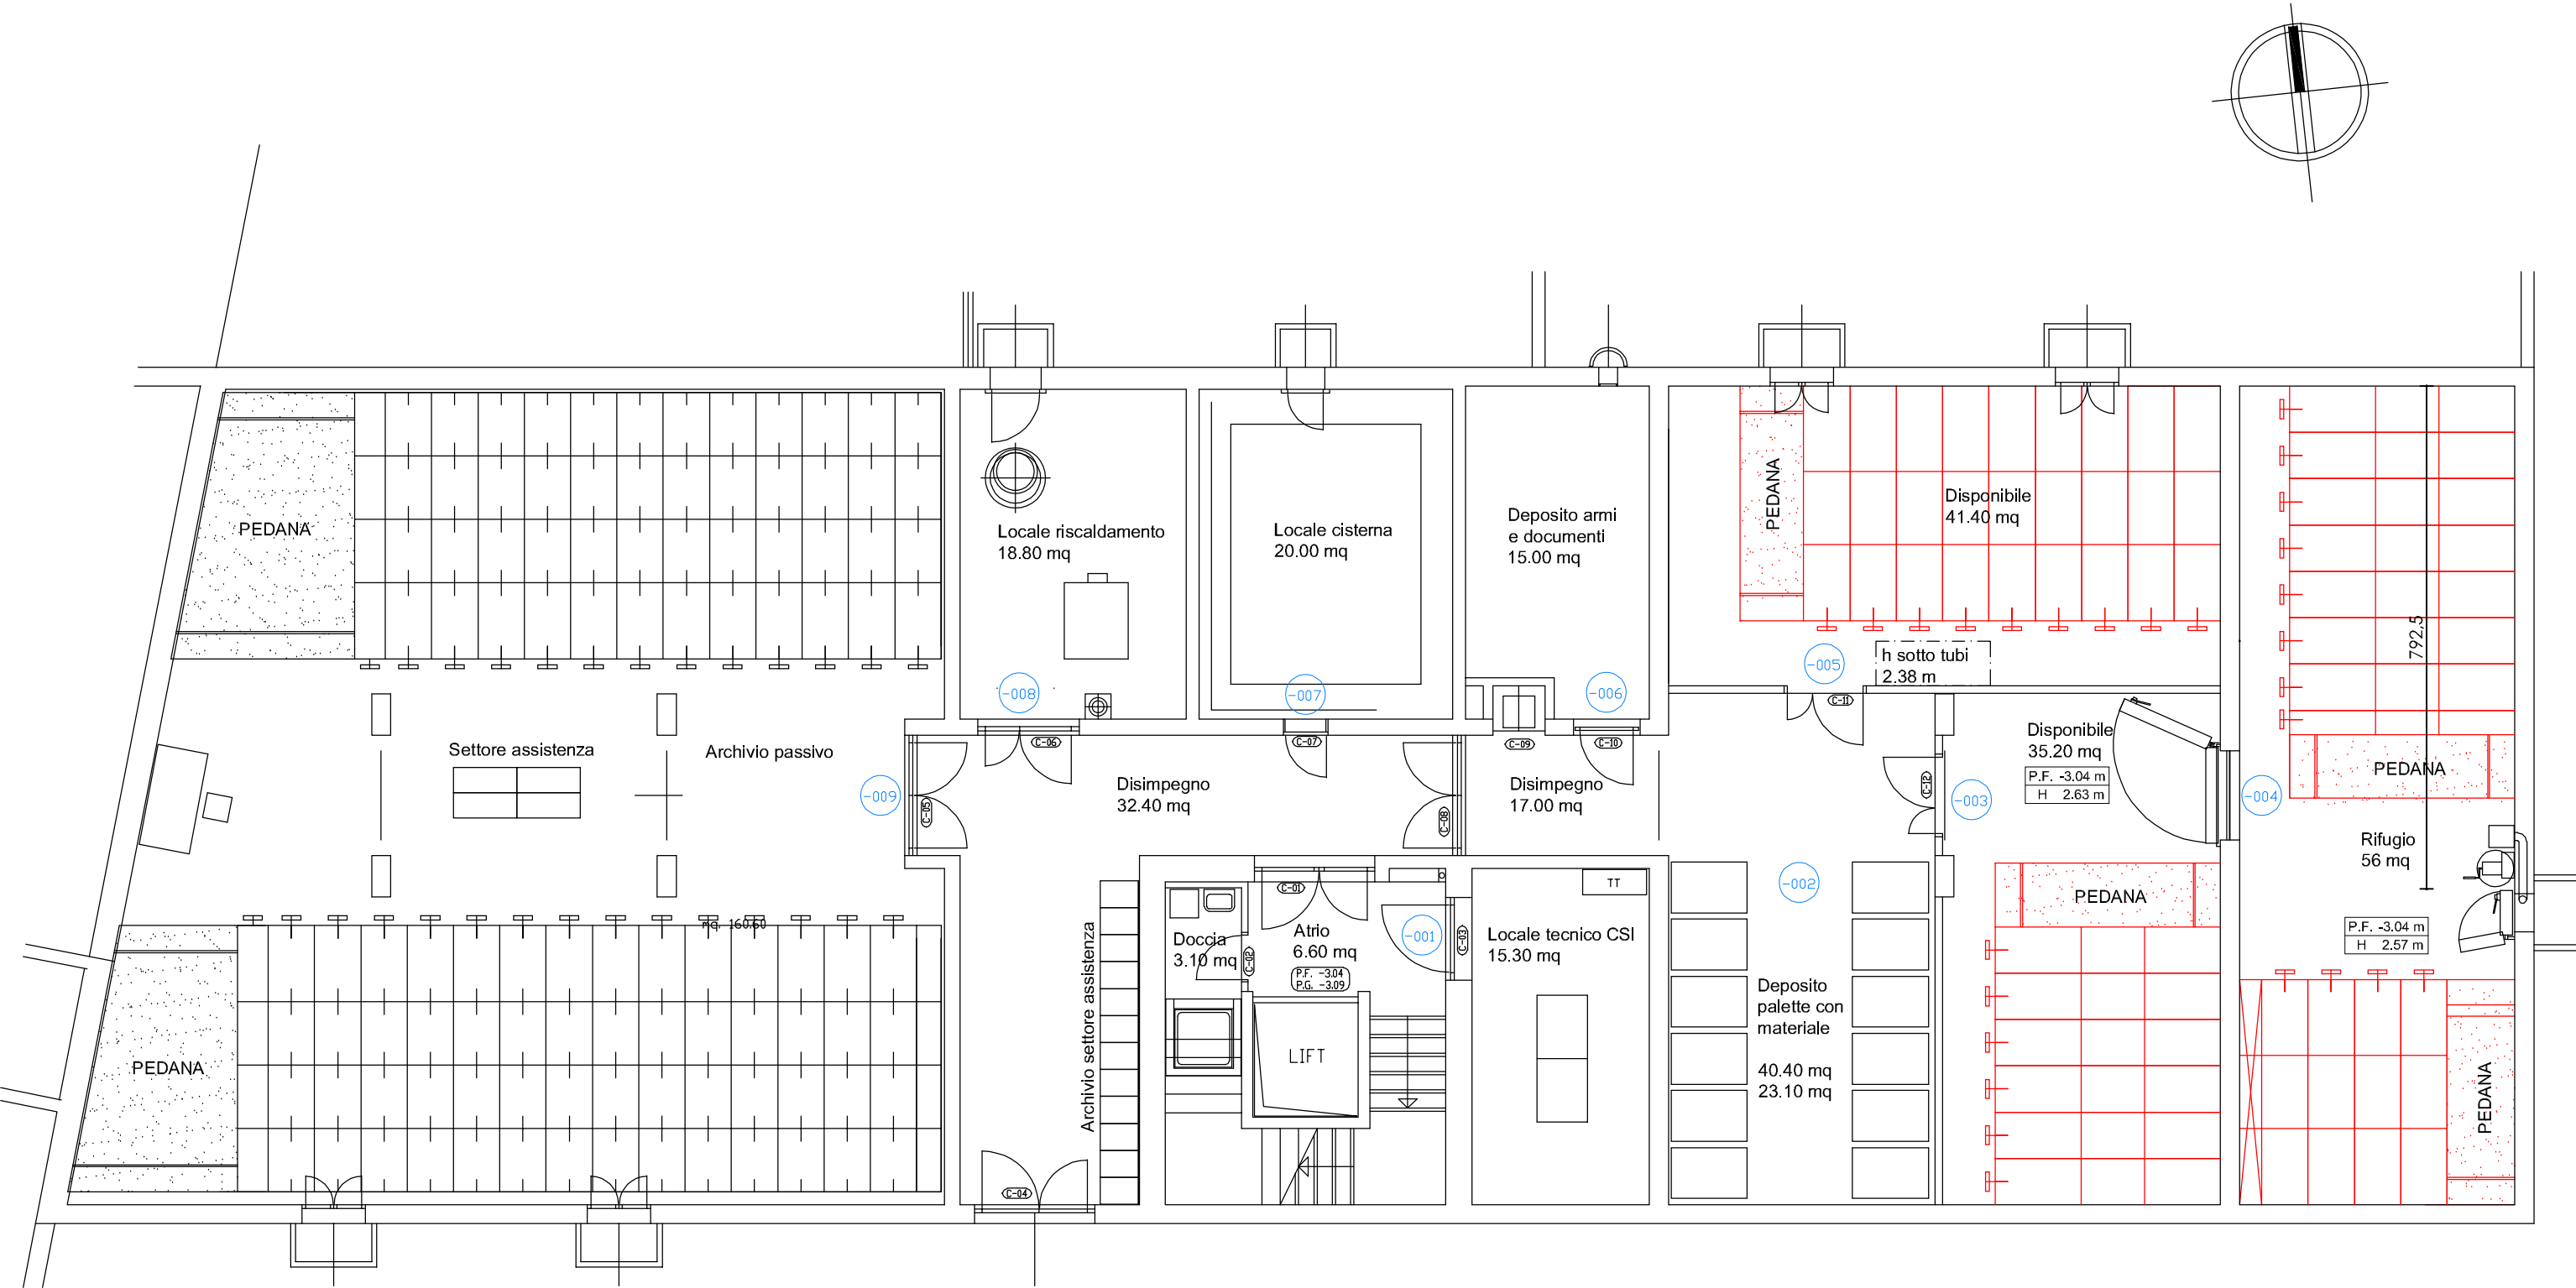


Oggetto	STABILE AMM. 8 BELLINZONA				Oggetto N°	File N°	Piano N°
Nome Piano	Pianta piano primo				Mappale		Variante
Nome File	E4610_A1_PI_P01_00_100_002_31_1.dwg	Formato	Settore	Scala	Data		Modifica
Disegnato	DDP	Data	12.05.2021	42 x 29.7	00	1:100	30.06.2021
Aggiornamento							15.09.2022

Dipartimento delle finanze e dell'economia
Sezione della logistica
Via del Carmagnola 7
6500 Bellinzona
t +41 (0)91 814 77 11
f +41 (0)91 814 77 19
e-mail : dfe-sl@ti.ch
web : www.ti.ch/DFE/DR/SL

Repubblica
e Cantone
Ticino

Esistente Nuovo Demolizione Arredo esistente Arredo nuovo Arredo esistente da sostituire

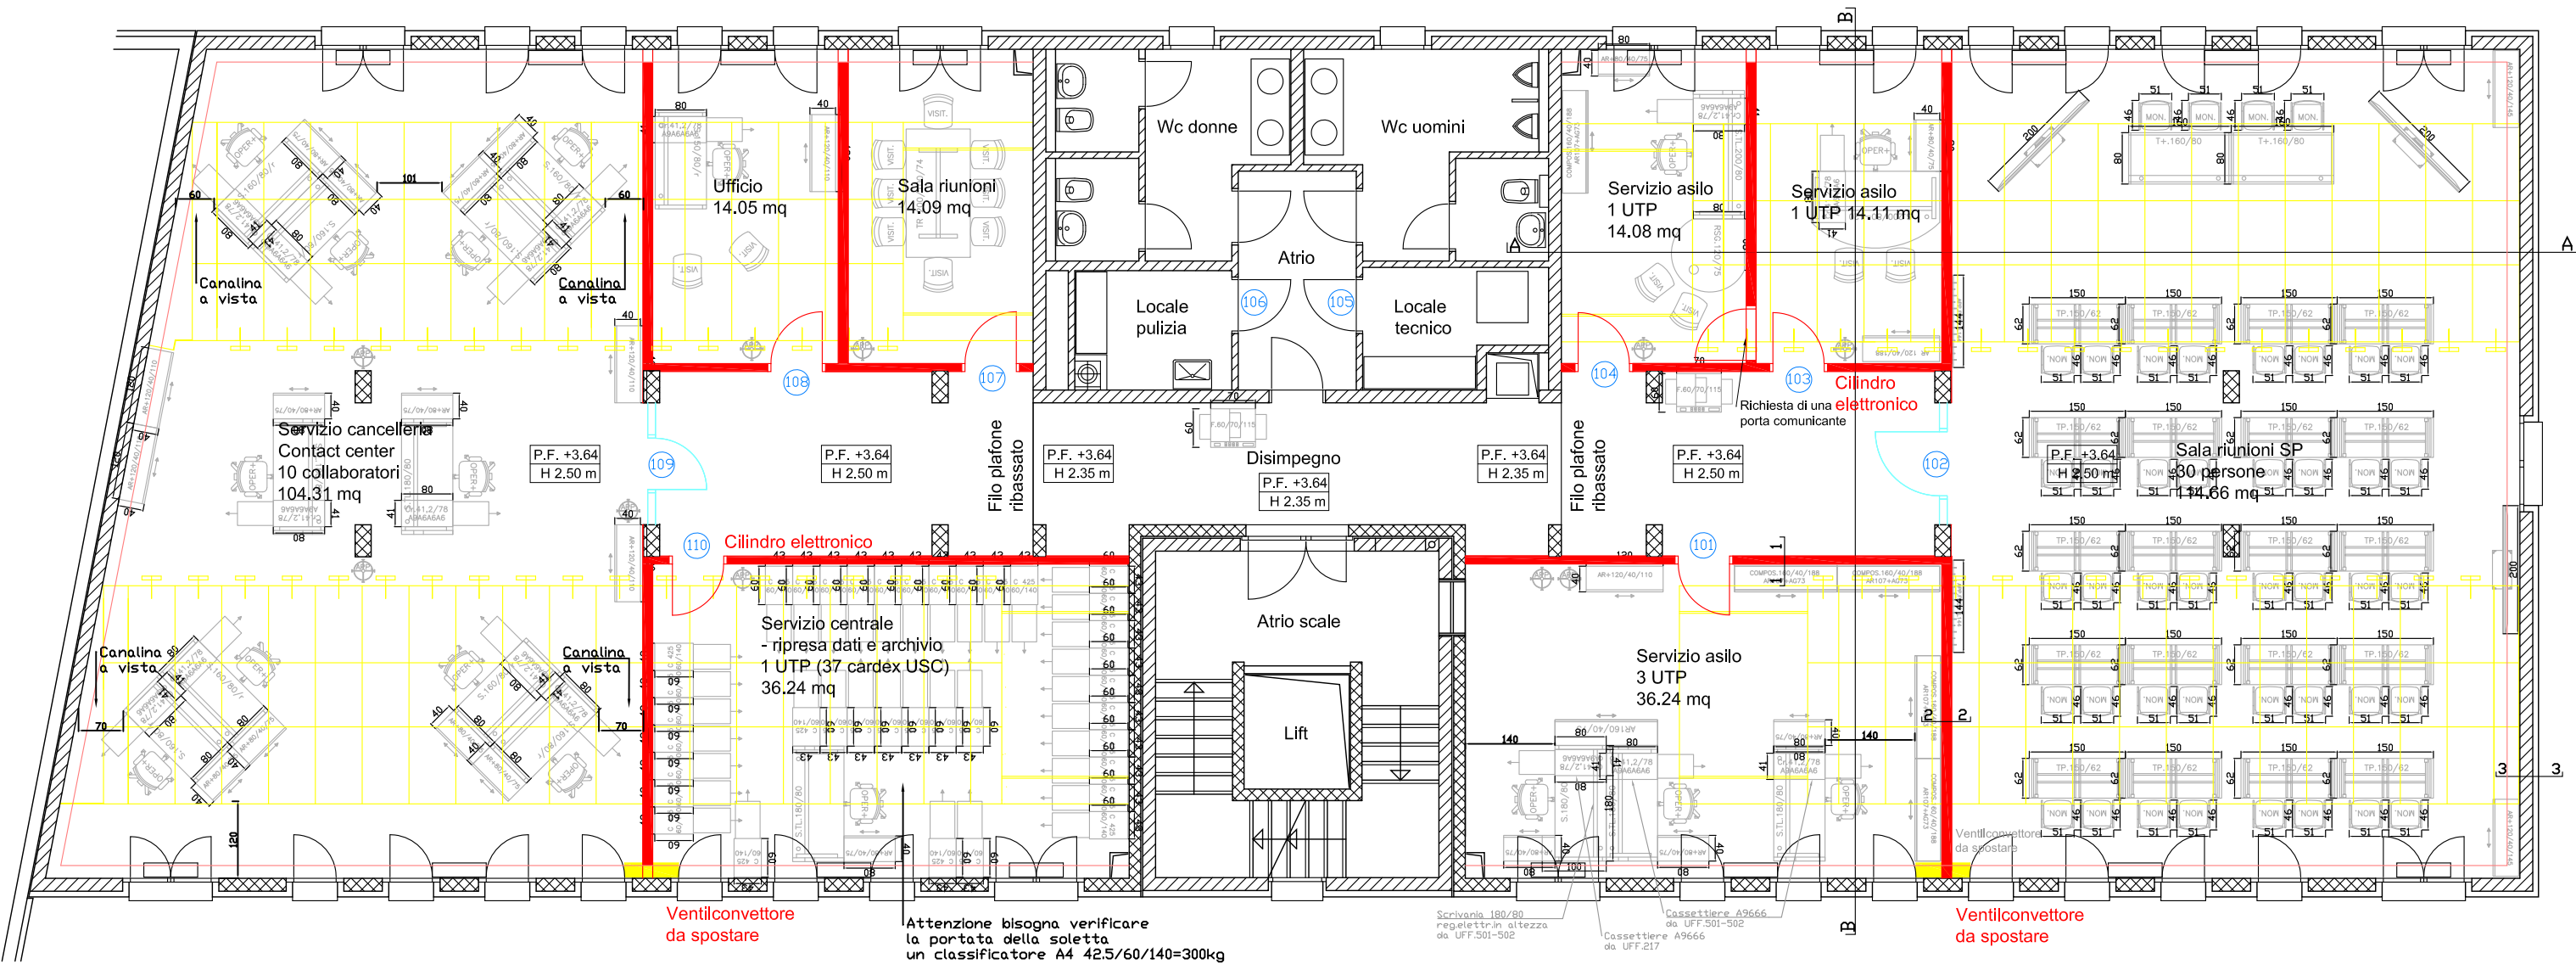
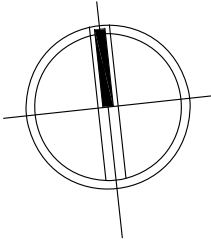


Oggetto	STABILE AMM. 8 BELLINZONA				Oggetto N°	File N°	Piano N°
Nome Piano	Pianta piano secondo				Mappale		Variante
Nome File	E4610_A1_PI_P02_00_100_003_31_1.dwg	Formato	Settore	Scala	Data		Modifica
Disegnato	DDP	Data	12.05.2021	42 x 29.7	00	1:100	30.06.2021
							2
							Aggiornamento
							10.11.2021

Dipartimento delle finanze e dell'economia
Sezione della logistica
Via del Carmagnola 7
6500 Bellinzona
t +41 (0)91 814 77 11
f +41 (0)91 814 77 19
e-mail : dfe-sl@ti.ch
web : www.ti.ch/DFE/DR/SL

Repubblica
e Cantone
Ticino

Esistente Nuovo Demolizione

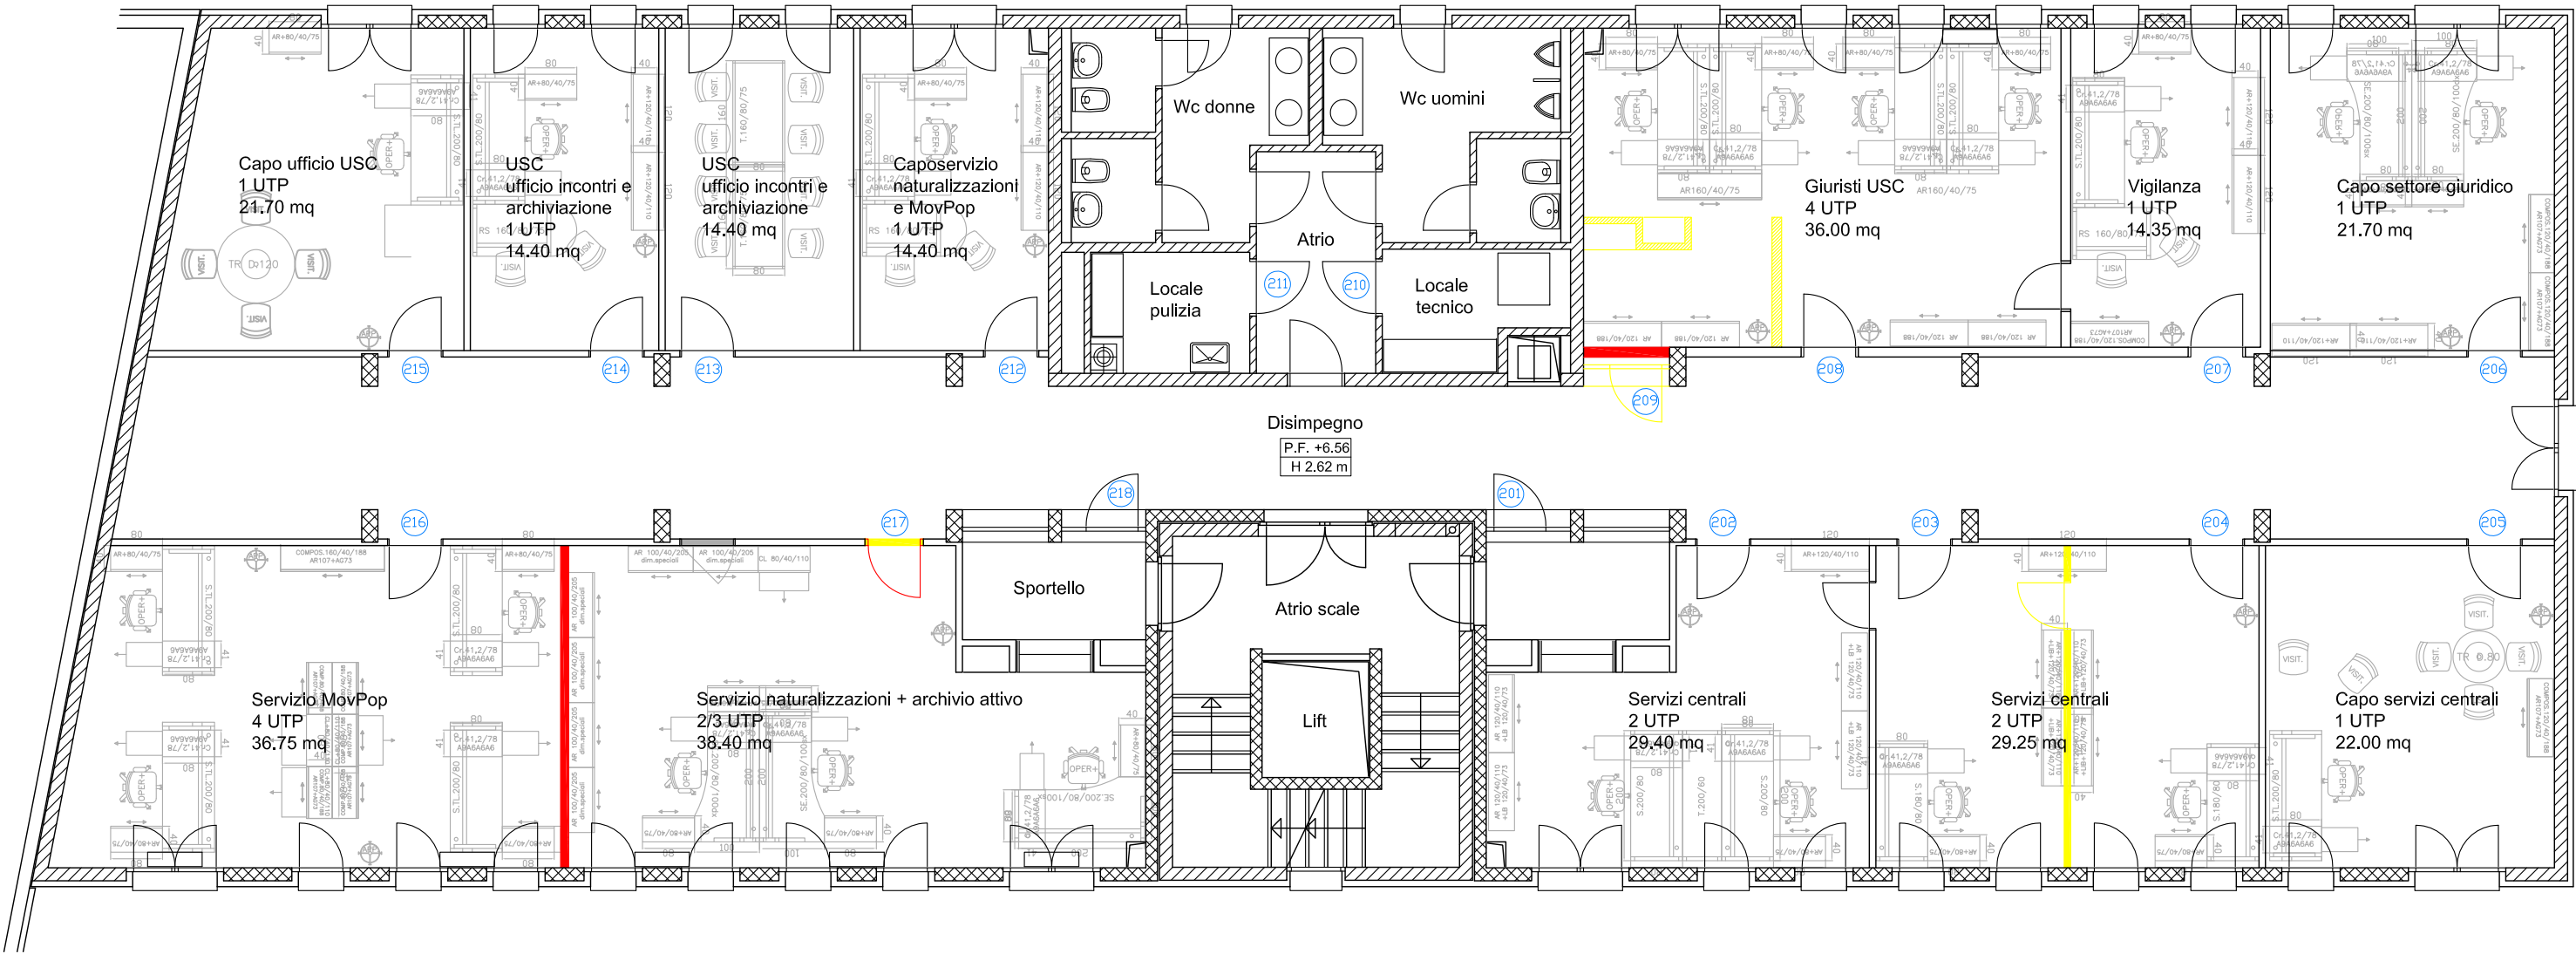
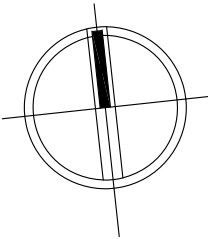


Oggetto	STABILE AMM. 8 BELLINZONA				Oggetto N° E4610	File N° 004	Piano N° 004
Nome Piano	Pianta piano terzo				Mappale 985		Variante 1
Nome File	E4610_A1_PI_P03_00_100_004_31_1.dwg	Formato	Settore	Scala	Data		Modifica
Disegnato	DDP	Data 12.05.2021	42 x 29.7	00	1:100	30.06.2021	2

Dipartimento delle finanze e dell'economia
Sezione della logistica
Via del Carmagnola 7
6500 Bellinzona
t +41 (0)91 814 77 11
f +41 (0)91 814 77 19
e-mail : dfe-sl@ti.ch
web : www.ti.ch/DFE/DR/SL

Repubblica
e Cantone
Ticino

Esistente Nuovo Demolizione

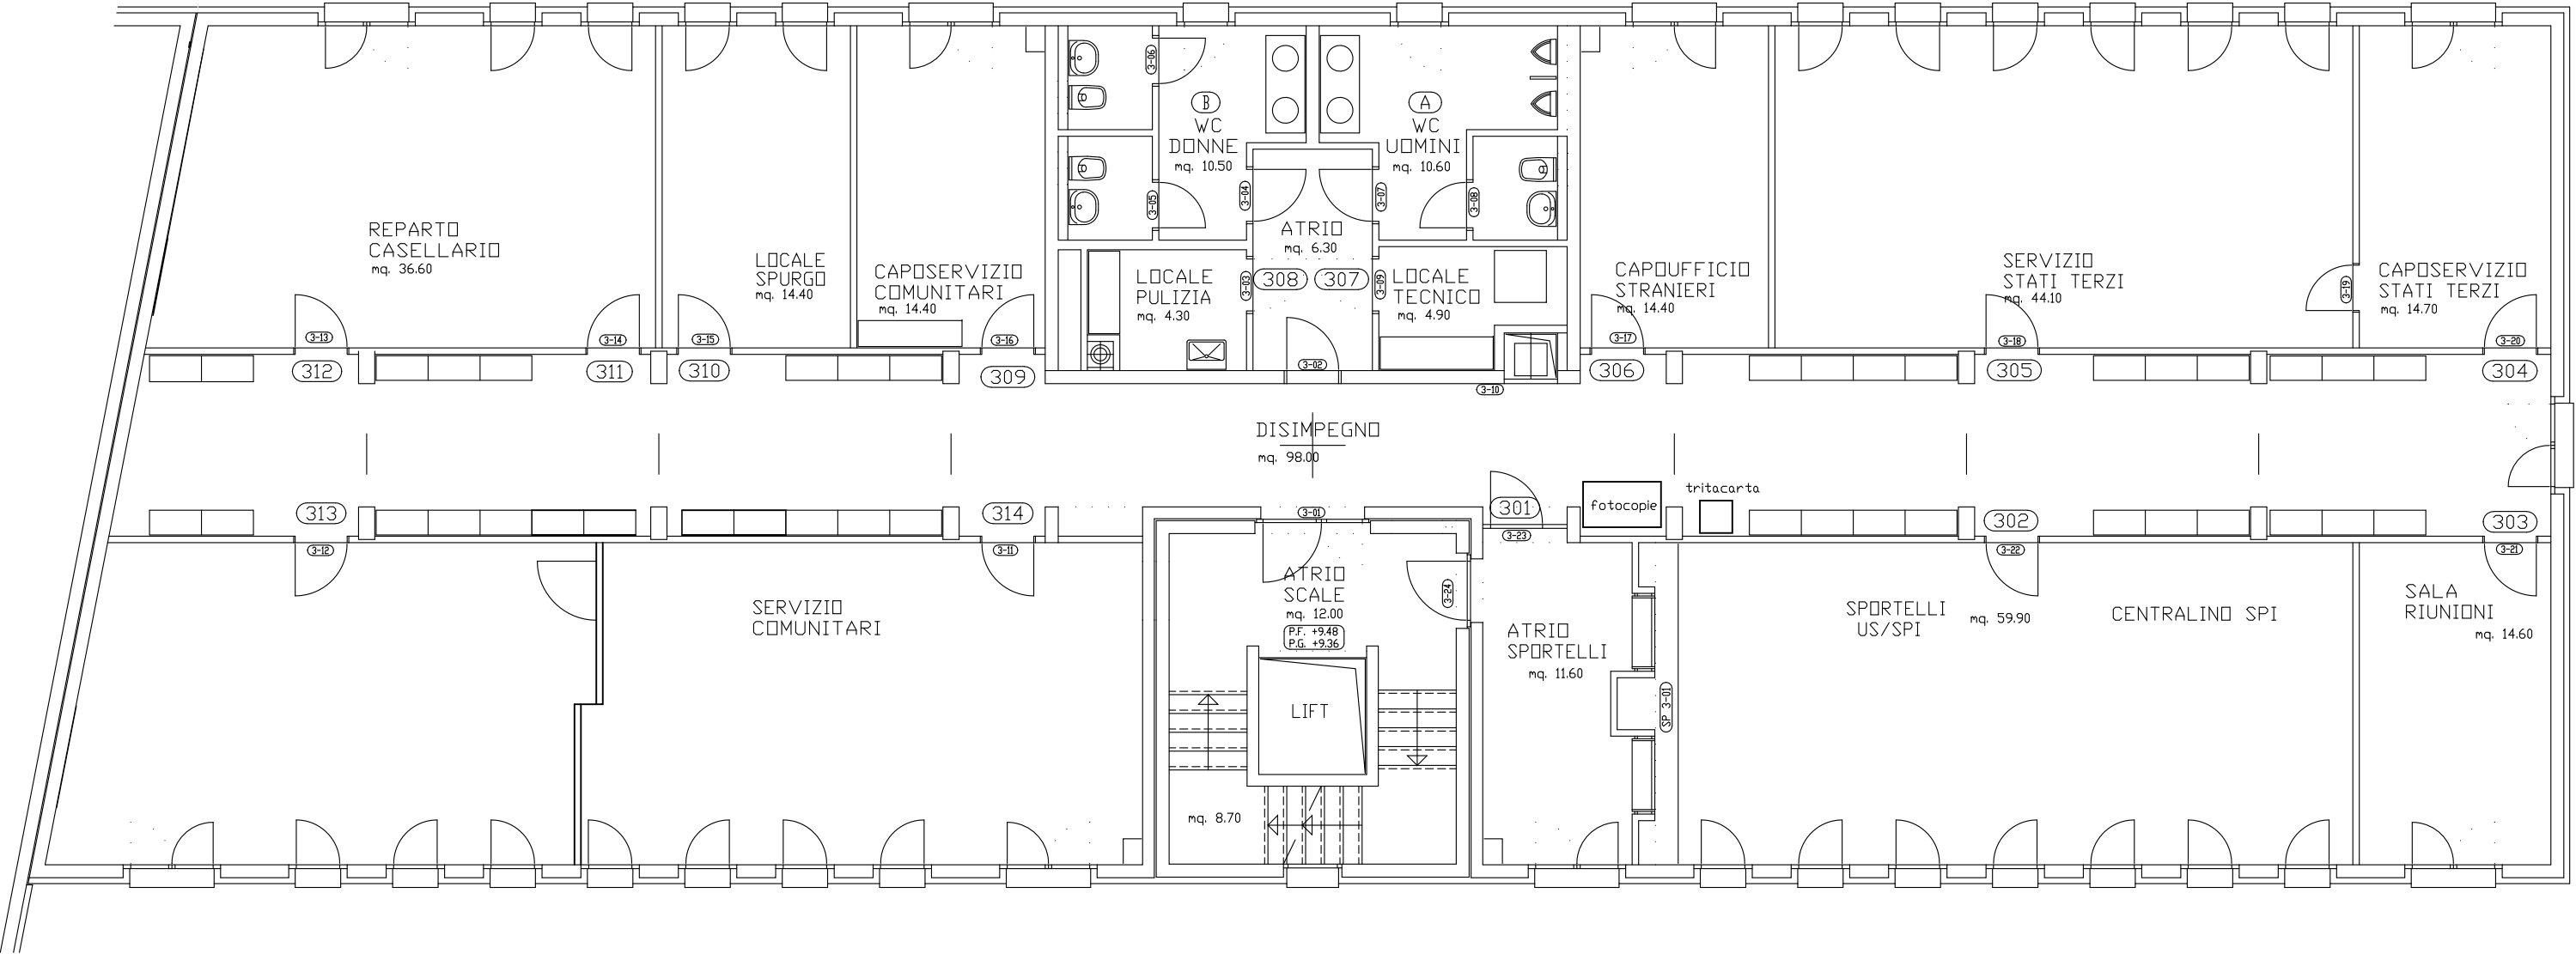
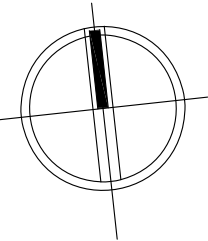


Oggetto	STABILE AMM. 8 BELLINZONA				Oggetto N°	File N°	Piano N°
Nome Piano	Pianta piano quarto				Mappale		Variante
Nome File	E4610_A1_PI_P04_00_100_005_31_1.dwg	Formato	Settore	Scala	Data		Modifica
Disegnato	DDP	Data	12.05.2021	42 x 29.7	00	1:100	30.06.2021
							2
							Aggiornamento
							15.09.2022

Dipartimento delle finanze e dell'economia
Sezione della logistica
Via del Carmagnola 7
6500 Bellinzona
t +41 (0)91 814 77 11
f +41 (0)91 814 77 19
e-mail : dfe-sl@ti.ch
web : www.ti.ch/DFE/DR/SL

Repubblica
e Cantone
Ticino

Esistente Nuovo Demolizione

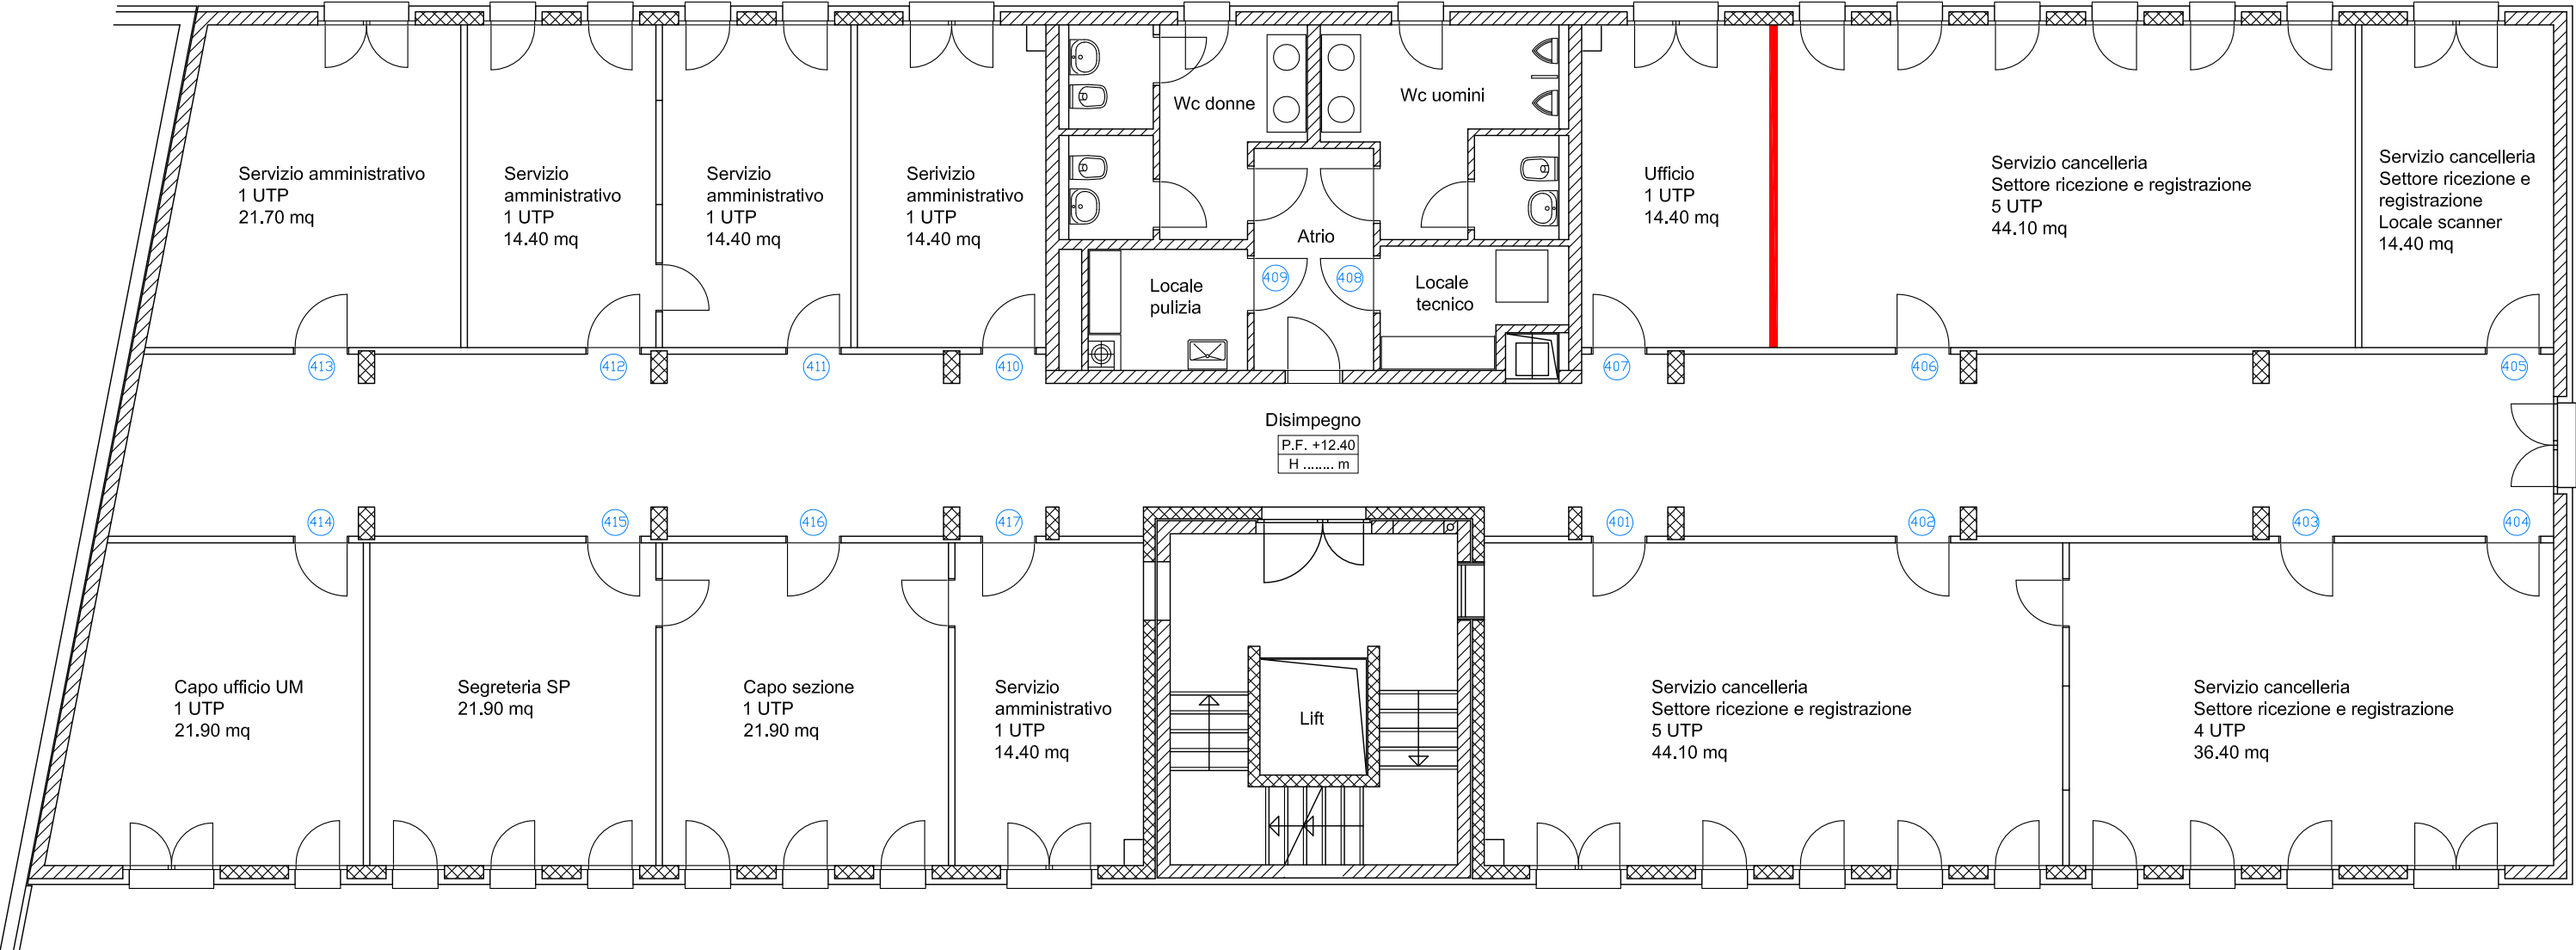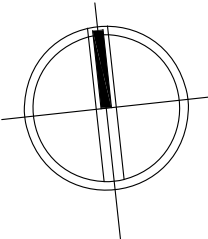

Oggetto	STABILE AMM. 8 BELLINZONA				Oggetto N°	File N°	Piano N°
Nome Piano	Pianta piano quinto				Mappale		Variante
Nome File	E4610_A1_PI_P05_00_100_006_31_1.dwg	Formato	Settore	Scala	Data		Modifica
Disegnato	DDP	Data 16.04.2021	42 x 29.7	00	1:100	30.06.2021	2

Dipartimento delle finanze e dell'economia
Sezione della logistica
Via del Carmagnola 7
6500 Bellinzona
t +41 (0)91 814 77 11
f +41 (0)91 814 77 19
e-mail : dfe-sl@ti.ch
web : www.ti.ch/DFE/DR/SL

Repubblica
e Cantone
Ticino

Esistente Nuovo Demolizione

