


Oggetto	Stabile Cometas - Bellinzona				Oggetto N°	File N°	Piano N°
Nome Piano	Pianta PC				Mappale	001	001
Nome File	E4619_PC_progetto_fattibilità_20231121_d	Formato	Settore	Scala	Ultima modifica:		Modifica
Disegnato	AR	Data 21.11.2023	42 x 29.7	00	fuori scala		2
					21.11.2023		

Dipartimento delle finanze e dell'economia
Sezione della logistica
Via del Carmagnola 7
6500 Bellinzona
t +41 (0)91 814 77 11
f +41 (0)91 814 77 19
e-mail : dfe-sl@ti.ch
web : www.ti.ch/DFE/DR/SL

Repubblica
e Cantone
Ticino

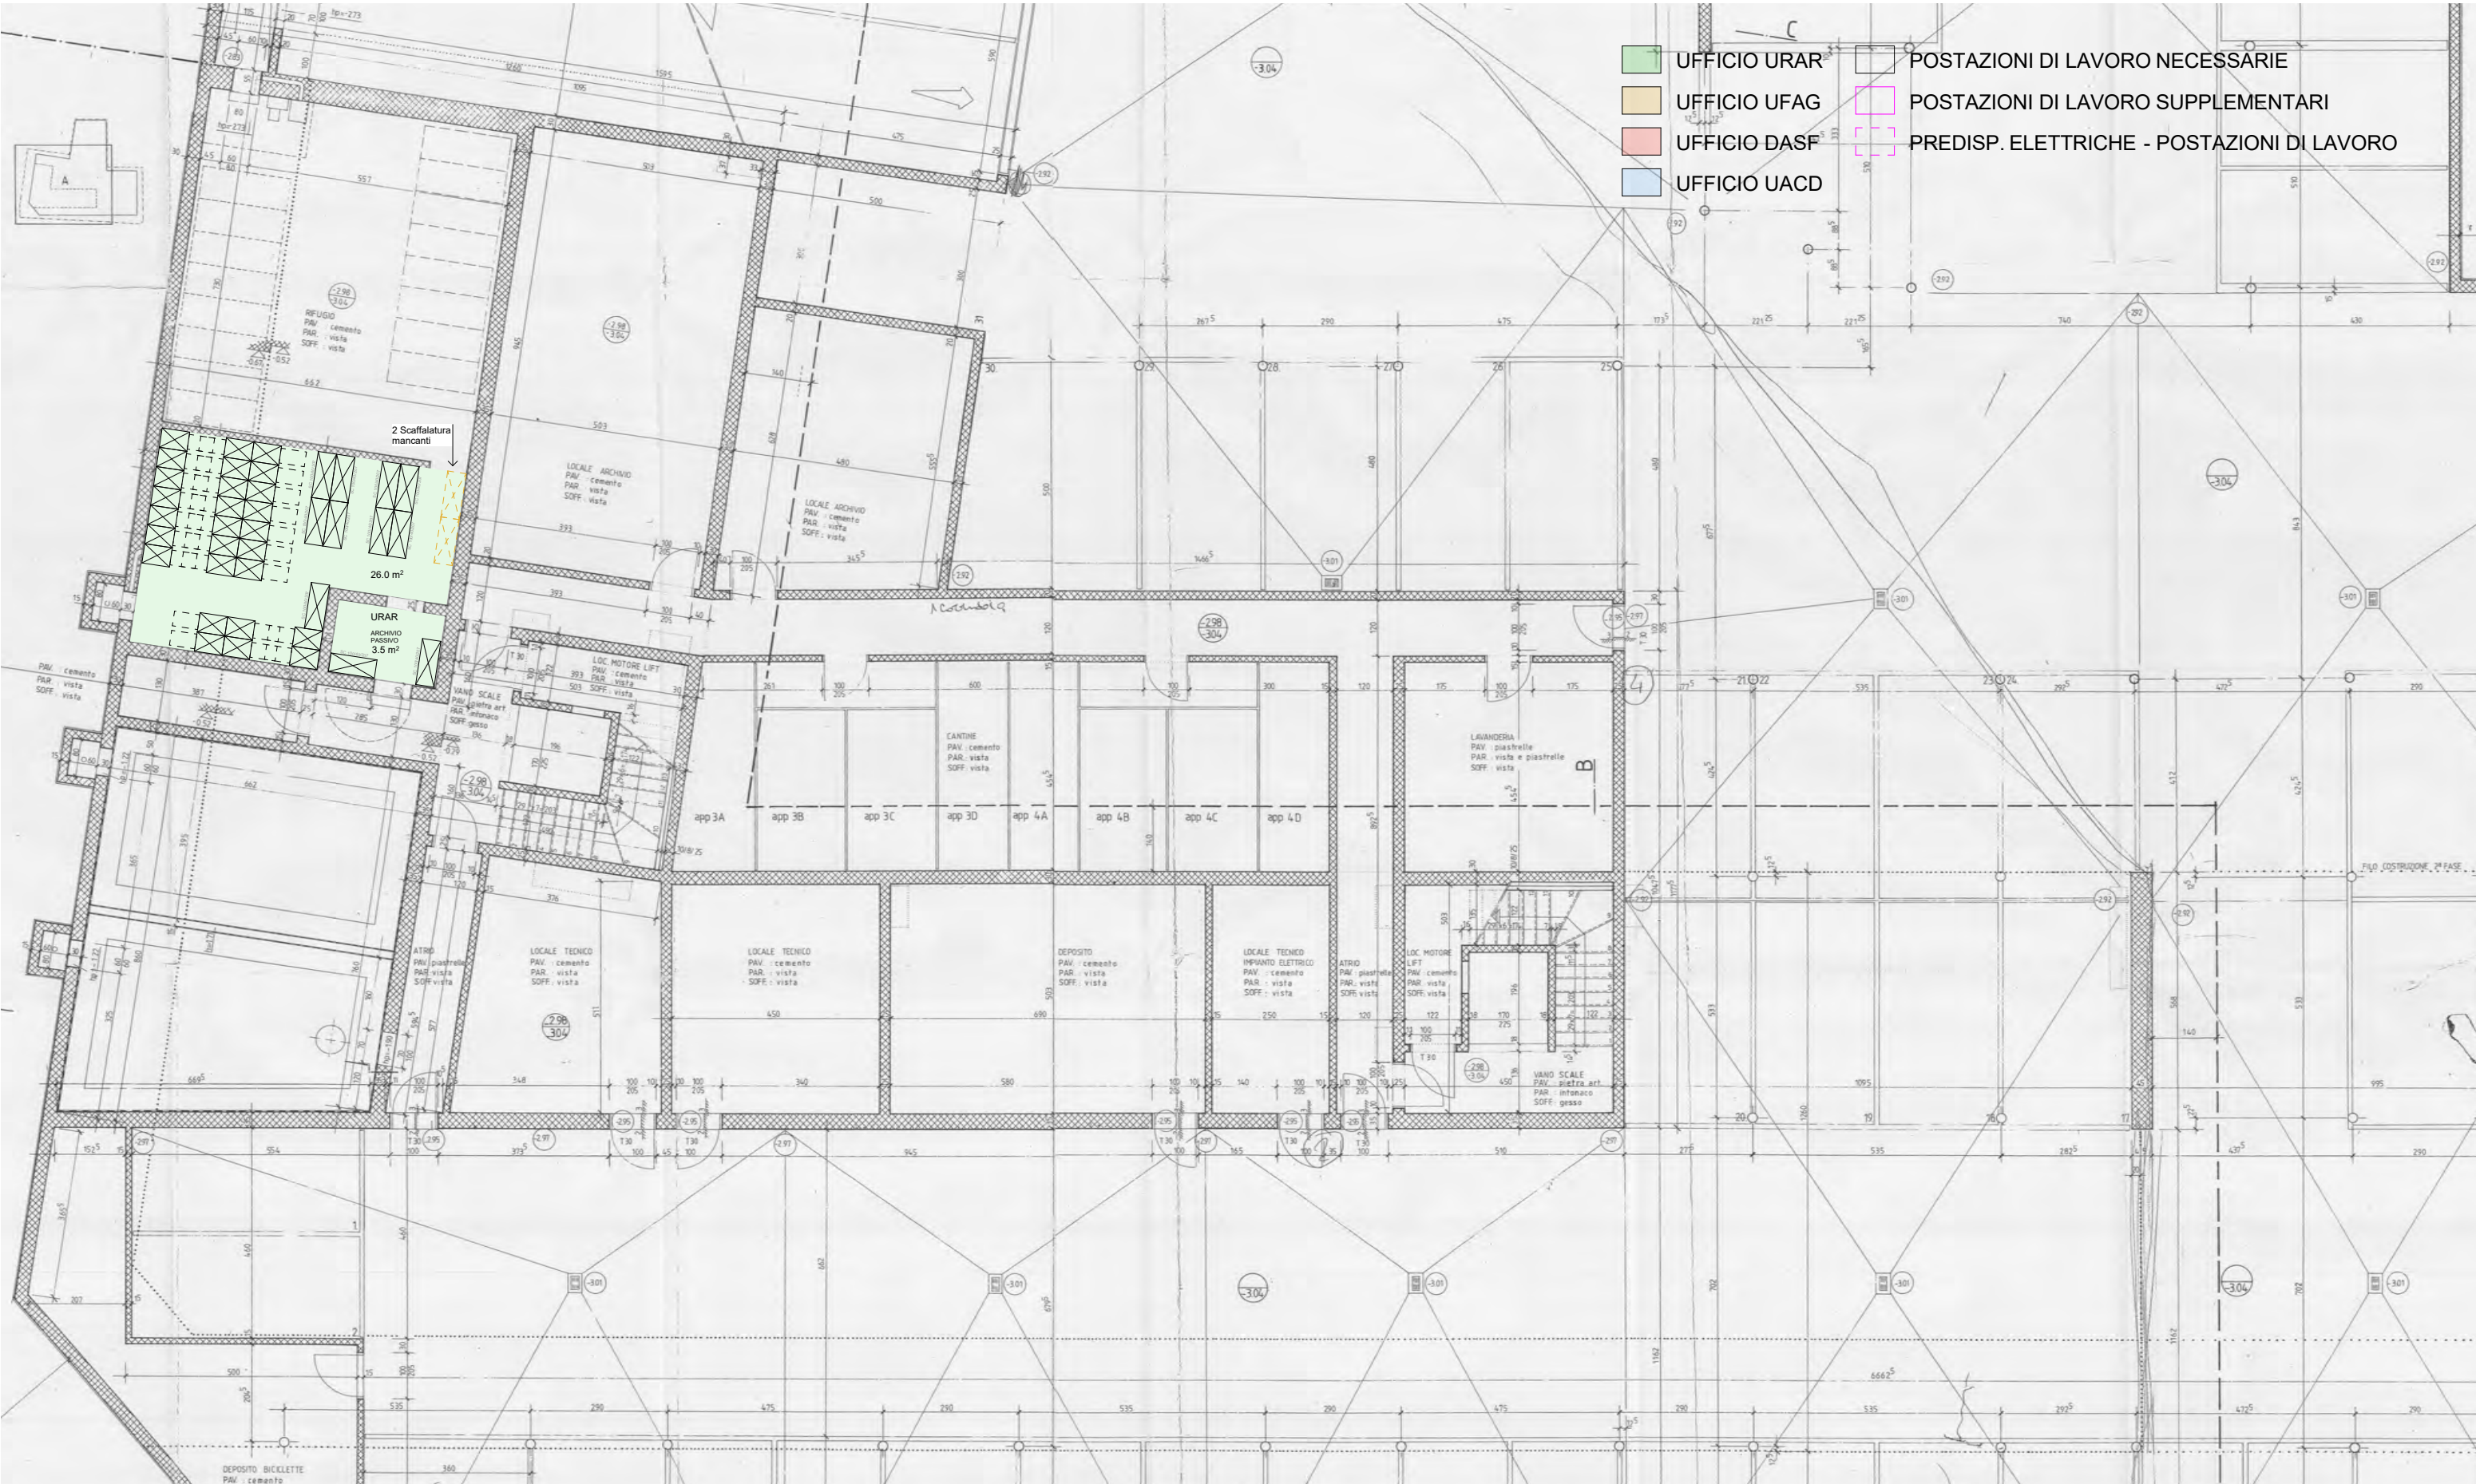


Oggetto	Stabile Cometas - Bellinzona				Oggetto N°	File N°	Piano N°
Nome Piano	Pianta PT				Mappale		Variante
Nome File	E4619_PT_progetto_fattibilità_20231121_d	Formato	Settore	Scala	Ultima modifica:		Modifica
Disegnato	AR	Data 21.11.2023	42 x 29.7	00	fuori scala	21.11.2023	2

Dipartimento delle finanze e dell'economia
Sezione della logistica

Via del Carmagnola 7
6500 Bellinzona
t +41 (0)91 814 77 11
f +41 (0)91 814 77 19
e-mail : dfe-sl@ti.ch
web : www.ti.ch/DFE/DR/SL

Repubblica
e Cantone
Ticino

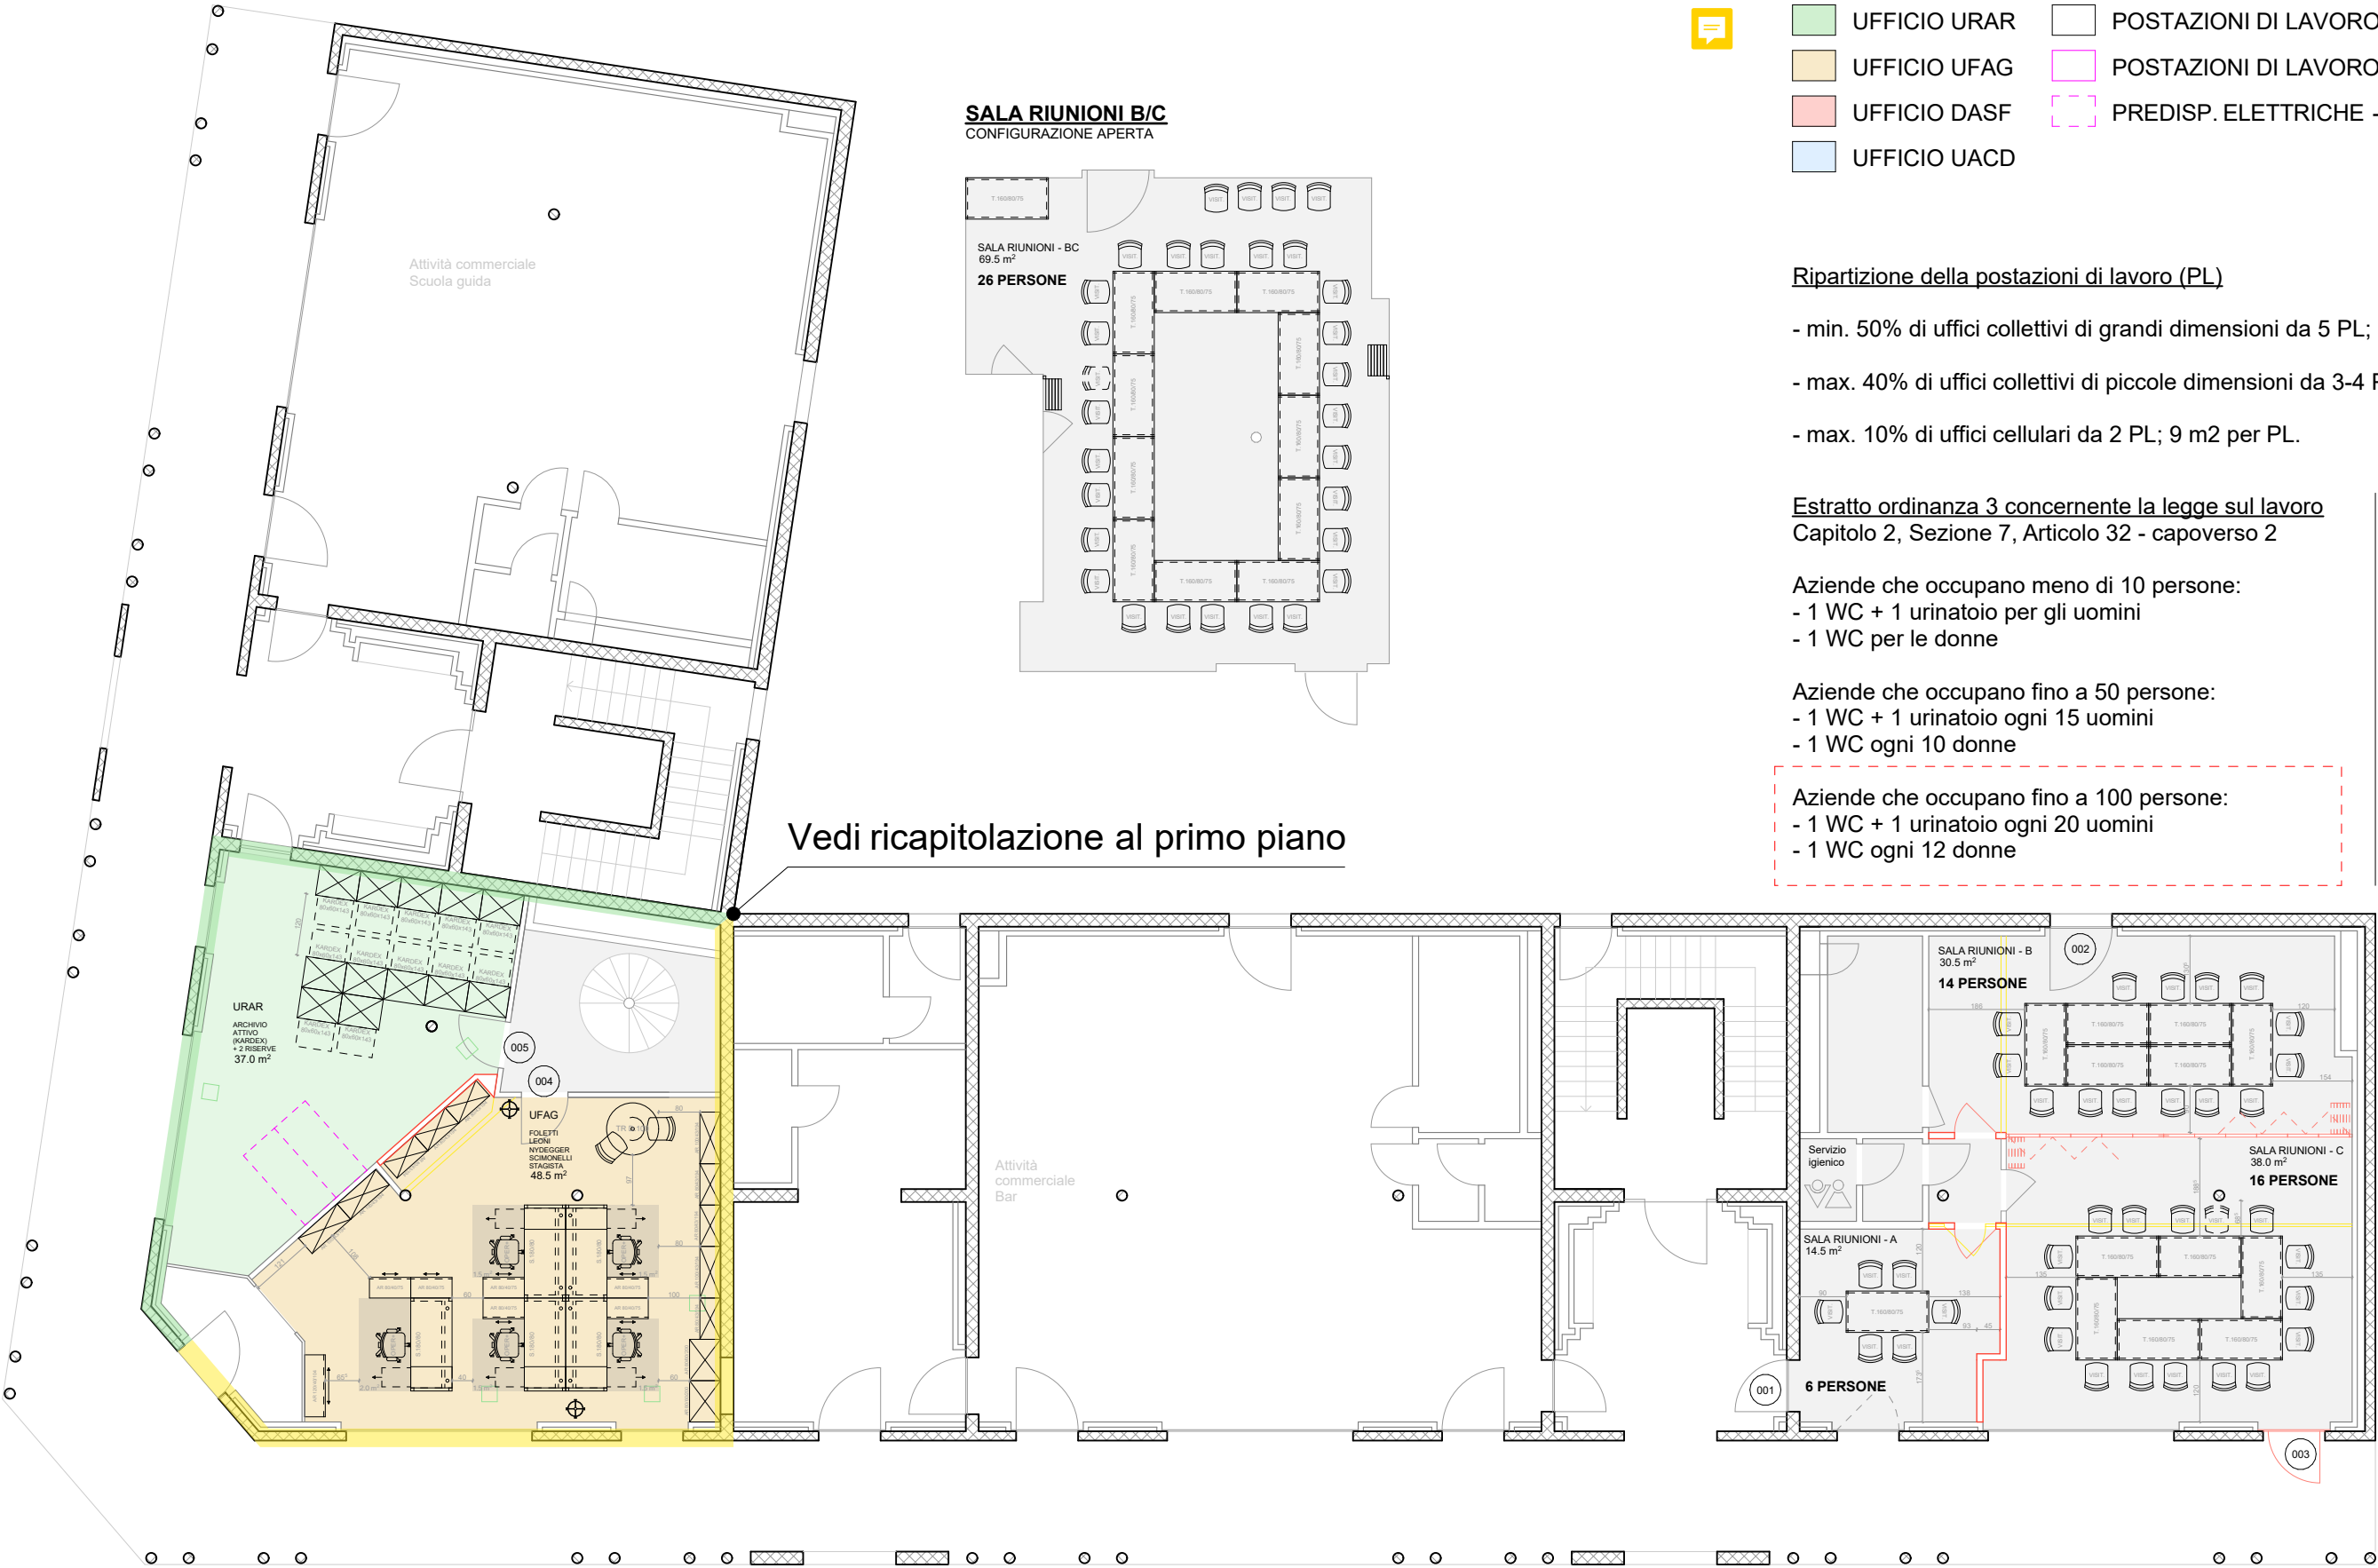

Ripartizione della postazioni di lavoro (PL)

- min. 50% di uffici collettivi di grandi dimensioni da 5 PL; 7 m2 per PL.
- max. 40% di uffici collettivi di piccole dimensioni da 3-4 PL; 8 m2 per PL.
- max. 10% di uffici cellulari da 2 PL; 9 m2 per PL.

Estratto ordinanza 3 concernente la legge sul lavoro
Capitolo 2, Sezione 7, Articolo 32 - capoverso 2

Aziende che occupano meno di 10 persone:
- 1 WC + 1 urinatoio per gli uomini
- 1 WC per le donne

Aziende che occupano fino a 50 persone:
- 1 WC + 1 urinatoio ogni 15 uomini
- 1 WC ogni 10 donne

Aziende che occupano fino a 100 persone:
- 1 WC + 1 urinatoio ogni 20 uomini
- 1 WC ogni 12 donne

Totale dei dipendenti: 74 p.
(42 donne, 26 uomini, 6 da def.)

Servizi igienici secondo normativa:
2 WC uomo + 2 Pisoir
4 WC donna

Servizi igienici secondo progetto:
5 WC uomo
5 WC donna


Ufficio 1 persona: 12 mq
Ufficio 2 persone: 18 mq
Ufficio 3 persone: 21-24 mq
Ufficio 4 persone: 28-32 mq
Ufficio 5 persone: 35-40 mq
Ufficio 6 persone: 42-48 mq
Ufficio 7 persone: 49-56 mq
Ufficio 8 persone: 56-64 mq

Oggetto	Stabile Cometas - Bellinzona				Oggetto N°	File N°	Piano N°
Nome Piano	Pianta P1				Mappale		Variente
Nome File	E4619_P1_progetto_fattibilità_20231121_d	Formato	Settore	Scala	Ultima modifica:		Modifica
Disegnato	AR	Data 21.11.2023	42 x 29.7	00	fuori scala	21.11.2023	2

Dipartimento delle finanze e dell'economia
Sezione della logistica

Via del Carmagnola 7
6500 Bellinzona
t +41 (0)91 814 77 11
f +41 (0)91 814 77 19
e-mail : dfe-sl@ti.ch
web : www.ti.ch/DFE/DR/SL

Repubblica
e Cantone
Ticino

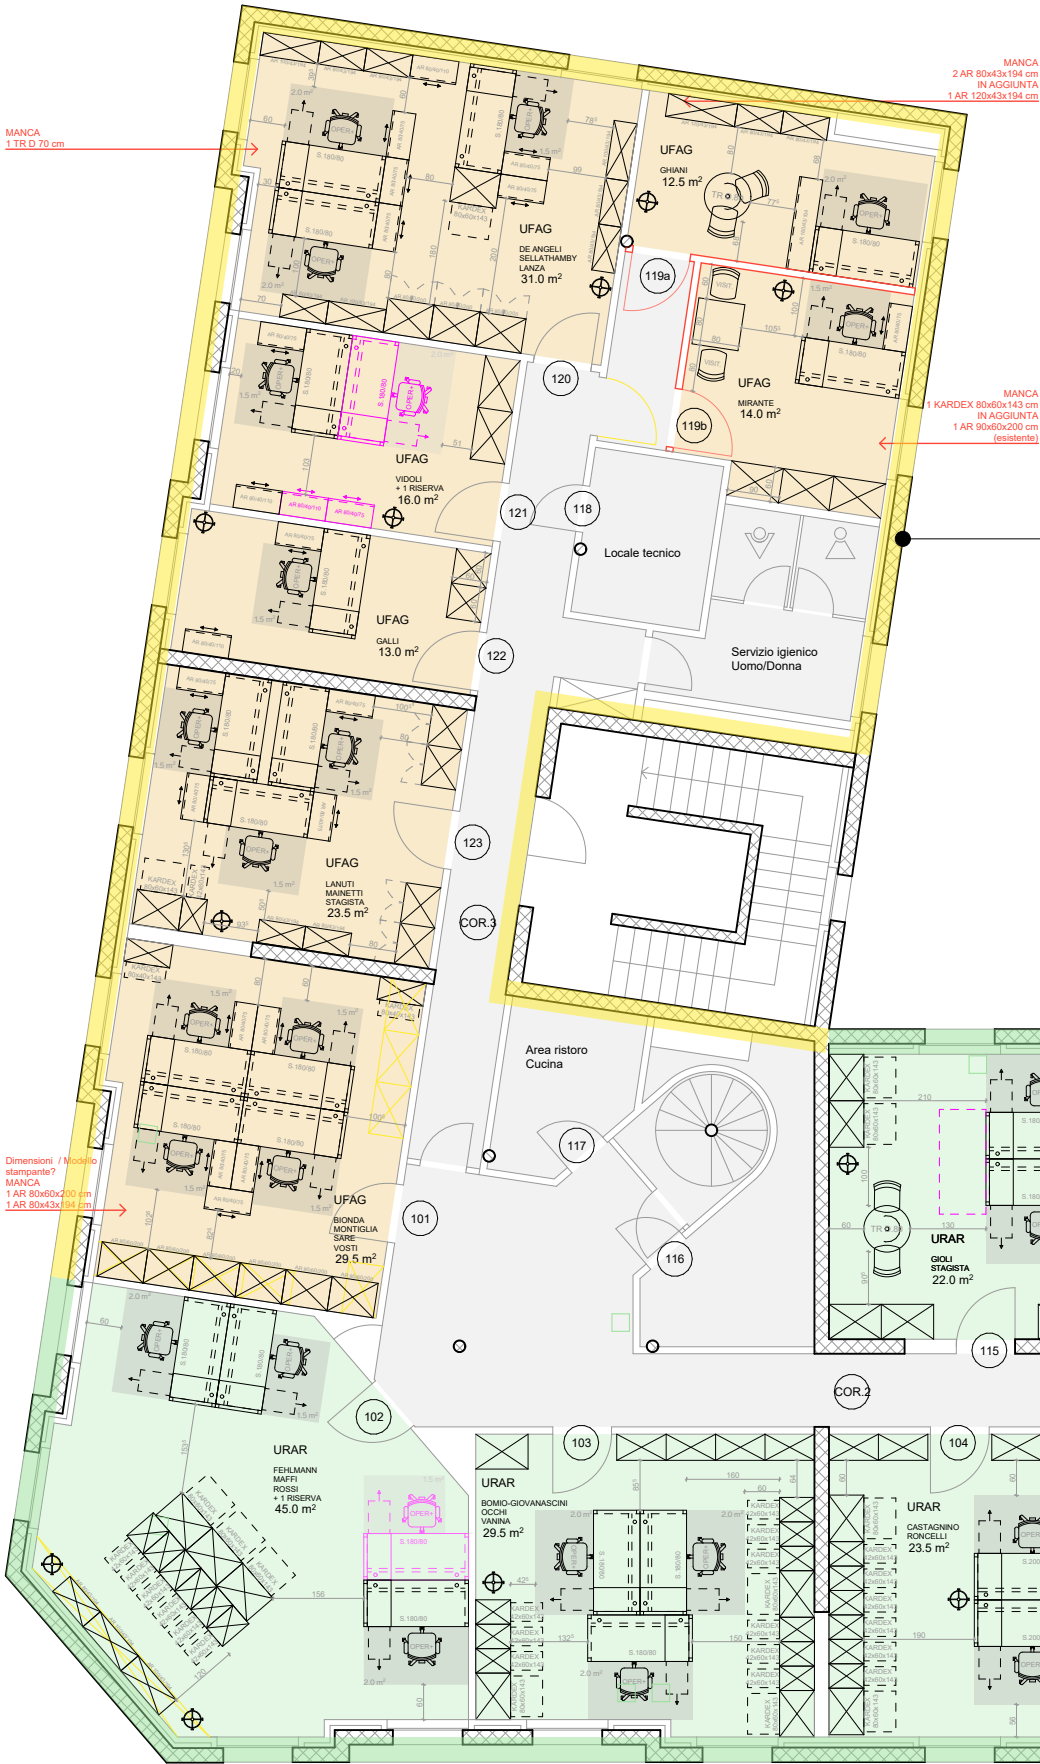

UFAG

19 postazioni di cui
4 uffici singoli
+ 1 Riserva

Manca l'assegnazione di una
postazione per
"Ex - Crincoli"
È stato integrato uno stagista al suo
posto

URAR

19 postazioni di cui
2 uffici singoli
+ 1 riserva

- UFFICIO URAR

UFFICIO UFAG

UFFICIO DASF

UFFICIO UACD
- POSTAZIONI DI LAVORO NECESSARIE

POSTAZIONI DI LAVORO SUPPLEMENTARI

PREDISP. ELETTRICHE - POSTAZIONI DI LAVORO

Ripartizione della postazioni di lavoro (PL)

- min. 50% di uffici collettivi di grandi dimensioni da 5 PL; 7 m2 per PL.
- max. 40% di uffici colleddivi di piccole dimensioni da 3-4 PL; 8 m2 per PL.
- max. 10% di uffici cellulari da 2 PL; 9 m2 per PL.

Estratto ordinanza 3 concernente la legge sul lavoro
Capitolo 2, Sezione 7, Articolo 32 - capoverso 2

Aziende che occupano meno di 10 persone:
- 1 WC + 1 urinatoio per gli uomini
- 1 WC per le donne

Aziende che occupano fino a 50 persone:
- 1 WC + 1 urinatoio ogni 15 uomini
- 1 WC ogni 10 donne

Aziende che occupano fino a 100 persone:
- 1 WC + 1 urinatoio ogni 20 uomini
- 1 WC ogni 12 donne

Totale dei dipendenti: 74 p.
(42 donne, 26 uomini, 6 da def.)

Servizi igienici secondo normativa:
2 WC uomo + 2 Pisoir
4 WC donna

Servizi igienici secondo progetto:
5 WC uomo
5 WC donna


Ufficio 1 persona: 12 mq
Ufficio 2 persone: 18 mq
Ufficio 3 persone: 21-24 mq
Ufficio 4 persone: 28-32 mq
Ufficio 5 persone: 35-40 mq
Ufficio 6 persone: 42-48 mq
Ufficio 7 persone: 49-56 mq
Ufficio 8 persone: 56-64 mq

Oggetto	Stabile Cometas - Bellinzona				Oggetto N°	File N°	Piano N°
Nome Piano	Pianta P2				Mappale		Variante
Nome File	E4619_P2_progetto_fattibilità_20231121_d	Formato	Settore	Scala	Ultima modifica:		Modifica
Disegnato	AR	Data 21.11.2023	42 x 29.7	00	fuori scala	21.11.2023	2

Dipartimento delle finanze e dell'economia
Sezione della logistica

Via del Carmagnola 7
6500 Bellinzona
t +41 (0)91 814 77 11
f +41 (0)91 814 77 19
e-mail : dfe-sl@ti.ch
web : www.ti.ch/DFE/DR/SL

Repubblica
e Cantone
Ticino

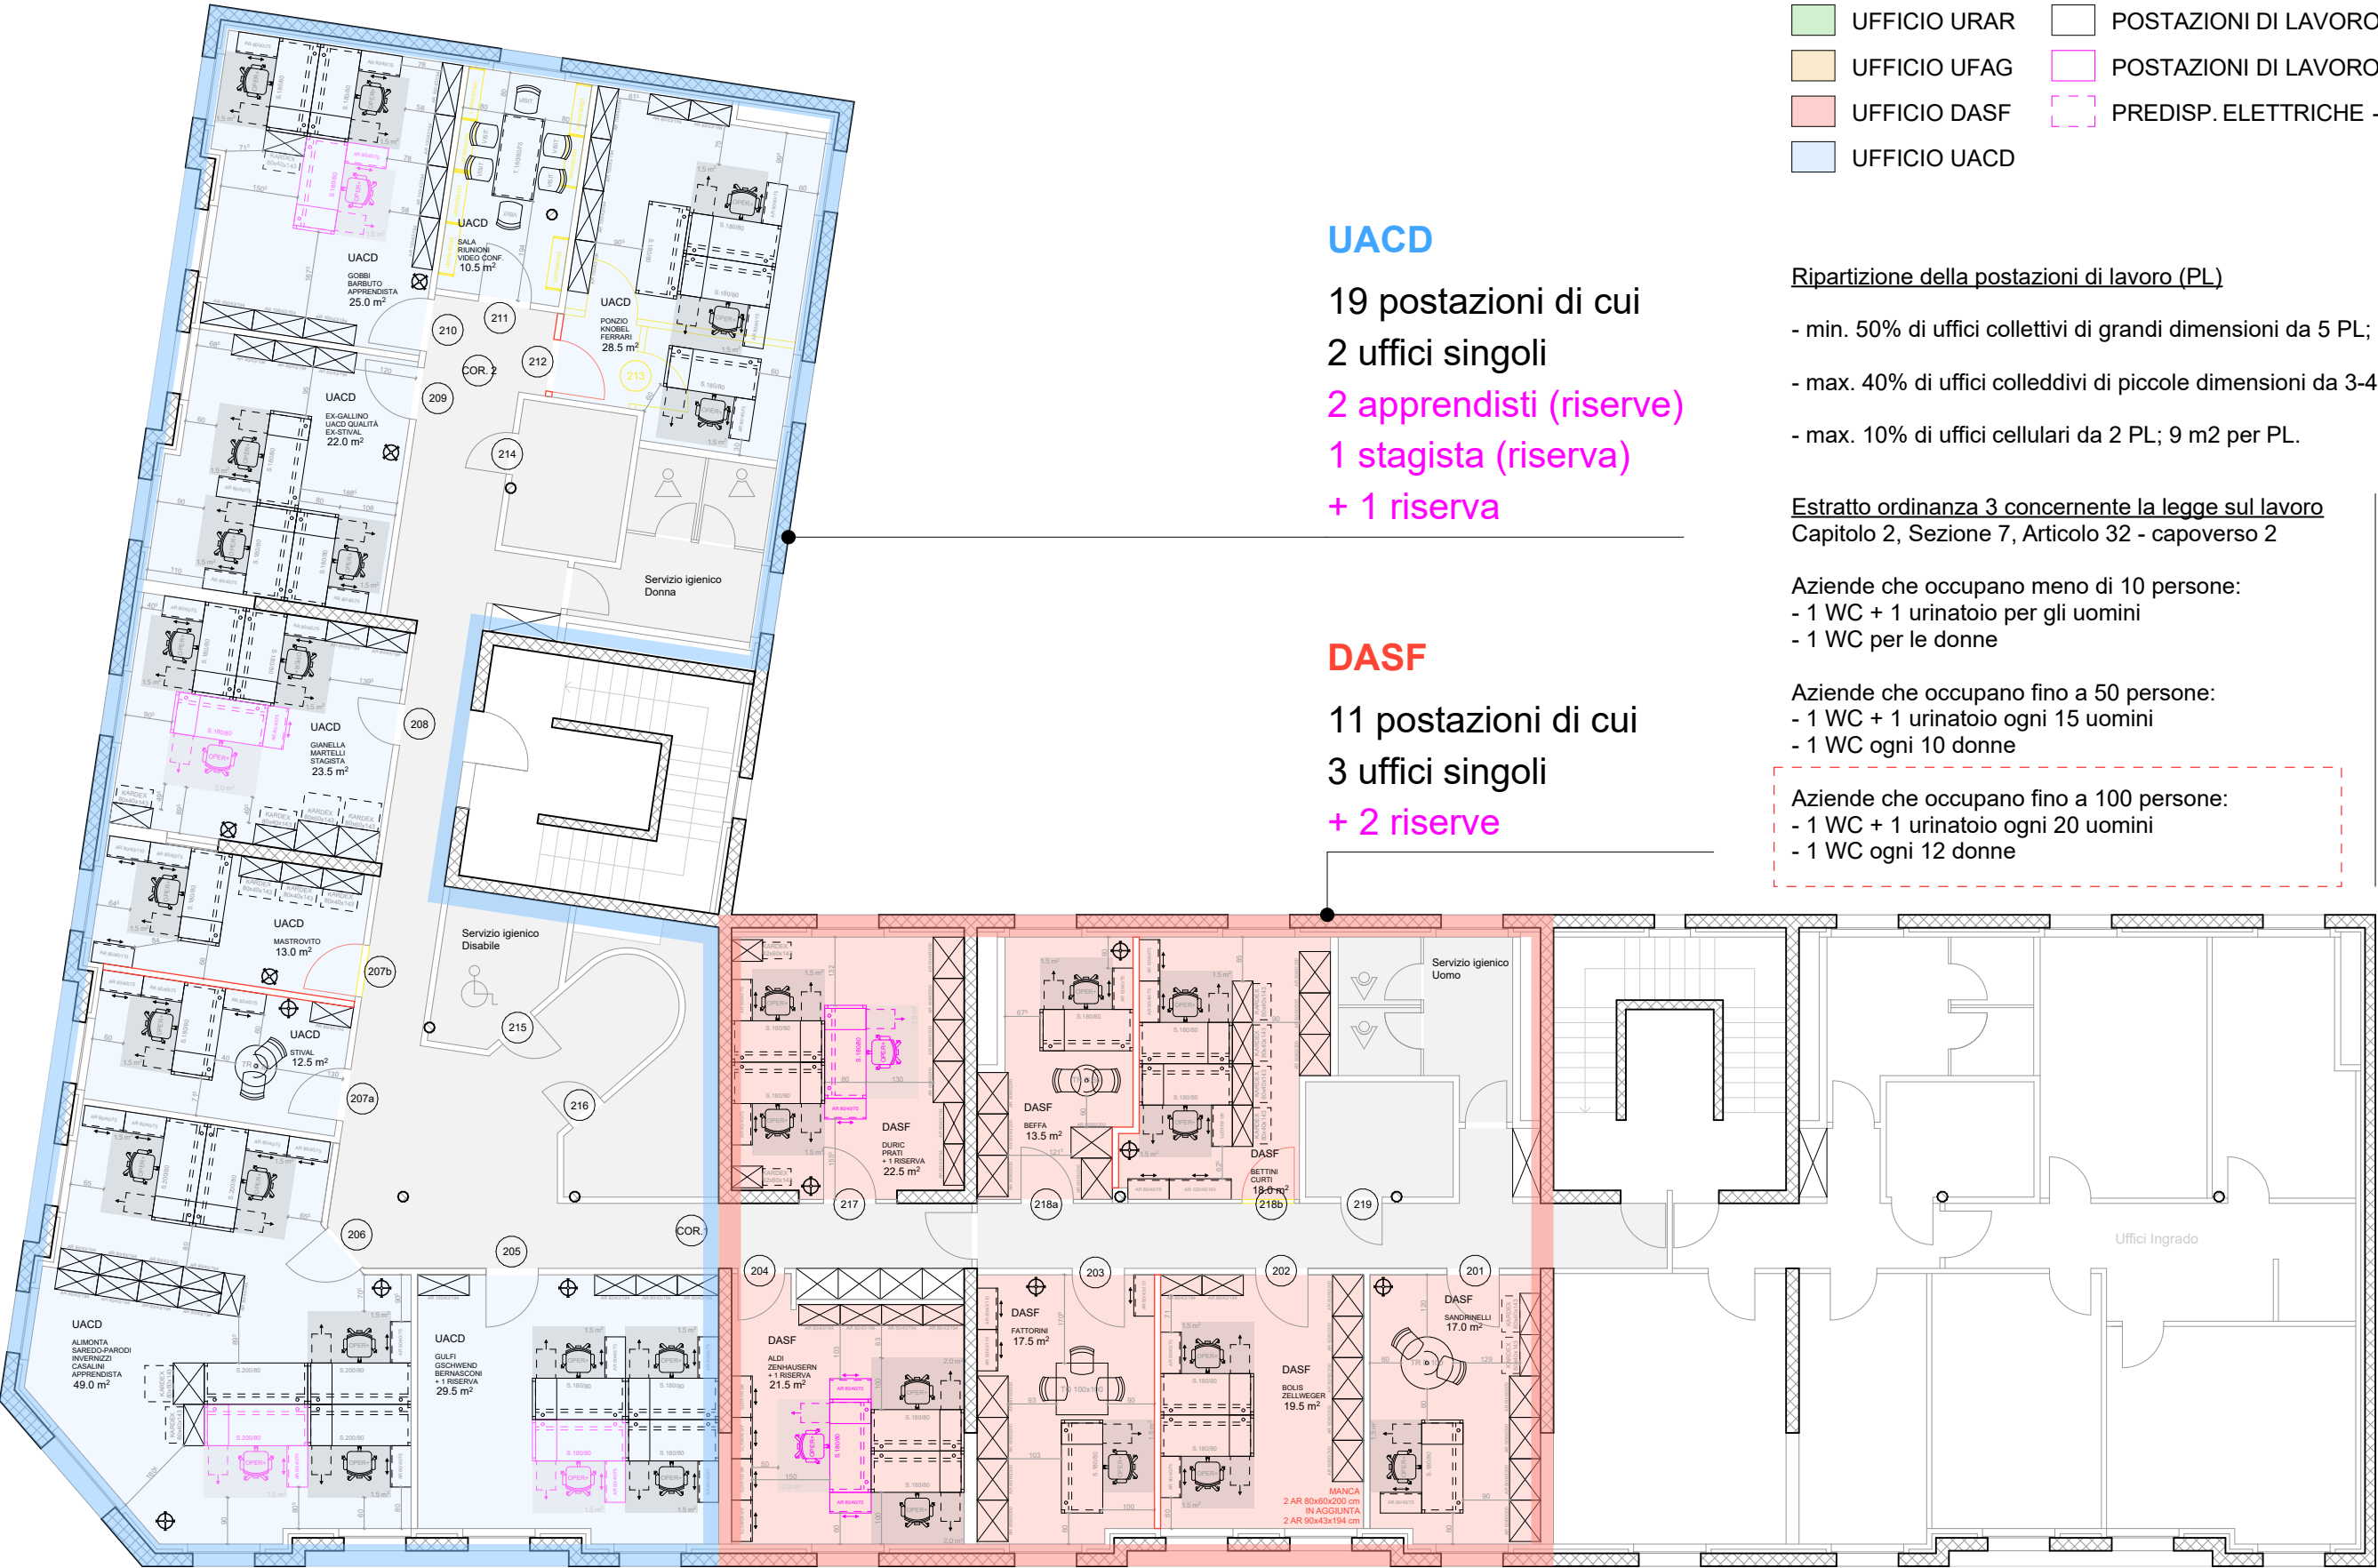

- UFFICIO URAR

UFFICIO UFAG

UFFICIO DASF

UFFICIO UACD
- POSTAZIONI DI LAVORO NECESSARIE

POSTAZIONI DI LAVORO SUPPLEMENTARI

PREDISP. ELETTRICHE - POSTAZIONI DI LAVORO

UACD

19 postazioni di cui
2 uffici singoli
2 apprendisti (riserve)
1 stagista (riserva)
+ 1 riserva

DASF

11 postazioni di cui
3 uffici singoli
+ 2 riserve

Ripartizione della postazioni di lavoro (PL)

- min. 50% di uffici collettivi di grandi dimensioni da 5 PL; 7 m2 per PL.
- max. 40% di uffici colleddivi di piccole dimensioni da 3-4 PL; 8 m2 per PL.
- max. 10% di uffici cellulari da 2 PL; 9 m2 per PL.

Estratto ordinanza 3 concernente la legge sul lavoro
Capitolo 2, Sezione 7, Articolo 32 - capoverso 2

Aziende che occupano meno di 10 persone:
- 1 WC + 1 urinatoio per gli uomini
- 1 WC per le donne

Aziende che occupano fino a 50 persone:
- 1 WC + 1 urinatoio ogni 15 uomini
- 1 WC ogni 10 donne

Aziende che occupano fino a 100 persone:
- 1 WC + 1 urinatoio ogni 20 uomini
- 1 WC ogni 12 donne

Totale dei dipendenti: 74 p.
(42 donne, 26 uomini, 6 da def.)

Servizi igienici secondo normativa:
2 WC uomo + 2 Pisoir
4 WC donna

Servizi igienici secondo progetto:
5 WC uomo
5 WC donna

Ufficio 1 persona: 12 mq
Ufficio 2 persone: 18 mq
Ufficio 3 persone: 21-24 mq
Ufficio 4 persone: 28-32 mq
Ufficio 5 persone: 35-40 mq
Ufficio 6 persone: 42-48 mq
Ufficio 7 persone: 49-56 mq
Ufficio 8 persone: 56-64 mq