



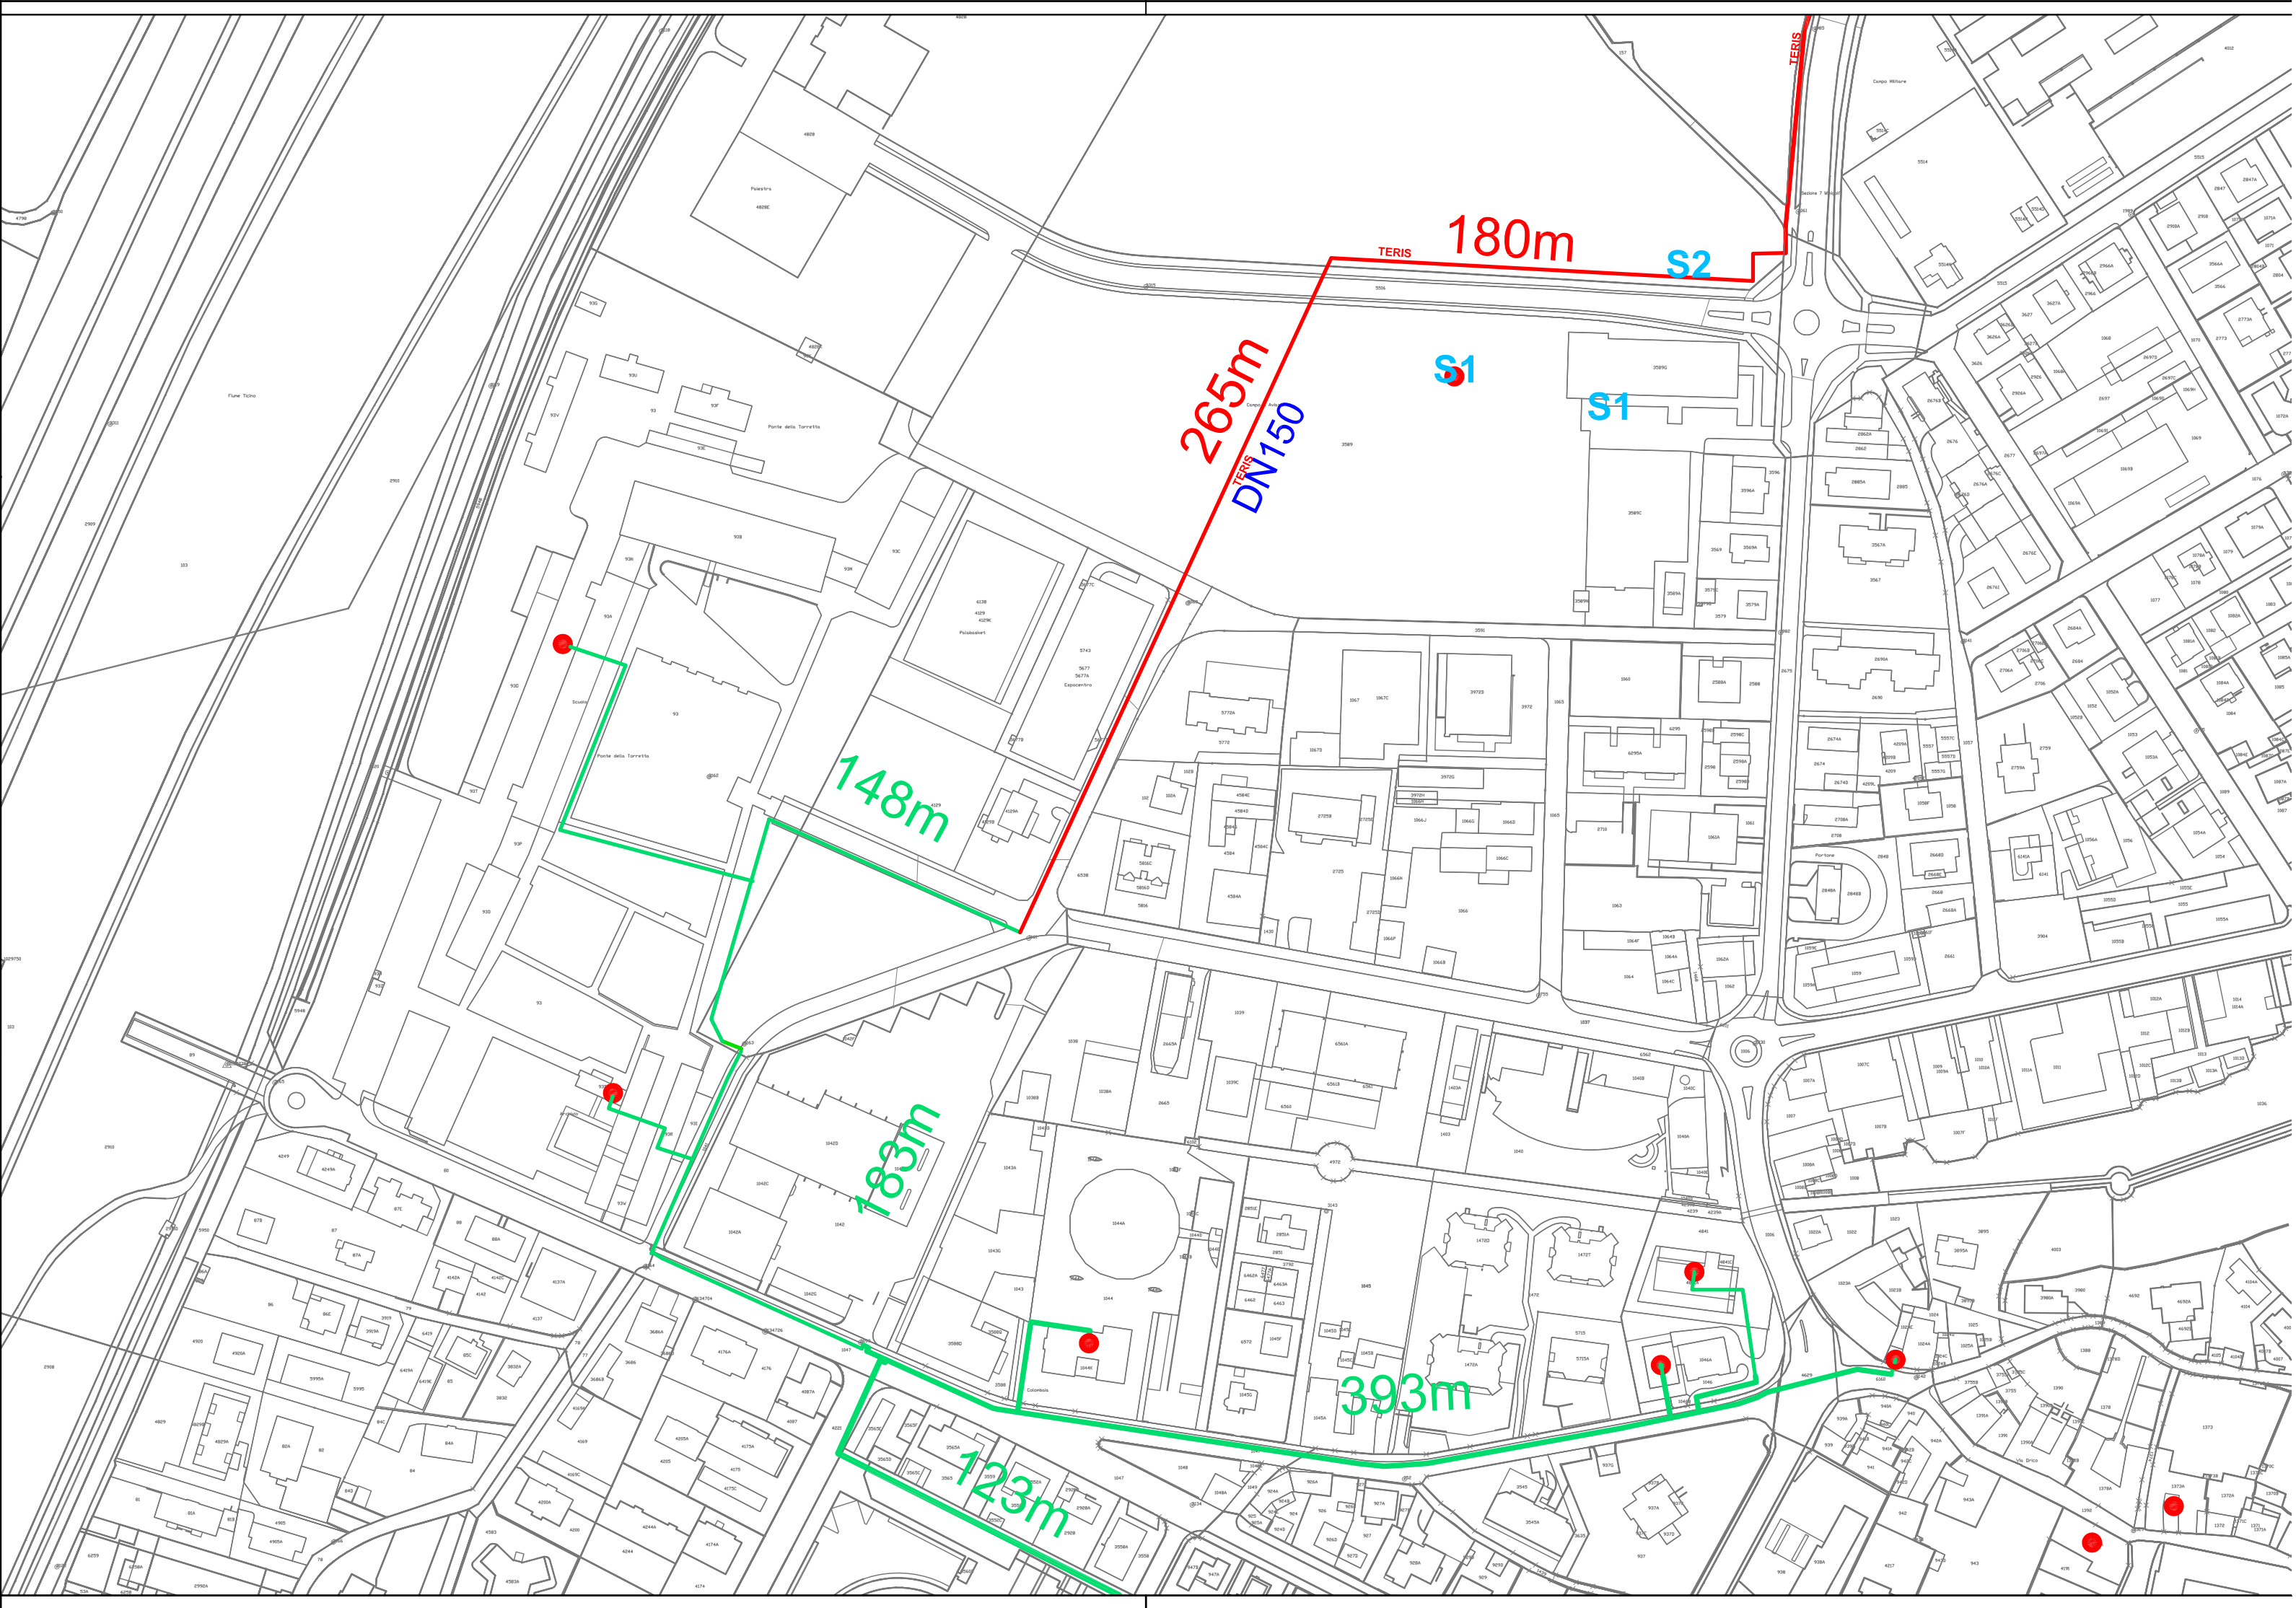

Estratto comparto
 Torretta - via Murate
 predisposizione x futuri
 edifici cantonali

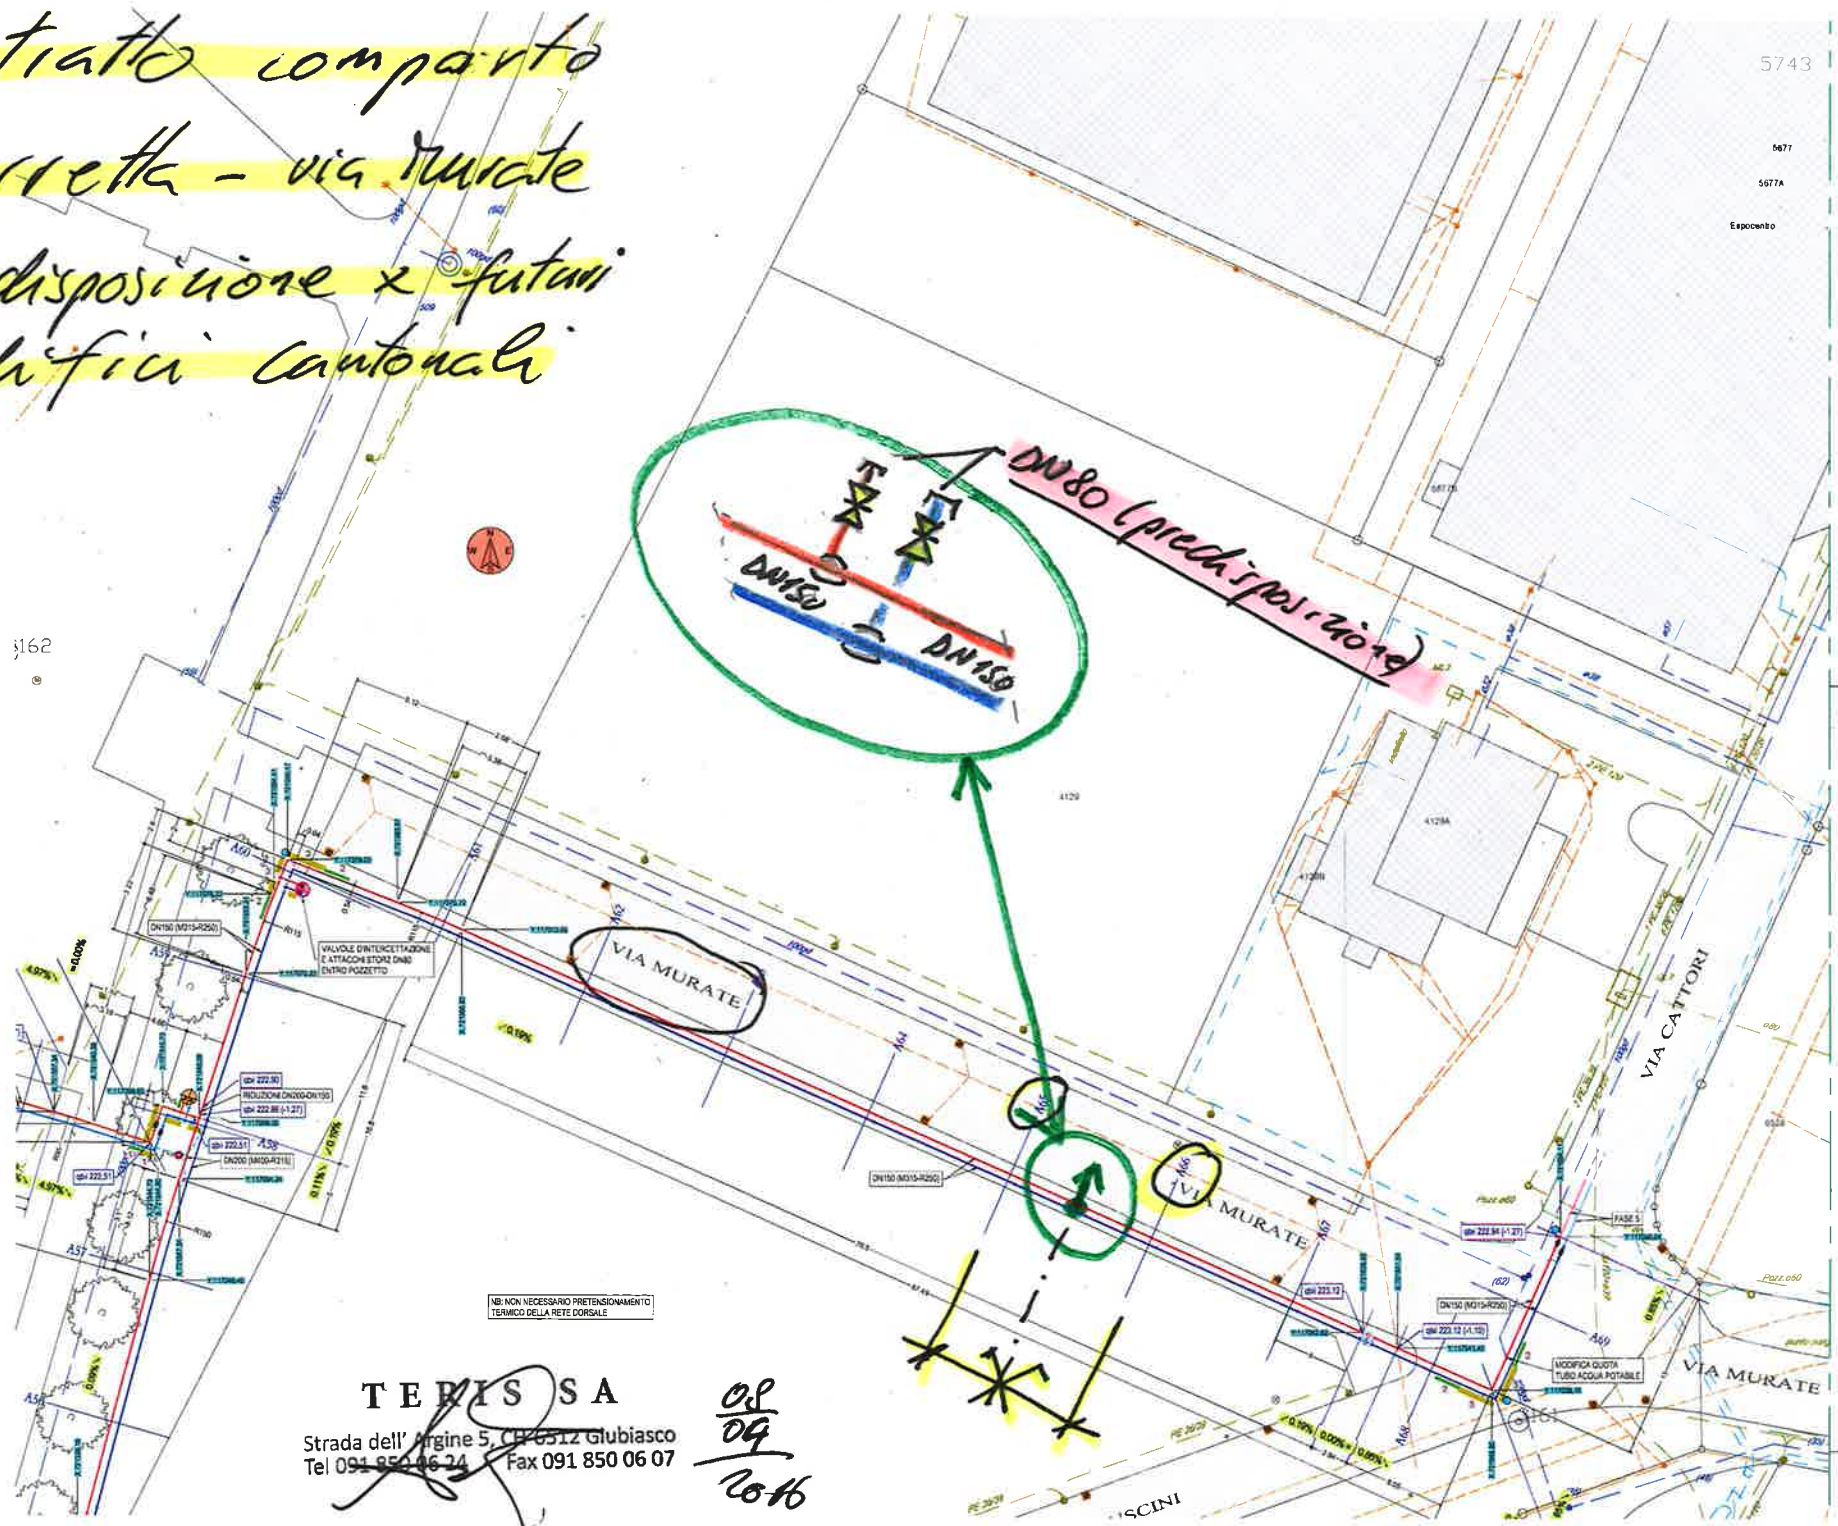

5743

5677

5677A

Espresso

5162

NB: NON NECESSARIO PRETENSIONAMENTO
 TERMICO DELLA RETE DORSALE

TERISSA

Strada dell'Argine 5, CP 6512 Giubiasco
 Tel 091 850 06 24 Fax 091 850 06 07

08/04/2016