

Dipartimento delle finanze e dell'economia
Sezione della logistica
Via del Carmagnola 7
6500 Bellinzona
t +41 (0)91 814 77 11
f +41 (0)91 814 77 19
e-mail : dfe-sl@ti.ch
web : www.ti.ch/DFE/DR/SL

Repubblica
e Cantone
Ticino

Oggetto					Oggetto N°	File N°	Piano N°
SME - TESSERETE					E2423	002	004
Nome Piano					Mappale		Variante
PROSPETTI					191P		0
RISANAMENTO TETTI - SISTEMI DI SICUREZZA - IMPIANTO FOTOVOLTAICO							
Nome File	E2423_AR_MX_MIX_G00_SCD_002_32_1.dwg	Formato	Settore	Scala	Data		Modifica
Disegnato	A. Bagnasco	Data	mar. 2025		aprire 2025		
Approvato		630 x 297	E	1:200			

Nome Studio

GIOVANZANA MONTORFANI - ARCHITETTI
VIA ADAMINI 24 - CH 6907 LUGANO - TEL. 091 994 82 59
walter.giovanzana@atelier-agma.ch
lucia.montorfani@atelier-agma.ch



Legenda


TAV. N°
04

- Esistente
- Nuovo progetto

N°	Dis.	Data	Correzioni

N°	Dis.	Data	Correzioni

PROSPETTO EST

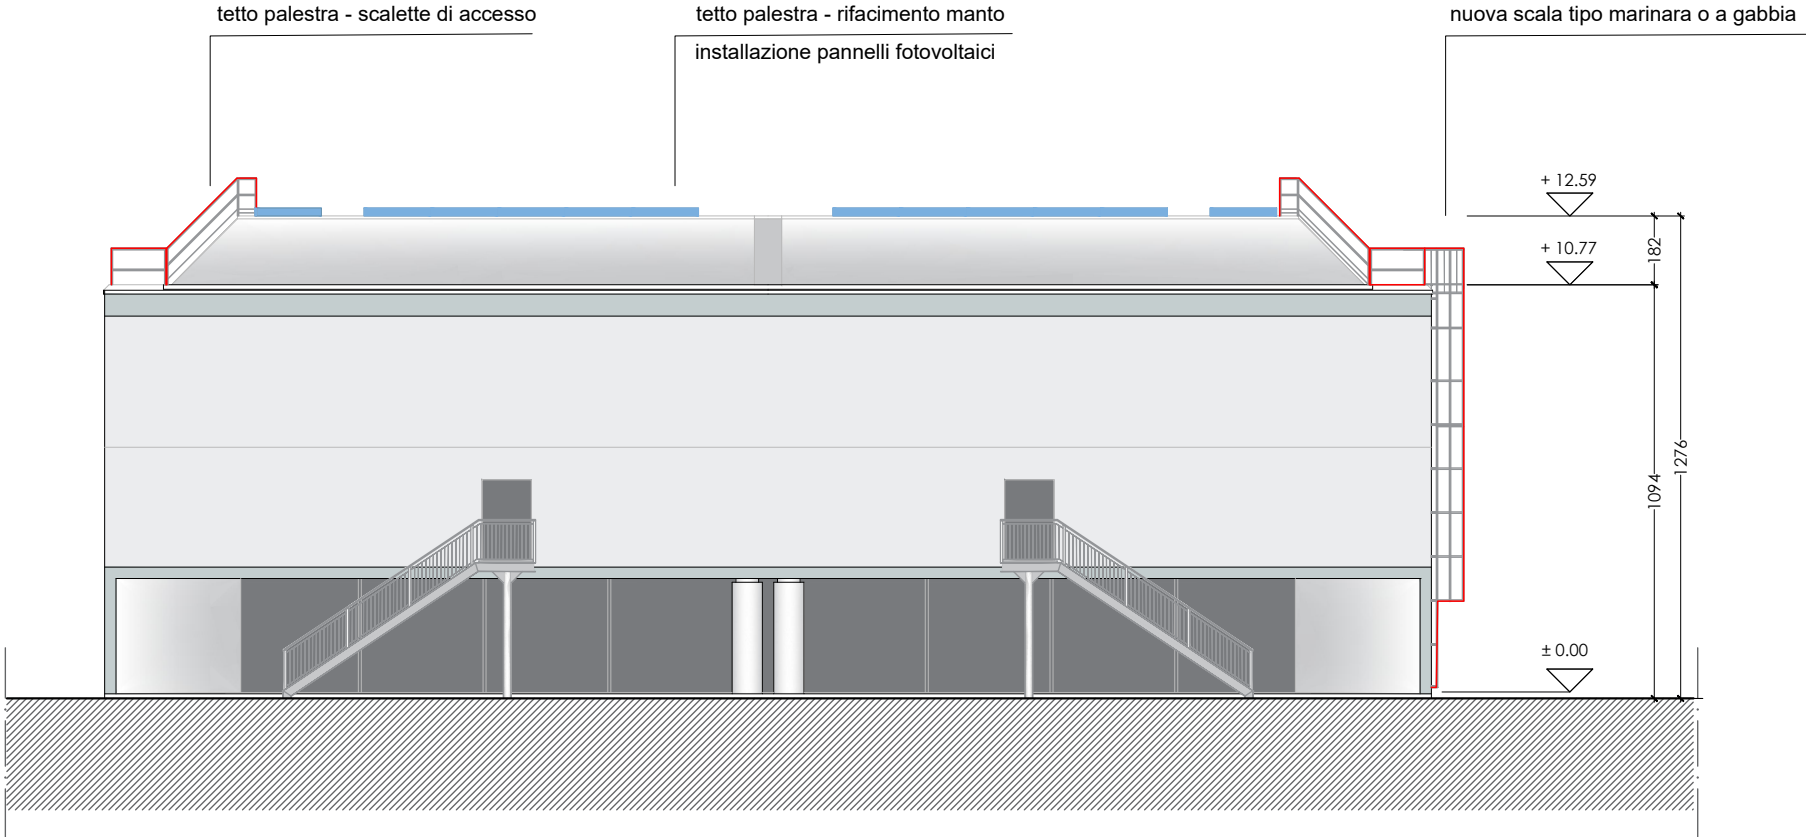

PROSPETTO OVEST

